


DATUM REVIZE	VYPRACOVAL	VYDAL	POPIS REVIZE

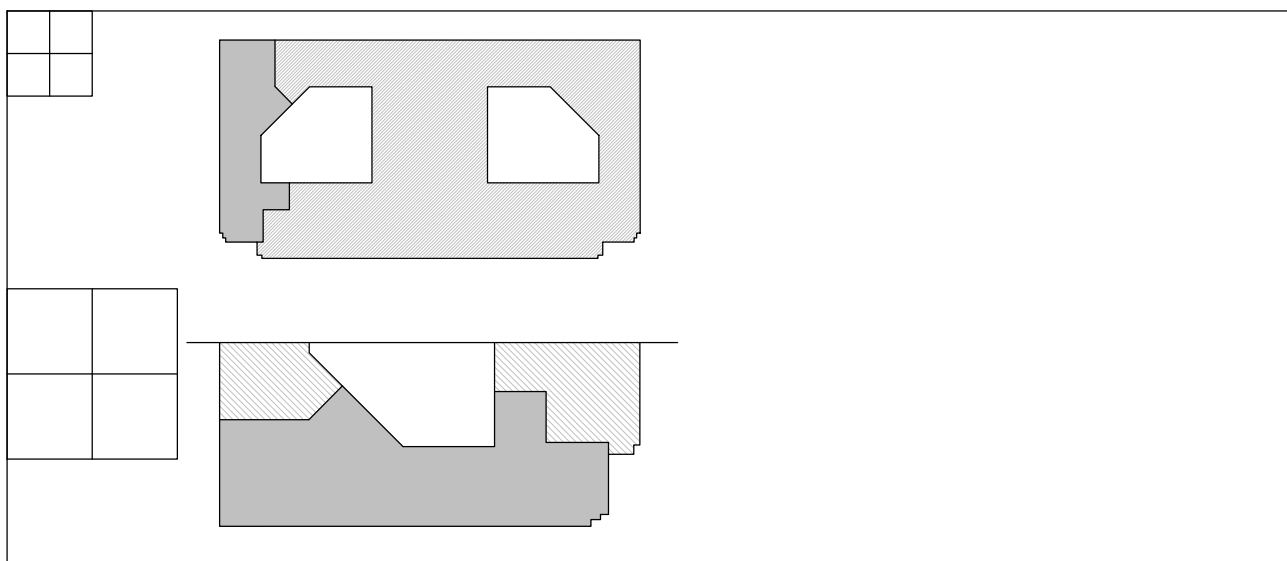

± 0,000 = 185.230m n.m. Bpv

INVESTOR :

**Ministerstvo zemědělství**

Těšnov 65/17, Praha 1, 11000

IC: 00020478

ARCHITEKT :

**DESIGN4FUNCTION**

Design4function s.r.o.  
Ohradní 1443/24b, 140 00 Praha 4  
tel.: 736 733 723, 604 565 135  
e-mail: info@df4.cz

GENERÁLNÍ PROJEKTANT :



**STOPRO SPOL. S R.O.**

Radlická 37/901, 150 00 Praha 5  
tel.: 251 081 411  
e-mail: stopro@stopro.cz  
www.stopro.cz

ZPRACOVATEL ČÁSTI :

**DESIGN4FUNCTION**

Design4function s.r.o.  
Ohradní 1443/24b, 140 00 Praha 4  
tel.: 736 733 723, 604 565 135  
e-mail: info@df4.cz

HIP :

Ing. arch. Pavel Hrček

ZODPOVÍDÁ :

Ing. arch. Martin Kvita

AKCE :

**VÝUKOVÉ PROSTORY MZe**

Vestavba učeben ve 2. PP – budova Ministerstva zemědělství  
Těšnov 65/17, Praha 1, 11000

STUPEŇ DOKUMENTACE :

**DOKUMENTACE PRO PROVEDENÍ STAVBY**

DÍL :

**D.1.1.b.100**

NÁZEV PŘÍLOHY :

**INTERIÉR**

1.VYDÁNÍ :

**04/07/2016**

DATUM:

**04/07/2016**

ZAKÁZKA :

**817**

PARÉ :

STUPEŇ :

**DPS**

DÍL :

**D.1.1.b.100**

ČÁST :

**INT**

REVIZE :

**00**

## VÝUKOVÉ PROSTORY MZe, Vestavba učeben ve 2. PP

**budova Ministerstva zemědělství, Těšnov 65/17, Praha 1, 11000**

SEZNAM PŘÍLOH - INTERIÉR:

---

0001            Technická zpráva

### Tabulky

0002            Tabulka - typový nábytek  
0003            Tabulka – atypický nábytek  
0004            Tabulka – sanita  
0005            Tabulka – svítidla  
0006            Tabulka – povrchy  
0007            Tabulka - grafiky

### Půdorysy

0100            PŮDORYS 2PP - specifikace nábytku            1:100  
0101            PŮDORYS 2PP - specifikace povrchů            1:100

### Výkresy místností

1100	2.01 PŮDORYS	1:50
1101	2.01 POHLED A, B	1:50
1102	2.01 POHLED C, D	1:50
1103	2.03 PŮDORYS	1:50
1104	2.03 POHLED A, B	1:50
1105	2.03 POHLED C, D	1:50
1106	2.04 PŮDORYS	1:50
1107	2.04 POHLED A, B	1:50
1108	2.04 POHLED C, D	1:50
1109	2.05 PŮDORYS, POHLED A, B	1:50
1110	2.05 POHLED C, D	1:50
1111	2.06 PŮDORYS	1:50
1112	2.06 POHLED A, B	1:50



1113	2.06 POHLED C, D	1:50
1114	2.07 PŮDORYS	1:50
1115	2.07 POHLED A, B	1:50
1116	2.07 POHLED C, D	1:50
1117	2.08 PŮDORYS	1:50
1118	2.08 POHLED A, B	1:50
1119	2.08 POHLED C, D	1:50
1120	2.09 PŮDORYS	1:50
1121	2.09 POHLED A, B	1:50
1122	2.09 POHLED C, D	1:50
1123	2.10 PŮDORYS	1:50
1124	2.10 POHLED A, B	1:50
1125	2.10 POHLED C, D	1:50
1126	2.14 PŮDORYS	1:50
1127	2.14 POHLED A, B	1:50
1128	2.14 POHLED C, D	1:50
1129	2.15 PŮDORYS, POHLED A, B	1:50
1130	2.15 POHLED C, D	1:50
1131	2.16 PŮDORYS	1:50
1132	2.16 POHLED A, B	1:50
1133	2.16 POHLED C, D	1:50
1134	2.18 PŮDORYS, POHLED A, B	1:50
1135	2.18 POHLED C, D	1:50
1136	2.19 PŮDORYS, POHLED A, B	1:50
1137	2.19 POHLED C, D	1:50
1138	2.20 PŮDORYS, POHLED A	1:50
1139	2.20 POHLED B, C, D	1:50

#### Výkresy atypického nábytku


2001	AN01 VESTAVNÁ KNIHOVNA	1:20
2002	AN02 NÍZKÁ SKŘÍŇ	1:20
2003	AN03 VESTAVNÁ KNIHOVNA	1:20

2004	AN04 POLICE	1:20
2005	AN05 KATEDROVÝ STŮL	1:20
2006	AN06 KATEDROVÝ STŮL	1:20
2007	AN07 _A, B SEDACÍ BOX – POLSTROVANÁ NIKA	1:20
2008	AN08 LAVICE	1:20
2009	AN09 SKŘÍŇOVÁ PŘEDSTĚNA	1:30
2010	AN10 SKŘÍŇKA POD UMYVADLA	1:20
2011	AN11 WC KABINY MUŽI	1:20
2012	AN12 WC KABINY ŽENY	1:20
2013	AN13 SKŘÍŇKA NA ODPADKOVÉ KOŠE	1:20

#### Vizualizace

3001	VIZUALIZACE VSTUPNÍ HALY 2.01
3002	VIZUALIZACE CHODBY 2.20
3003	VIZUALIZACE UČEBNY 2.14
3004	VIZUALIZACE UČEBNY 2.16
3005	VIZUALIZACE UČEBNY 2.19
3006	VIZUALIZACE WC PŘEDSÍŇKY 2.06
3007	VIZUALIZACE WC MUŽI 2.07
3008	VIZUALIZACE WC ŽENY 2.10

DATUM REVIZE	VYPRACOVAL	VYDAL	POPIS REVIZE

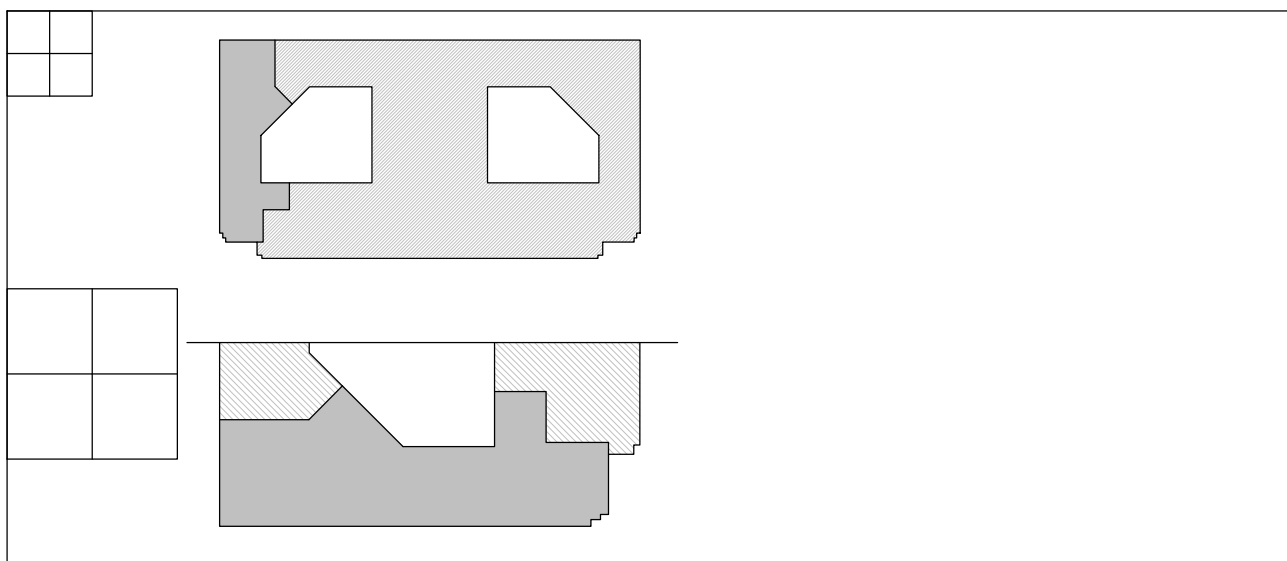

± 0,000 = 185.230m n.m. Bpv

INVESTOR :

**Ministerstvo zemědělství**

Těšnov 65/17, Praha 1, 11000

IC: 00020478

ARCHITEKT :

**DESIGN4FUNCTION**

Design4function s.r.o.  
Ohradní 1443/24b, 140 00 Praha 4  
tel.: 736 733 723, 604 565 135  
e-mail: info@df4.cz

GENERÁLNÍ PROJEKTANT :



**STOPRO SPOL. S R.O.**

Radlická 37/901, 150 00 Praha 5  
tel.: 251 081 411  
e-mail: stopro@stopro.cz  
www.stopro.cz

ZPRACOVATEL ČÁSTI :

**DESIGN4FUNCTION**

Design4function s.r.o.  
Ohradní 1443/24b, 140 00 Praha 4  
tel.: 736 733 723, 604 565 135  
e-mail: info@df4.cz

HIP :

Ing. arch. Pavel Hrček

VYPRACOVAL :

Ing. arch. Martin Kvita

ZODPOVÍDÁ :

Ing. arch. Martin Kvita

AKCE :

**VÝUKOVÉ PROSTORY MZe**

Vestavba učeben ve 2. PP – budova Ministerstva zemědělství  
Těšnov 65/17, Praha 1, 11000

STUPEŇ DOKUMENTACE :

**DOKUMENTACE PRO PROVEDENÍ STAVBY**

DÍL :

**D.1.1.b.100**

ČÁST :

**INTERIÉR**

NÁZEV PŘÍLOHY :

**TECHNICKÁ  
ZPRÁVA**

1.VYDÁNÍ :

**04/07/2016**

DATUM :

**04/07/2016**

ZAKÁZKA :

**817**

PARÉ :

FORMÁT :

**A4**

MĚŘÍTKO :

**.**

STUPEŇ :

**DPS**

DÍL :

**D.1.1.b.100**

ČÁST :

**INT**

ČÍSLO :

**0001**

PŘÍLOHA :

**TZ**

REVIZE :

**00**

# INT - TECHNICKÁ ZPRÁVA

## VÝUKOVÉ PROSTORY MZe

**Vestavba učeben ve 2. PP – budova Ministerstva zemědělství, Těšnov 65/17, Praha 1, 11000**

### 1 Úvod

Předmětem projektu je interiér Výukových prostor v budově Ministerstva zemědělství, Těšnov 65/17, Praha 1, 11000. Jedná se o přestavbu a vestavbu do suterénních prostor, které v současné době slouží jako archiv a skladové prostory. Výukové prostory, které se v suterénu budou po stavebních a interiérových úpravách nacházet budou přístupné ze dvora objektu přímo navazujícím stávajícím schodištěm. Po schodišti se dostaneme do vstupní haly-foyer. Z haly jsou přístupné dva koridory. Západním koridorem se dostaneme do šatny a k hygienickému zázemí. Východní koridor nás zavede ke třem učebnám a jednomu kabinetu. Dvě učebny jsou klasického charakteru, umožňující jak výuku pomocí bílé popisovatelné tabule, tak projekci na velkoformátové plátno. Třetí učebna má koncepci jazykové učebny a bude vybavena technologií umožňující konferenční hovory.

### 2 Povrchové úpravy

Povrchy jsou popsány v tabulce 0006 Tabulka – povrchy interiér a na výkrese 0101 PŮDORYS 2PP - specifikace povrchů. Před objednáním budou všechny vyzorovány a odsouhlaseny architektem a investorem.

#### 2.1 Podlahy

Podlaha ve vstupní hale, na chodbách, v učebnách, kabinetě a šatně bude z tvrzeného PVC (vinylu), případně z přírodního linolea, protiskluznost R 10, barva a dekor dle Tabulky povrchů. Podlaha v úklidové místnosti a na WC bude opatřena keramickou dlažbou (P07), slinutou, kalibrovanou, formát 600x600, bílou, matnou, protiskluznost min. R9. Barva spárovací hmoty bude odsouhlasena architektem.

#### 2.1 Stěny

Pokud není níže uvedeno jinak je na všech stěnách bílá výmalba. Přesný odstín bude odsouhlasen architektem a investorem. Ve vstupní hale 2.01 bude nika s automaty vyvedena v šedé výmalbě (P04). V chodbě 2.20 budou některé niky spolu s vystupujícím lemováním také vymalovány šedou barvou (P04). V učebnách 2.14 a 2.16 budou niky vymalovány barevně – v jednom případě modře, ve druhém zeleně (viz dokumentace). V šatně 2.03 a na WC a úklidové místnosti (2.03, 2.04, 2.06, 2.07, 2.08, 2.09, 2.10) budou stěny a strop nad mřížkovým podhledem vymalovány černou barvou (P08). Stěny na WC a v úklidové místnosti budou do horní hrany zárubní dveří obloženy keramickým obkladem (P07), slinutým, kalibrovaným, formát 600x600, bílý, matný, protiskluznost min R9. Barva spárovací hmoty bude odsouhlasena architektem. V učebnách jsou na některých stěnách použity akustické stěnové panely (P09). Tyto panely budou potištěny velkoformátovou grafikou. Na některých stěnách jsou aplikovány grafiky v podobě tapet. Všechny grafické prvky včetně piktogramů označení WC a orientačního systému pro přístup k prvkům technické infrastruktury jsou specifikovány v dokumentu 0007 Tabulka – grafiky.

### 3 Dveře

Před objednáním dveří musí architekt odsouhlasit způsob otvírání všech dveří.

Všechno kování musí být vyzorováno a odsouhlaseno architektem a investorem.

Dveře jsou vyspecifikovány v Architektonicko-stavební části, díl D.1.1.b.30 Tabulka dveří.

## **6 Koncové prvky**

### *6.1 Koncové prvky elektroinstalace*

Design koncových prvků bude moderní, minimalistický, hranatý, barva bílá, instalace plochá montáž, tj. vypínače a zásuvky vystupují pouze cca 3mm od povrchu stěny.

Typy koncových prvků budou předloženy architektovi před objednáním ke schválení.

Osvětlovací tělesa jsou specifikována v tabulce osvětlení (0005).

Dodavatelskou firmou bude zpracována studie osvětlení, na jejímž základě bude upraven výběr světelných zdrojů. Před objednáním je nutné nechat odsouhlasit investora a architekta

Poloha koncových prvků elektroinstalace je zobrazena na výkresech jednotlivých místností. Dokumentaci je nutno číst společně s projektem elektroinstalace. Veškeré nesrovnalosti je nutné řešit s architektem. Poloha a osvětlovacích těles a zásuvek je definována primárně v projektu interiéru.

### *6.2 Vytápění*

Otopná tělesa dle projektu Vytápění. Design jednoduchý, povrch deskových otopných těles hladký, rovný.

Pokud není uvedeno jinak povrchová úprava je bílá. V nikách na chodbě 2.20 budou radiátory v šedé povrchové úpravě, nejbližší NCS S 2500-N. Poloha otopných těles je zobrazena. Dokumentaci je nutno číst společně s projektem vytápění. Veškeré nesrovnalosti je nutné řešit s architektem. Poloha otopných těles je definována primárně v projektu interiéru.

## **7 Vnitřní vybavení**

### *7.1 Typový nábytek*

Jednotlivé prvky typového nábytku jsou specifikovány v tabulce typového nábytku (0002). Před objednáním je nutné nechat konkrétní výběr schválit investorem a architektem.

### *7.2 Atypický nábytek*

Jednotlivé prvky atypického nábytku jsou uvedeny v tabulce atypického nábytku (0003) a rozkresleny na výkresech INT řada 2000. Před objednáním je nutné zhotovit výrobní dokumentaci a nechat odsouhlasit investora a architekta.

## **8 Zásady pro přípravu realizace, technické podmínky**


Pro přípravu realizace je důležité zkoordinování všech návazností na podlahové zásuvky, el. prostupy, prostupy odpadu a vody, VZT, i dalších návazností.

Pro samotnou realizaci prvků interiéru je nutné počítat s odchylkami stavby s následným zkoordinováním a upravením prvků dle skutečného stavu.

Instalace interiérových dveří, nábytku, osvětlení a textilu by měla probíhat v již stavebně dokončeném prostředí za klimatických podmínek blízkých se reálnému provozu. Tzn.: vlhkost, teplota a prašnost by měli být v hodnotách budoucího provozu.

Veškeré nejasnosti v dokumentaci nebo případné změny budou konzultovány s architektem.

DATUM REVIZE	VYPRACOVAL	VYDAL	POPIS REVIZE

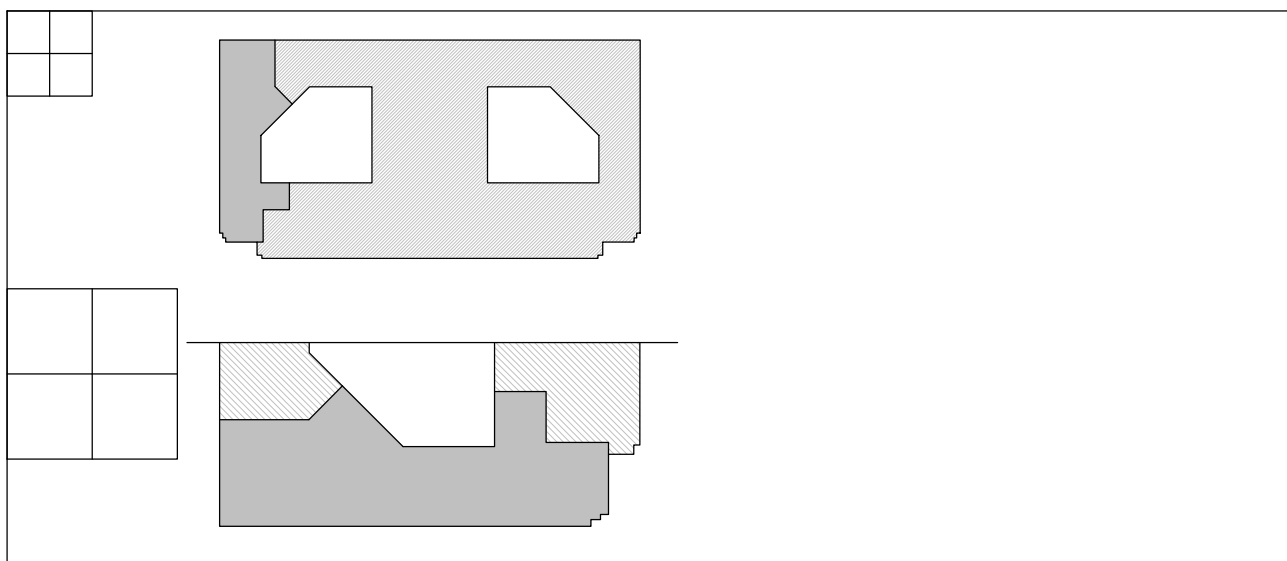

± 0,000 = 185.230m n.m. Bpv

INVESTOR :

**Ministerstvo zemědělství**

Těšnov 65/17, Praha 1, 11000

IC: 00020478

ARCHITEKT :

**DESIGN4FUNCTION**

Design4function s.r.o.  
Ohradní 1443/24b, 140 00 Praha 4  
tel.: 736 733 723, 604 565 135  
e-mail: info@df4.cz

GENERÁLNÍ PROJEKTANT :



**STOPRO SPOL. S R.O.**

Radlická 37/901, 150 00 Praha 5  
tel.: 251 081 411  
e-mail: stopro@stopro.cz  
www.stopro.cz

ZPRACOVATEL ČÁSTI :

**DESIGN4FUNCTION**

Design4function s.r.o.  
Ohradní 1443/24b, 140 00 Praha 4  
tel.: 736 733 723, 604 565 135  
e-mail: info@df4.cz

HIP :

Ing. arch. Pavel Hrček

VYPRACOVAL :

Ing. arch. Martin Kvita

ZODPOVÍDÁ :

Ing. arch. Martin Kvita

AKCE :

**VÝUKOVÉ PROSTORY MZe**

Vestavba učeben ve 2. PP – budova Ministerstva zemědělství  
Těšnov 65/17, Praha 1, 11000

STUPEŇ DOKUMENTACE :

**DOKUMENTACE PRO PROVEDENÍ STAVBY**

DÍL :

**D.1.1.b.100**

ČÁST :

**INTERIÉR**

NÁZEV PŘÍLOHY :

**TABULKY**

1.VYDÁNÍ :

**04/07/2016**

DATUM :

**04/07/2016**

ZAKÁZKA :

**817**

PARÉ :

FORMÁT :

**A4**

MĚŘÍTKO :

STUPEŇ :

**DPS**

DÍL :

**D.1.1.b.100**

ČÁST :

**INT**

ČÍSLO :

**0002-07**

PŘÍLOHA :

**TAB**


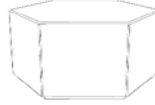

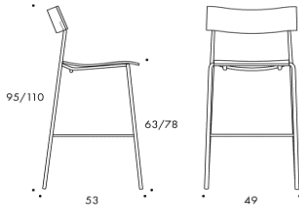
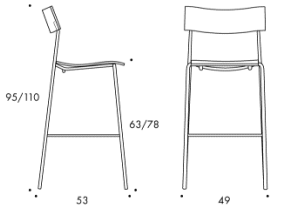
REVIZE :

**00**





## 0002 Tabulka - volný nábytek

Veškerý nábytek musí být před objednáním odsouhlasen architektem a investorem !

## Přehled typového nábytku - interiér - VÝUKOVÉ PROSTORY MZe, Vestavba učeben ve 2. PP – budova Ministerstva zemědělství, Těšnov 65/17, Praha 1, 11000







označení	název	ks	místnost	Tvarové a designové řešení	Rozměr š × hl × v (mm)	Závazná typologie materiálového složení a provedení – požadované parametry	Cena Kč/ks bez DPH	Cena celkem bez DPH
N01	taburet	4	2.01		800 × 800 × 400	Taburet čalouněný - šestiúhelný tvar o velikosti hraně 400 mm, dřevěná kostra, pěna, čalouněný potah s oteřuvzdorností min. 100 000 cyklů - barva zelená, soklová deska (vzorky budou odsouhlaseny před realizací)		0,00
N02	taburet	1	2.01		800 × 800 × 400	Taburet čalouněný - šestiúhelný tvar o velikosti hraně 400 mm, dřevěná kostra, pěna, čalouněný potah s oteřuvzdorností min. 100 000 cyklů - barva červená, soklová deska (vzorky budou odsouhlaseny před realizací)		0,00
N03	barový stůl	3	2.20		600 × 1100	Barový stůl - desky stolů jsou navrženy v materiálu kompaktní laminát bílý s černou hranou minimální tloušťky 8 mm, podnoží stolu bude centrální robustní celokovové tvořené rovným talířem stojina nohy kovová trubka nahoře opatřeno křížem pro montáž desky, podnoží o půdorysném rozměru o průměru minimálně 450 mm, maximálně nesmí nikde přesahovat půdorys desky stolu (nosnost, stabilita), stolové desky opatřeny kovovými závrtnými maticemi pro bezproblémovou opakovanou montáž a demontáž bez znehodnocení nebo opotřebení desky stolu, materiálové provedení – deska bílá, podnoží chrom		0,00
N04	barová, vysoká židle	4	2.20		490 × 530 × 1100 výška sedáku 780 mm	Barová židle, na čtyřech nohách, skládající se z kovového rámu, samostatného dýhovaného sedáku a opěrku, hmotnost max. 7 kg pro snadnou manipulaci, rám: kovový subtilní, vyrobený z vysoce kvalitní oceli – profil trubka o průměru maximálně 16 mm, povrchová úprava chrom, napojení sedáku i opěrku s kovovou konstrukcí bude bez viditelných spojovacích prvků, konstrukce zadních nohou přechází v opěrák. Sedák a opěrák z vysoce kvalitní, ergonomicky tvarované překližky, spodní část sedáku je opatřena plastovým výliskem, který zajišťuje ochranu při stohování /požadavek stohování bez doteku sedáku a rámu/, nohy s kluzákem pro snadný posun po podlahové krytině, materiálové provedení – dýha přírodní buk nebo břiza, povrchová úprava moření. Subtilní zářadová opěrka o výška 145 mm. Minimální požadovaná záruční doba garantovaná výrobcem -5 let.		0,00
N05	barová, vysoká židle	2	2.20		490 × 530 × 1100 výška sedáku 780 mm	Barová židle, na čtyřech nohách, skládající se z kovového rámu, samostatného dýhovaného sedáku a opěrku, hmotnost max. 7 kg pro snadnou manipulaci, rám: kovový subtilní, vyrobený z vysoce kvalitní oceli – profil trubka o průměru maximálně 16 mm, povrchová úprava chrom, napojení sedáku i opěrku s kovovou konstrukcí bude bez viditelných spojovacích prvků, konstrukce zadních nohou přechází v opěrák. Sedák a opěrák z vysoce kvalitní, ergonomicky tvarované překližky, spodní část sedáku je opatřena plastovým výliskem, který zajišťuje ochranu při stohování /požadavek stohování bez doteku sedáku a rámu/, nohy s kluzákem pro snadný posun po podlahové krytině, materiálové provedení – dýha přírodní buk nebo břiza, povrchová úprava moření. Subtilní zářadová opěrka o výška 145 mm. Minimální požadovaná záruční doba garantovaná výrobcem -5 let.		0,00

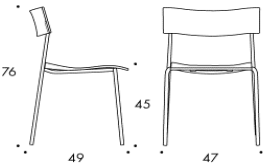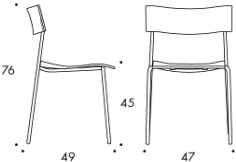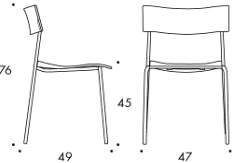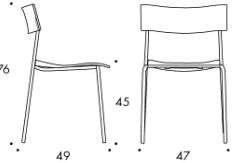**Přehled typového nábytku - interiér - VÝUKOVÉ PROSTORY MZe, Vestavba učeben ve 2. PP – budova Ministerstva zemědělství, Těšnov 65/17, Praha 1, 11000**


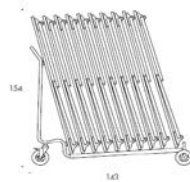


označení	název	ks	místnost	Tvarové a designové řešení	Rozměr š × hl × v (mm)	Závazná typologie materiálového složení a provedení – požadované parametry	Cena Kč/ks bez DPH	Cena celkem bez DPH
N06	židle - bílá	54	2.14, 2.16, 2.19		470 × 490 × 760 výška sedáku 450 mm	Ergonomická stohovatelná židle, na čtyřech nohách, skládající se z kovového rámu, samostatného dýhovaného sedáku a opěraku, hmotnost max. 5 kg pro snadnou manipulaci, rám: kovový subtilní, vyrobený z vysoce kvalitní oceli – profil trubka o průměru maximálně 16 mm, povrchová úprava chrom, napojení sedáku i opěraku s kovovou konstrukcí bude bez viditelných spojovacích prvků, konstrukce zadních nohou přechází v opěrák. Sedák a opěrák z vysoce kvalitní, ergonomicky tvarované překližky, spodní část sedáku je opatřena plastovým výliskem, který zajišťuje ochranu při stohování /požadavek stohování bez doteku sedáku a rámu/, minimální stohovatelnost 15 ks židlí, nohy s kluzákem pro snadný posun po podlahové krytině, materiálové provedení – dýha přírodní buk nebo břiza, povrchová úprava moření. Subtilní zářadová opěrka o výška 145 mm. Minimální požadovaná záruční doba garantovaná výrobcem -10 let.		0,00
N07	židle - červená	3	2.19		470 × 490 × 760 výška sedáku 450 mm	Ergonomická stohovatelná židle, na čtyřech nohách, skládající se z kovového rámu, samostatného dýhovaného sedáku a opěraku, hmotnost max. 5 kg pro snadnou manipulaci, rám: kovový subtilní, vyrobený z vysoce kvalitní oceli – profil trubka o průměru maximálně 16 mm, povrchová úprava chrom, napojení sedáku i opěraku s kovovou konstrukcí bude bez viditelných spojovacích prvků, konstrukce zadních nohou přechází v opěrák. Sedák a opěrák z vysoce kvalitní, ergonomicky tvarované překližky, spodní část sedáku je opatřena plastovým výliskem, který zajišťuje ochranu při stohování /požadavek stohování bez doteku sedáku a rámu/, minimální stohovatelnost 15 ks židlí, nohy s kluzákem pro snadný posun po podlahové krytině, materiálové provedení – dýha přírodní buk nebo břiza, povrchová úprava moření. Subtilní zářadová opěrka o výška 145 mm. Minimální požadovaná záruční doba garantovaná výrobcem -10 let.		0,00
N08	židle - zelená	3	2.19		470 × 490 × 760 výška sedáku 450 mm	Ergonomická stohovatelná židle, na čtyřech nohách, skládající se z kovového rámu, samostatného dýhovaného sedáku a opěraku, hmotnost max. 5 kg pro snadnou manipulaci, rám: kovový subtilní, vyrobený z vysoce kvalitní oceli – profil trubka o průměru maximálně 16 mm, povrchová úprava chrom, napojení sedáku i opěraku s kovovou konstrukcí bude bez viditelných spojovacích prvků, konstrukce zadních nohou přechází v opěrák. Sedák a opěrák z vysoce kvalitní, ergonomicky tvarované překližky, spodní část sedáku je opatřena plastovým výliskem, který zajišťuje ochranu při stohování /požadavek stohování bez doteku sedáku a rámu/, minimální stohovatelnost 15 ks židlí, nohy s kluzákem pro snadný posun po podlahové krytině, materiálové provedení – dýha přírodní buk nebo břiza, povrchová úprava moření. Subtilní zářadová opěrka o výška 145 mm. Minimální požadovaná záruční doba garantovaná výrobcem -10 let.		0,00
N09	židle - tm. modrá	2	2.19		470 × 490 × 760 výška sedáku 450 mm	Ergonomická stohovatelná židle, na čtyřech nohách, skládající se z kovového rámu, samostatného dýhovaného sedáku a opěraku, hmotnost max. 5 kg pro snadnou manipulaci, rám: kovový subtilní, vyrobený z vysoce kvalitní oceli – profil trubka o průměru maximálně 16 mm, povrchová úprava chrom, napojení sedáku i opěraku s kovovou konstrukcí bude bez viditelných spojovacích prvků, konstrukce zadních nohou přechází v opěrák. Sedák a opěrák z vysoce kvalitní, ergonomicky tvarované překližky, spodní část sedáku je opatřena plastovým výliskem, který zajišťuje ochranu při stohování /požadavek stohování bez doteku sedáku a rámu/, minimální stohovatelnost 15 ks židlí, nohy s kluzákem pro snadný posun po podlahové krytině, materiálové provedení – dýha přírodní buk nebo břiza, povrchová úprava moření. Subtilní zářadová opěrka o výška 145 mm. Minimální požadovaná záruční doba garantovaná výrobcem -10 let.		0,00

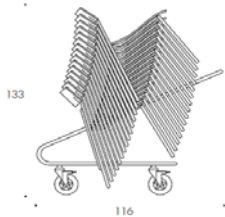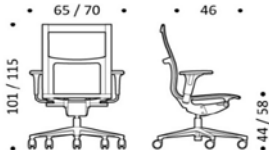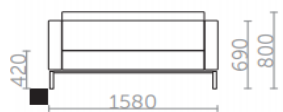




 
**Přehled typového nábytku - interiér - VÝUKOVÉ PROSTORY MZe, Vestavba učeben ve 2. PP – budova Ministerstva zemědělství, Těšnov 65/17, Praha 1, 11000**

označení	název	ks	místnost	Tvarové a designové řešení	Rozměr š × hl × v (mm)	Závazná typologie materiálového složení a provedení – požadované parametry	Cena Kč/ks bez DPH	Cena celkem bez DPH
		4			1160 x 490 x 1330	Transportní vozík na konferenční židle - určen a optimalizováno pro výše uvedené židle, černý kovový trubkový rám skládající se z rámu s kolečky a na šikmo umístěného rámu s rukojetí, na kterou se umísťují židle, otočná kolečka, dvě brzděná, pro minimálně 15 kusů židlí		0,00
N10	kolečková židle	5	2.14, 2.15, 2.16, 2.19		700 × 700 × 1010-1150 výška sedáku 440-580 mm	Otočná kancelářská židle na 5-ti ramenném kříži – černý nylon, synchronní mechanika s aretací v jakékoliv poloze, dynamické sezení s vynikajícími ergonomickými vlastnostmi. Skořepinová konstrukce, tedy neoddělený sedák od opěrky. Proměnný úhel mezi sedákem a opěrákem je zajištěn pomocí flexibilní konstrukce rámu a kloubových spojů. Plynový píst pro výškové nastavení, sedák i opěrák opatřen vysoce kvalitní, samonosnou síťovinou, nastavení tuhosti odporu opěrky řešené pomocí klíčky pod sedákem, výškově stavitelné 3D područky s polyuretanovým povrchem, s výškovým, předozadním a rotačním nastavením. Sedák šířka min. 500 mm, hloubka min. 460 mm. Opěrák šířka min. 500 mm, výška min. 600 mm. Nosnost min. 120 kg. Barevnost síťě černá		0,00
N11	pohovka 2 místná	1	2.16		1580 × 800 × 800	dvoumístná celočalouněná pohovka s opěrákovými polštáři, moderní kubický design, pohledová mezera mezi korpusem a podnožím, podnoží nerez obdélníkového průřezu, obvodový kovový rám zajišťuje větší stabilitu konstrukce podnoží, čalounění s odolností proti otěru min. 100 000 cyklů, výběr minimálně z 10 barev		0,00
N12	pohovka 3 místná	3	2.14, 2.16		2250 × 800 × 800	trojmístná celočalouněná pohovka s opěrákovými polštáři, moderní kubický design, pohledová mezera mezi korpusem a podnožím, podnoží nerez obdélníkového průřezu, obvodový kovový rám zajišťuje větší stabilitu konstrukce podnoží, čalounění s odolností proti otěru min. 100 000 cyklů, výběr minimálně z 10 barev		0,00
N13	stůl 800 x 600	6	2.14		1800 × 600 × 720	lehký skládací stůl s kovovým skládacím podnožím, kovové podnoží tvaru obráceného písmene U – chromová trubka o průměru 30 mm v rozích spojená na pokos, kluzáky kupolovitý tvar, fixace podnoží v rozloženém stavu pomocí pružného plechu zafrézovaného v desce, pracovní deska z topolové překližky tl. 25 mm s vysokotlakým laminátem, dekor bílo-šedá, po celém obvodu rovná světle šedá plastová ABS hrana 2 mm, hmotnost max. 20 kg pro snadnou manipulaci.		0,00
N14	stůl 1200 x 600	16	2.14, 2.16		1200 × 600 × 720	lehký skládací stůl s kovovým skládacím podnožím, kovové podnoží tvaru obráceného písmene U – chromová trubka o průměru 30 mm v rozích spojená na pokos, kluzáky kupolovitý tvar, fixace podnoží v rozloženém stavu pomocí pružného plechu zafrézovaného v desce, pracovní deska z topolové překližky tl. 25 mm s vysokotlakým laminátem, dekor bílo-šedá, po celém obvodu rovná světle šedá plastová ABS hrana 2 mm, hmotnost max. 15 kg pro snadnou manipulaci.		0,00

**Přehled typového nábytku - interiér - VÝUKOVÉ PROSTORY MZe, Vestavba učeben ve 2. PP – budova Ministerstva zemědělství, Těšnov 65/17, Praha 1, 11000**

označení	název	ks	místnost	Tvarové a designové řešení	Rozměr š × hl × v (mm)	Závazná typologie materiálového složení a provedení – požadované parametry	Cena Kč/ks bez DPH	Cena celkem bez DPH
N15	stůl 1400 x 800	2	2.15		1400 × 750 × 720	lehký skládací stůl s kovovým skládacím podnožím, kovové podnoží tvaru obráceného písmene U – chromová trubka o průměru 30 mm v rozích spojená na pokos, kluzáky kupolovitý tvar, fixace podnoží v rozloženém stavu pomocí pružného plechu zafrézovaného v desce, pracovní deska z topolové překližky tl. 25 mm s vysokotlakým laminátem, dekor bílo-šedá, po celém obvodu rovná světle šedá plastová ABS hrana 2 mm, hmotnost max. 19 kg pro snadnou manipulaci.		0,00
		2				Transportní vozík na stoly - musí být určeno a optimalizováno pro výše uvedené stoly, černý kovový trubkový rám skládající se z rámu s kolečky a na šikmo umístěného rámu s rukojetí, na kterou se umísťují židle, otočná kolečka, dvě brzděná, pro minimálně 10 kusů stůlů		0,00
N16	stůl lichoběžníkový 1400	6	2.19		1400 × 670 × 680-780	lichoběžníkový stůl, desky stůlů jsou navrženy v materiálu LTD minimální tloušťky 25 mm, zakončené ABS hranou tloušťky minimálně 2 mm, podnoží stolu bude robustní celokovové čtyřnohé (nohy umístěny v rozích stolu), rámové, nohy o průměru 40 mm spojené kovovými luby s povrchovou úpravou práškovou barvou, spojení kovových nohou s kovovými luby tvoří samonosnou kovovou podnož, a je uskutečněno pomocí rozebíratelných konstrukčních spojů, vždy dvě nohy jsou na straně boku stolu spojeny v rozích svarem a tvoří tak rám ve tvaru obráceného U, tyto dva rámy jsou propojeny dvěma podélnými luby téhož profilu, jako nohy, stoly budou umožňovat výškovou nastavitelnost minimálně o 100 mm, stůl bude umožňovat vedení kabelů pod stolovou deskou kabelovým kanálem, stoly budou řešit průchod kabeláže z kabelového kanálu průchodkou nad pracovní desku, stolové desky opatřeny kovovými závrtnými maticemi pro bezproblémovou opakovanou montáž a demontáž bez znehodnocení nebo opotřebení desky stolu, barevnosti podnože bílá, Barevnost lamina - bělený dub.		0,00
N17	stůl 1400 x 670	1	2.19		1400 × 670 × 680-780	pracovní stůl, desky stůlů jsou navrženy v materiálu LTD minimální tloušťky 25 mm, zakončené ABS hranou tloušťky minimálně 2 mm, podnoží stolu bude robustní celokovové čtyřnohé (nohy umístěny v rozích stolu), rámové, nohy o průměru 40 mm spojené kovovými luby s povrchovou úpravou práškovou barvou, spojení kovových nohou s kovovými luby tvoří samonosnou kovovou podnož, a je uskutečněno pomocí rozebíratelných konstrukčních spojů, vždy dvě nohy jsou na straně boku stolu spojeny v rozích svarem a tvoří tak rám ve tvaru obráceného U, tyto dva rámy jsou propojeny dvěma podélnými luby téhož profilu, jako nohy, stoly budou umožňovat výškovou nastavitelnost minimálně o 100 mm, stůl bude umožňovat vedení kabelů pod stolovou deskou kabelovým kanálem, stoly budou řešit průchod kabeláže z kabelového kanálu průchodkou nad pracovní desku, stolové desky opatřeny kovovými závrtnými maticemi pro bezproblémovou opakovanou montáž a demontáž bez znehodnocení nebo opotřebení desky stolu, barevnosti podnože bílá, Barevnost lamina - bělený dub.		0,00
N18	hydrantový systém	2	2.05, 2.18		700 × 230 × 705	Hydrantový systém se stabilní hadicí. Materiál skříňky z ocelového plechu s povrchovou úpravou práškovou strukturální barvou RAL 9003 bílá. PLná dvířka. Hadice délka min. 30 m a průměr min. 25 mm včetně požární proudnice kombinované. Obsahuje propojovací hadici sloužící k připojení systému na vodovodní řád. Označení hydrantu na krabici lepenou grafikou, barva písma/grafiky černá, RAL 9017.		0,00

Přehled typového nábytku - interiér - VÝUKOVÉ PROSTORY MZe, Vestavba učeben ve 2. PP – budova Ministerstva zemědělství, Těšnov 65/17, Praha 1, 11000

označení	název	ks	místnost	Tvarové a designové řešení	Rozměr š × hl × v (mm)	Závažná typologie materiálového složení a provedení – požadované parametry	Cena Kč/ks bez DPH	Cena celkem bez DPH
N19	skříně do kabinetu	2	2.15		1000 × 600 × 2364	skříň dřevová , úhel otevření dveří min. 110 st, panty s tlumeným dovíráním, materiál LTD tloušťky 18 mm, naložená půda a dno o síle minimálně 25 mm je součástí konstrukce skříně, nebo samostatně jako krycí a soklová deska, půda, plně dveře po celém obvodu police a dno/soklová deska opatřena z přední strany 2 mm hranou ABS, na vnějších plochách skříně nejsou viditelné spojovací prvky a záslepky, skříň má rektifikaci pro vyrovnání případných nerovností podlahy pomocí kovových stavěcích šroubů ovládaných zevnitř skříně, skříň má pohledová záda ve shodném dezénu s korpusem a dveřmi z oboustranně laminované dřevotřískové desky tl. minimálně 8 mm, což umožňuje stavět skříně volně do prostoru, záda jsou fixovaná v drážce, skříň bude umožňovat výškovou přestavitelnost polic s roztečí maximálně po 25 mm po celé délce vnitřku boku, bude použito značkového kování firmy s doživotní zárukou, úchytky kovové zápuště s roztečí 128 mm, skříně jsou uzamykatelné třicestným zámkem, uprostřed skříně je umístěna svislá mezistěna. Barevnost lamina - bílá		0,00
N20	skříně do úklidovky	3	2.04		1000 × 600 × 2364	skříň dřevová , úhel otevření dveří min. 110 st, panty s tlumeným dovíráním, materiál LTD tloušťky 18 mm, naložená půda a dno o síle minimálně 25 mm je součástí konstrukce skříně, nebo samostatně jako krycí a soklová deska, půda, plně dveře po celém obvodu police a dno/soklová deska opatřena z přední strany 2 mm hranou ABS, na vnějších plochách skříně nejsou viditelné spojovací prvky a záslepky, skříň má rektifikaci pro vyrovnání případných nerovností podlahy pomocí kovových stavěcích šroubů ovládaných zevnitř skříně, skříň má pohledová záda ve shodném dezénu s korpusem a dveřmi z oboustranně laminované dřevotřískové desky tl. minimálně 8 mm, což umožňuje stavět skříně volně do prostoru, záda jsou fixovaná v drážce, skříň bude umožňovat výškovou přestavitelnost polic s roztečí maximálně po 25 mm po celé délce vnitřku boku, bude použito značkového kování firmy s doživotní zárukou, úchytky kovové zápuště s roztečí 128 mm, skříně jsou uzamykatelné třicestným zámkem, uprostřed skříně je umístěna svislá mezistěna. Barevnost lamina - černá		0,00
N21	Věšák s háčky	15	2.03		600 × 40 × 80	Věšák - masivní tvrdé dřevo, povrch - bílá barva háčky - nerez 5 ks		0,00
N22	Bílá školní tabule	2	2.14, 2.16		2400 × 1200	Magnetická bílá tabule 2400 x 1200 mm. Stíratelná, určená pro psaní a prezentaci. Bílý lakovaný povrch pro popis stíratelným fixem. Odkládací lišta. Tabule umožňuje mazání za sucha. Lze využít jako promítací plochu. Hliníkový rám.		0,00

0.00

## 0003 Tabulka - vestavěný nábytek

Veškerý nábytek musí být před realizací odsouhlasen architektem a investorem !

**Přehled atypického nábytku - interiér - VÝUKOVÉ PROSTORY MZe, Vestavba učeben ve 2. PP - budova Ministerstva zemědělství, Těšnov 65/17, Praha 1, 11000**


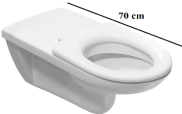






označení	název	popis	rozměry	ks	místnost	číslo výkresu	pozn.	Cena Kč/ks bez DPH	Cena celkem bez DPH
AN01	vestavná knihovna	vestavná knihovna do nik v učebnách a kabinetu, spodní část uzamykatelná dvířka, DTD, lamino bílé, mat, otevíání TIP-ON, vrchní část police, korpus a police DTD, lamino, dřevodekor bělený dub, přepážky polic DTD, lamino bílé, mat, sokl perforovaný, horní deska v zadní části perforovaná	2600x1550x820	4	2.14 2.15 2.16	2001	rozměry jednotlivých kusů se mohou lišit v závislosti na stavebních rozměrech nik		0,00
AN02	nízká skříň	vložená posuvná dvířka, DTD, lamino bílé, mat, korpus DTD, lamino, dřevodekor bělený dub	1370x450x400	1	2.16	2002			0,00
AN03	vestavná knihovna	vestavná knihovna do niky, spodní část uzamykatelná dvířka, DTD, lamino bílé, mat, otevíání TIP-ON, vrchní část police, korpus a police DTD, lamino, dřevodekor bělený dub, přepážky polic DTD, lamino bílé, mat	2570x1550x400	1	2.19	2003			0,00
AN04	police	umístěny na stěny v nikách učeben, DTD 50 mm, lamino, dřevodekor bělený dub, kotveno do stěny, uchycení skryté - ocelové trny	50x300x2350/2610	8	2.14 2.16	2004	rozměry jednotlivých kusů se mohou lišit v závislosti na stavebních rozměrech nik  2 ks délky 2350 mm 6 ks délky 2610 mm		0,00
AN05	katedrový stůl	DTD, lamino černé, RAL 9017, na straně uzamykatelná zásuvka, uzamykatelné dvířka s prostorem pro PC (mini tower) a prostorem pro vedení kabelů, pod deskou umístěn kanál pro vedení kabelů, ve stolní desce zabudována průchodka pro kabely 80x80 mm, hliník, stříbrný elox, výklopná zásuvková krabice, výstupy dle specifikace AV techniky, hliník, stříbrný elox	2100x800x750	2	2.14 2.16	2005	stůl bude mít pevnou pozici - návaznost na podlahové vývody		0,00









	0,00
--	------




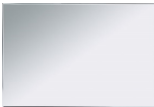
## 0004 Tabulka - sanita

Všechny zařizovací předměty musí být před realizací odsouhlaseny architektem a investorem !

**Přehled zařizovacích předmětů - interiér - VÝUKOVÉ PROSTORY MZe, Vestavba učeben ve 2. PP – budova Ministerstva zemědělství, Těšnov 65/17, Praha 1, 11000**

označení	název	ks	místnost	obrazová příloha	popis
Z01	klozet	5	2.07, 2.10		závěsný klozet, hluboké splachování, včetně sedátka, bílý rozměry 350 x 550 x 335 mm
Z02	klozet ZTP	1	2.08		závěsný klozet pro osoby s omezenou schopností pohybu a orientace, hluboké splachování, včetně sedátka, bílý rozměry 365 x 360 x 700 mm
Z03	urinál	2	2.07		odsávací urinál, automatické ovládání, bílý rozměry 305 x 340 x 535 mm
Z04	umyvadlo	4	2.06, 2.09		umyvadlo na desku, s otvorem a přepadem, bílé hranaté, rozměry 600 x 480 x 145 mm
Z05	umyvadlo ZTP	1	2.08		umyvadlo pro osoby s omezenou schopností pohybu a orientace, bílé rozměry 650 x 550 mm
Z06	umývatko	1	2.10		umývatko 440 x 357 mm, otvor pro baterii uprostřed, bílé
Z07	bidet	1	2.10		bidet závěsný, keramika, bílý rozměry 550 x 360 x 330 mm
Z08	bidetová baterie	1	2.10		bidetová baterie, stojánková, páková, chrom

Z09	neobsazeno				
Z10	madlo sklopné	2	2.08		madlo dvojité, sklopné, nerez délka 813 mm, s držákem toaletního papíru
Z11	madlo k umyvadlu	1	2.08		madlo k umyvadlu, pevné, pravé, nerez rozměry 500 x 153 x 305 mm
Z12	umyvadlová baterie	5	2.06, 2.09, 2.10		umyvadlová baterie, stojánková, chromovaná výška 147 mm, délka ramínka 118 mm
Z13	umyvadlová baterie ZTP	1	2.08		umyvadlová baterie, stojánková, chromovaná určená pro tělesně postižené
Z14	umyvadlový sifon	6	2.06, 2.08, 2.09, 2.10		umyvadlový sifon, tvar U, chromovaný
Z15	bidetový sifon	1	2.10		bidetový láhiový sifon, chromovaný
Z16	výlevka	1	2.04		výlevka s mřížkou, stojící, bílá, 500 x 425 x 450 mm
Z17	nástěnná baterie	1	2.04		umyvadlová nástěnná páková baterie, s raménkem 210 mm, chrom

Z18	ovládací tlačítka	5	2.07, 2.10		obdelníková ovládací tlačítka pro splachování nádržek pod omítkou, povrch matný chrom rozměry 246 x 164 mm
Z19	oddálené ovládací tlačítka	1	2.08		oddálené ovládání splachování, kruhové, podomítkové průměr 94 mm
Z20	zásobník papír. ručníků	6	2.06, 2.08, 2.09, 2.10		zásobník papír. ručníků 286 x 105 x 370 mm, lesk
Z21	zásobník na toaletní papír	5	2.07, 2.10		zásobník na toaletní papír, průměr 260, hloubka 130 mm, lesk
Z22	sklopné zrcadlo	1	2.08		nástěnné sklopné zrcadlo, nerez rám rozměry 400 x 600 mm  při realizaci nutno zohlednit současné platné normy pro osoby se sníženou schopností pohybu a orientace
Z23	odpadkový koš	1	2.08		odpadkový koš, závěsný, nerez rozměry 334 x 165 x 595 mm
Z24	dávkovač mýdla	4	2.06, 2.08, 2.09		nástěnný dávkovač mýdla, nerez objem 175 ml, výška 16,5 cm; průměr 5 cm
Z25	zrcadlo	2	2.06, 2.09		zrcadlo na celou šířku stěny - 2165 x 1000 mm


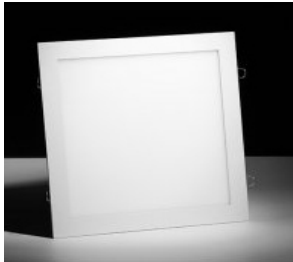







## 0005 Tabulka -svítidla



### Přehled svítidel - interiér - VÝUKOVÉ PROSTORY MZe, Vestavba učeben ve 2. PP – budova Ministerstva zemědělství, Těšnov 65/17, Praha 1, 11000

Dodavatelskou firmou bude zpracována studie osvětlení, na jejímž základě bude upraven výběr světelných zdrojů.

Veškerá svítidla musí být před objednnáním odsouhlasena architektem a investorem !

označení	popis	ks	místnost	obrazová příloha	pozn.
S1	svítidlo závěsné, kruhové, prstencové, prům. 1500 mm, max v. 110 mm, barva stříbrná, matná, LED zdroj 151W, opálový difuzor, světelný tok 13710 lm, teplota barev 4000 K	1	2.01		
S2	svítidlo vestavné, LED panel 300x300, 30W, hladký rámeček, bílý, světelný tok 2500 lm, teplota barev 4500 K	27	2.03 2.04 2.06 2.07 2.08 2.09 2.10		svítidlo bude umožňovat montáž do kovového mřížkového podhledu
S3	svítidlo nástěnné, 1682x38x64 mm, hranaté, LED zdroj 39W, opálový difuzor, barva stříbrná, matná, světelný tok 2260 lm, teplota barev 4000 K	2	2.06 2.09		




S4	svítidlo nástěnné, 1122x38x64 mm, hranaté, LED zdroj 26W, opálový difuzor, barva stříbrná, matná, světelný tok 1500 lm, teplota barev 4000 K	1	2.08		
S5	svítidlo (nebo světelný modul) vestavné do podhledu, 300x1200mm, LED zdroj 30 W, difuzor, účinek 35,2 W, světelný tok 2623 lm, světelná účinnost 75 lm/W, teplota barev 4000 K	82	2.05 2.14 2.15 2.16 2.18 2.19 2.20		svítidlo bude kompatibilní s vybraným druhem podhledu
S6	svítidlo (nebo světelný modul) vestavné do podhledu, 600x600mm, LED zdroj 37 W, difuzor, účinek 40,7 W, světelný tok 3307 lm, světelná účinnost 81 lm/W, teplota barev 4000 K	8	2.01		svítidlo bude kompatibilní s vybraným druhem podhledu
S7	svítidlo (nebo světelný modul) vestavné do podhledu, 600x600mm, LED zdroj 37 W, difuzor, účinek 40,7 W, světelný tok 3307 lm, světelná účinnost 81 lm/W, teplota barev 4000 K	3	2.01		svítidlo bude kompatibilní s vybraným druhem podhledu, svítidlo umožňuje vsazení do kazety minerálního podhledu 1200x1200





S8	LED pásek v Al liště s opálovým difuzorem, délky dle výkresů a stavby	11	2.14 2.15 2.16 2.20		
S9	LED pásek v Al liště s opálovým difuzorem, určení pro zabudování do AN1.07 - Sedací box - polstrovaná nika, dl. 2330 mm	2	2.20		určen pro zabudování do AN1.07 - Sedací box - polstrovaná nika, dl. 2330 mm


# 0006 Tabulka - povrchy interiér

Všechny materiály musí být před objednáním vyzorovány a odsouhlaseny architektem a investorem !

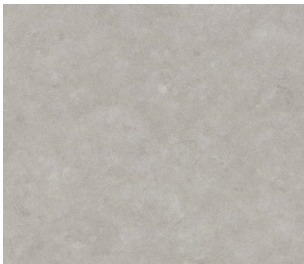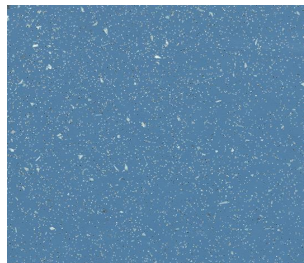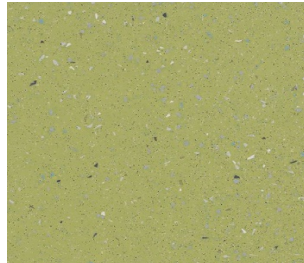
## Přehled materiálů - interiér - VÝUKOVÉ PROSTORY MZe, Vestavba učeben ve 2. PP – budova Ministerstva zemědělství, Těšnov 65/17, Praha 1, 11000

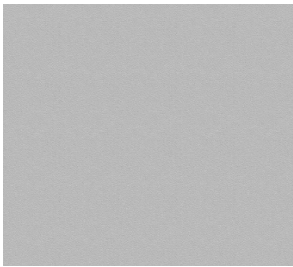označení	popis	m2	místnost	obrazová příloha	pozn.
P01	podlahová krytina z tvrzeného PVC (vinyl), nebo přírodního linolea, dekor imitace betonové stěrky - sv. šedá, nejbližší NCS S 2500-N, protiskluznost R 10	265	2.01 2.02 2.03 2.05 2.15 2.18 2.19 2.20		
P02	podlahová krytina z tvrzeného PVC (vinyl), nebo přírodního linolea, barva sv. modrá, nejbližší NCS S 3040-R90B, protiskluznost R 10	89	2.14		
P03	podlahová krytina z tvrzeného PVC (vinyl), nebo přírodního linolea, barva pistáciově zelená, nejbližší NCS S 2040-G50Y, protiskluznost R 10	79	2.16		

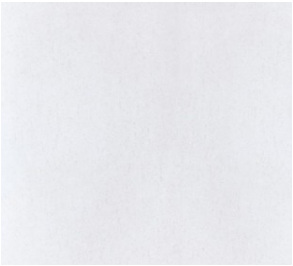

 
P04	malba interiérová na VPC omítku nebo SDK, světle šedá, nejblíží NCS S 2500-N	71	2.01		
			2.20		
P05	malba interiérová na VPC omítku nebo SDK, světle modrá, nejblíží NCS S 3040-R90B	73	2.14		
P06	malba interiérová na VPC omítku nebo SDK,pistáciově zelená, nejblíží NCS S 2040- G50Y	65	2.16		
P07	obklad/dlažba keramická, slinutá, kalibrovaná, 600x600 mm, bílá, hladká, matná, protiskluznost min. R9	156	2.04 2.06 2.07 2.08 2.09 2.10		obklad do výšky zárubní

P08	malba interiérová na VPC omítku nebo SDK, černá	110	2.03		výmalba stěn a stropu nad úrovní kovového mřížkového podhledu
			2.04		
			2.06		
			2.07		
			2.08		
			2.09		
			2.10		
P09	akustický stěnový obklad/panel, se součinitelem zvukové absorpce dle klasifikace EN ISO 11654 $\alpha_w=1,0$ , $\alpha_p$ 125Hz =0,20, artikulační třída, ASTM E1111, ASTM E1110 v hodnotě 230, základního rozměru 2700x1200mm, tl. 40 mm, hmotnost 4kg/m <sup>2</sup> , jádro z minerální vlny, povrch textilní tkanina, základní barva bílá, panely budou potištěné UV tiskem, motiv dle návrhu grafika	8ks	2.14		grafický motiv potisku bude před aplikací odsouhlasen architektem a investorem
			2.16		
			2.19		



G04	Piktogram označení - WC Muži	1	2.05		Samolepící řezaná grafika, barva bílá nebo sv šedá
G05	Piktogram označení - WC INV	1	2.05		Samolepící řezaná grafika, barva bílá nebo sv šedá
G06	Piktogram označení - WC Ženy	1	2.05		Samolepící řezaná grafika, barva bílá nebo sv šedá
G07	Piktogram - označení směsného odpadu	1	2.01		Samolepící řezaná grafika, barva šedá, bude aplikována na skříňku pro odpadkový koš, AN13



G08	Piktogram - označení tříděného odpadu - plast 1	1	2.01		Samolepící řezaná grafika, barva žlutá, bude aplikována na skříňku pro odpadkový koš, AN13
G09	Grafika na akustickém panelu	8	2.14 2.16 2.19		UV tisk na akustický panel P09 (viz 0006 Tabulka - povrchy interiéru), celoplošný tisk nebo vektorová grafika, barevnost musí korespondovat s barevností učeben
G10	Tapeta s vektorovou grafikou	1	2.19		Tapeta s vektorovou grafikou, rozměry 2720x3600, motiv: stylizovaná mapa světa, barva černá a šedá, barva pozadí bílá
G11	Tapeta s vektorovou grafikou	1	2.20		Tapeta s vektorovou grafikou do šedých nik na chodbě, rozměry 2500x2260, motiv: motivační hesla, písmo různých velikostí a stylů, barva písma bílá, barva pozadí šedá, NCS S 2500-N, barva podkladu musí odpovídat vymalbě zbytku niky


G12	Grafika na skleněných dveřích	3	2.14	Průhledná samolepící fólie potištěná grafikou, motiv bude vycházet z loga Ministerstva zemědělství - struktura z nahodile natočených stylizovaných lístků, ve výšce očí umístěno číslo/název místnosti, barva grafiky bílá
			2.16	
			2.19	

G13	Orientační systém technologických zařízení v podhledech a předstěnách	N/A	příklady:	Samolepící řezaná grafika, font Arial Black, výška 15 mm, délka max. 100 mm, barva černá
-----	---	-----	-----------	--

**A1.01**

**B1.00.01**

DATUM REVIZE	VYPRACOVAL	VYDAL	POPIS REVIZE

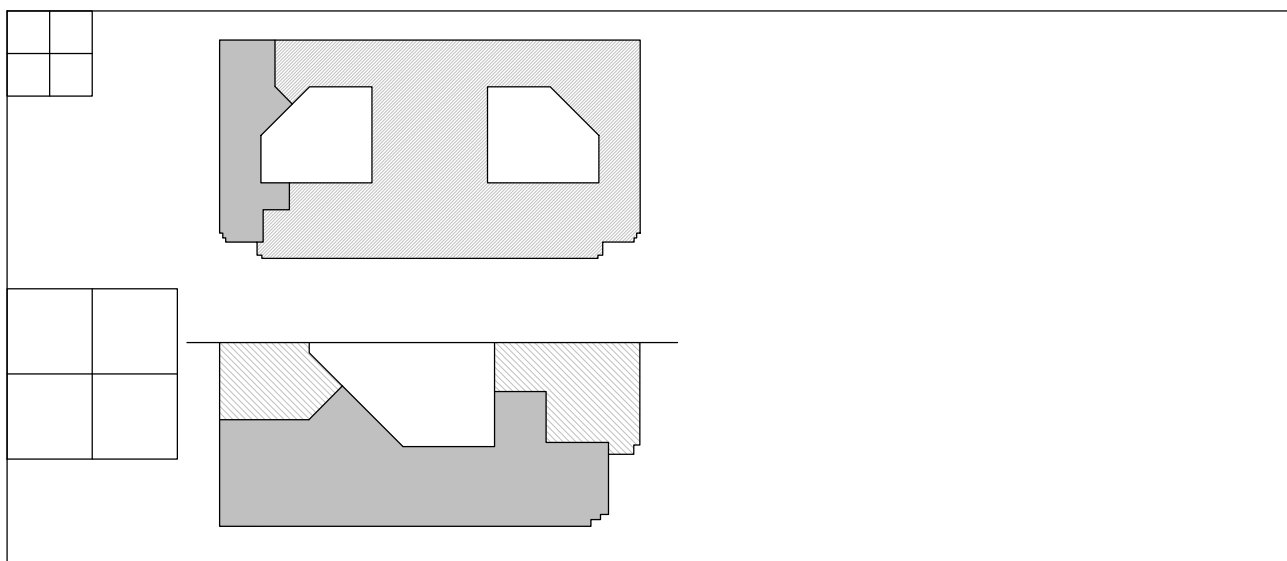

± 0,000 = 185.230m n.m. Bpv

INVESTOR :

**Ministerstvo zemědělství**

Těšnov 65/17, Praha 1, 11000

IC: 00020478

ARCHITEKT :

**DESIGN4FUNCTION**

Design4function s.r.o.  
Ohradní 1443/24b, 140 00 Praha 4  
tel.: 736 733 723, 604 565 135  
e-mail: info@df4.cz

GENERÁLNÍ PROJEKTANT :



**STOPRO SPOL. S R.O.**

Radlická 37/901, 150 00 Praha 5  
tel.: 251 081 411  
e-mail: stopro@stopro.cz  
www.stopro.cz

ZPRACOVATEL ČÁSTI :

**DESIGN4FUNCTION**

Design4function s.r.o.  
Ohradní 1443/24b, 140 00 Praha 4  
tel.: 736 733 723, 604 565 135  
e-mail: info@df4.cz

HIP :

Ing. arch. Pavel Hrček

VYPRACOVAL :

Ing. arch. Martin Kvita

ZODPOVÍDÁ :

Ing. arch. Martin Kvita

AKCE :

**VÝUKOVÉ PROSTORY MZe**

Vestavba učeben ve 2. PP – budova Ministerstva zemědělství  
Těšnov 65/17, Praha 1, 11000

STUPEŇ DOKUMENTACE :

**DOKUMENTACE PRO PROVEDENÍ STAVBY**

DÍL :

**D.1.1.b.100**

ČÁST :

**INTERIÉR**

NÁZEV PŘÍLOHY :

**PŮDORYSY**

1.VYDÁNÍ :

**04/07/2016**

DATUM:

**04/07/2016**

ZAKÁZKA :

**817**

PARÉ :

FORMÁT :

MĚŘÍTKO :

STUPEŇ :

**DPS**

DÍL :

**D.1.1.b.100**

ČÁST :

**INT**

ČÍSLO :


**0100-01**

PŘÍLOHA :

**2PP**

REVIZE :

**00**

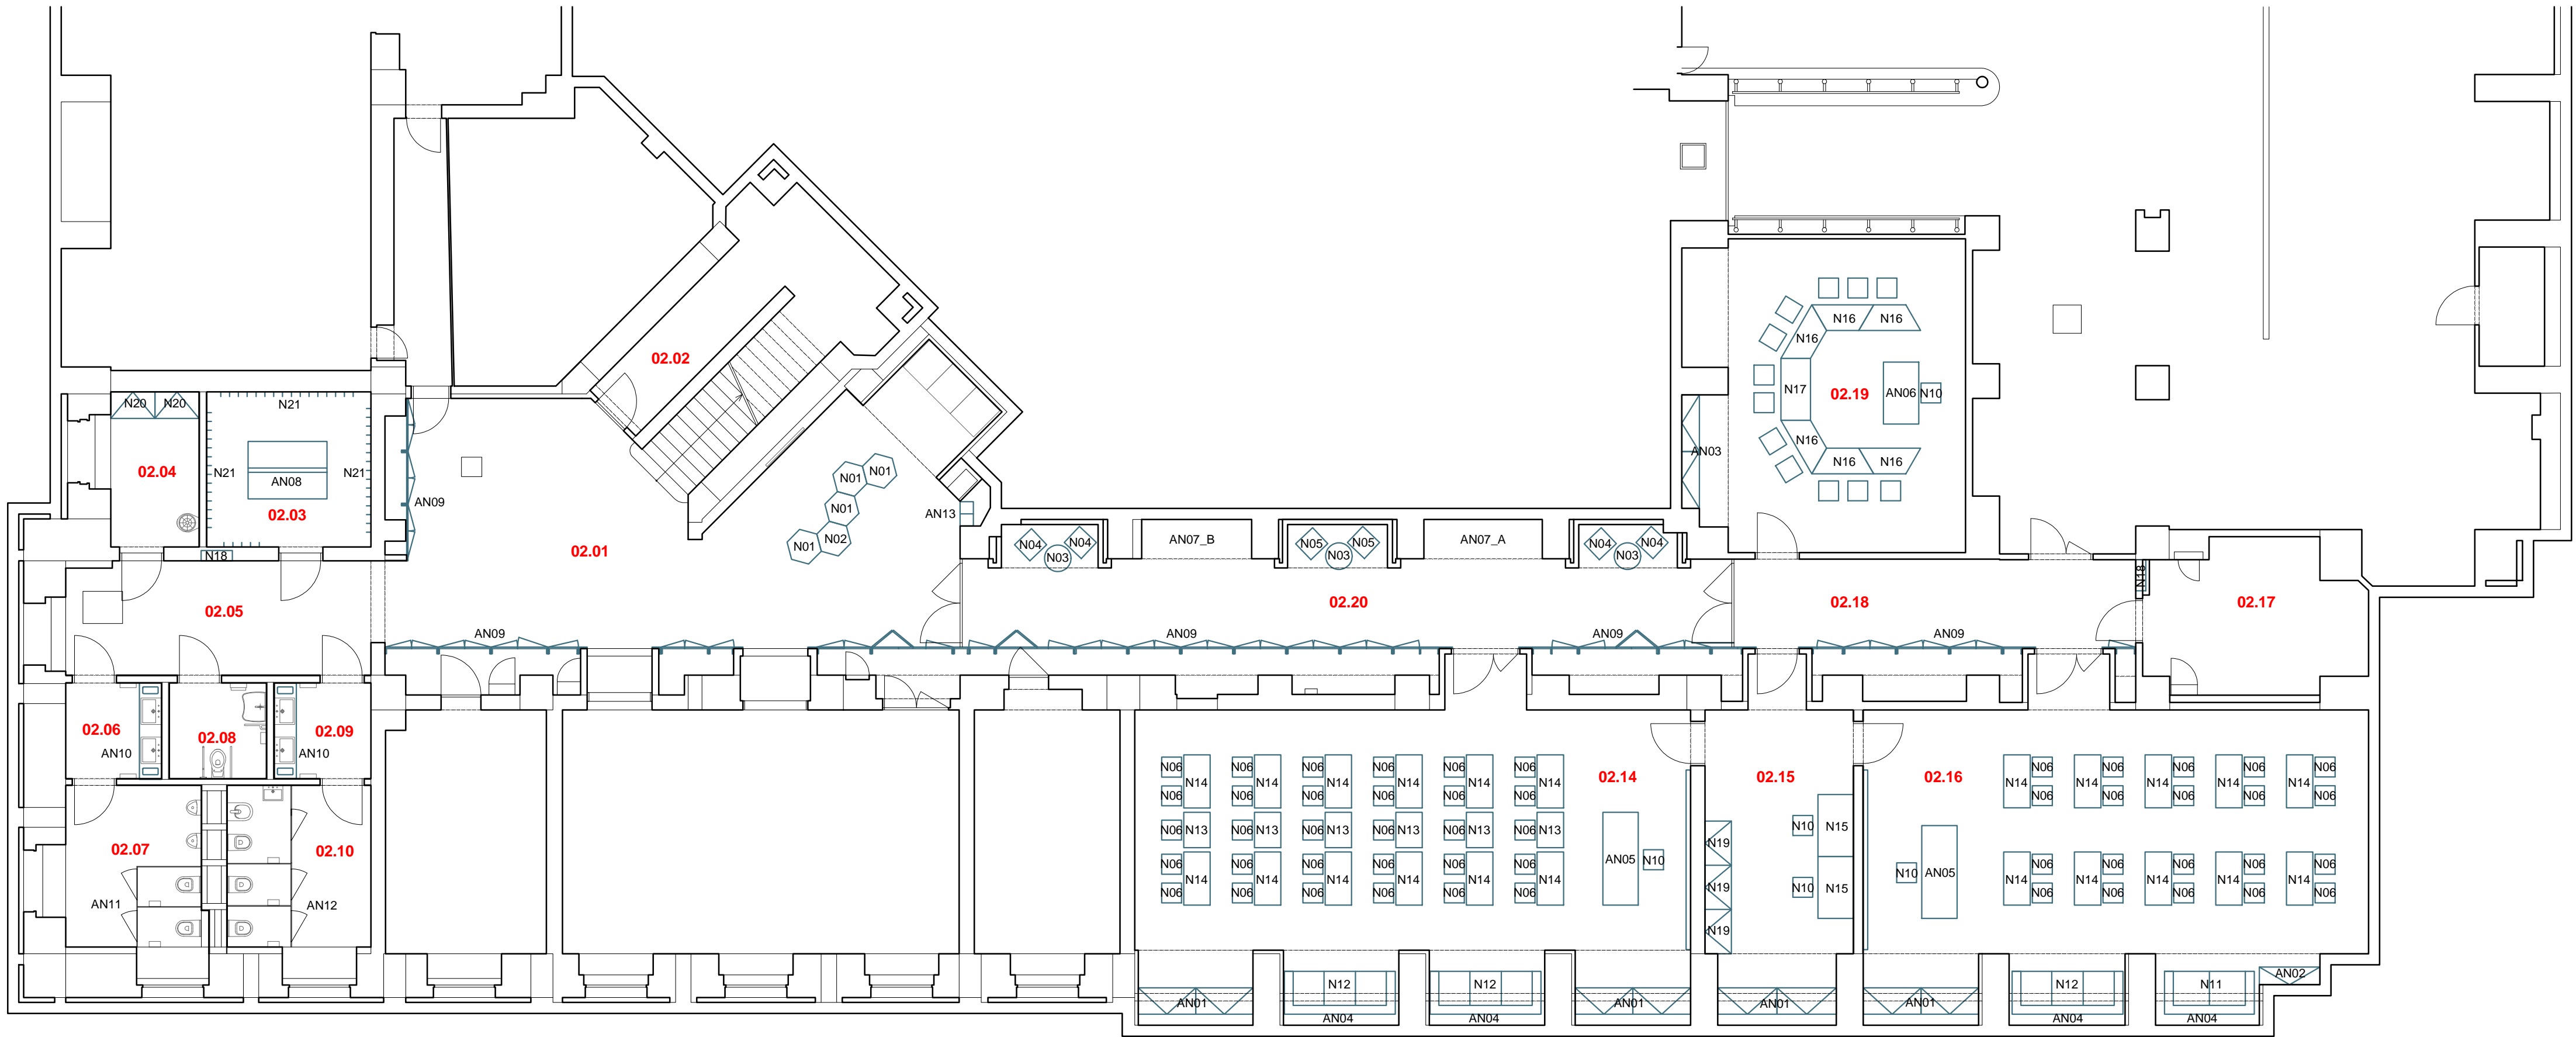


LEGENDA

- N0x nábytek typový - viz tabulka typového nábytku  
AN0x nábytek atypický - viz tabulka atypického nábytku

ZPRACOVATEL ČÁSTI :  
**Design4function**  
Design4function s.r.o.  
Ohradní 1443/24b, 140 00 Praha 4  
tel.: 736 733 723, 604 565 135  
e-mail: info@df4.cz

VYPRACOVAL :  
Ing. arch. Martin Kvita  
ZODPOVÍDÁ :  
MgA. Vendula Hladíková

NÁZEV PŘÍLOHY :					
SPECIFIKACE NÁBYTKU PŮDORYS 2.PP					
1.VYDÁNÍ :	DATUM :	ZAKÁZKA :	FORMÁT :	MĚŘÍTKO :	
04/07/2016	04/07/2016	817	4 A4	1 : 100	
STUPEŇ :	DÍL :	ČÁST :	ČÍSLO :	PŘÍLOHA :	REVIZE :
DPS	D.1.1.b.100	INT	0100	2.PP	00

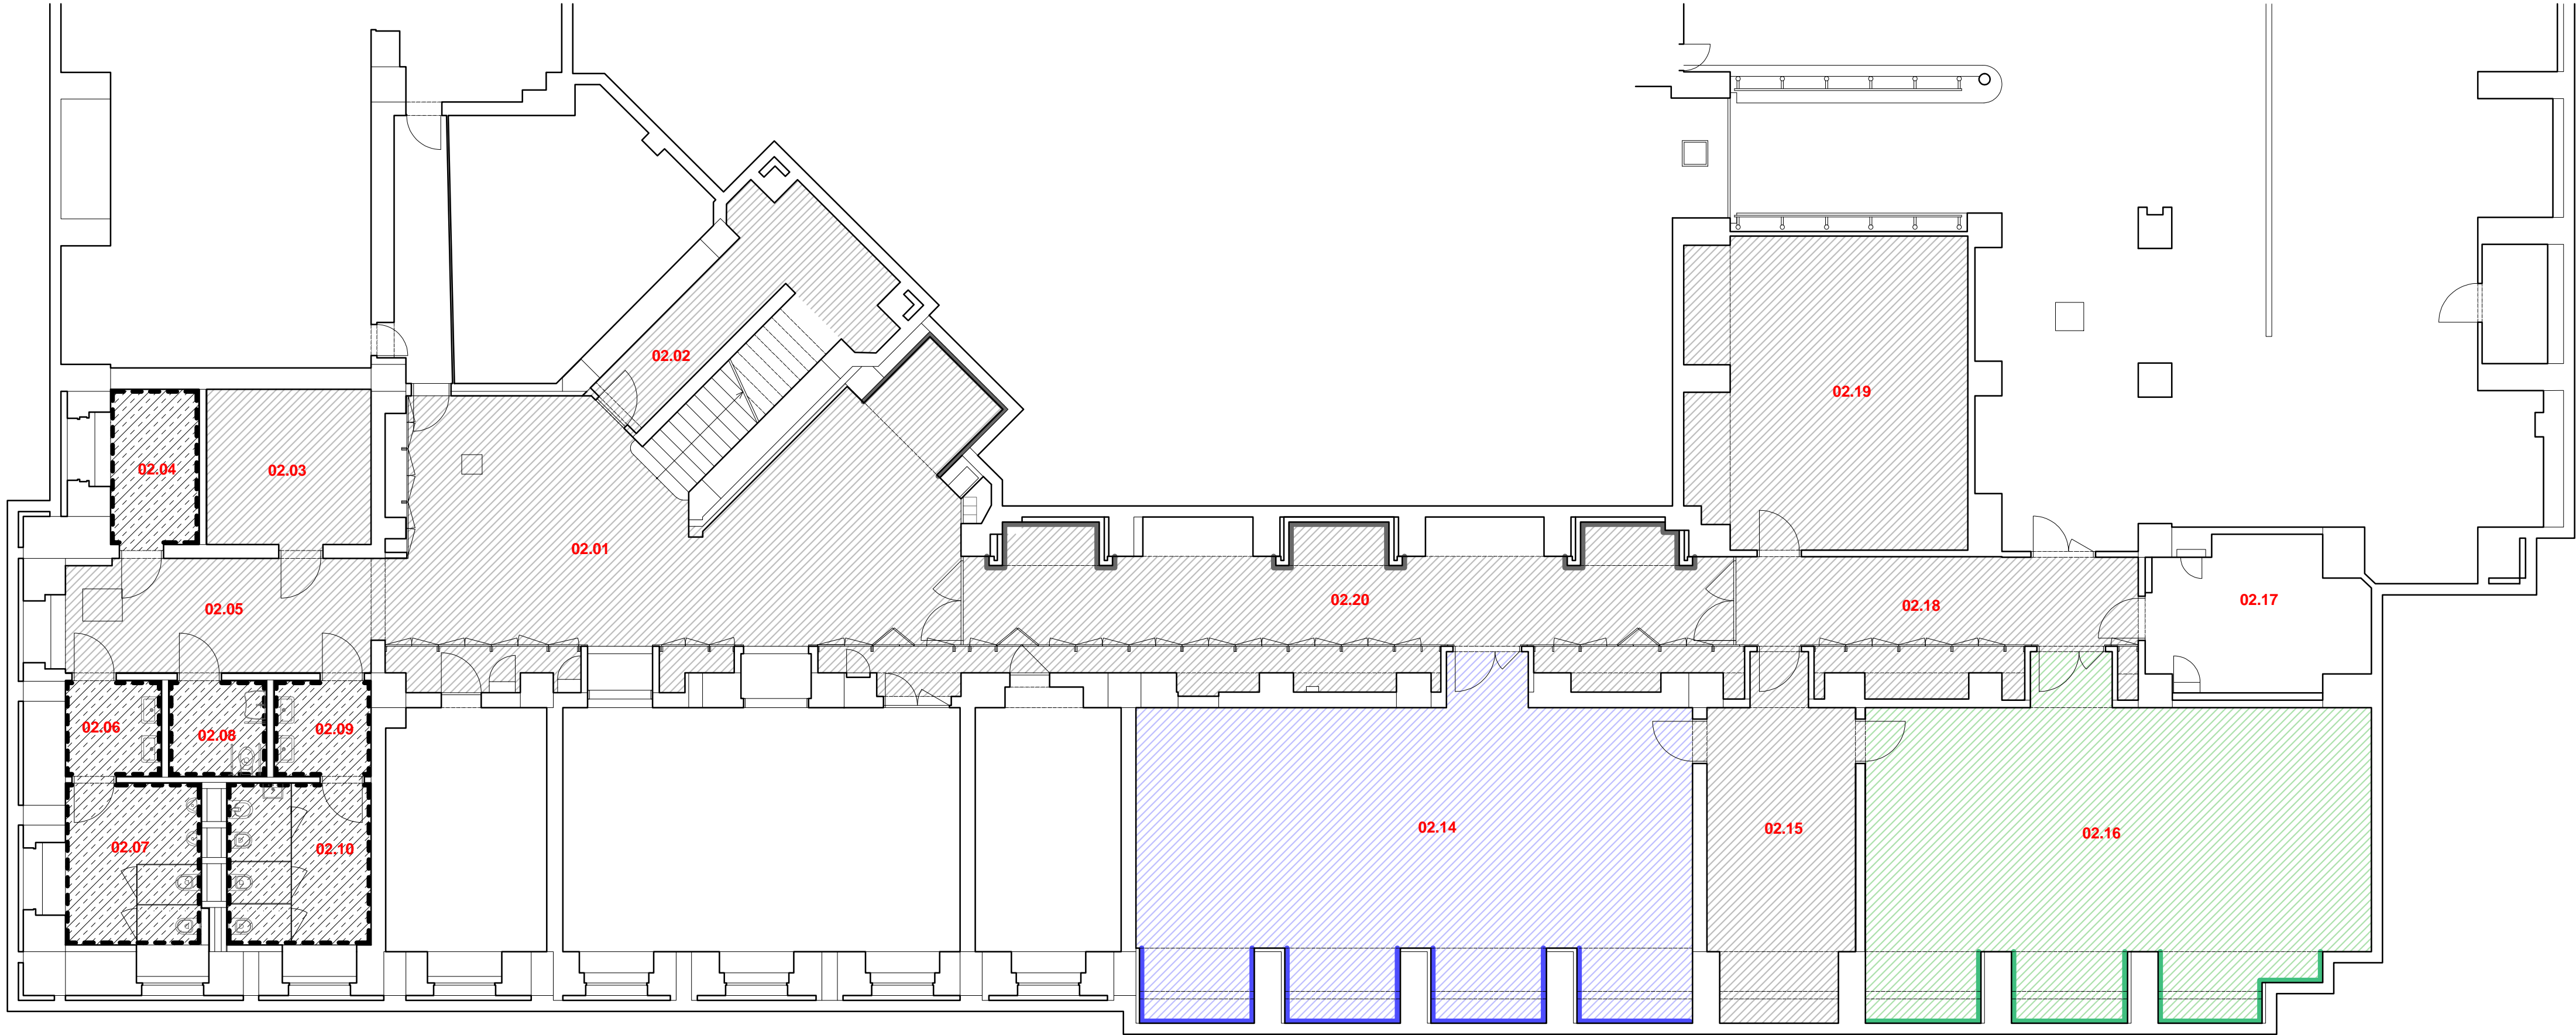

LEGENDA MATERIÁLŮ  
PODLAHY:

- P01 podlahová krytina z tvrzeného PVC (vinyl),  
dekor imitace betonové stěrky - sv. šedá,  
nejbližší NCS S 2500-N, protiskluznost R 10
- P02 podlahová krytina z tvrzeného PVC (vinyl), barva sv. modrá,  
nejbližší NCS S 3040-R90B, protiskluznost R 10
- P03 podlahová krytina z tvrzeného PVC (vinyl), barva pistáciově zelená,  
nejbližší NCS S 2040-G50Y, protiskluznost R 10
- P07 dlažba keramická, slinutá, kalibrovaná, 600x600 mm,  
bílá, hladká, matná, protiskluznost min. R9

POVRCHY STĚN:

- P04 malba interiérová světle šedá, nejbližší NCS S 2500-N
- P05 malba interiérová, světle modrá, nejbližší NCS S 3040-R90B
- P06 malba interiérová, pistáciově zelená, nejbližší NCS S 2040-G50Y
- P07 keramický obklad do výšky zárubní, slinutý, kalibrováný,  
600x600 mm, bílá, hladká, matná

pozn. nespecifikované stěny - pohledová úprava (bílá omítka)

ZPRACOVATEL ČÁSTI :  
**Design4function**  
Design4function s r.o.  
Ohradní 1443/24b, 140 00 Praha 4  
tel.: 736 733 723, 604 565 135  
e-mail: info@df4.cz

VYPRACOVAL :  
Ing. arch. Martin Kvita


ZODPOVÍDÁ :  
MgA. Vendula Hladíková

NÁZEV PŘÍLOHY :

SPECIFIKACE POVRCHŮ  
PŮDORYS 2.PP

1.VYDÁNÍ :	DATUM :	ZAKÁZKA :	FORMÁT :	MĚŘÍTKO :
04/07/2016	04/07/2016	817	4 A4	1 : 100
STUPEN :	DÍL :	ČÁST :	ČÍSLO :	PŘÍLOHA :
DPS	D.1.1.b.100	INT	0101	2.PP
REVIZE :				00

DATUM REVIZE	VYPRACOVAL	VYDAL	POPIS REVIZE

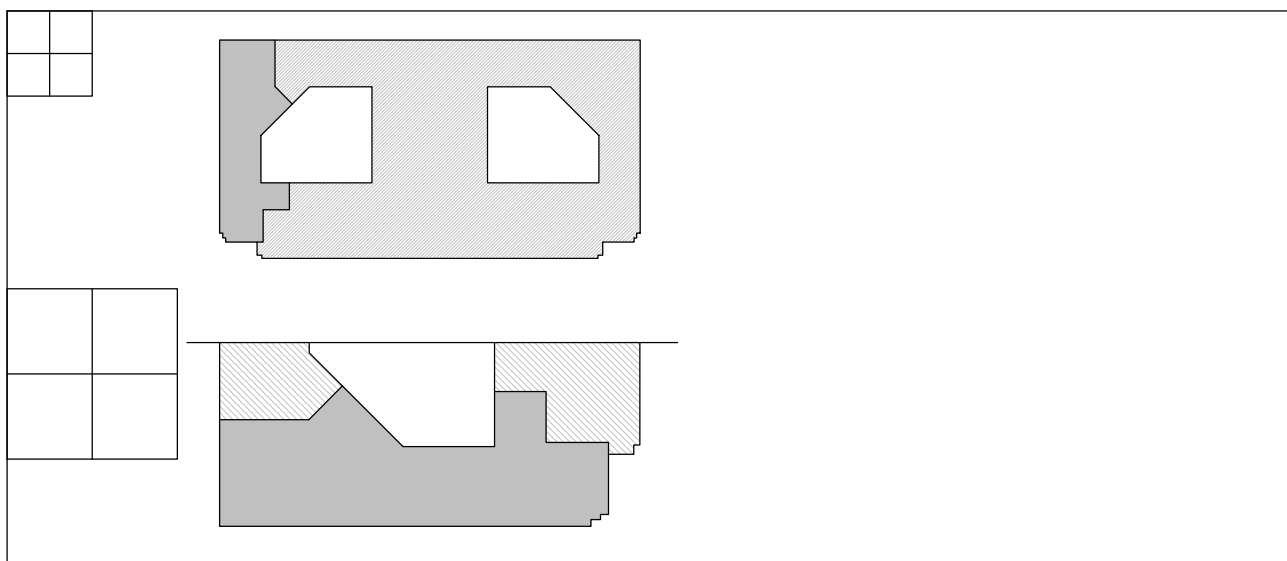

± 0,000 = 185.230m n.m. Bpv

INVESTOR :

**Ministerstvo zemědělství**

Těšnov 65/17, Praha 1, 11000

IC: 00020478

ARCHITEKT :

**DESIGN4FUNCTION**

Design4function s.r.o.  
Ohradní 1443/24b, 140 00 Praha 4  
tel.: 736 733 723, 604 565 135  
e-mail: info@df4.cz

GENERÁLNÍ PROJEKTANT :



**STOPRO SPOL. S R.O.**

Radlická 37/901, 150 00 Praha 5  
tel.: 251 081 411  
e-mail: stopro@stopro.cz  
www.stopro.cz

ZPRACOVATEL ČÁSTI :

**DESIGN4FUNCTION**

Design4function s.r.o.  
Ohradní 1443/24b, 140 00 Praha 4  
tel.: 736 733 723, 604 565 135  
e-mail: info@df4.cz

HIP :

Ing. arch. Pavel Hrček

VYPRACOVAL :

Ing. arch. Martin Kvita

ZODPOVÍDÁ :

Ing. arch. Martin Kvita

AKCE :

**VÝUKOVÉ PROSTORY MZe**

Vestavba učeben ve 2. PP – budova Ministerstva zemědělství  
Těšnov 65/17, Praha 1, 11000

STUPEŇ DOKUMENTACE :

**DOKUMENTACE PRO PROVEDENÍ STAVBY**

DÍL :

**D.1.1.b.100**

ČÁST :

**INTERIÉR**

NÁZEV PŘÍLOHY :

**VÝKRESY  
MÍSTNOSTÍ**

1.VYDÁNÍ :

**04/07/2016**

DATUM:

**04/07/2016**

ZAKÁZKA :

**817**

PARÉ :

FORMÁT :

MĚŘÍTKO :

STUPEŇ :

**DPS**

DÍL :

**D.1.1.b.100**

ČÁST :

**INT**

ČÍSLO :


**1100-39**

PŘÍLOHA :

**MIST**

REVIZE :

**00**

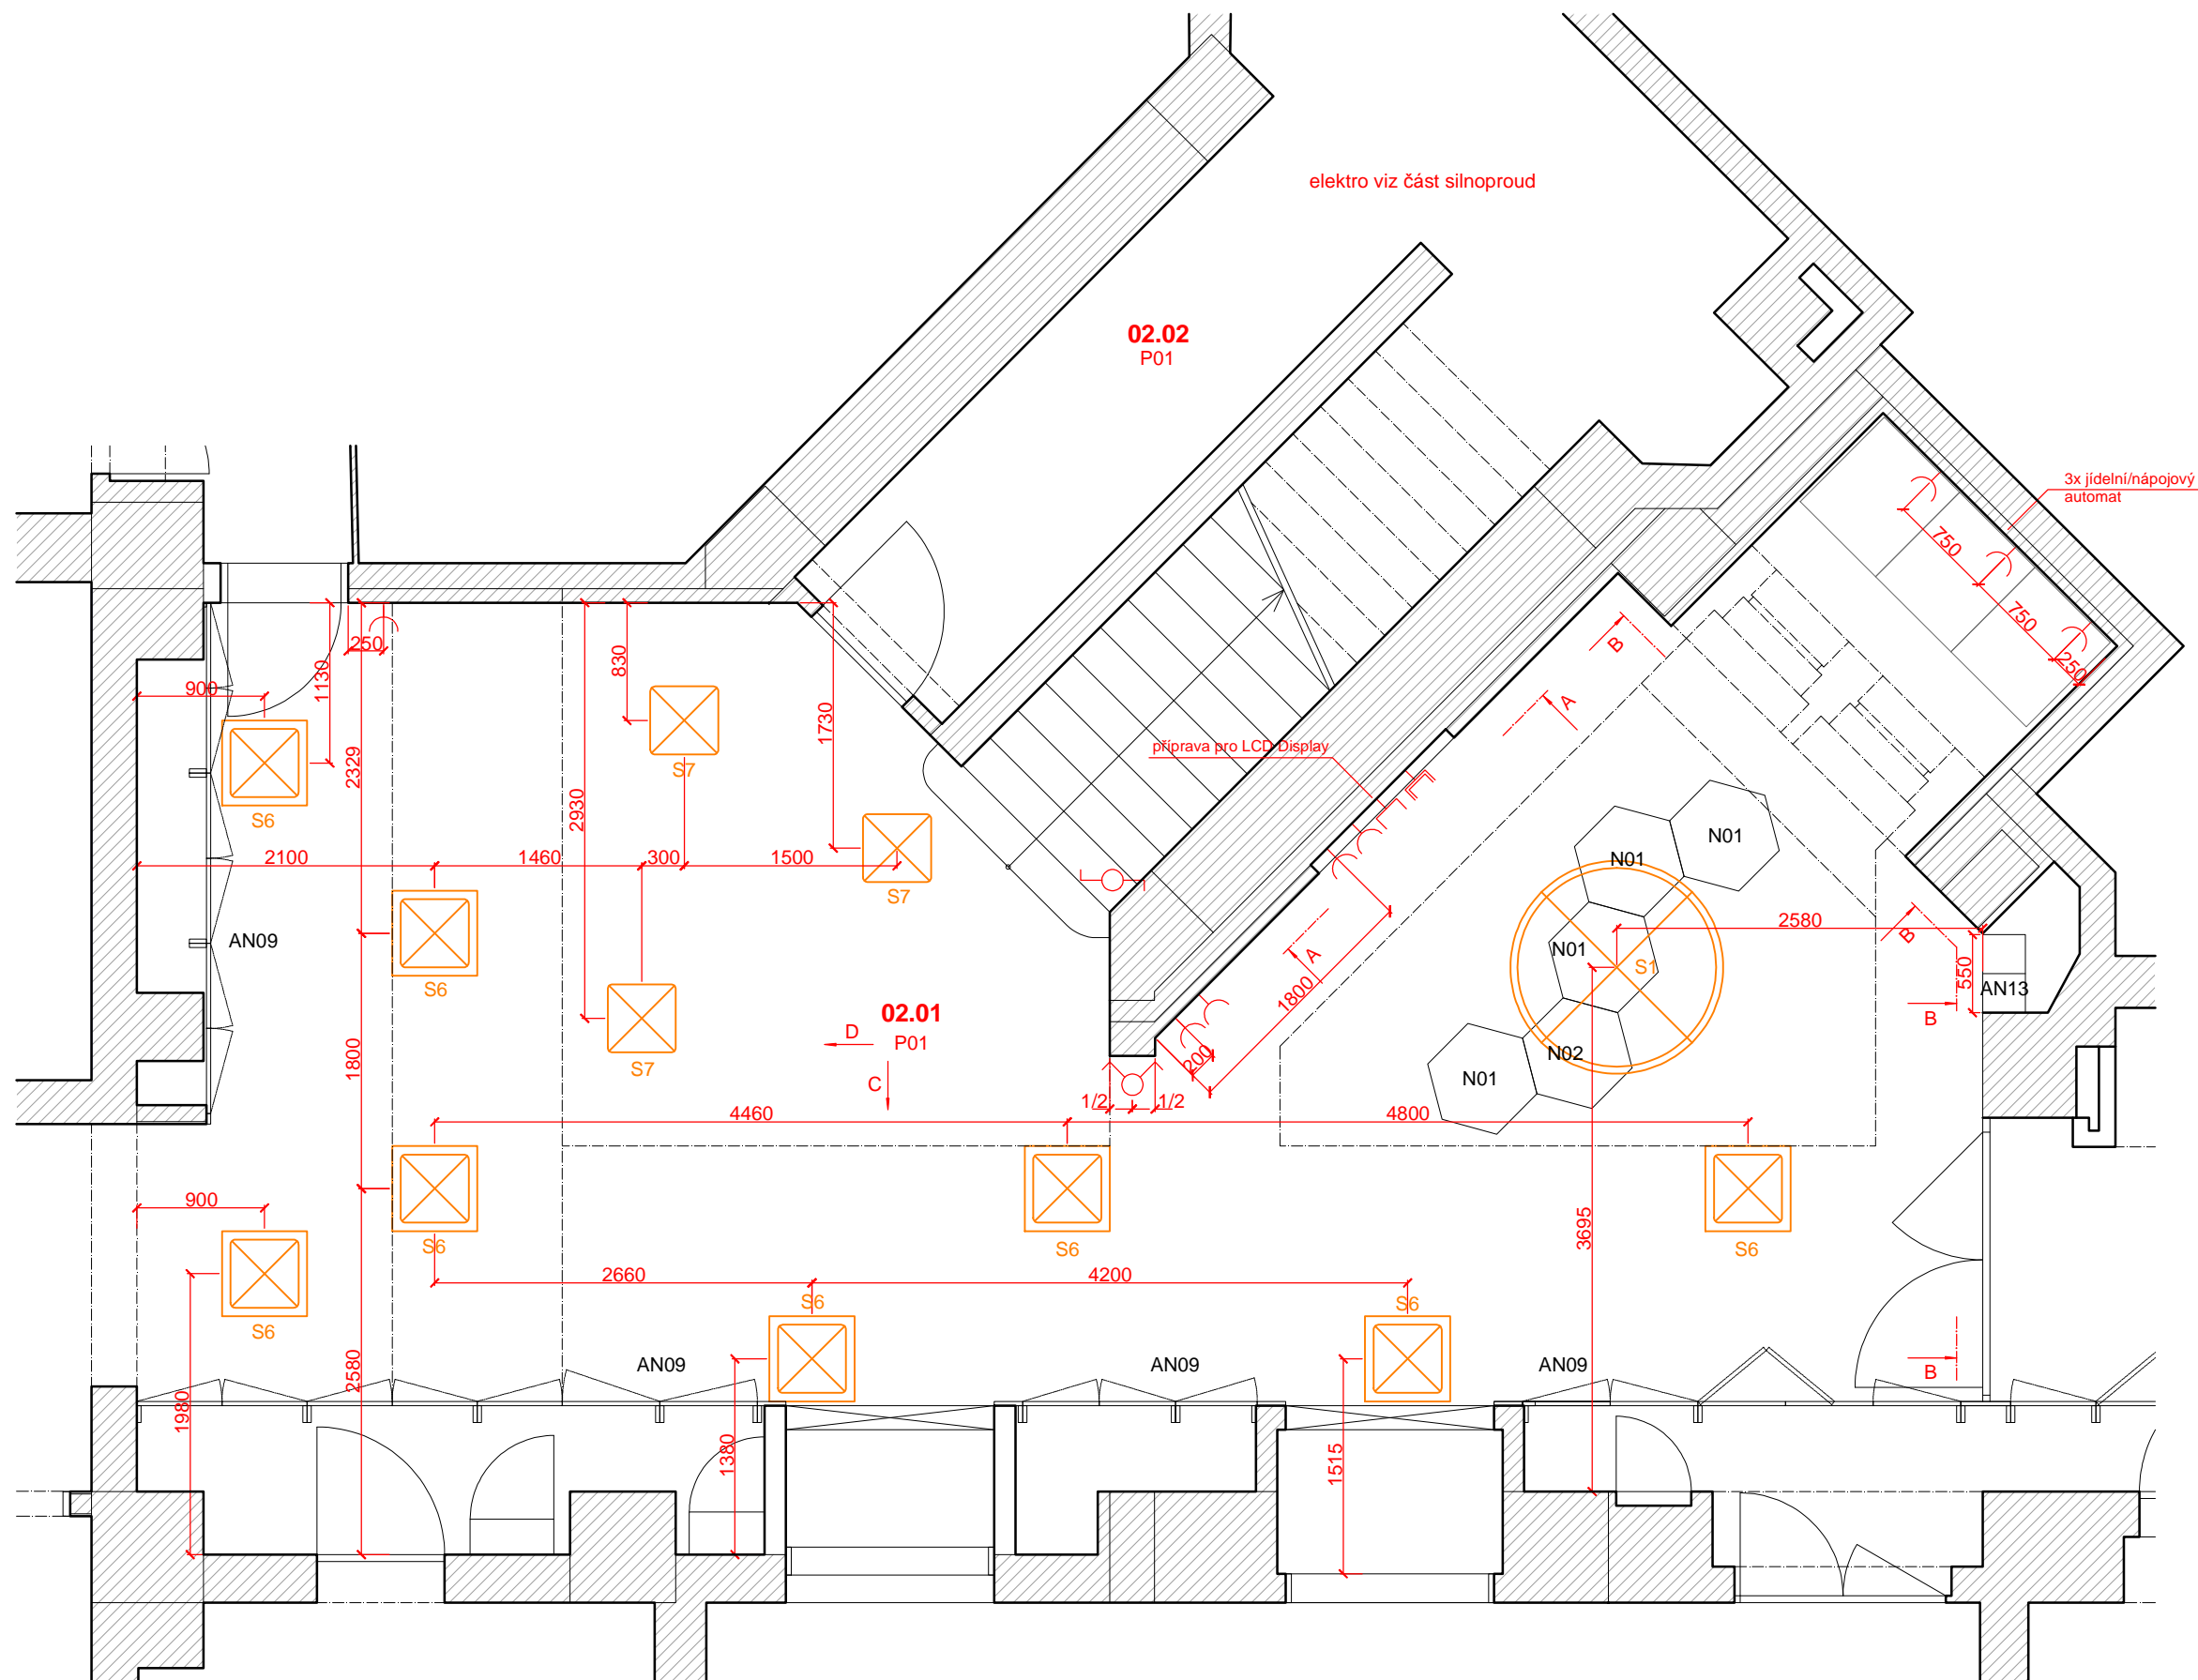

PŮDORYS

ZPRACOVATEL ČÁSTI :

**DESIGN4FUNCTION**

Design4function s.r.o.  
Ohradní 1443/24b, 140 00 Praha 4  
tel.: 736 733 723, 604 565 135  
e-mail: info@df4.cz

VYPRACOVAL :

Ing. arch. Martin Kvita

ZODPOVÍDÁ :



MgA. Vendula Hladíková

NÁZEV PŘÍLOHY :

**PŮDORYS**

**2.01**

1.VYDÁNÍ :	DATUM :	ZAKÁZKA :	FORMÁT :	MĚŘÍTKO :	
04/07/2016	04/07/2016	817	2 A4	1 : 50	
STUPEŇ :	DÍL :	ČÁST :	ČÍSLO :	PŘÍLOHA :	REVIZE :
DPS	D.1.1.b.100	INT	1100	2PP	00

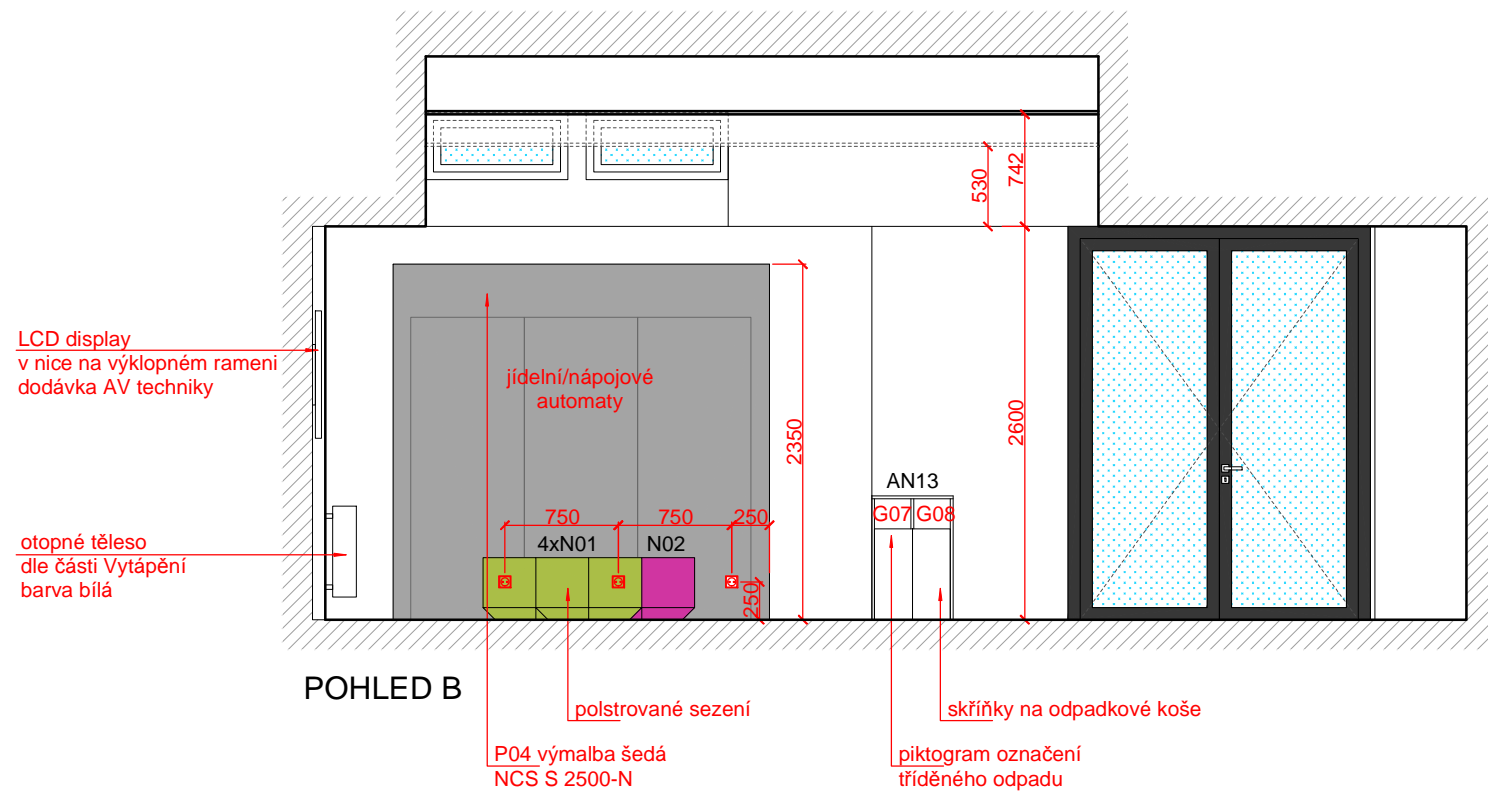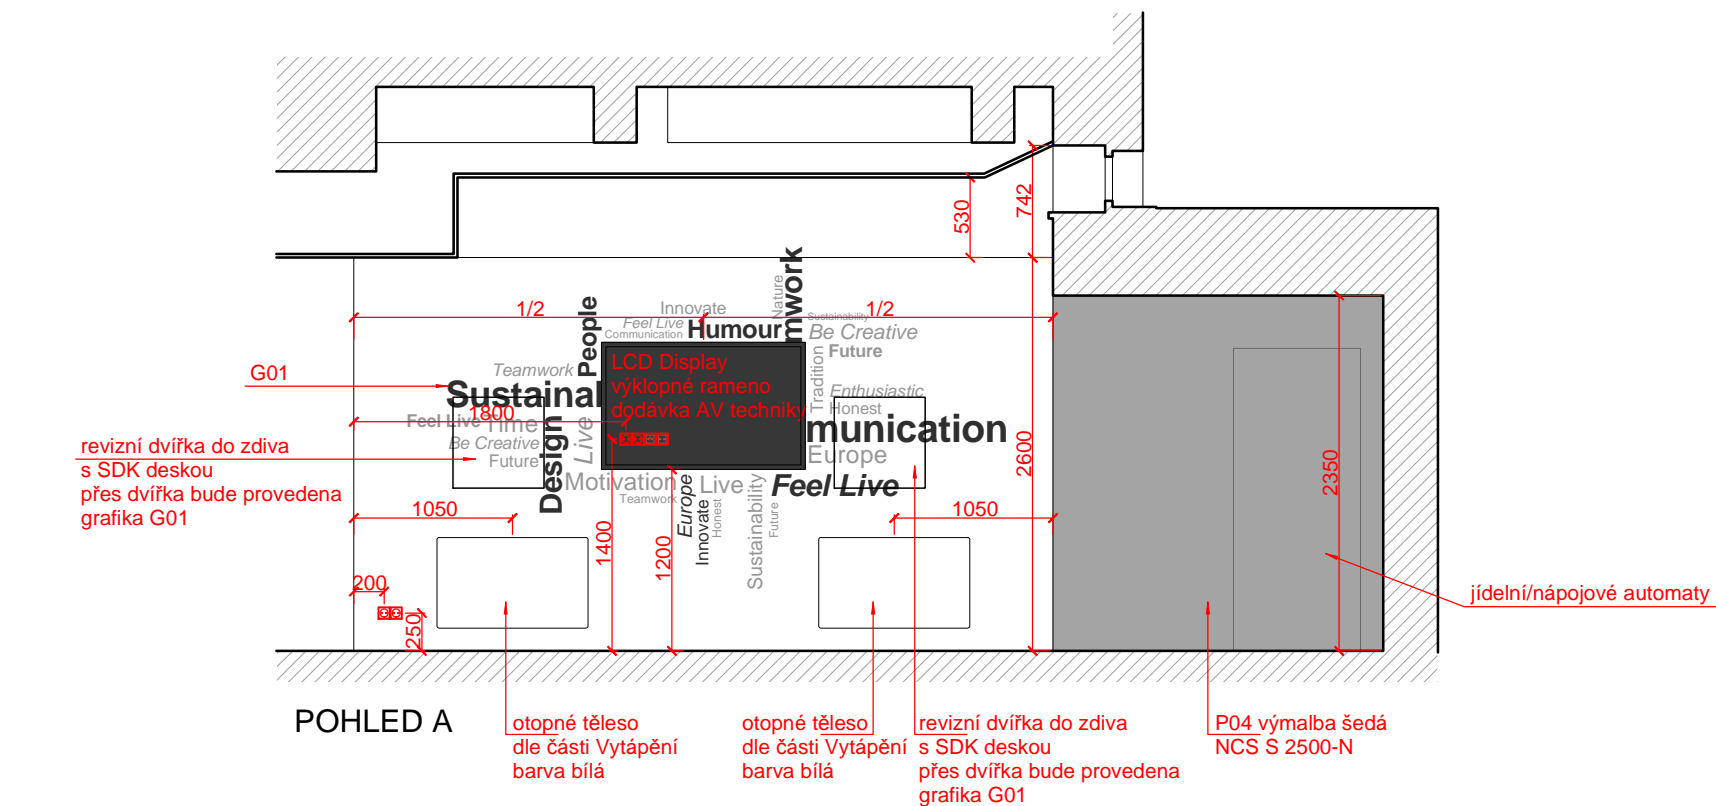



#### LEGENDA

- zásuvka
- zásuvka anténní
- zásuvka datová
- spínače svítidel
- P0x povrchová úprava - viz tabulka povrchů
- N0x nábytek typový - viz tabulka typového nábytku
- AN0x nábytek atypický - viz tabulka atypického nábytku
- G0x grafika - viz tabulka grafiky a piktogramů
- Sx svítidla - viz tabulka svítidel
- Zx zařizovací předměty - viz tabulka zařizovacích př.


ZPRACOVATEL ČÁSTI :	
DESIGN4FUNCTION Design4function s r.o. Ohradní 1443/24b, 140 00 Praha 4 tel.: 736 733 723, 604 565 135 e-mail: info@df4.cz	
VYPRACOVAL :	
Ing. arch. Martin Kvita	
ZODPOVÍDÁ :	
MgA. Vendula Hladíková	

NÁZEV PŘÍLOHY :					
POHLED A, POHLED B					
2.01					
1.VYDÁNÍ :	DATUM :	ZAKÁZKA :	FORMÁT :	MĚŘÍTKO :	
04/07/2016	04/07/2016	817	2 A4	1 : 50	
STUPEŇ :	DÍL :	ČÁST :	ČÍSLO :	PŘÍLOHA :	REVIZE :
DPS	D.1.1.b.100	INT	1101	2PP	00



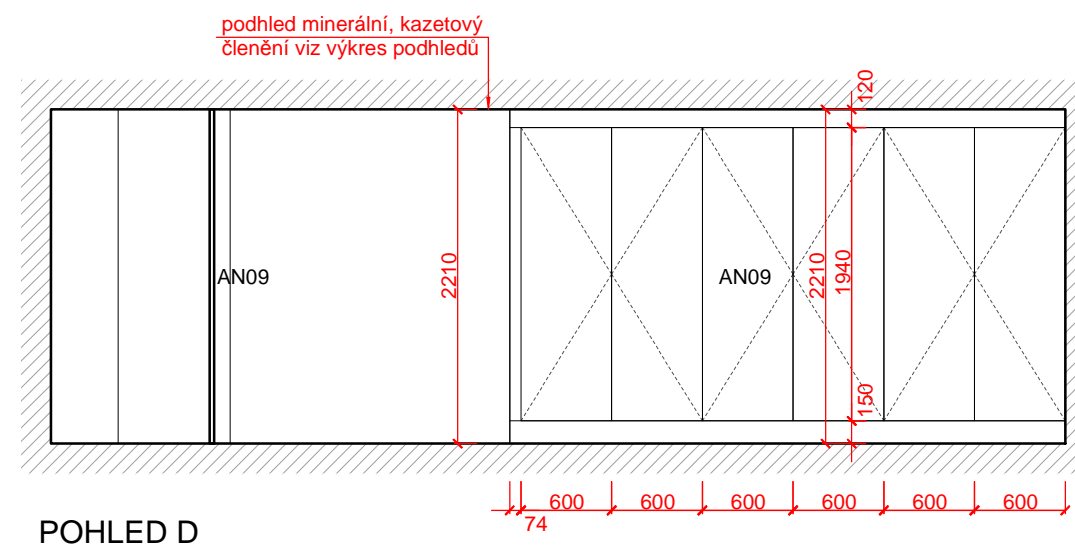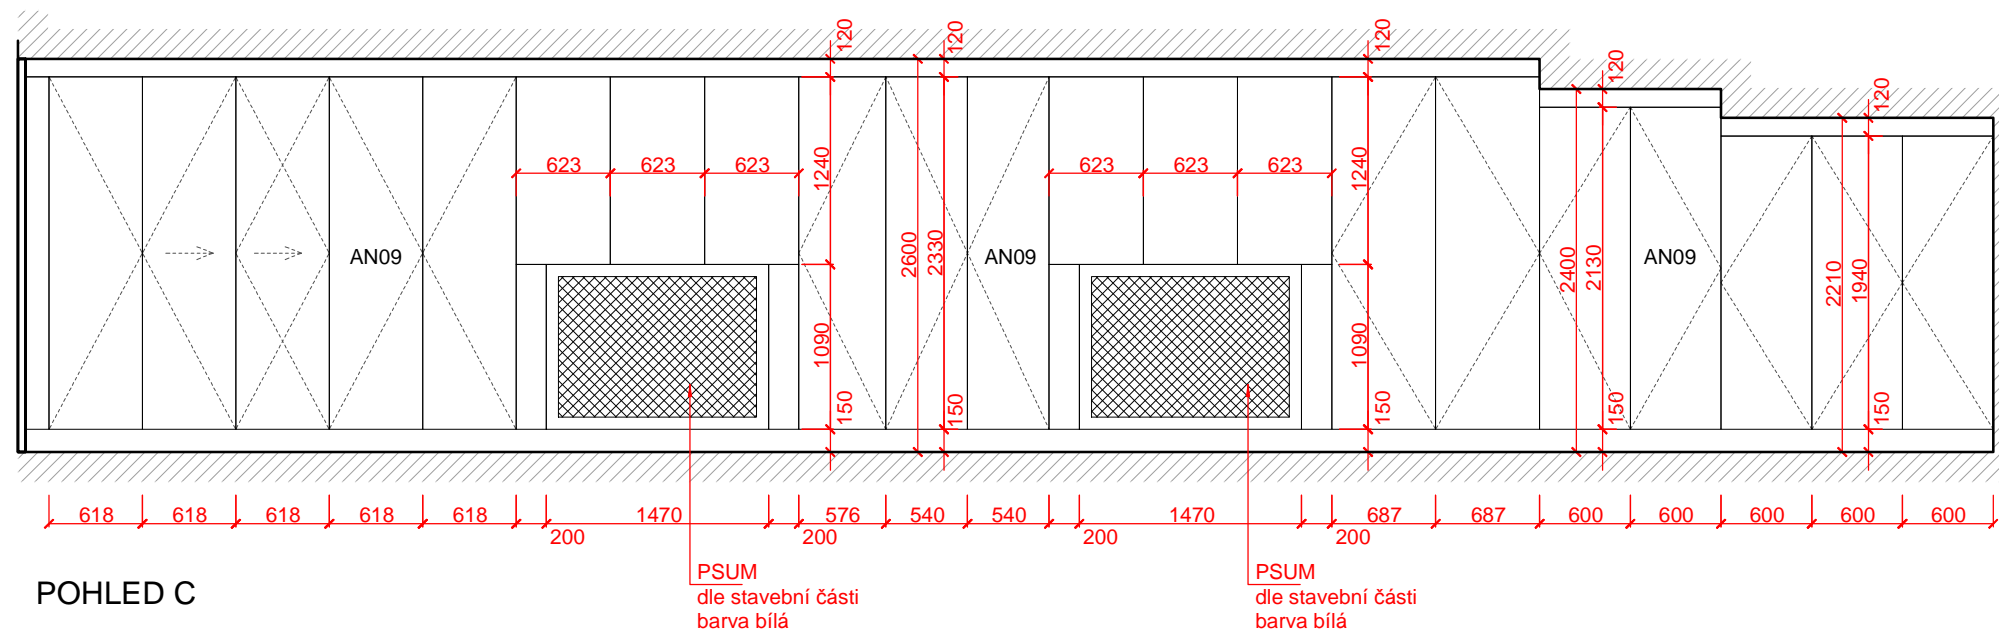

NÁZEV PŘÍLOHY :					
POHLED C, POHLED D					
2.01					
1.VYDÁNÍ :	DATUM :	ZAKÁZKA :	FORMÁT :	MĚŘÍTKO :	
04/07/2016	04/07/2016	817	2 x A4	1 : 50	
STUPEŇ :	DÍL :	ČÁST :	ČÍSLO :	PŘÍLOHA :	REVIZE :
DPS	D.1.1.b.100	INT	1102	2PP	00

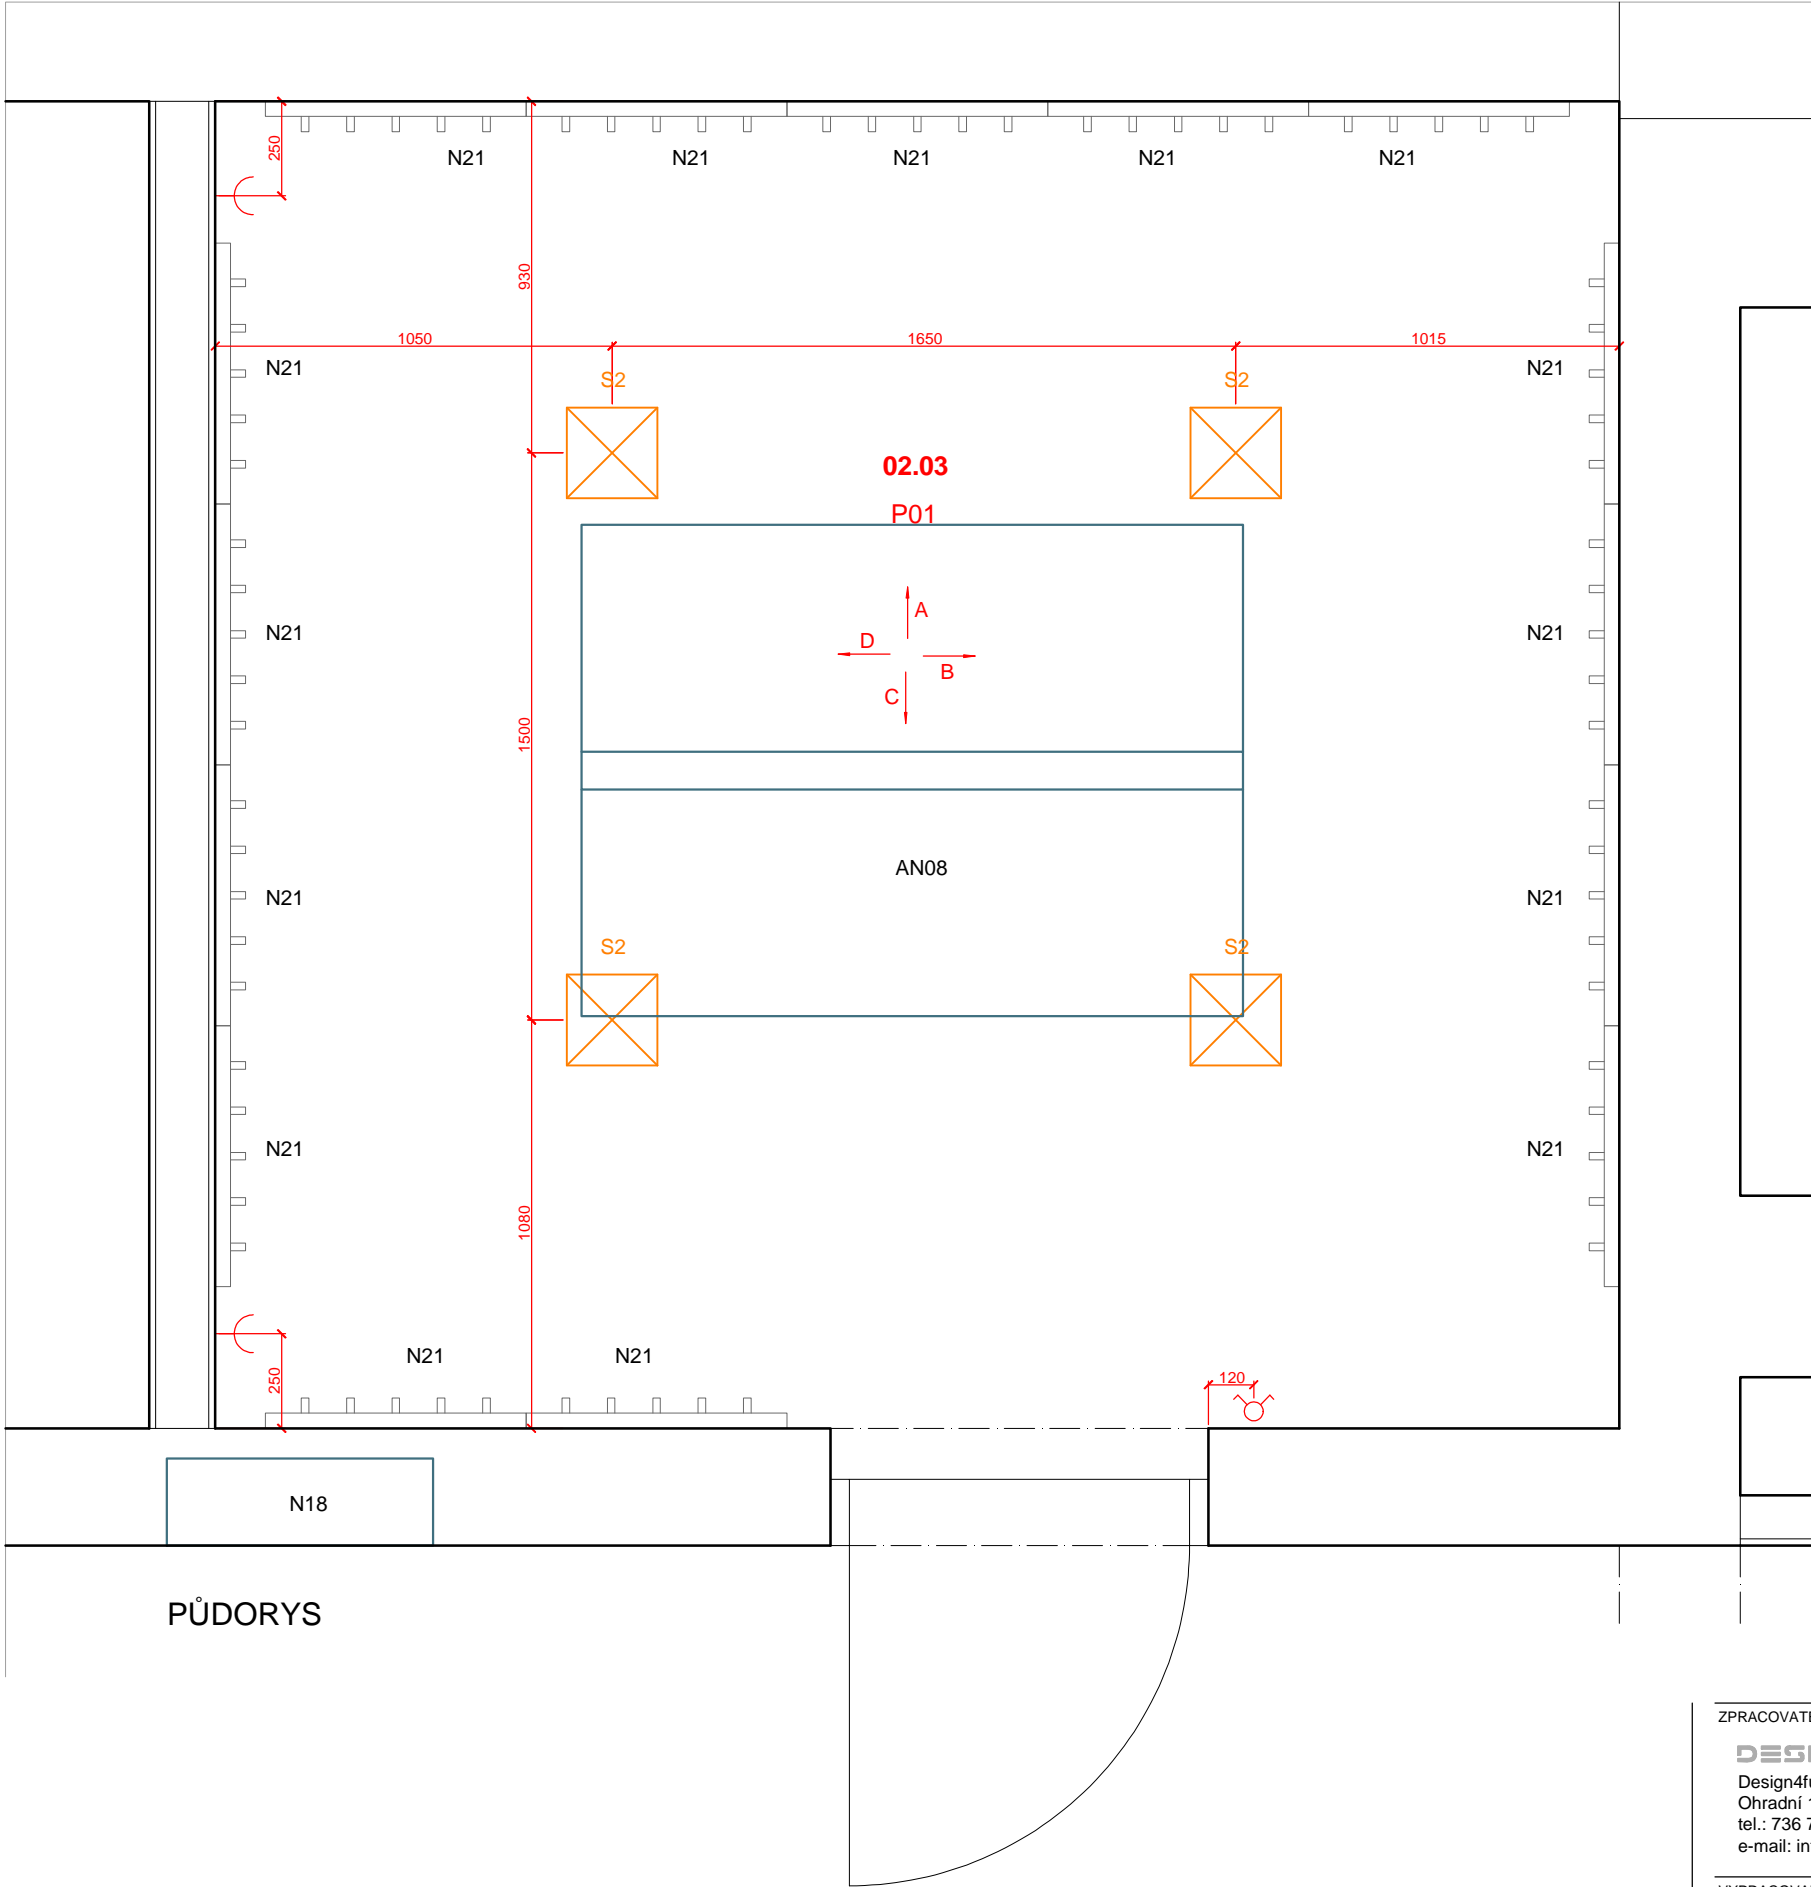

LEGENDA


- zásuvka
- zásuvka anténní
- zásuvka datová
- spínače svítidel
- P0x povrchová úprava - viz tabulka povrchů
- N0x nábytek typový - viz tabulka typového nábytku
- AN0x nábytek atypický - viz tabulka atypického nábytku
- G0x grafika - viz tabulka grafiky a piktogramů
- Sx svítidla - viz tabulka svítidel
- Zx zařizovací předměty - viz tabulka zařizovacích př.

ZPRACOVATEL ČÁSTI :  
**DESIGN4FUNCTION**  
Design4function s r.o.  
Ohradní 1443/24b, 140 00 Praha 4  
tel.: 736 733 723, 604 565 135  
e-mail: info@df4.cz


VYPRACOVAL :  
Ing. arch. Martin Kvita

ZODPOVÍDÁ :  
MgA. Vendula Hladíková

NÁZEV PŘÍLOHY :					
PŮDORYS 2.03					
1.VYDÁNÍ :	DATUM :	ZAKÁZKA :	FORMÁT :	MĚŘÍTKO :	
04/07/2016	04/07/2016	817	2 A4	1 : 20	
STUPEŇ :	DÍL :	ČÁST :	ČÍSLO :	PŘÍLOHA :	REVIZE :
DPS	D.1.1.b.100	INT	1103	2PP	00

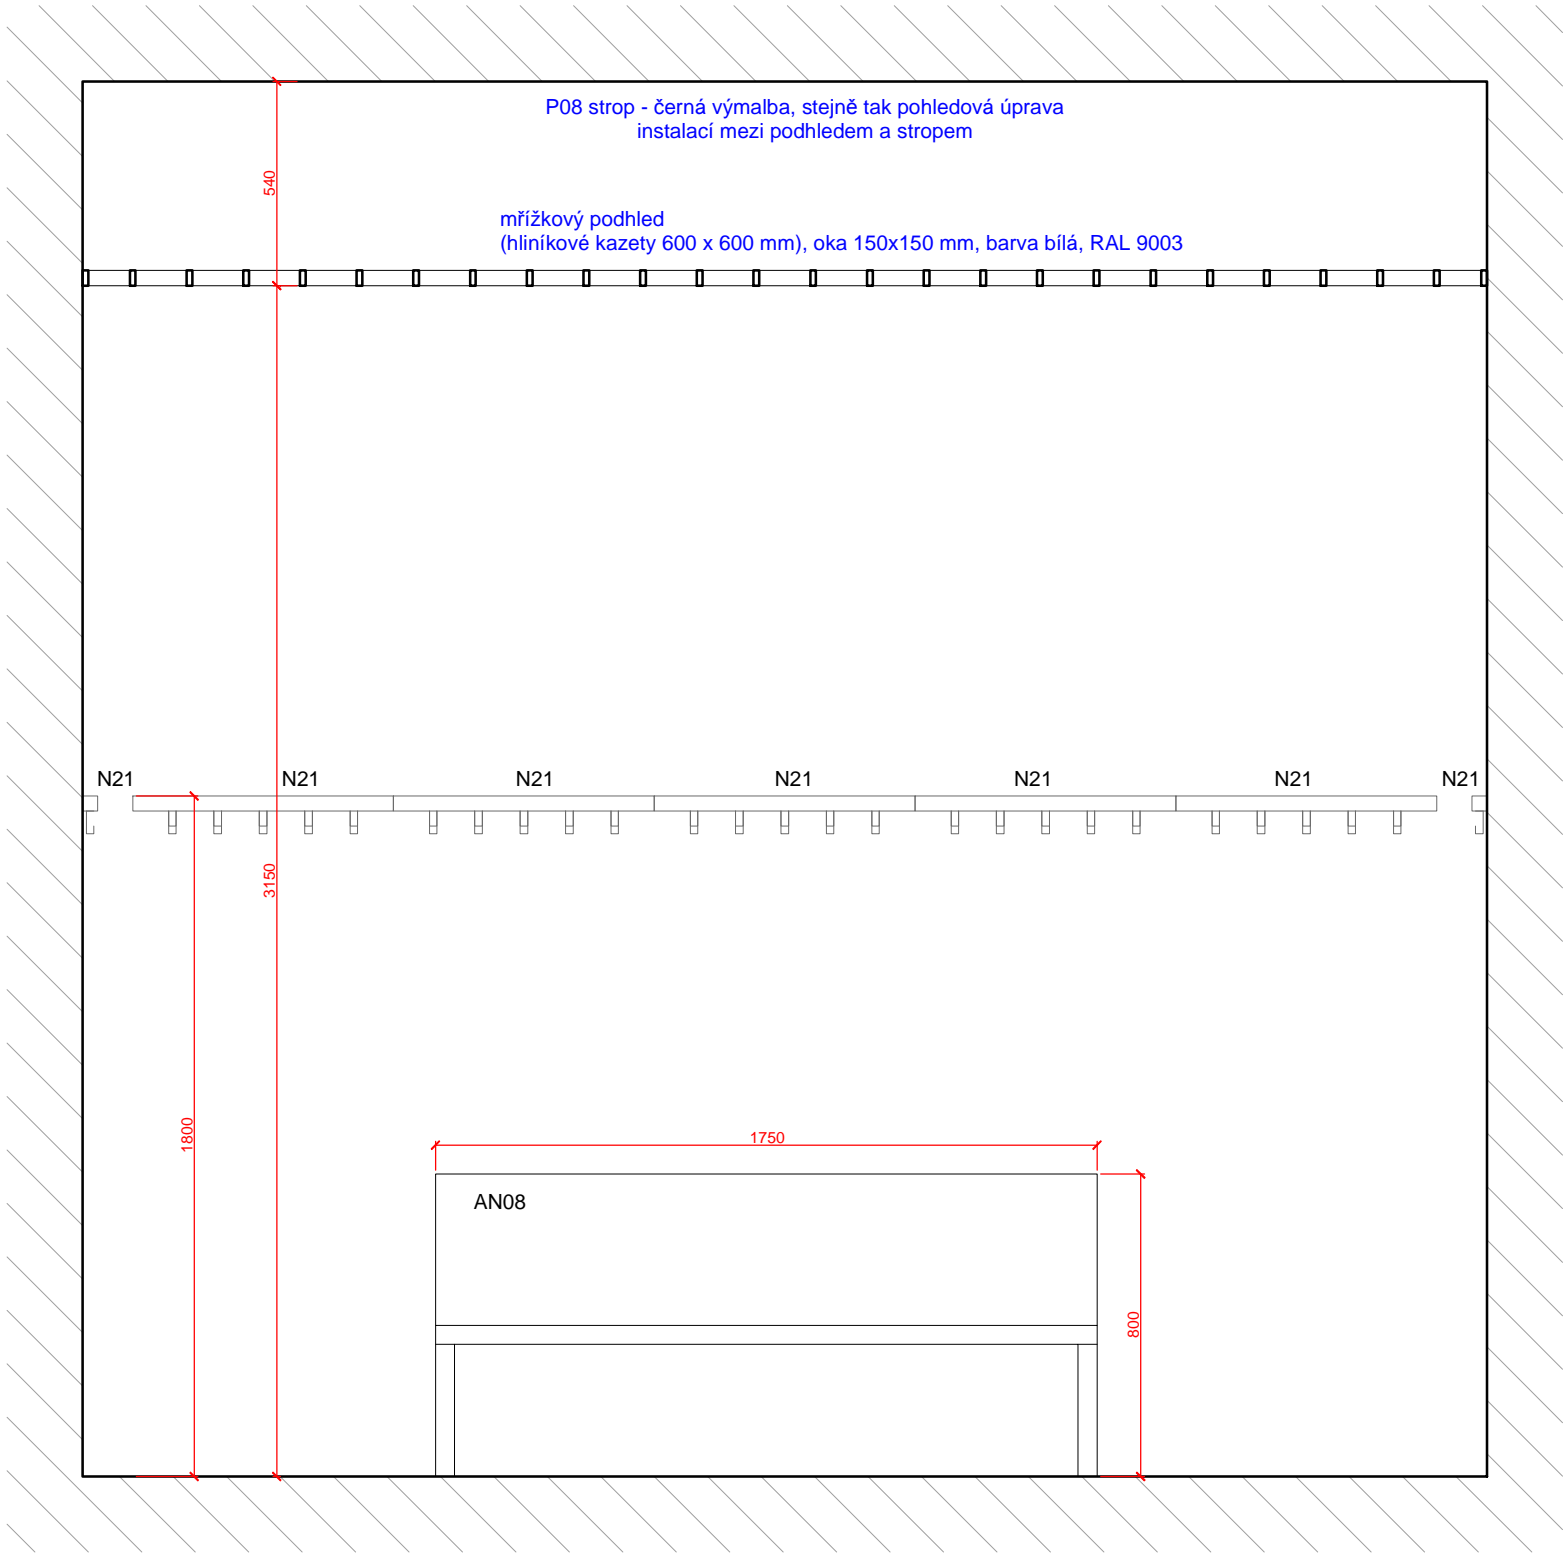

POHLED A

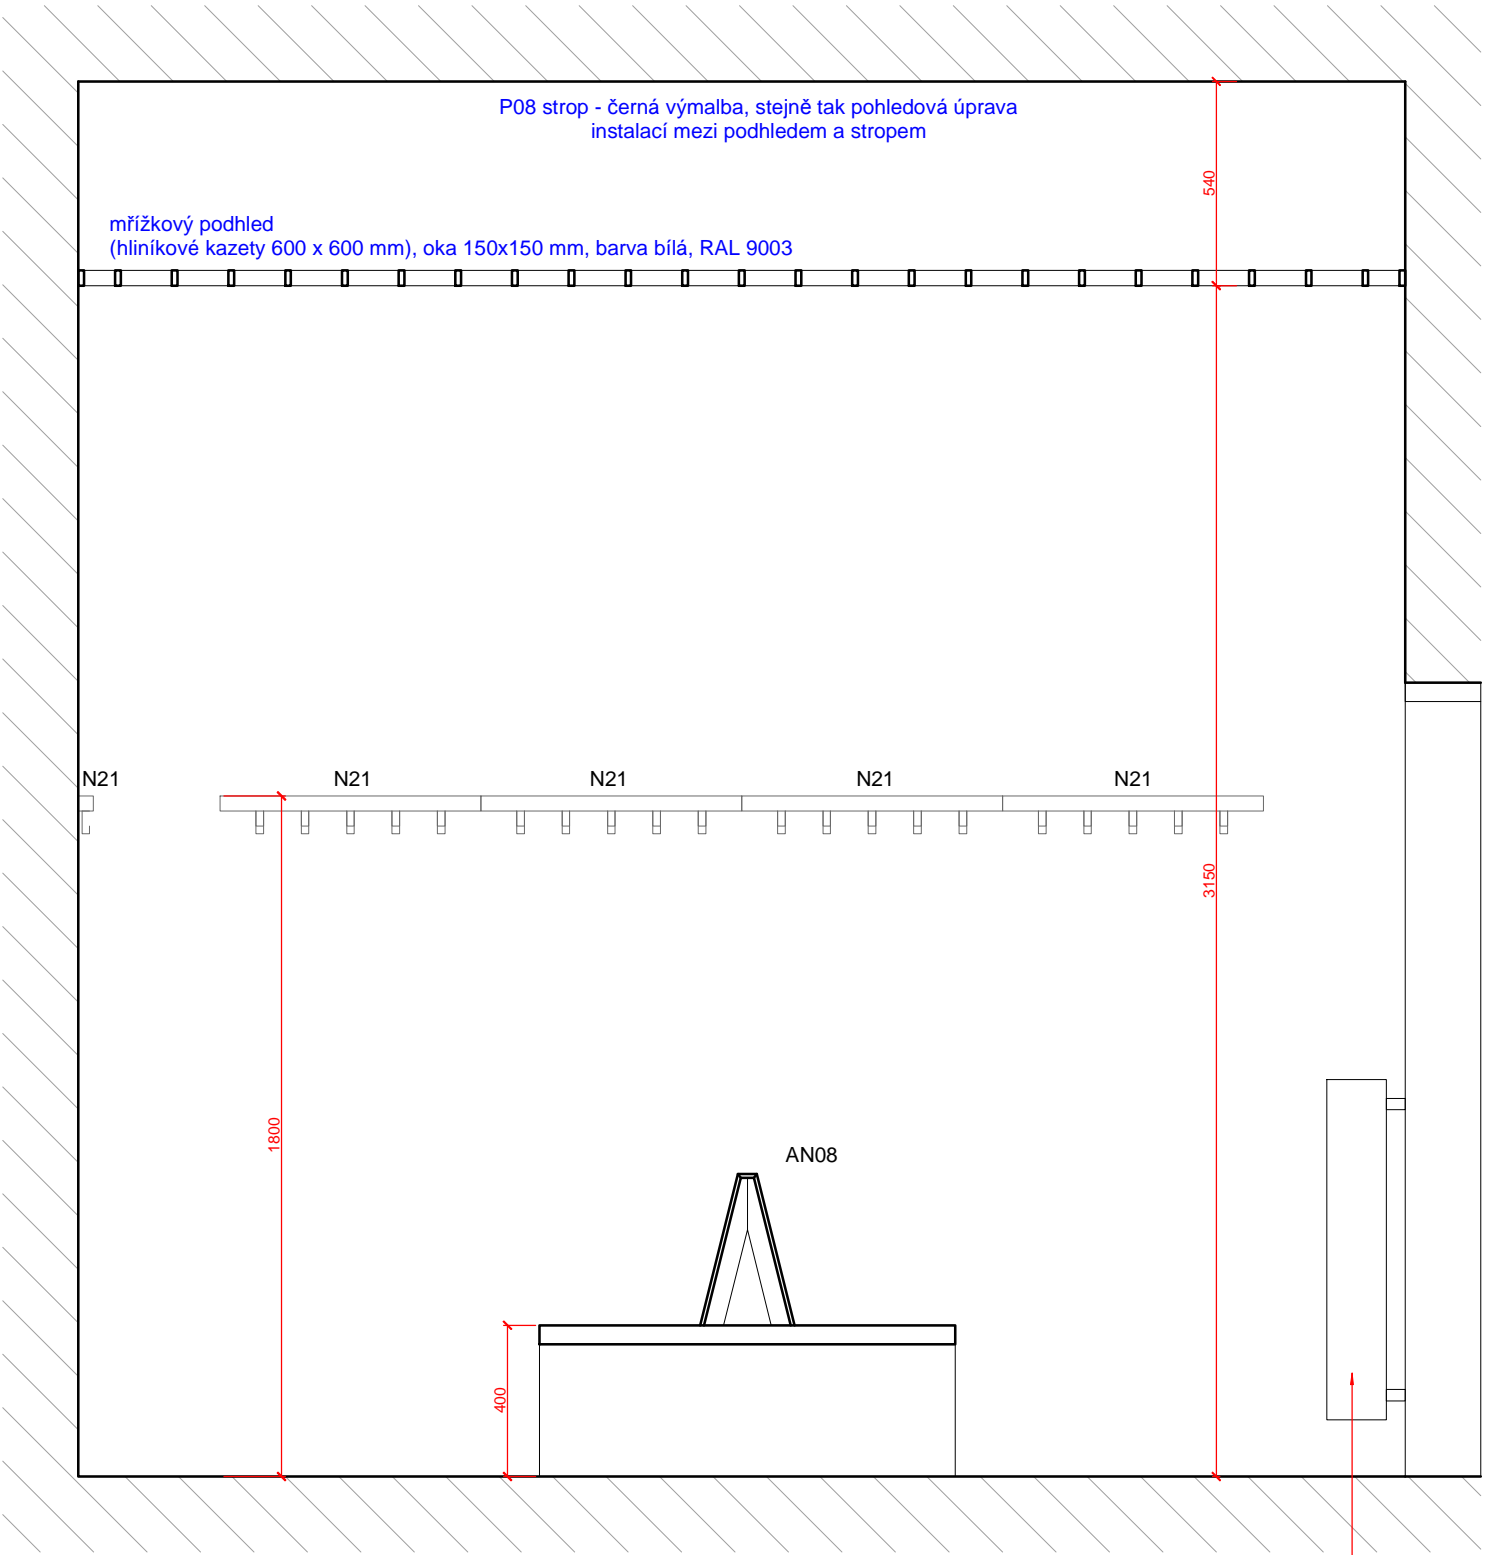

POHLED B

LEGENDA

- zásuvka
- zásuvka anténní
- zásuvka datová
- spínače svítidel

- P0x povrchová úprava - viz tabulka povrchů
- N0x nábytek typový - viz tabulka typového nábytku
- AN0x nábytek atypický - viz tabulka atypického nábytku
- G0x grafika - viz tabulka grafiky a piktogramů
- Sx svítidla - viz tabulka svítidel
- Zx zařizovací předměty - viz tabulka zařizovacích př.

ZPRACOVATEL ČÁSTI :

**DESIGN4FUNCTION**  
Design4function s r.o.  
Ohradní 1443/24b, 140 00 Praha 4  
tel.: 736 733 723, 604 565 135  
e-mail: info@df4.cz


VYPRACOVAL :

Ing. arch. Martin Kvita


ZODPOVÍDÁ :

MgA. Vendula Hladíková

NÁZEV PŘÍLOHY :					
POHLED A, POHLED B					
2.03					
1.VYDÁNÍ :	DATUM :	ZAKÁZKA :	FORMÁT :	MĚŘÍTKO :	
04/07/2016	04/07/2016	817	3 A4	1 : 20	
STUPEŇ :	DÍL :	ČÁST :	ČÍSLO :	PŘÍLOHA :	REVIZE :
DPS	D.1.1.b.100	INT	1104	2PP	00

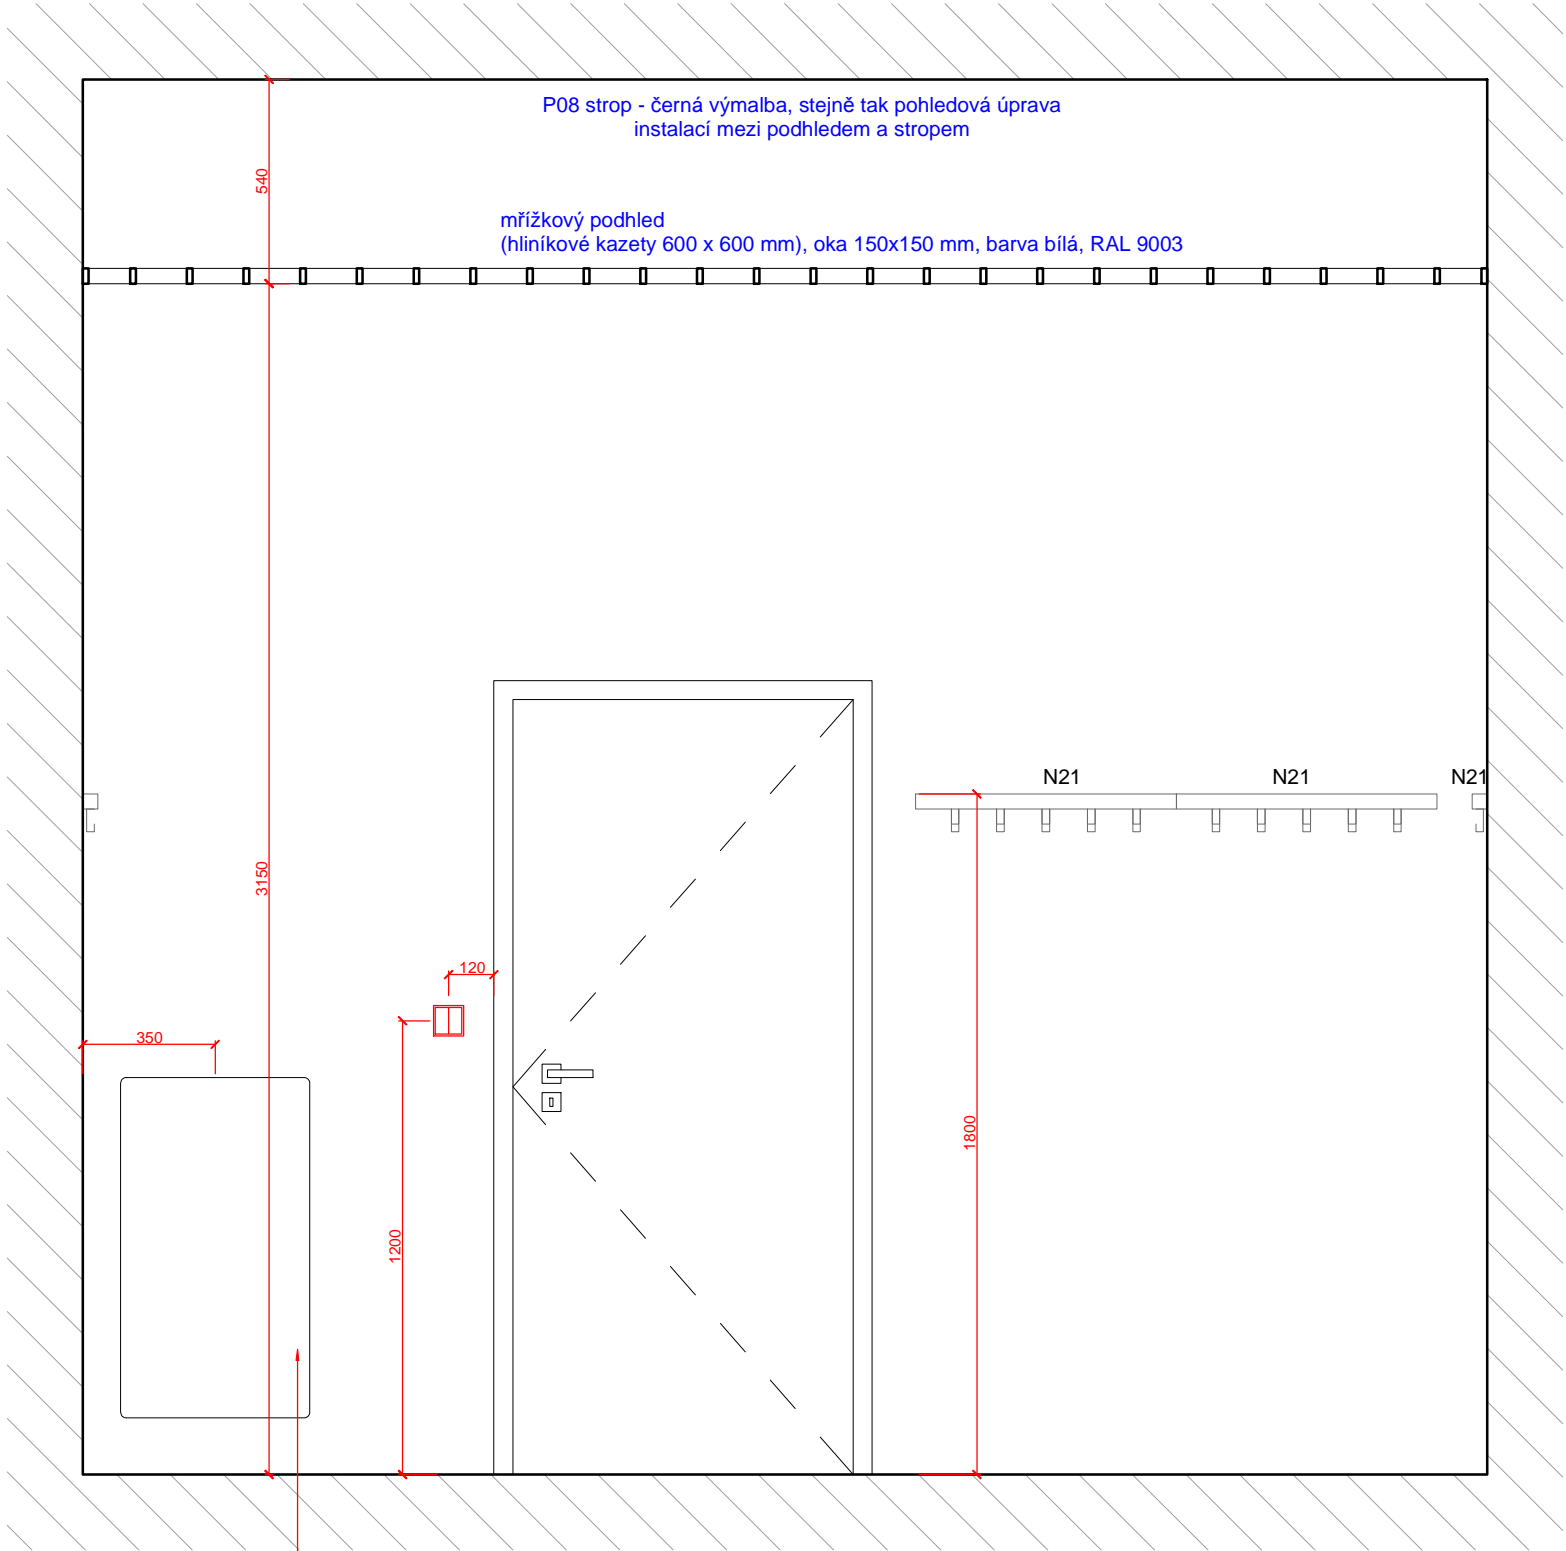

POHLED C

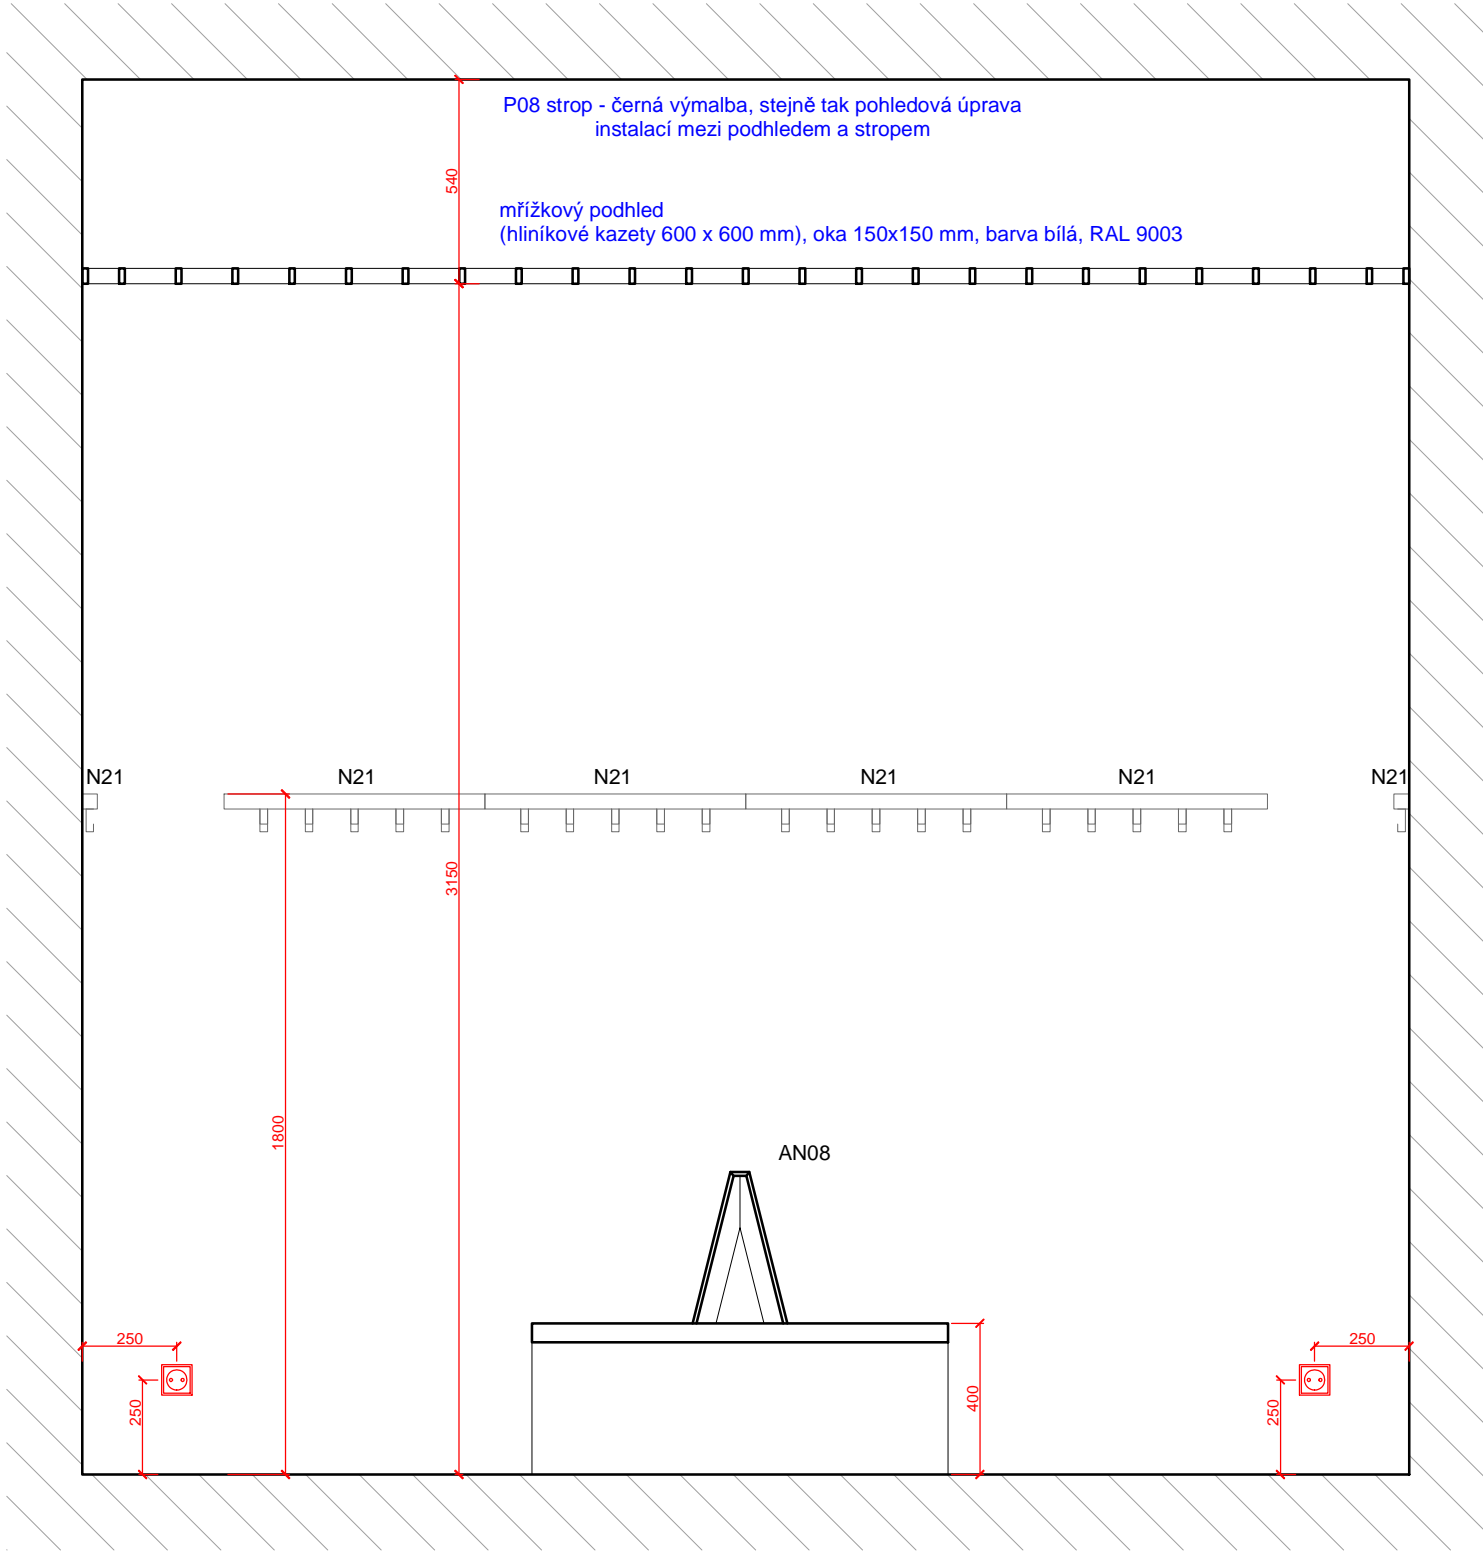

POHLED D

LEGENDA


- |  |                  |      |  |
|--|------------------|------|--|
|  | zásuvka          | P0x  | povrchová úprava - viz tabulka povrchů             |
|  | zásuvka anténní  | N0x  | nábytek typový - viz tabulka typového nábytku      |
|  | zásuvka datová   | AN0x | nábytek atypický - viz tabulka atypického nábytku  |
|  | spínače svítidel | G0x  | grafika - viz tabulka grafiky a piktogramů         |
|  |                  | Sx   | svítidla - viz tabulka svítidel                    |
|  |                  | Zx   | zařizovací předměty - viz tabulka zařizovacích př. |

ZPRACOVATEL ČÁSTI :  
**DESIGN4FUNCTION**  
Design4function s r.o.  
Ohradní 1443/24b, 140 00 Praha 4  
tel.: 736 733 723, 604 565 135  
e-mail: info@df4.cz

VYPRACOVAL :  
Ing. arch. Martin Kvita

ZODPOVÍDÁ :  
MgA. Vendula Hladíková

NÁZEV PŘÍLOHY :					
POHLED C, POHLED D					
2.03					
1.VYDÁNÍ :	DATUM :	ZAKÁZKA :	FORMÁT :	MĚŘÍTKO :	
04/07/2016	04/07/2016	817	3 A4	1 : 20	
STUPEŇ :	DÍL :	ČÁST :	ČÍSLO :	PŘÍLOHA :	REVIZE :
DPS	D.1.1.b.100	INT	1105	2PP	00

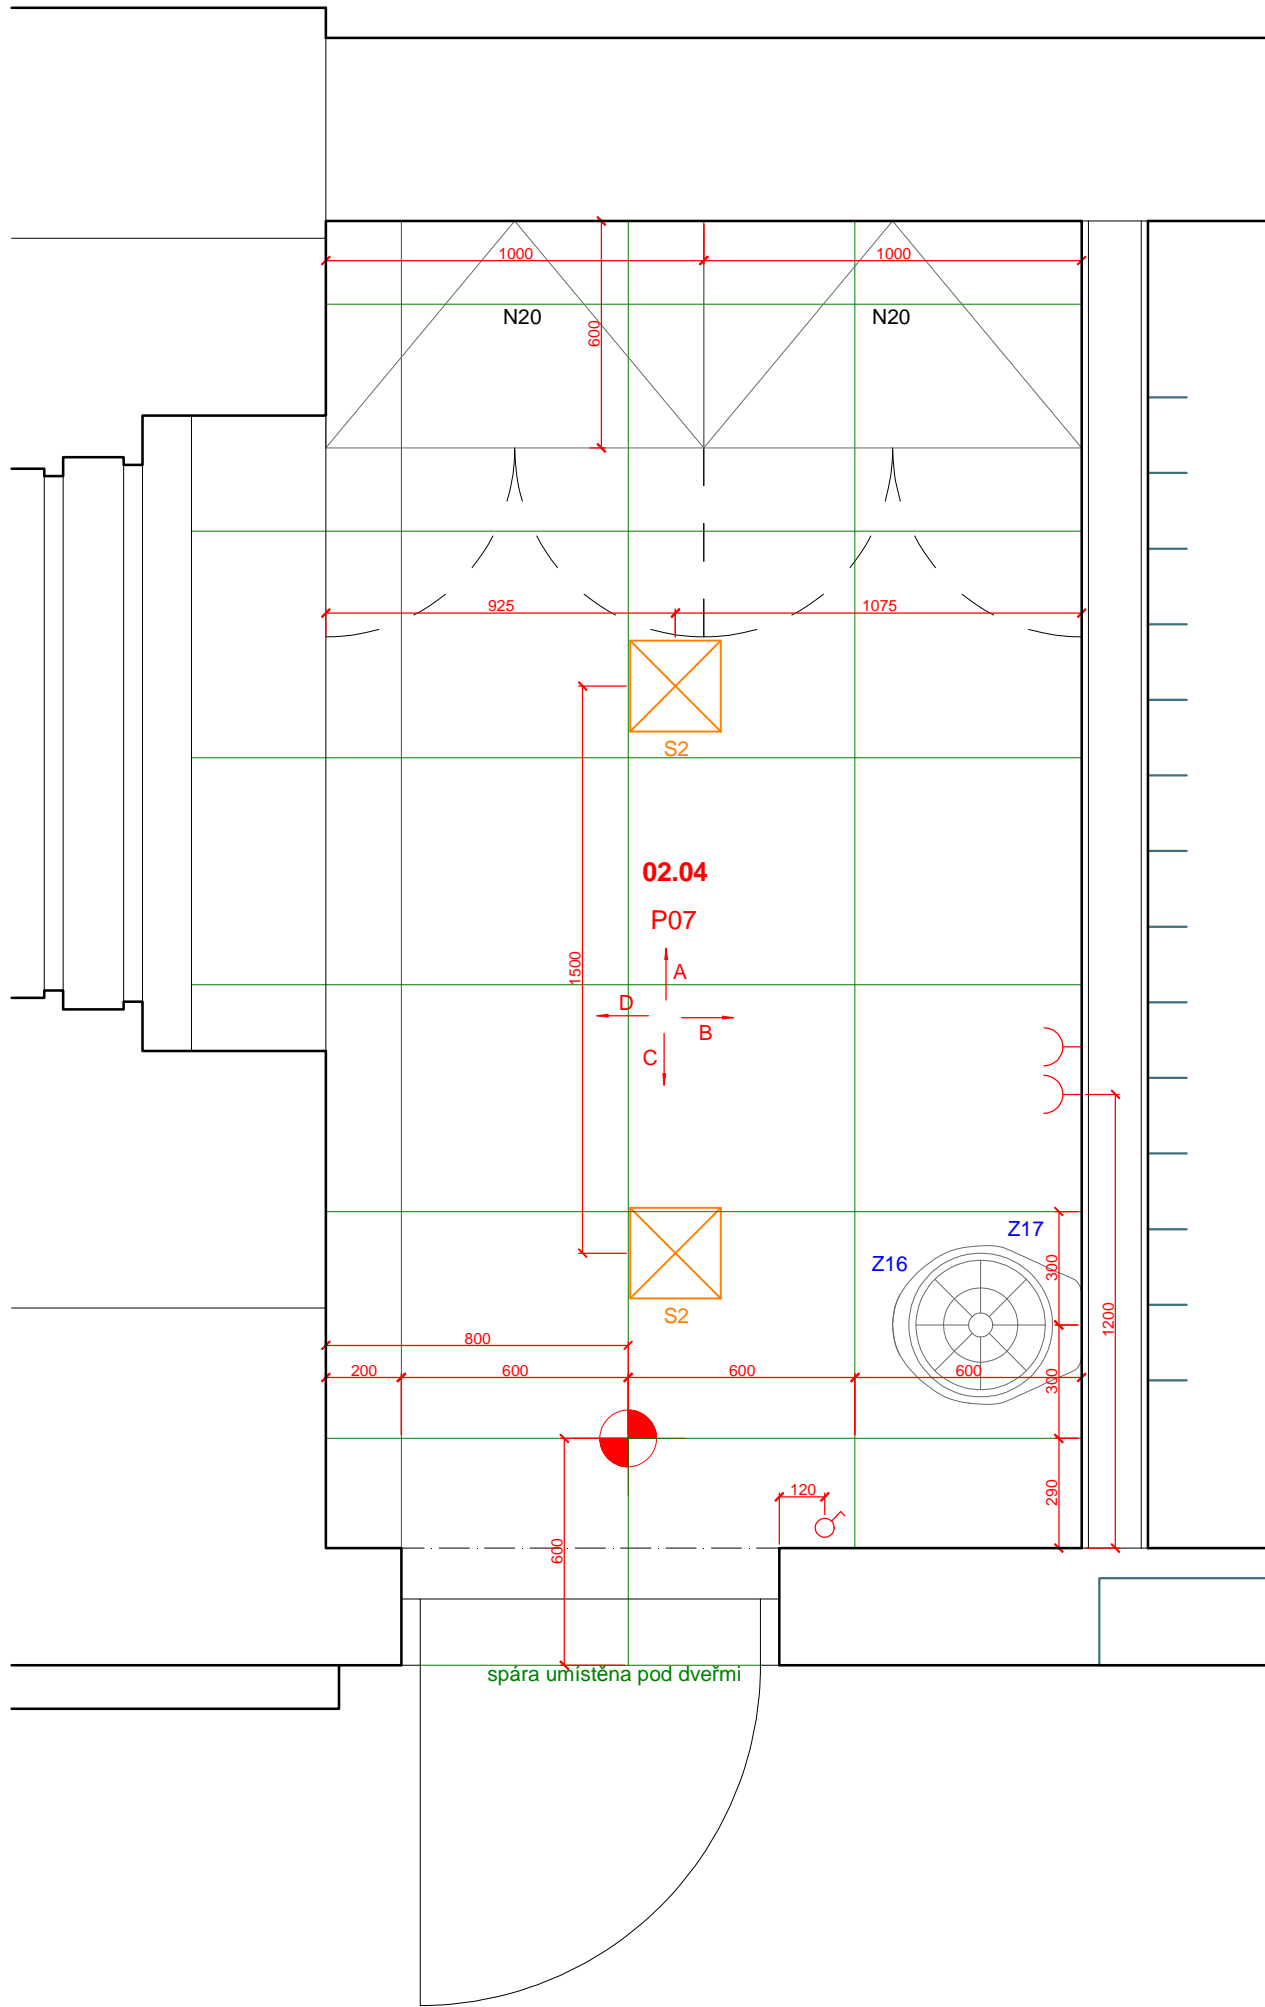

LEGENDA

- zásuvka
- zásuvka anténní
- zásuvka datová
- spínače svítidel
- P0x povrchová úprava - viz tabulka povrchů
- N0x nábytek typový - viz tabulka typového nábytku
- AN0x nábytek atypický - viz tabulka atypického nábytku
- G0x grafika - viz tabulka grafiky a piktogramů
- Sx svítidla - viz tabulka svítidel
- Zx zařizovací předměty - viz tabulka zařizovacích př.

ZPRACOVATEL ČÁSTI :

**DESIGN4FUNCTION**  
Design4function s.r.o.  
Ohradní 1443/24b, 140 00 Praha 4  
tel.: 736 733 723, 604 565 135  
e-mail: info@df4.cz


VYPRACOVAL :

Ing. arch. Martin Kvita

ZODPOVÍDÁ :

MgA. Vendula Hladíková

NÁZEV PŘÍLOHY :					
PŮDORYS					
2.04					
1.VYDÁNÍ :	DATUM :	ZAKÁZKA :	FORMÁT :	MĚŘÍTKO :	
04/07/2016	04/07/2016	817	2 A4	1 : 20	
STUPEŇ :	DÍL :	ČÁST :	ČÍSLO :	PŘÍLOHA :	REVIZE :
DPS	D.1.1.b.100	INT	1106	2PP	00

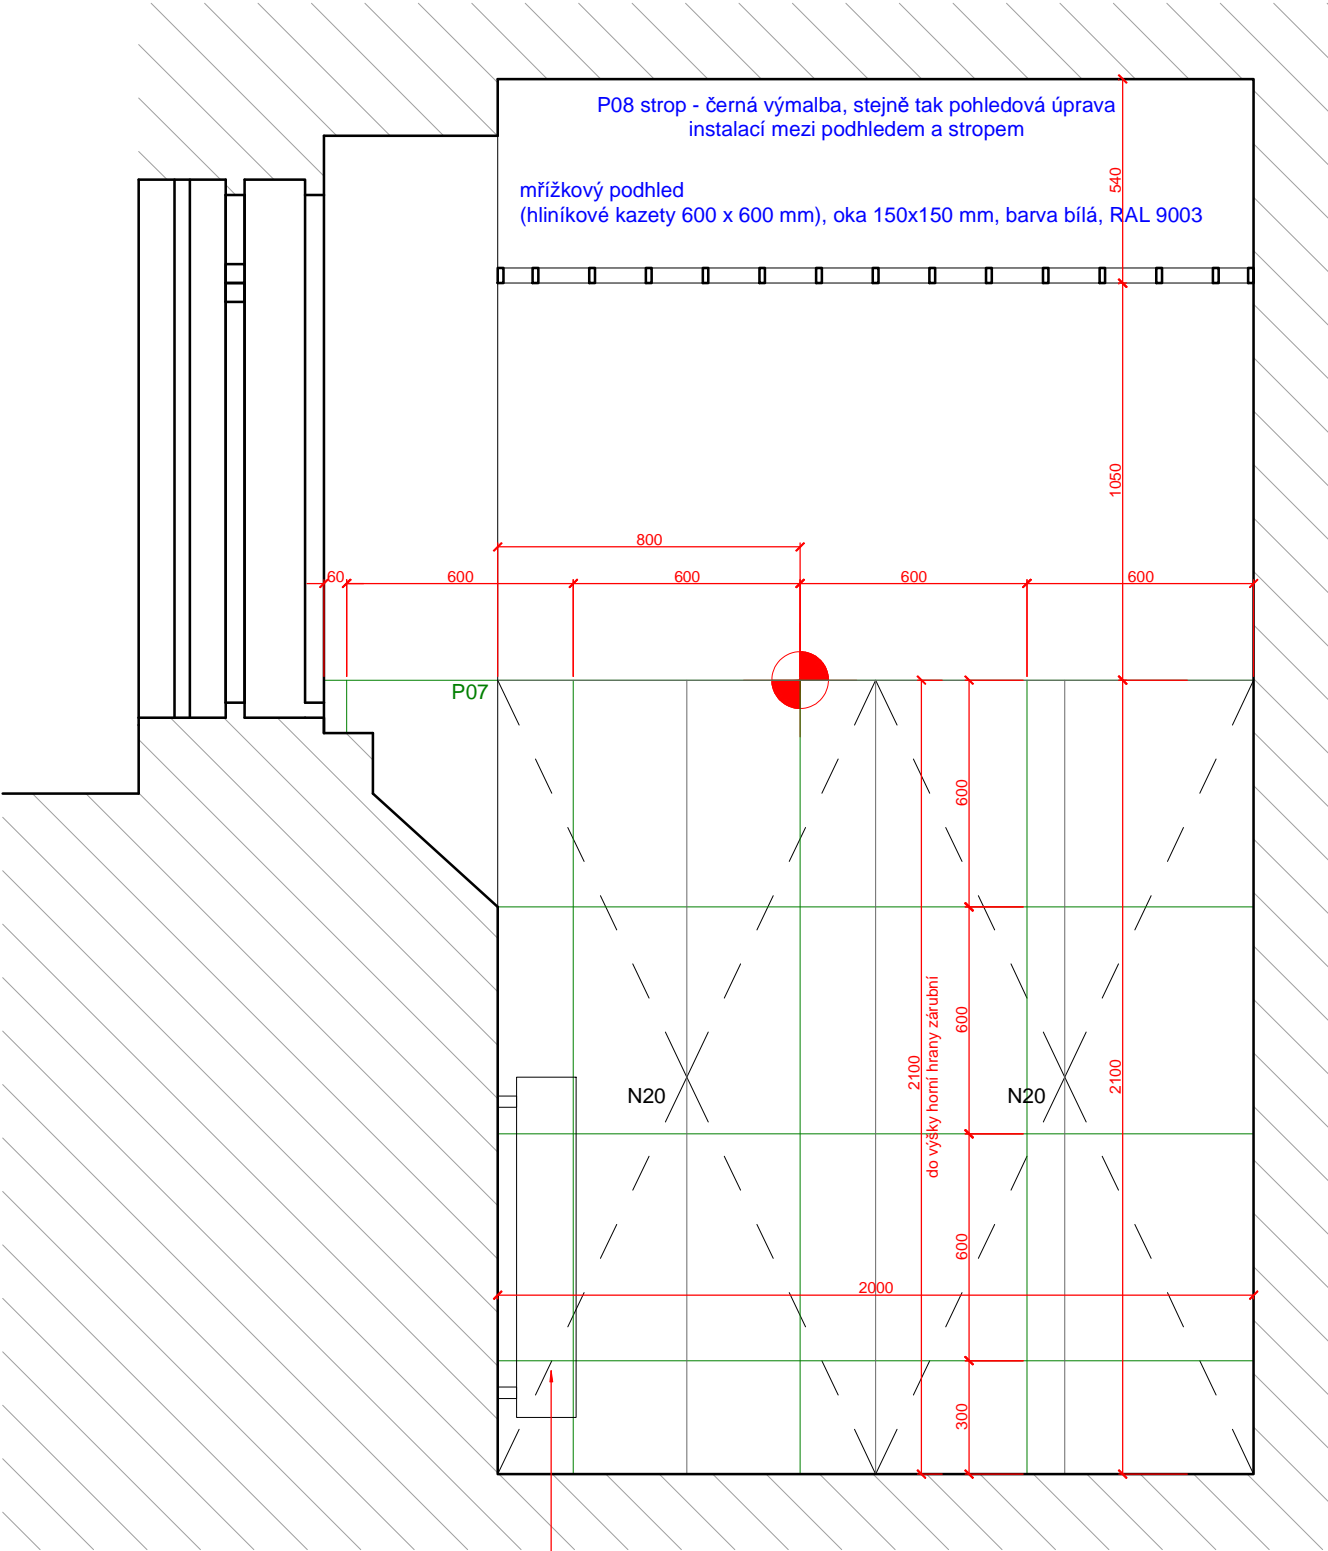


POHLED A

LEGENDA



zásuvka  
zásuvka anténní  
zásuvka datová  
spínače svítidel


P0x povrchová úprava - viz tabulka povrchů  
N0x nábytek typový - viz tabulka typového nábytku  
AN0x nábytek atypický - viz tabulka atypického nábytku  
G0x grafika - viz tabulka grafiky a piktogramů  
Sx svítidla - viz tabulka svítidel  
Zx zařizovací předměty - viz tabulka zařizovacích př.

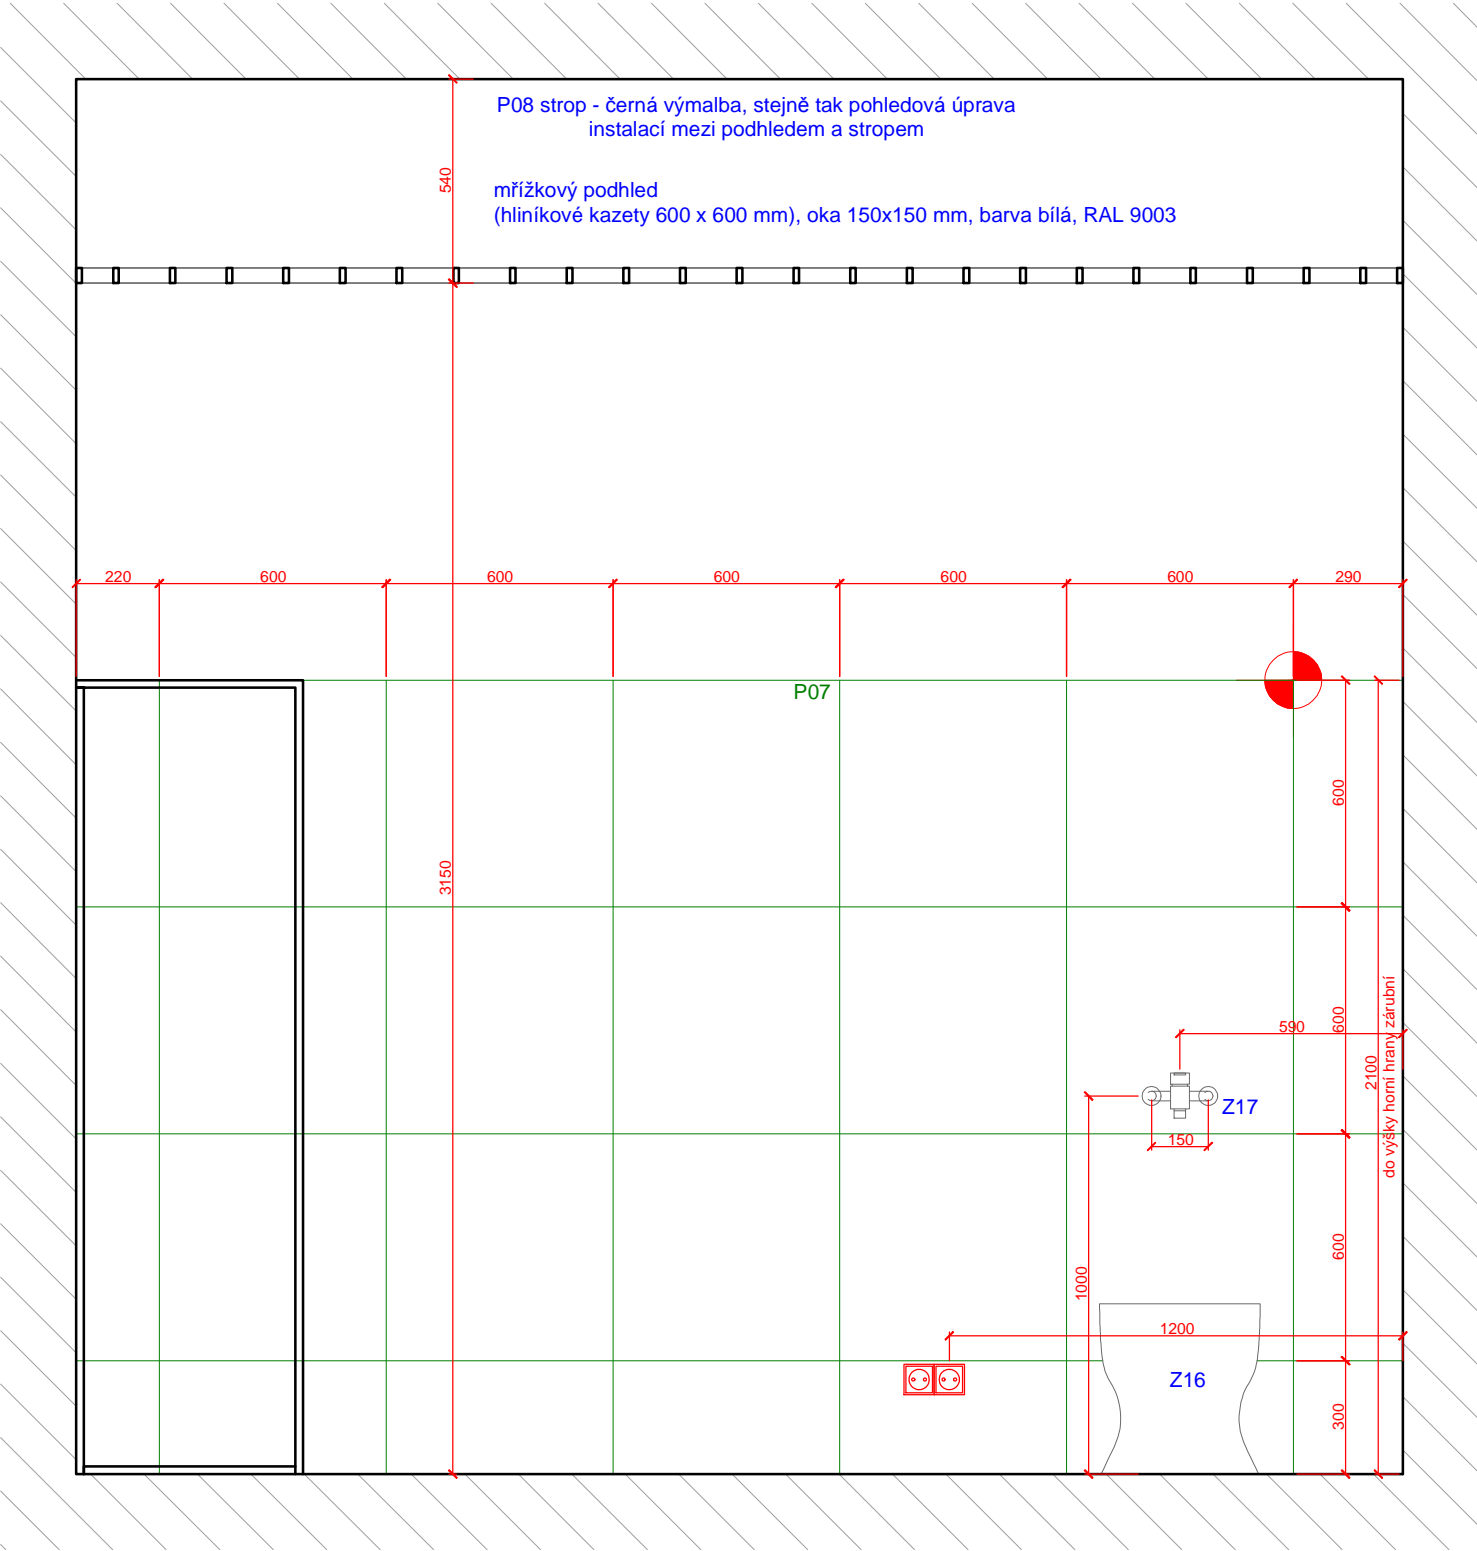

POHLED B

ZPRACOVATEL ČÁSTI :	
DESIGN4FUNCTION Design4function s r.o. Ohradní 1443/24b, 140 00 Praha 4 tel.: 736 733 723, 604 565 135 e-mail: info@df4.cz	
VYPRACOVAL :	
Ing. arch. Martin Kvita	
ZODPOVÍDÁ :	
MgA. Vendula Hladíková	

NÁZEV PŘÍLOHY :					
POHLED A, POHLED B					
2.04					
1.VYDÁNÍ :	DATUM :	ZAKÁZKA :	FORMÁT :	MĚŘÍTKO :	
04/07/2016	04/07/2016	817	2 A4	1 : 20	
STUPEŇ :	DÍL :	ČÁST :	ČÍSLO :	PŘÍLOHA :	REVIZE :
DPS	D.1.1.b.100	INT	1107	2PP	00

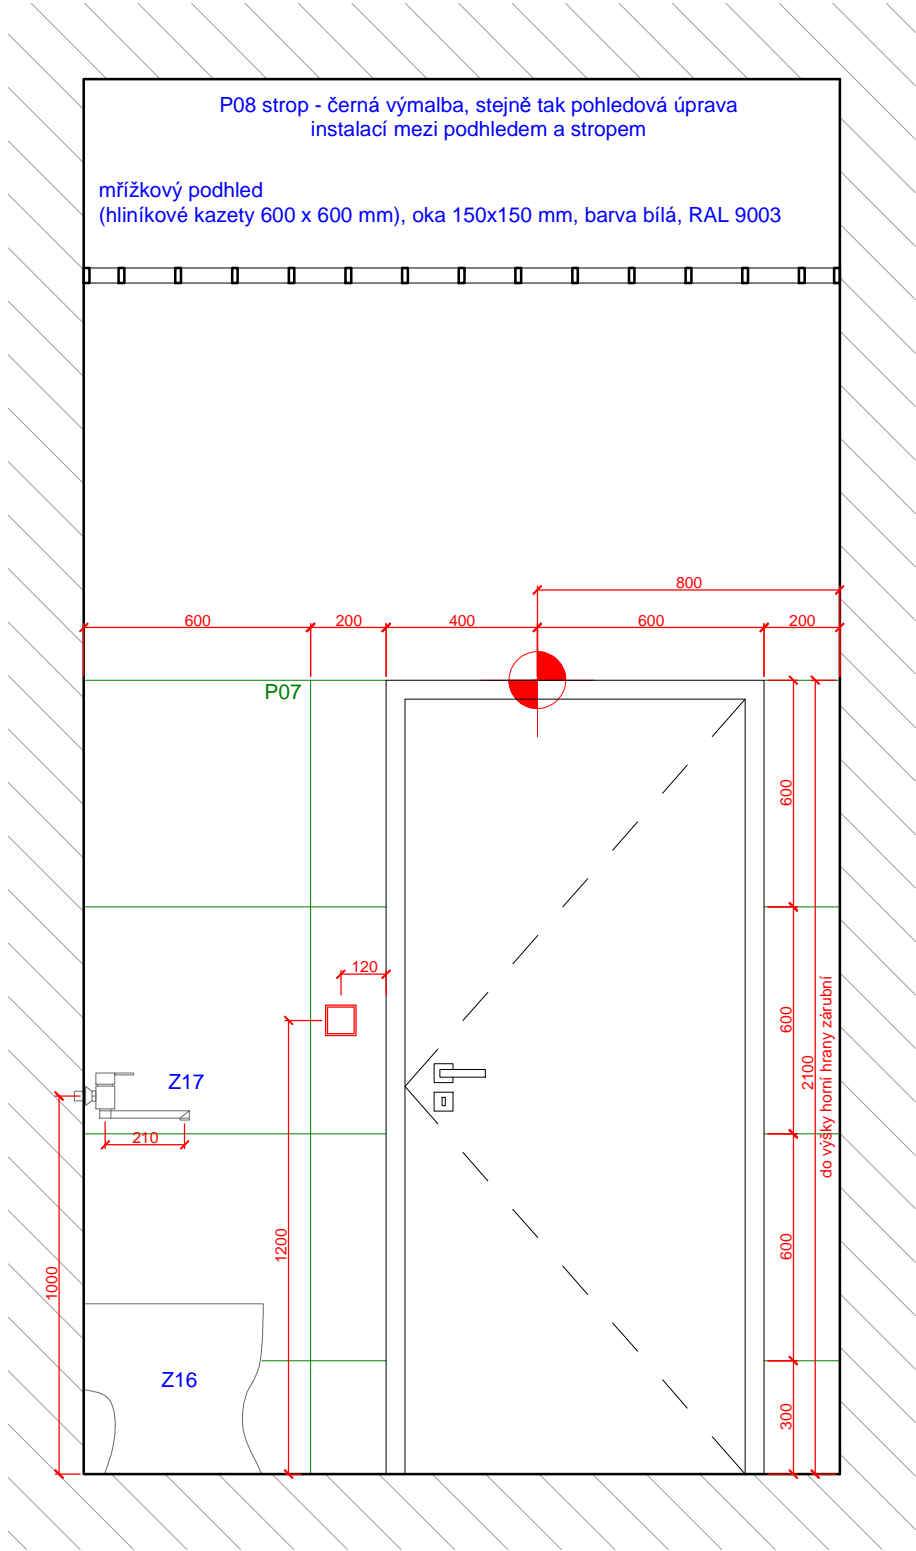


POHLED C

LEGENDA



zásuvka  
zásuvka anténní  
zásuvka datová  
spínače svítidel

P0x povrchová úprava - viz tabulka povrchů  
N0x nábytek typový - viz tabulka typového nábytku  
AN0x nábytek atypický - viz tabulka atypického nábytku  
G0x grafika - viz tabulka grafiky a piktogramů  
Sx svítidla - viz tabulka svítidel  
Zx zařizovací předměty - viz tabulka zařizovacích př.

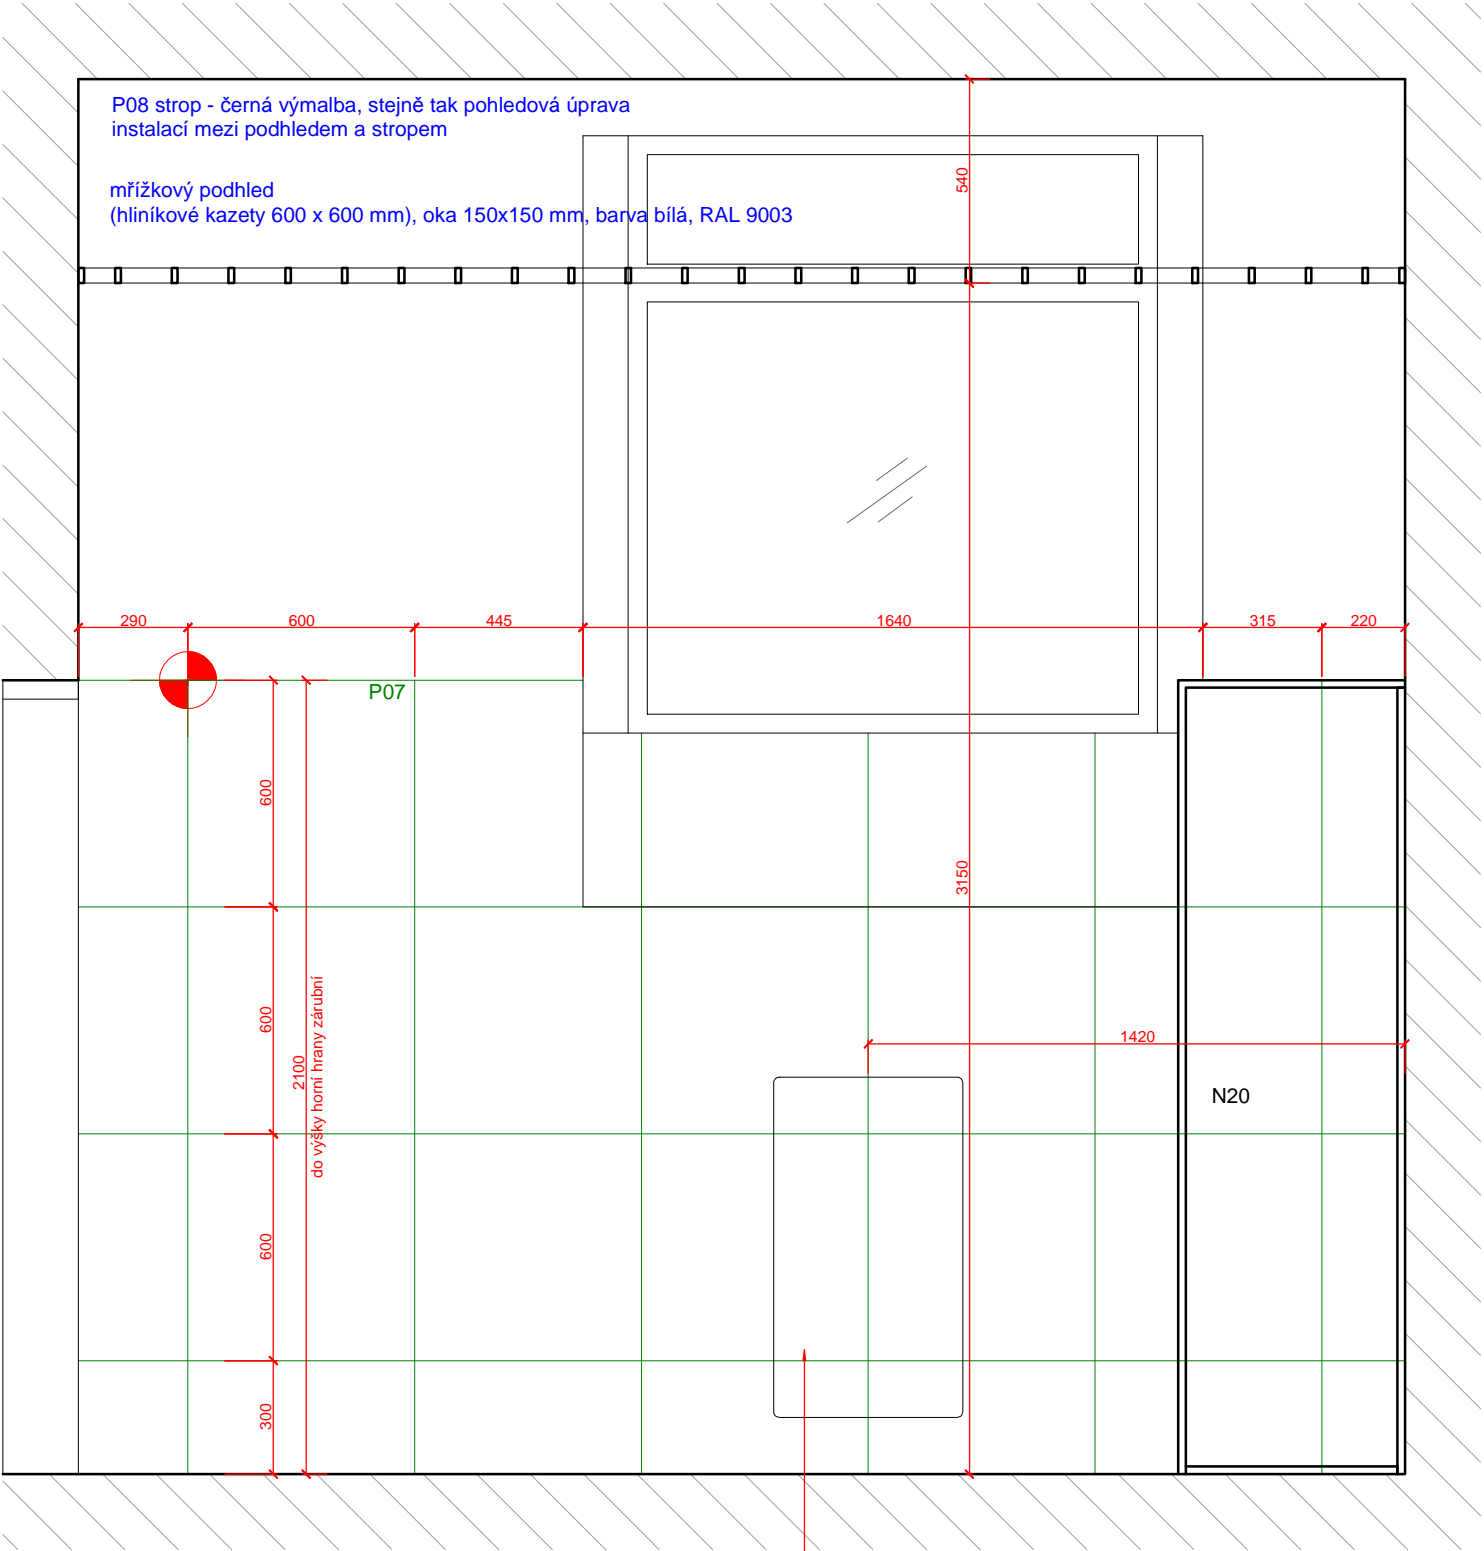

POHLED D

otopné těleso  
dle části Vytápění  
barva bílá

ZPRACOVATEL ČÁSTI :

**DESIGN4FUNCTION**  
Design4function s r.o.  
Ohradní 1443/24b, 140 00 Praha 4  
tel.: 736 733 723, 604 565 135  
e-mail: info@df4.cz

VYPRACOVAL :

Ing. arch. Martin Kvita

ZODPOVÍDÁ :

MgA. Vendula Hladíková


NÁZEV PŘÍLOHY :

POHLED A, POHLED B  
**2.04**


1.VYDÁNÍ :	DATUM :	ZAKÁZKA :	FORMÁT :	MĚŘÍTKO :
04/07/2016	04/07/2016	817	2 A4	1 : 20
STUPEŇ :	DÍL :	ČÁST :	ČÍSLO :	PŘÍLOHA :
DPS	D.1.1.b.100	INT	1108	2PP
				REVIZE :
				00





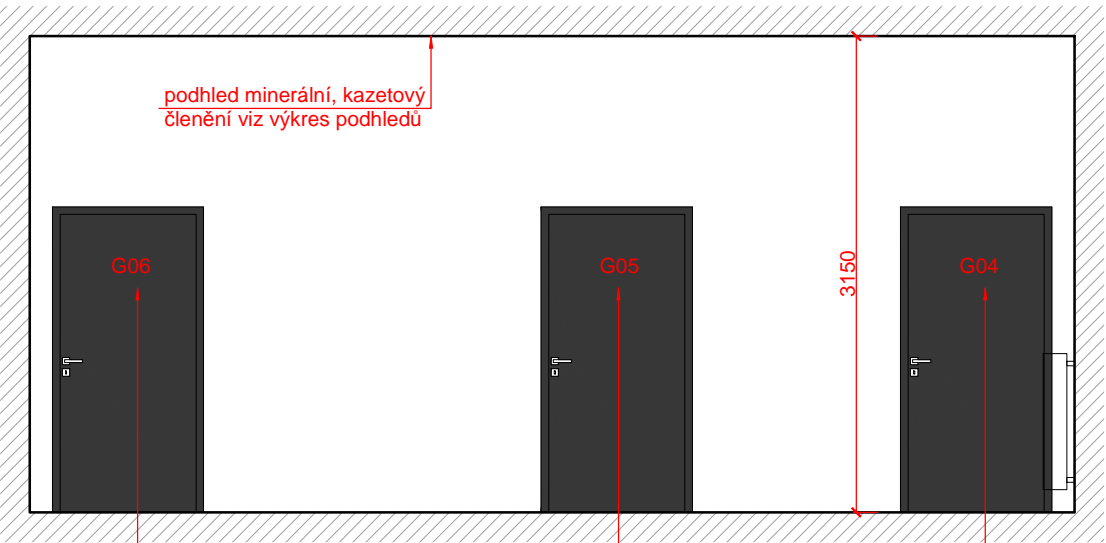

POHLED C

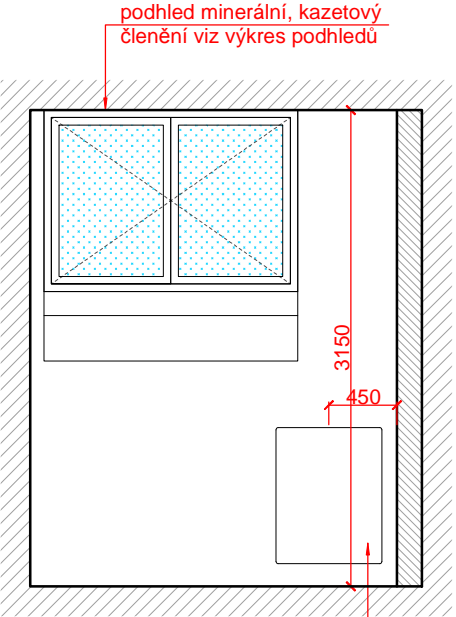

POHLED D

LEGENDA

- zásuvka
- zásuvka anténní
- zásuvka datová
- spínače svítidel
- čidlo
- P0x povrchová úprava - viz tabulka povrchů
- N0x nábytek typový - viz tabulka typového nábytku
- AN0x nábytek atypický - viz tabulka atypického nábytku
- G0x grafika - viz tabulka grafiky a piktogramů
- Sx svítidla - viz tabulka svítidel
- Zx zařizovací předměty - viz tabulka zařizovacích př.

ZPRACOVATEL ČÁSTI :

**DESIGN4FUNCTION**  
Design4function s r.o.  
Ohradní 1443/24b, 140 00 Praha 4  
tel.: 736 733 723, 604 565 135  
e-mail: info@df4.cz

VYPRACOVAL :

Ing. arch. Martin Kvita

ZODPOVÍDÁ :

MgA. Vendula Hladíková


NÁZEV PŘÍLOHY :

POHLED C, POHLED D  
**2.05**

1.VYDÁNÍ :	DATUM :	ZAKÁZKA :	FORMÁT :	MĚŘITKO :	
04/07/2016	04/07/2016	817	2 A4	1 : 50	
STUPEŇ :	DÍL :	ČÁST :	ČÍSLO :	PŘÍLOHA :	REVIZE :
DPS	D.1.1.b.100	INT	1110	2PP	00






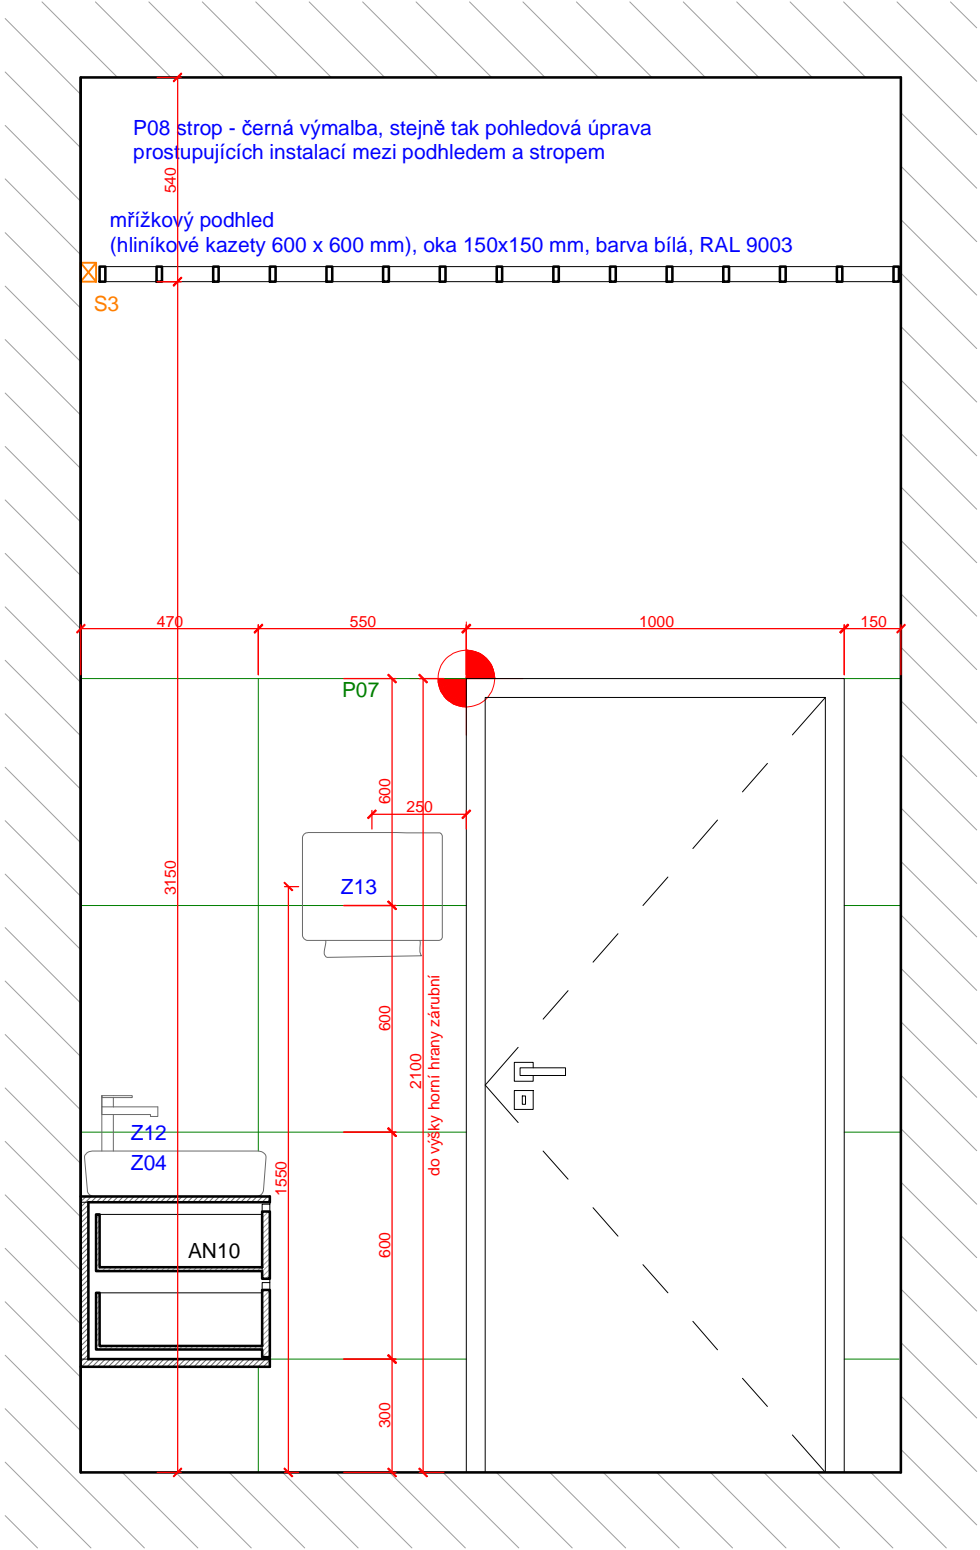

POHLED C

LEGENDA

	zásuvka	P0x	povrchová úprava - viz tabulka povrchů
	zásuvka anténní	N0x	nábytek typový - viz tabulka typového nábytku
	zásuvka datová	AN0x	nábytek atypický - viz tabulka atypického nábytku
	spínače svítidel	G0x	grafika - viz tabulka grafiky a piktogramů
	čidlo	Sx	svítidla - viz tabulka svítidel
		Zx	zařizovací předměty - viz tabulka zařizovacích př.

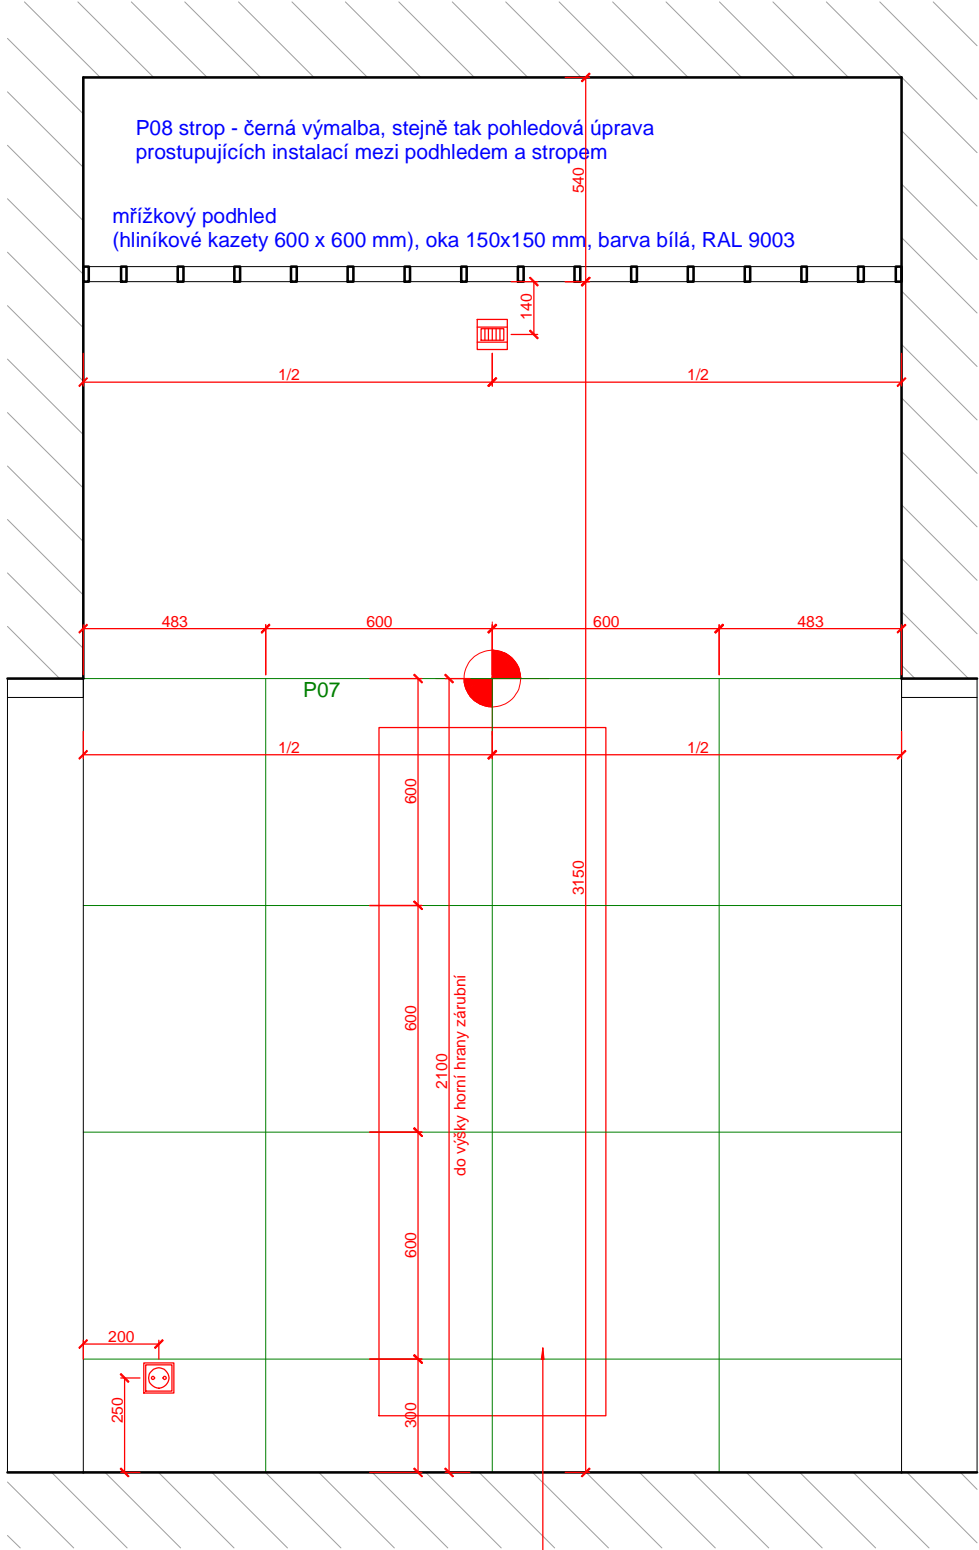


POHLED D

otopné těleso  
dle části Vytápění  
barva bílá


ZPRACOVATEL ČÁSTI :	
<b>DESIGN4FUNCTION</b> Design4function s r.o. Ohradní 1443/24b, 140 00 Praha 4 tel.: 736 733 723, 604 565 135 e-mail: info@df4.cz	
VYPRACOVAL :	Ing. arch. Martin Kvita
ZODPOVÍDÁ :	MgA. Vendula Hladíková

NÁZEV PŘÍLOHY :					
<b>POHLED C, POHLED D</b>					
<b>2.06</b>					
1.VYDÁNÍ :	DATUM :	ZAKÁZKA :	FORMÁT :	MĚŘÍTKO :	
04/07/2016	04/07/2016	817	2 A4	1 : 20	
STUPEŇ :	DÍL :	ČÁST :	ČÍSLO :	PŘÍLOHA :	REVIZE :
DPS	D.1.1.b.100	INT	1113	2PP	00



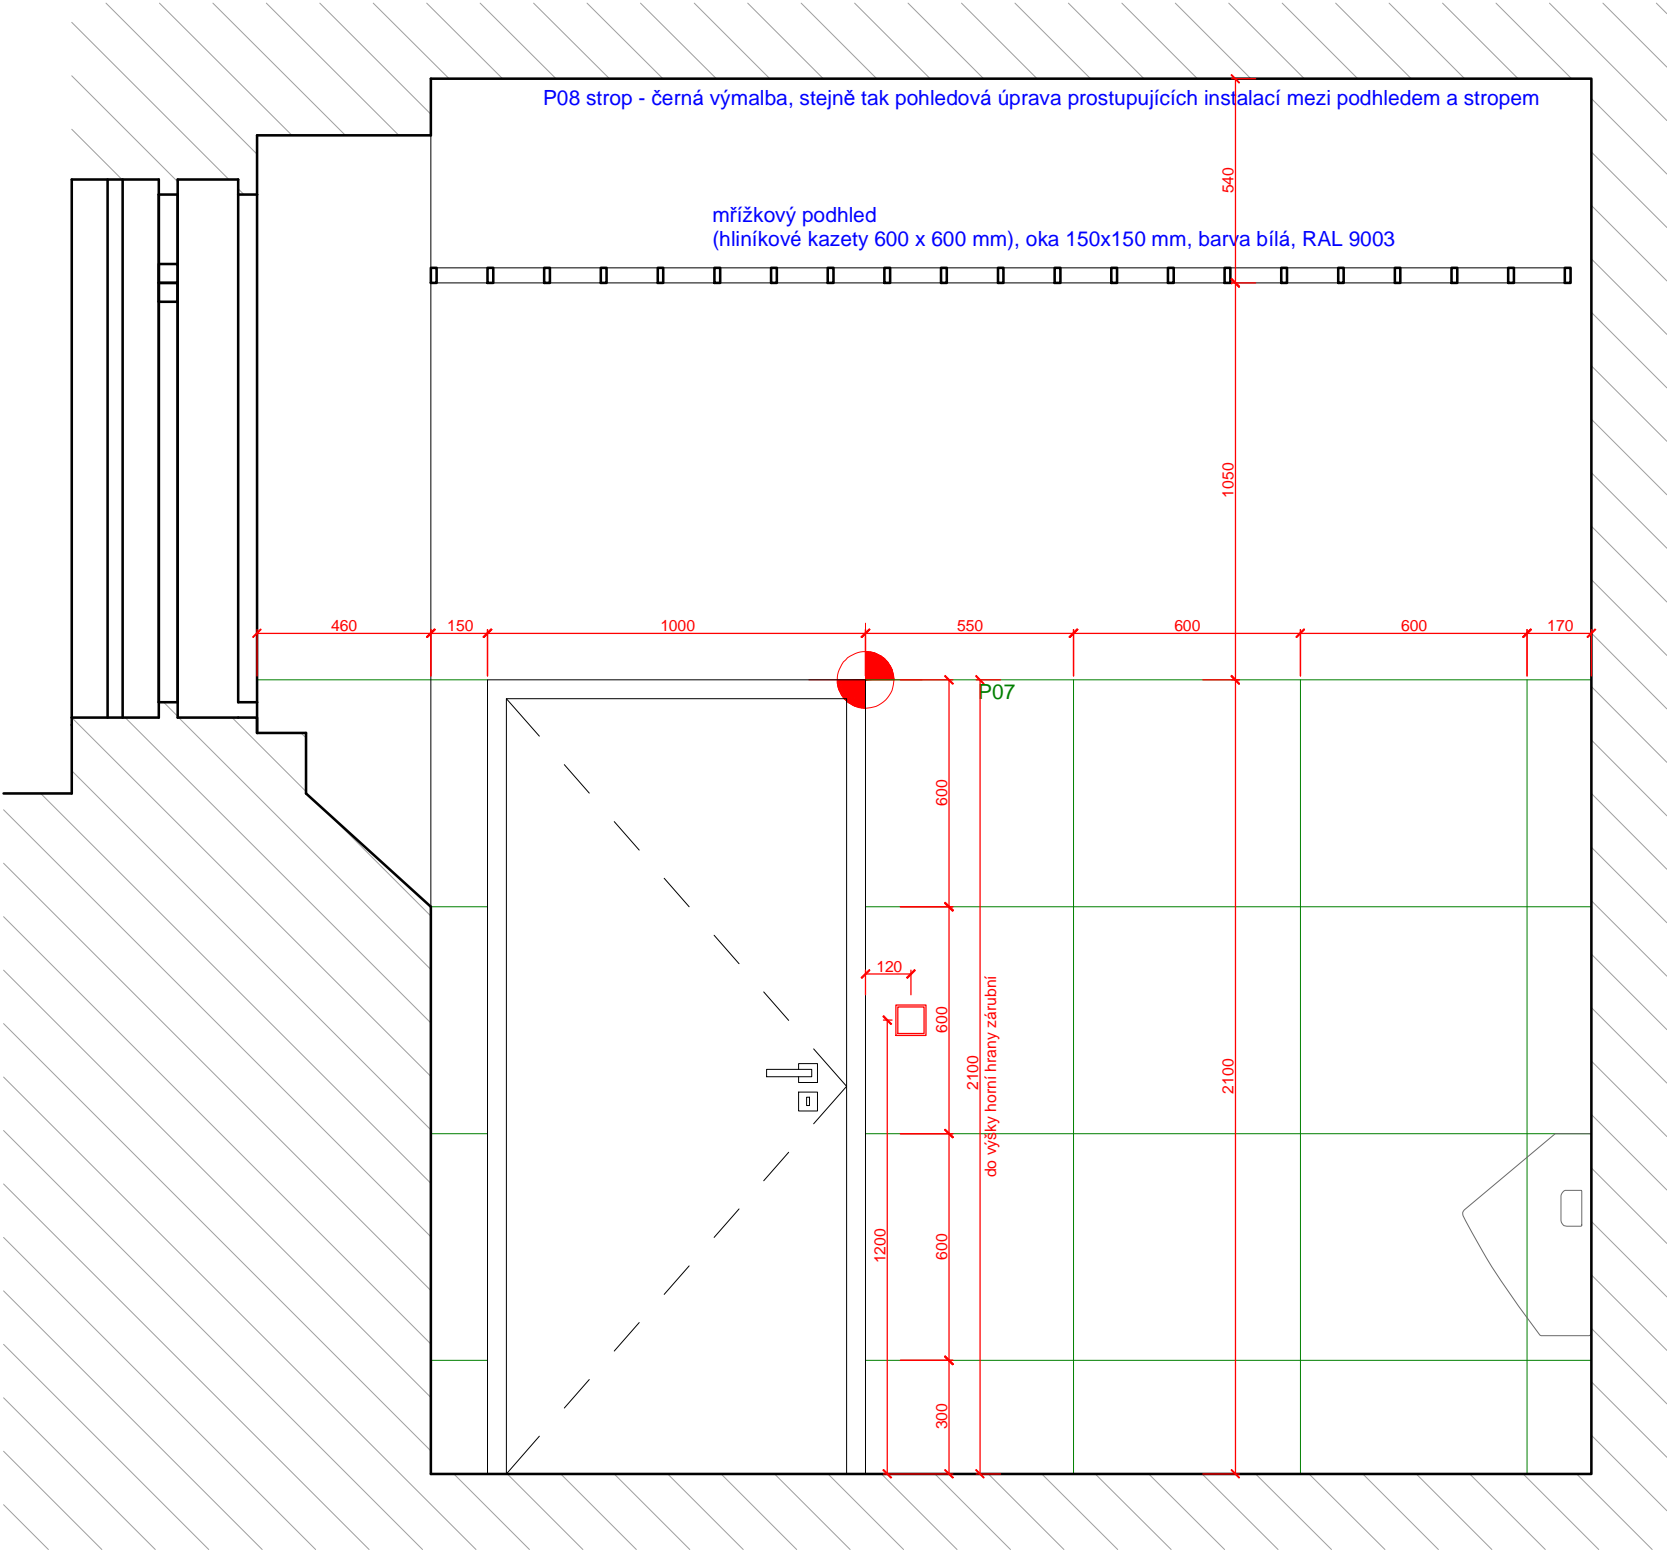

POHLED A

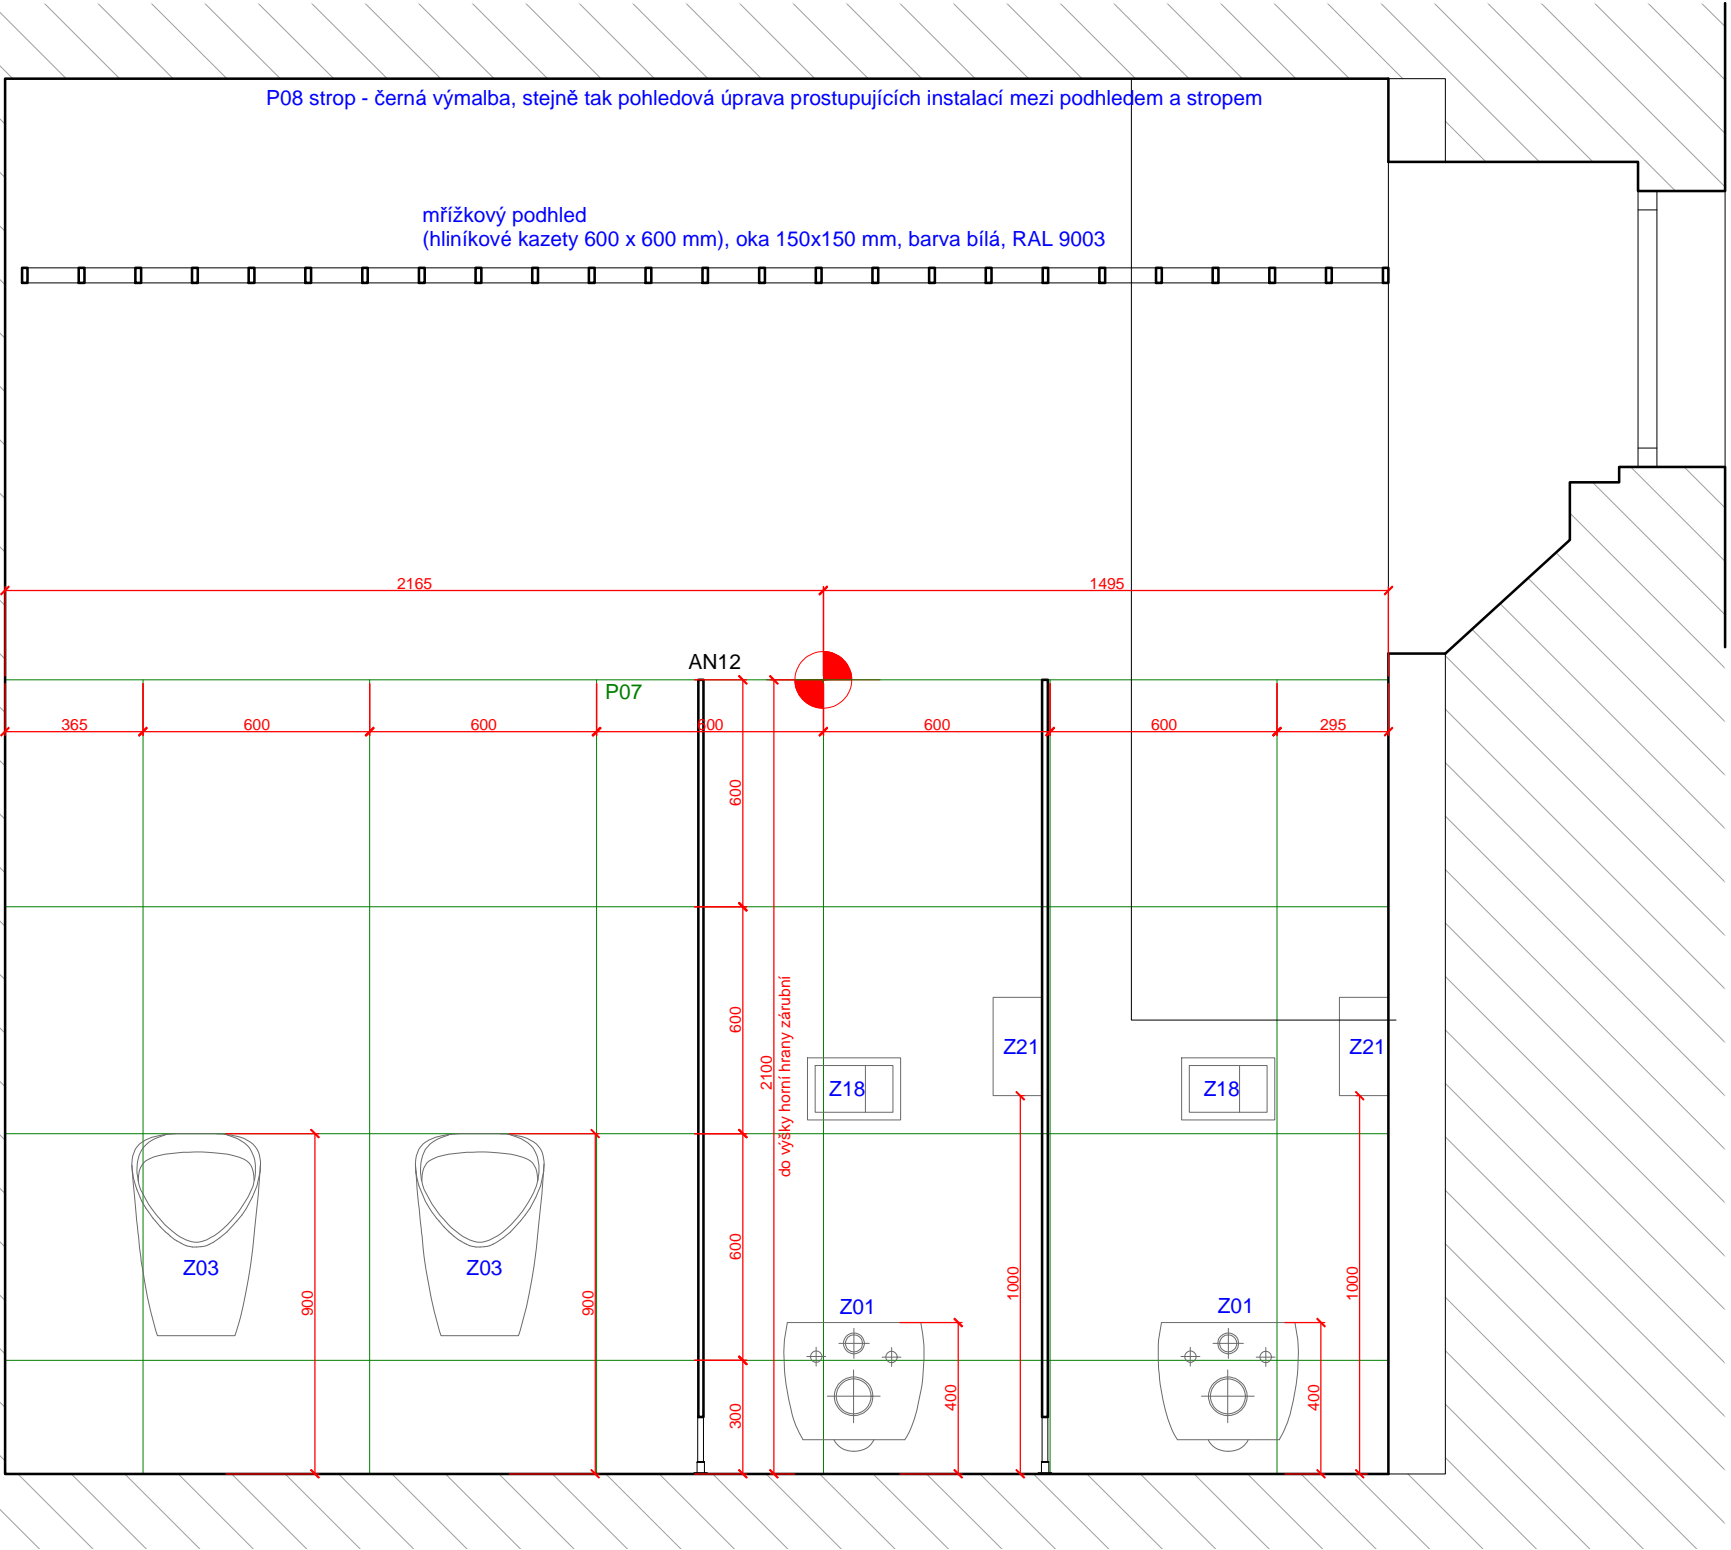

POHLED B

LEGENDA

- |  |  |      |  |
|--|--|------|--|
|  | zásuvka  | P0x  | povrchová úprava - viz tabulka povrchů             |
|  | zásuvka anténní                                    | N0x  | nábytek typový - viz tabulka typového nábytku      |
|  | zásuvka datová                                     | AN0x | nábytek atypický - viz tabulka atypického nábytku  |
|  | spínače svítidel                                   | G0x  | grafika - viz tabulka grafiky a piktogramů         |
|  | svítidla - viz tabulka svítidel                    | Sx   | svítidla - viz tabulka svítidel                    |
|  | zařizovací předměty - viz tabulka zařizovacích př. | Zx   | zařizovací předměty - viz tabulka zařizovacích př. |

ZPRACOVATEL ČÁSTI :

**DESIGN4FUNCTION**  
Design4function s r.o.  
Ohradní 1443/24b, 140 00 Praha 4  
tel.: 736 733 723, 604 565 135  
e-mail: info@df4.cz



VYPRACOVAL : Ing. arch. Martin Kvita

ZODPOVÍDÁ : MgA. Vendula Hladíková

NÁZEV PŘÍLOHY :

**POHLED A, POHLED B**  
**2.07**

1.VYDÁNÍ :	DATUM :	ZAKÁZKA :	FORMÁT :	MĚŘÍTKO :
04/07/2016	04/07/2016	817	3 A4	1 : 20
STUPEŇ :	DÍL :	ČÁST :	ČÍSLO :	PŘÍLOHA :
DPS	D.1.1.b.100	INT	1115	2PP
				REVIZE : 00

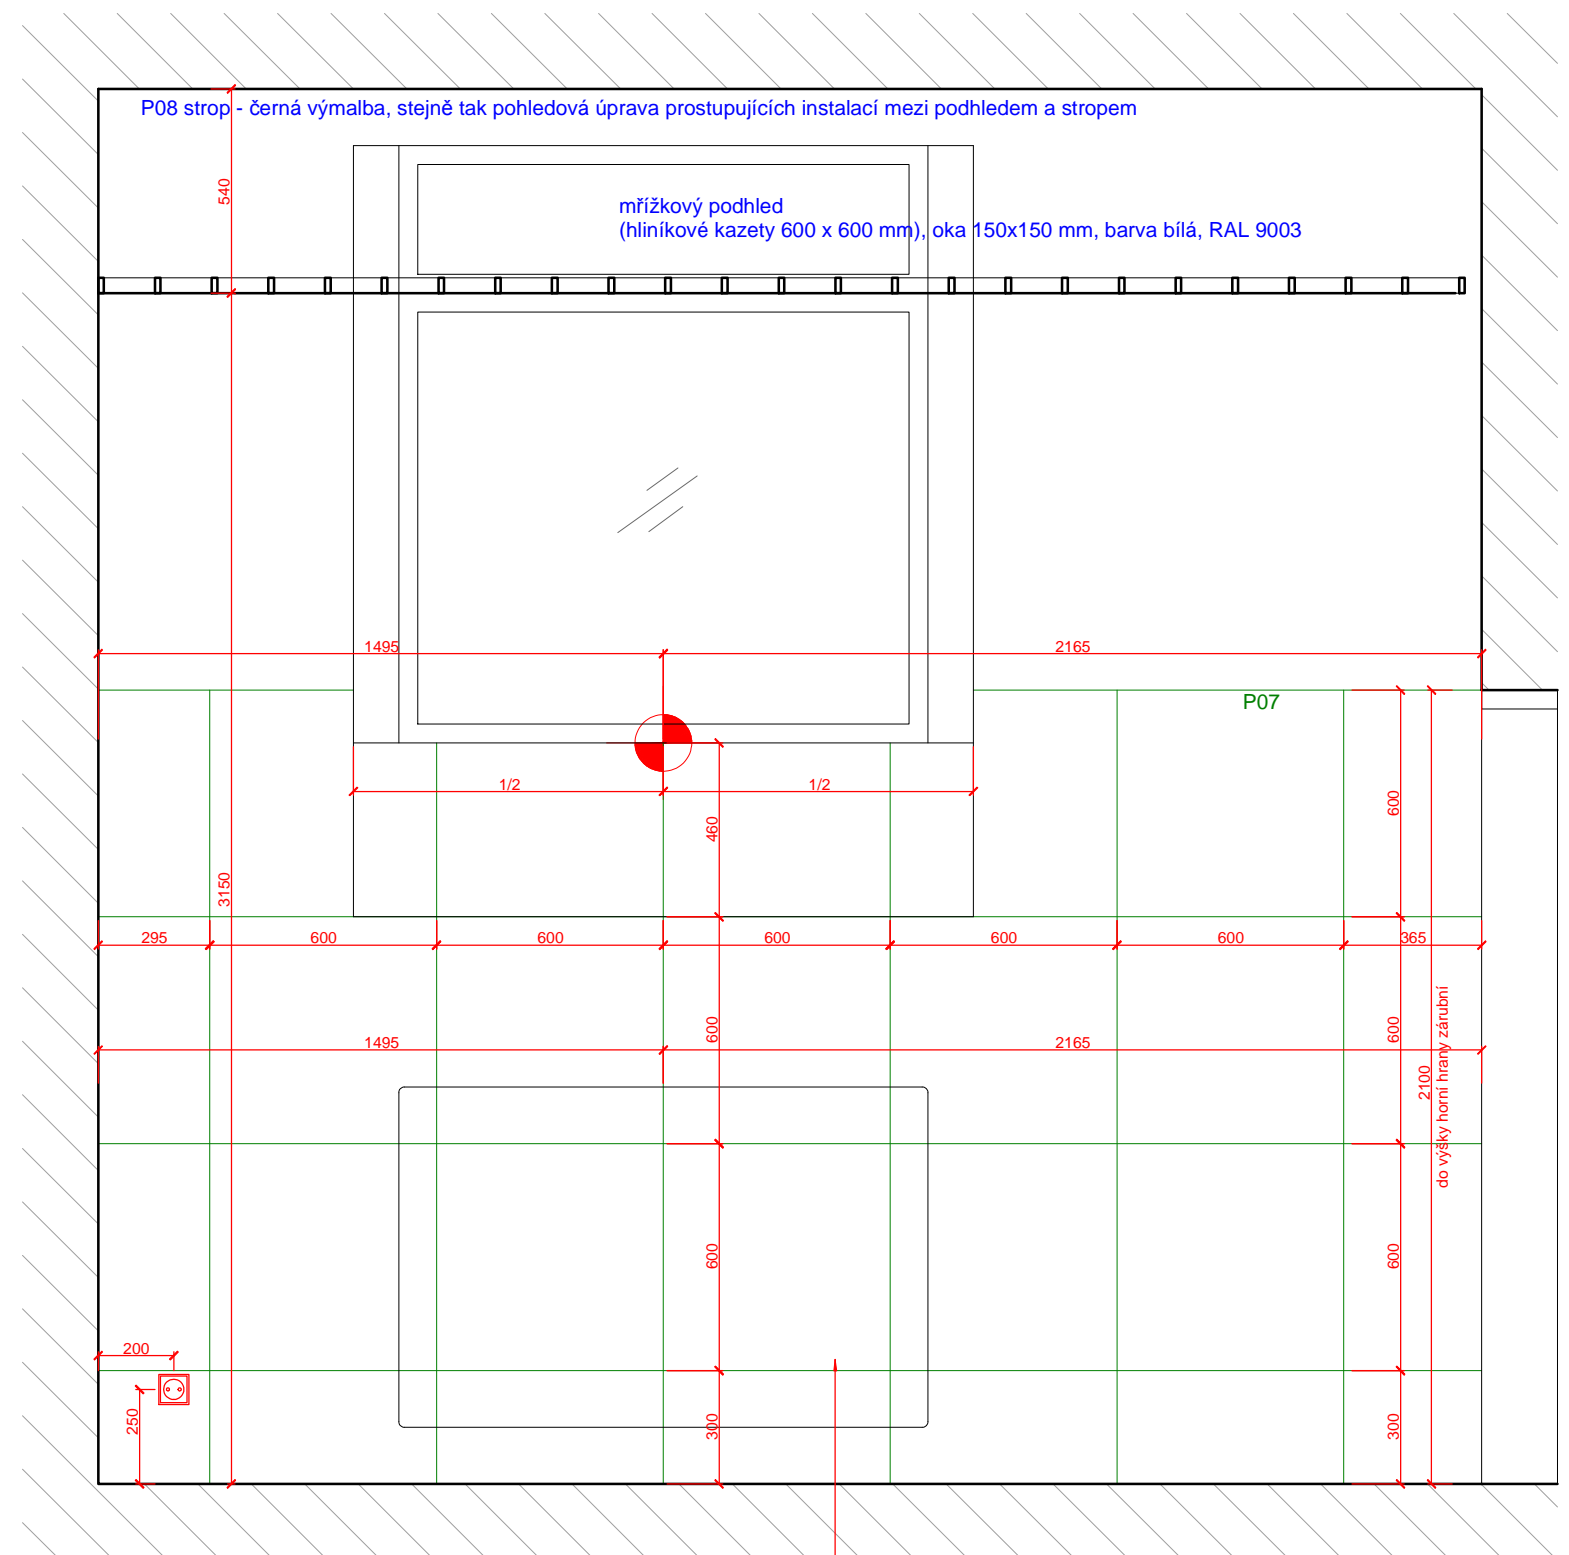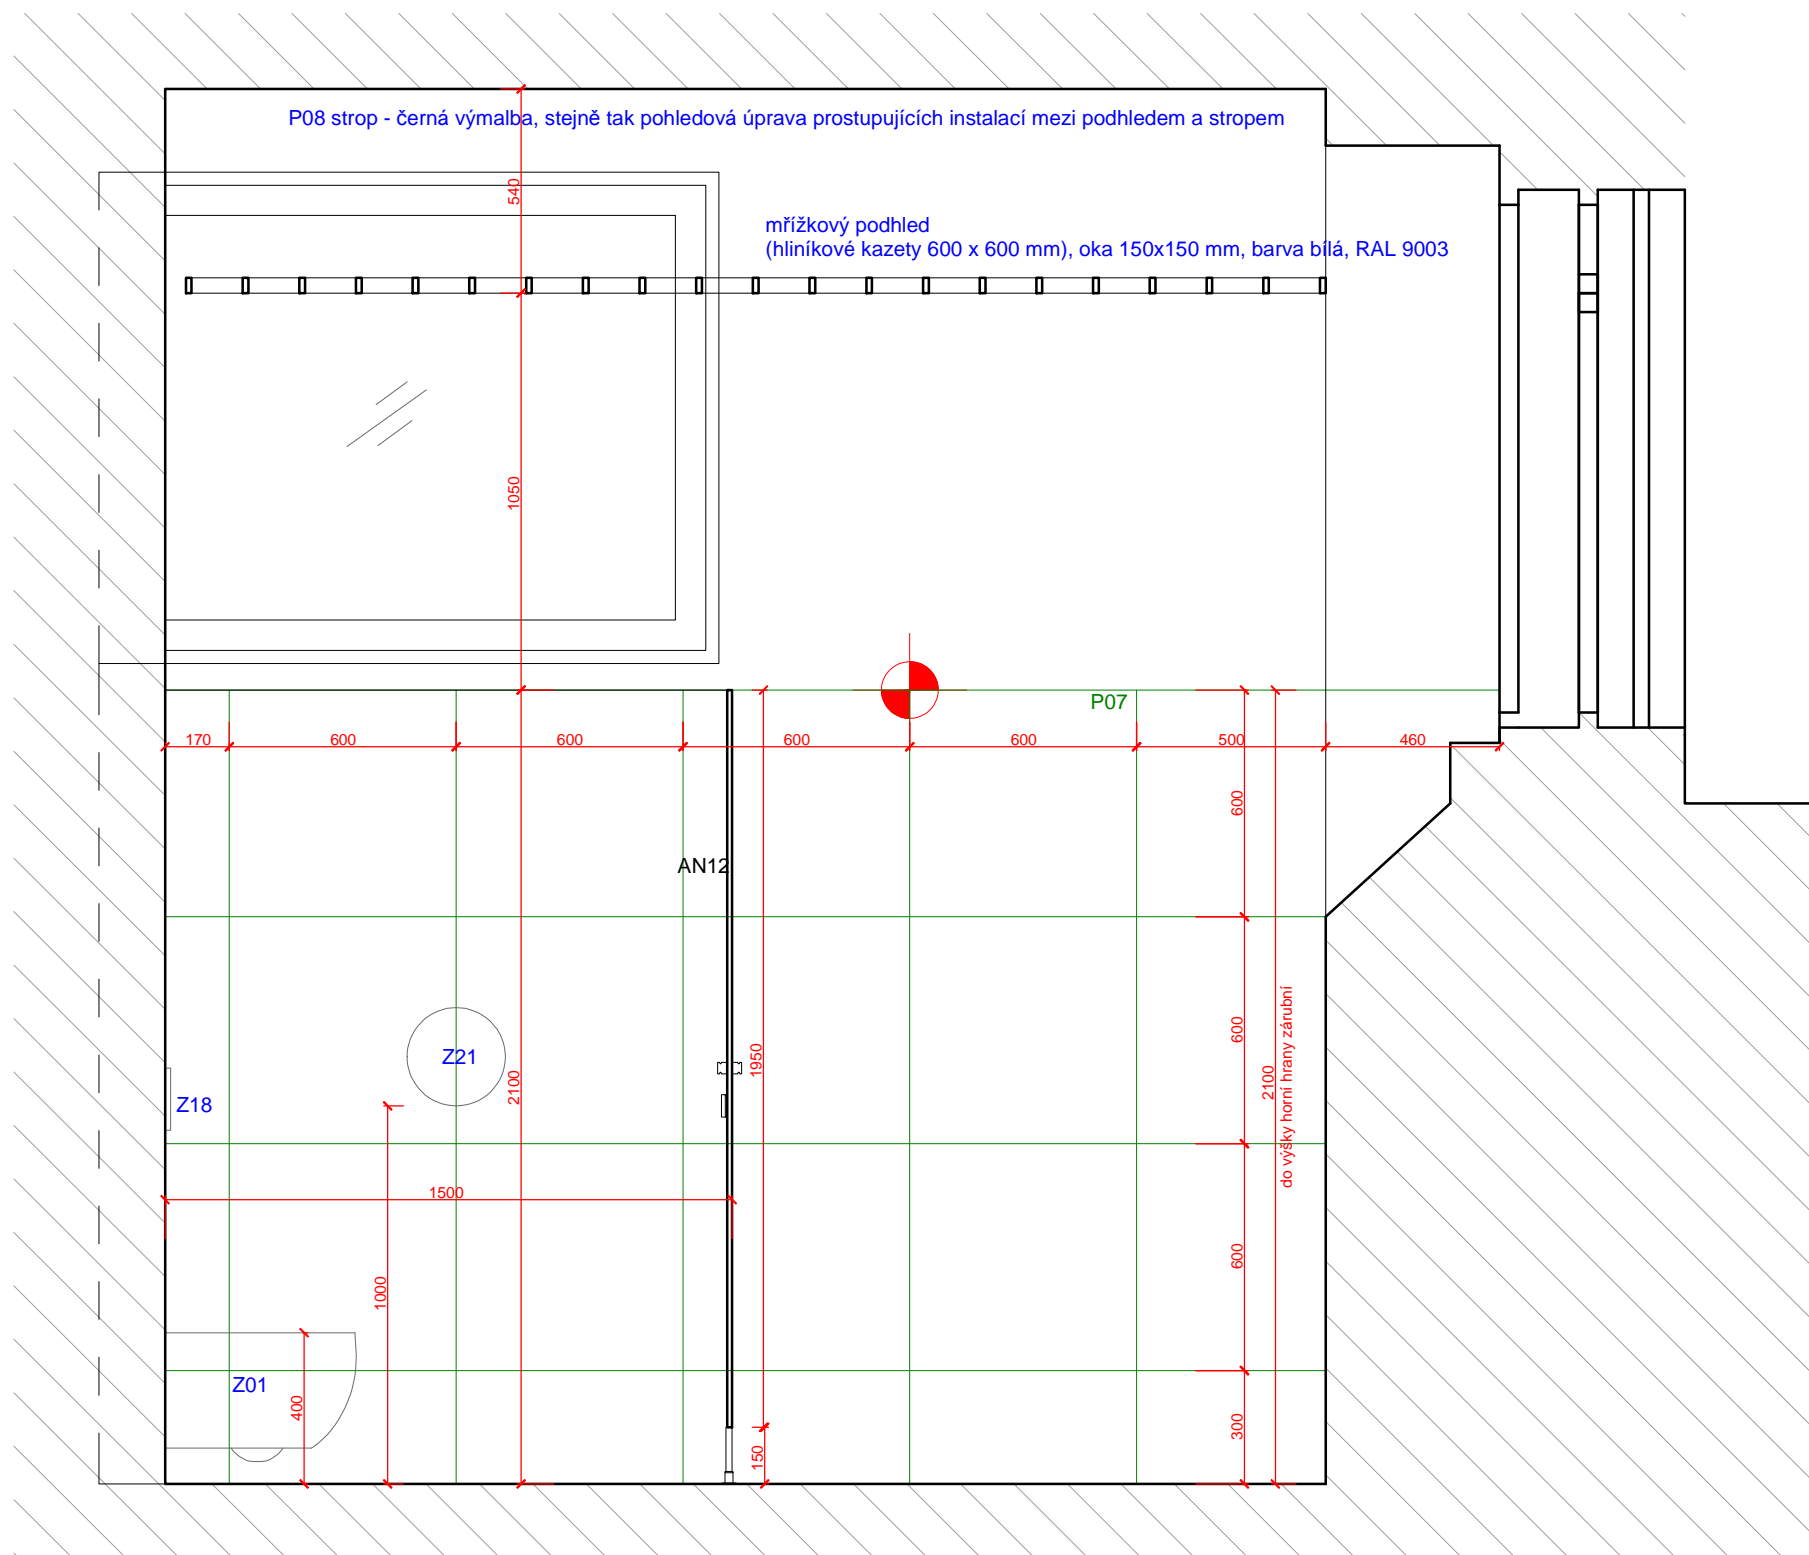


otopné těleso  
dle části Vytápění  
barva bílá


## POHLED C

## POHLED D


## LEGENDA

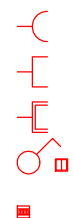

P0x	povrchová úprava - viz tabulka povrchů
N0x	nábytek typový - viz tabulka typového nábytku
AN0x	nábytek atypický - viz tabulka atypického nábytku
G0x	grafika - viz tabulka grafiky a piktogramů
Sx	svítidla - viz tabulka svítidel
Zx	zařizovací předměty - viz tabulka zařizovacích př.

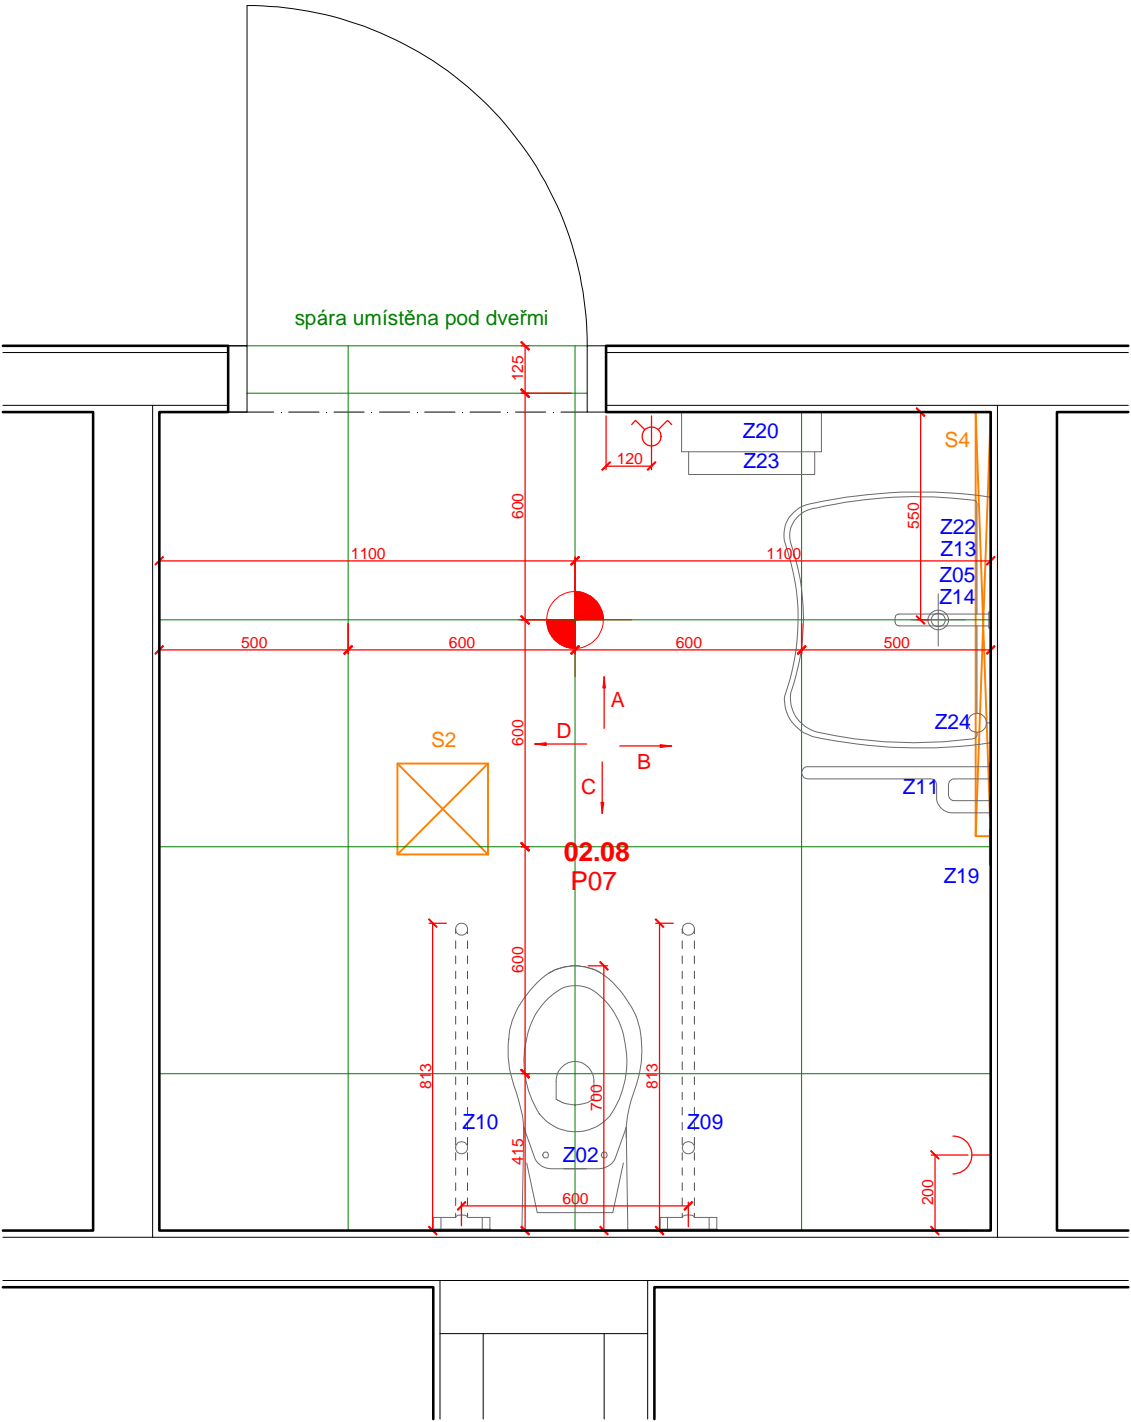

LEGENDA

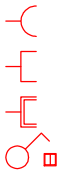

- zásuvka
- zásuvka anténní
- zásuvka datová
- spínače svítidel
- P0x povrchová úprava - viz tabulka povrchů
- N0x nábytek typový - viz tabulka typového nábytku
- AN0x nábytek atypický - viz tabulka atypického nábytku
- G0x grafika - viz tabulka grafiky a piktogramů
- Sx svítidla - viz tabulka svítidel
- Zx zařizovací předměty - viz tabulka zařizovacích př.

ZPRACOVATEL ČÁSTI :

**DESIGN4FUNCTION**  
Design4function s.r.o.  
Ohradní 1443/24b, 140 00 Praha 4  
tel.: 736 733 723, 604 565 135  
e-mail: info@df4.cz

VYPRACOVAL :


Ing. arch. Martin Kvita

ZODPOVÍDÁ :


MgA. Vendula Hladíková

NÁZEV PŘÍLOHY :					
PŮDORYS					
2.08					
1.VYDÁNÍ :	DATUM :	ZAKÁZKA :	FORMÁT :	MĚŘÍTKO :	
04/07/2016	04/07/2016	817	2 A4	1 : 20	
STUPEŇ :	DÍL :	ČÁST :	ČÍSLO :	PŘÍLOHA :	REVIZE :
DPS	D.1.1.b.100	INT	1117	2PP	00



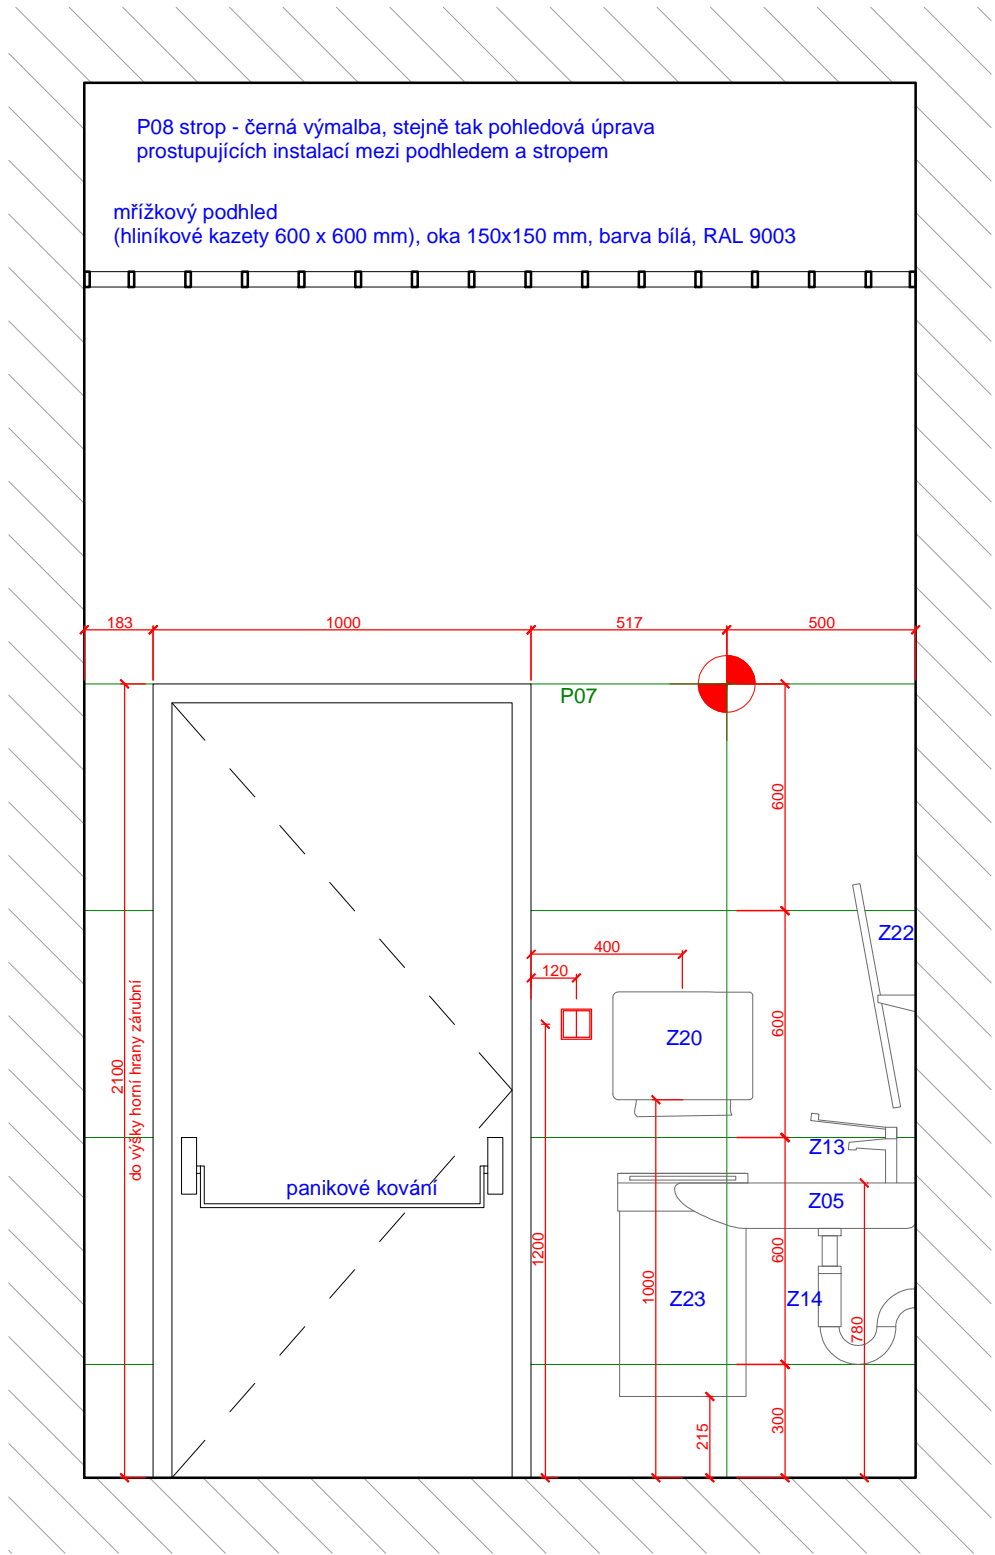

POHLED A

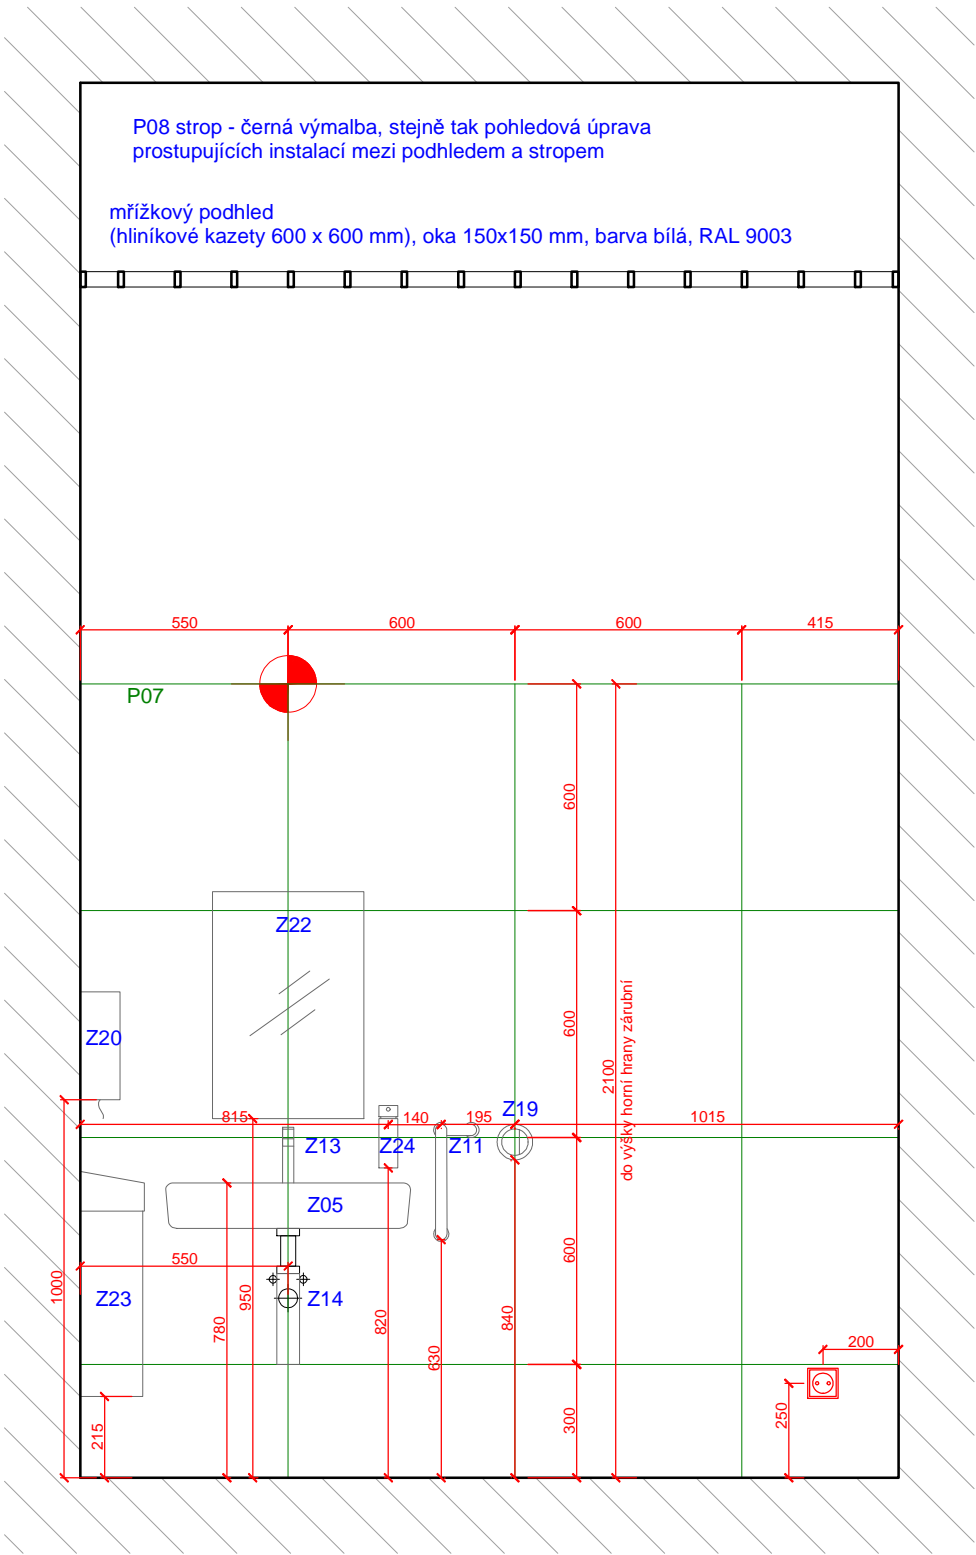


POHLED B

LEGENDA

	zásuvka	P0x	povrchová úprava - viz tabulka povrchů
	zásuvka anténní	N0x	nábytek typový - viz tabulka typového nábytku
	zásuvka datová	AN0x	nábytek atypický - viz tabulka atypického nábytku
	spínače svítidel	G0x	grafika - viz tabulka grafiky a piktogramů
	čidlo	Sx	svítidla - viz tabulka svítidel
		Zx	zařizovací předměty - viz tabulka zařizovacích př.

ZPRACOVATEL ČÁSTI :	
DESIGN4FUNCTION Design4function s r.o. Ohradní 1443/24b, 140 00 Praha 4 tel.: 736 733 723, 604 565 135 e-mail: info@df4.cz	
VYPRACOVAL :	
Ing. arch. Martin Kvita	
ZODPOVÍDÁ :	
MgA. Vendula Hladíková	

NÁZEV PŘÍLOHY :					
POHLED A, POHLED B					
2.08					
1.VYDÁNÍ :	DATUM :	ZAKÁZKA :	FORMÁT :	MĚŘÍTKO :	
04/07/2016	04/07/2016	817	2 A4	1 : 20	
STUPEŇ :	DÍL :	ČÁST :	ČÍSLO :	PŘÍLOHA :	REVIZE :
DPS	D.1.1.b.100	INT	1118	2PP	00

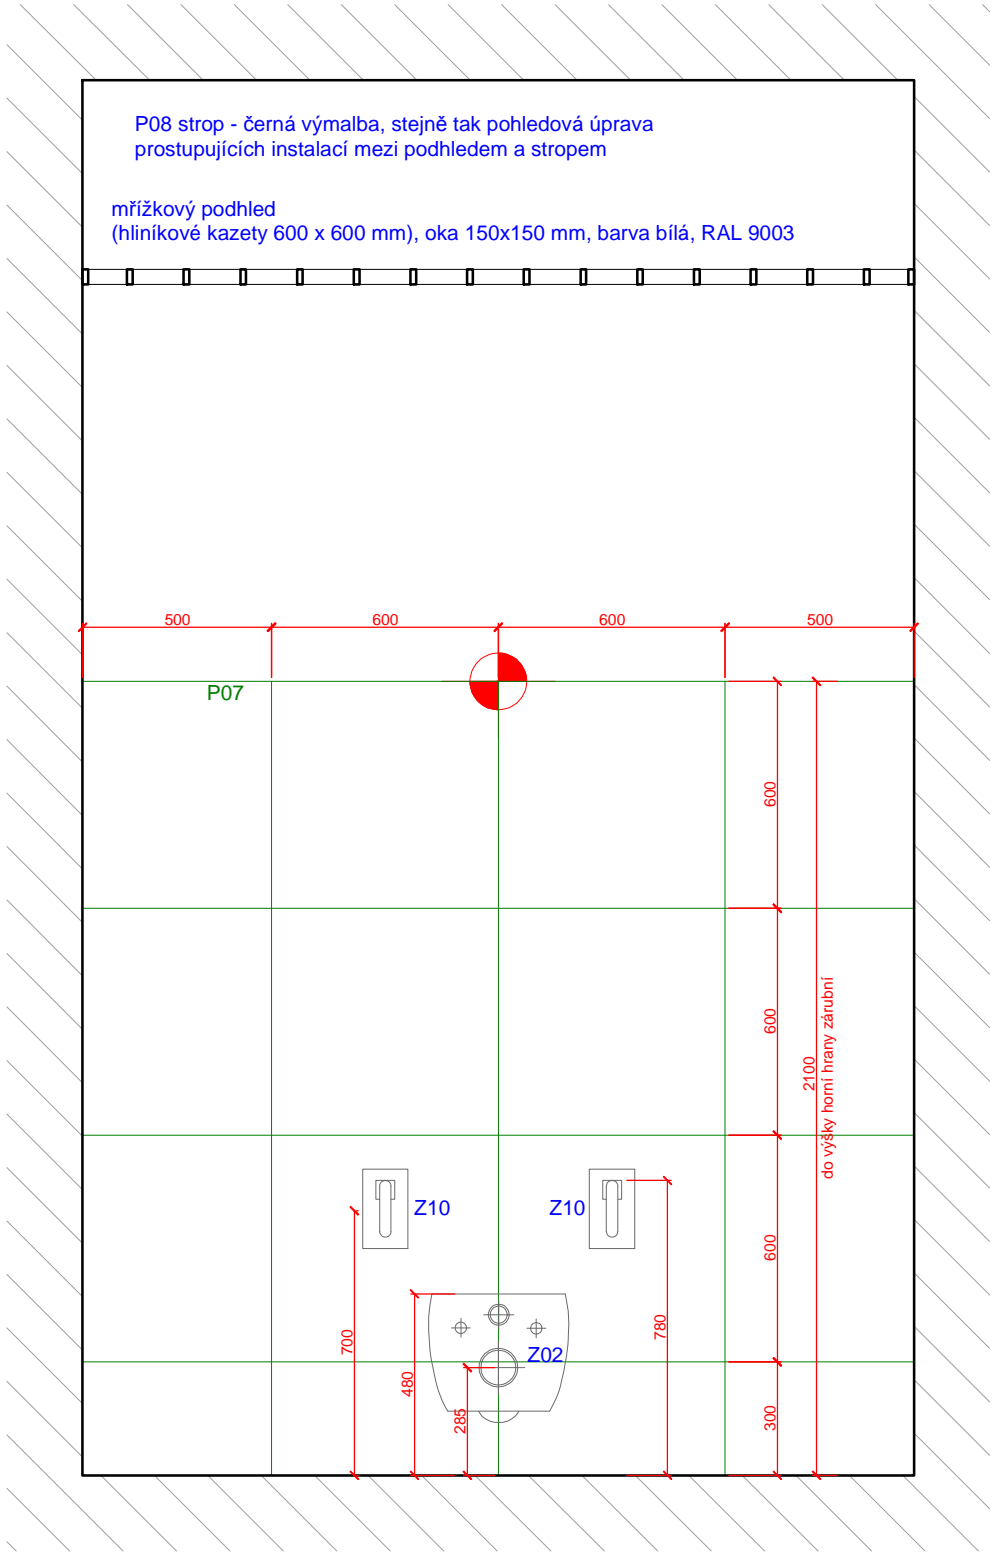


POHLED C

LEGENDA



- |                  |      |  |
|------------------|------|--|
| zásuvka          | P0x  | povrchová úprava - viz tabulka povrchů             |
| zásuvka antén    | N0x  | nábytek typový - viz tabulka typového nábytku      |
| zásuvka datová   | AN0x | nábytek atypický - viz tabulka atypického nábytku  |
| spínače svítidel | G0x  | grafika - viz tabulka grafiky a piktogramů         |
| čidlo            | Sx   | svítidla - viz tabulka svítidel                    |
|                  | Zx   | zařizovací předměty - viz tabulka zařizovacích př. |

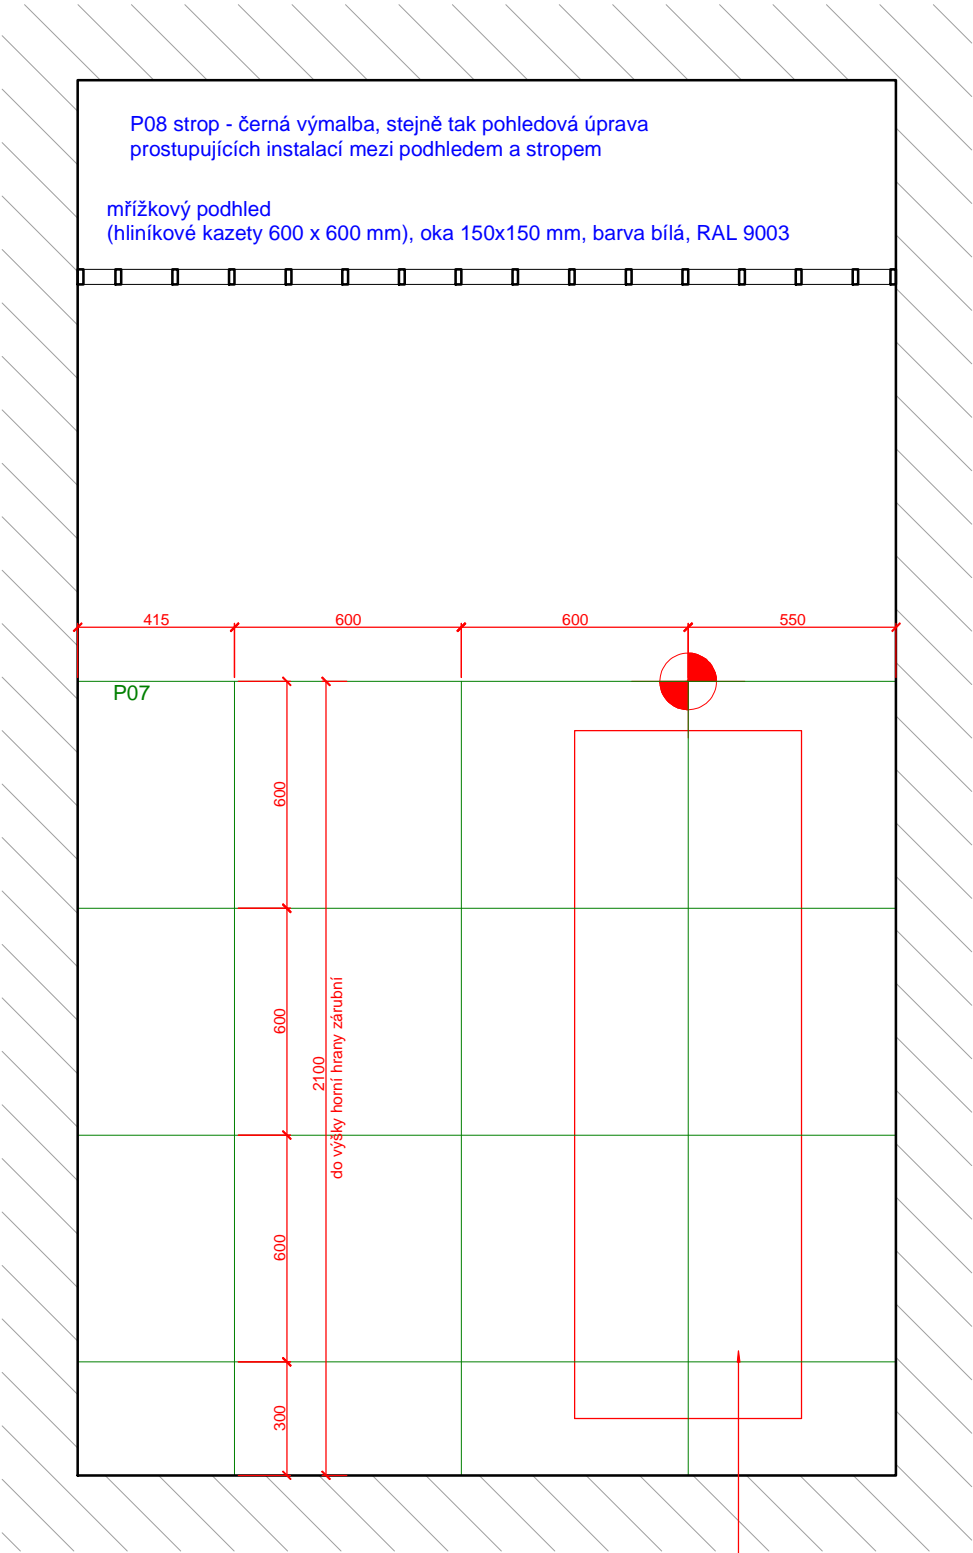

POHLED D

ZPRACOVATEL ČÁSTI :

**DESIGN4FUNCTION**  
Design4function s r.o.  
Ohradní 1443/24b, 140 00 Praha 4  
tel.: 736 733 723, 604 565 135  
e-mail: info@df4.cz

VYPRACOVAL :

Ing. arch. Martin Kvita

ZODPOVÍDÁ :


MgA. Vendula Hladíková

NÁZEV PŘÍLOHY :


POHLED C, POHLED D  
**2.08**

1.VYDÁNÍ:	DATUM:	ZAKÁZKA:	FORMÁT:	MĚŘITKO:	
04/07/2016	04/07/2016	817	2 A4	1 : 20	
STUPEN:	DÍL:	ČÁST:	ČÍSLO:	PŘÍLOHA:	REVIZE:
DPS	D.1.1.b.100	INT	1119	2PP	00

1.VYDÁNÍ :	DATUM :	ZAKÁZKA :	FORMÁT :	MĚŘÍTKO :	
04/07/2016	04/07/2016	817	2 A4	1 : 20	
STUPEŇ :	DÍL :	ČÁST :	ČÍSLO :	PŘÍLOHA :	REVIZE :
DPS	D.1.1.b.100	INT	1120	2PP	00

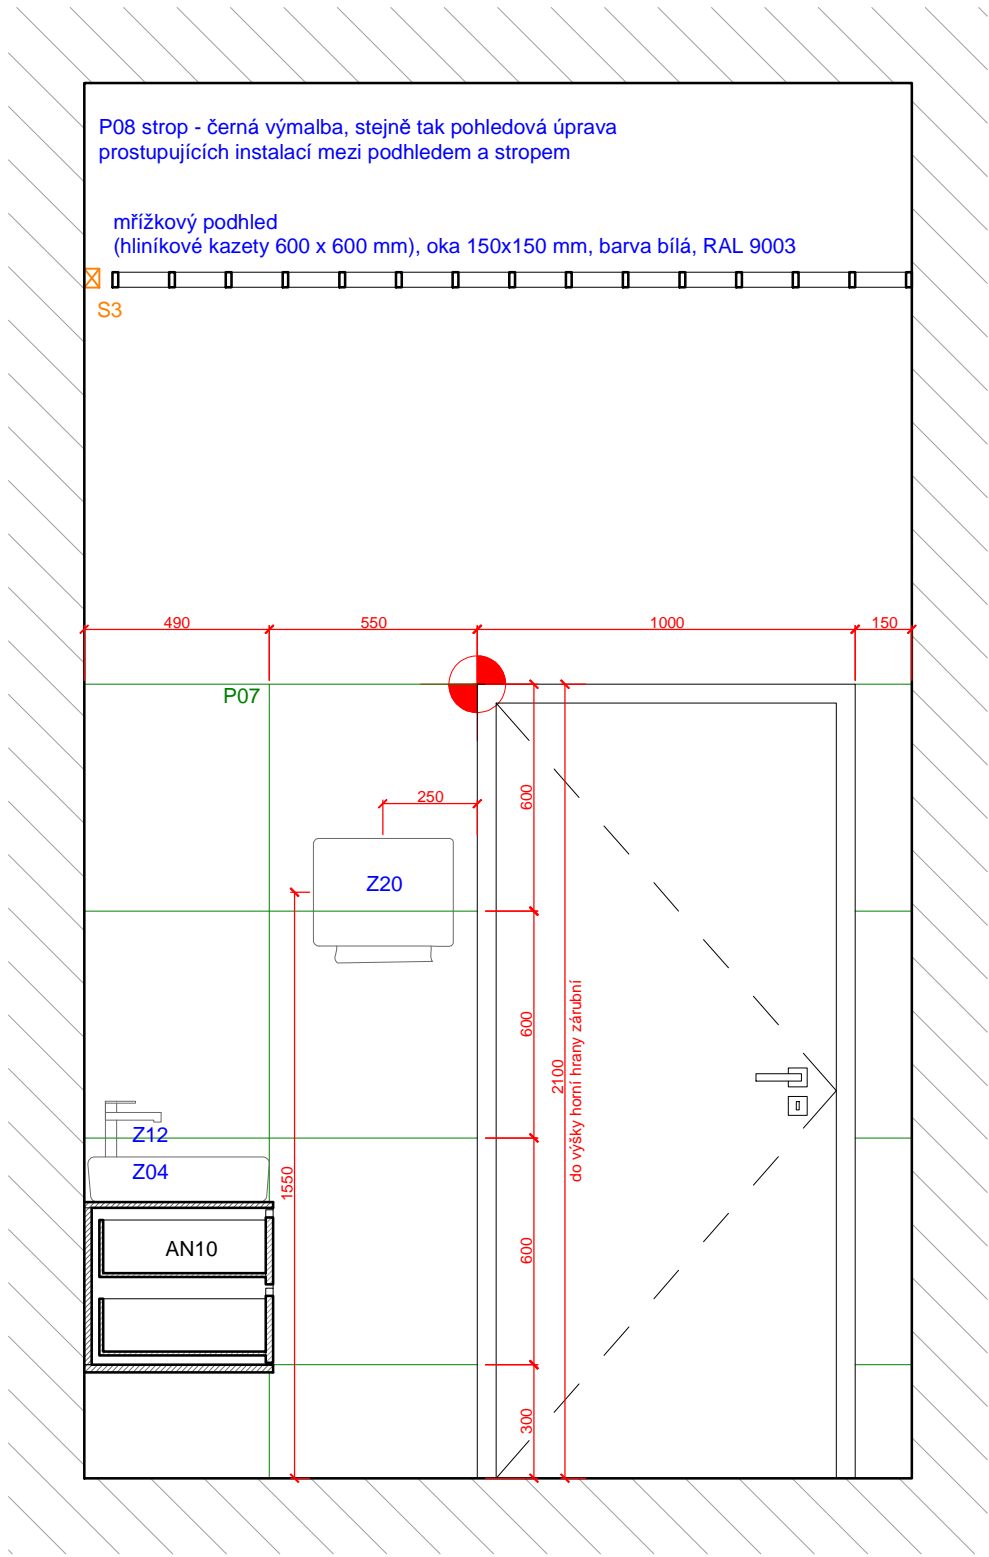

POHLED A

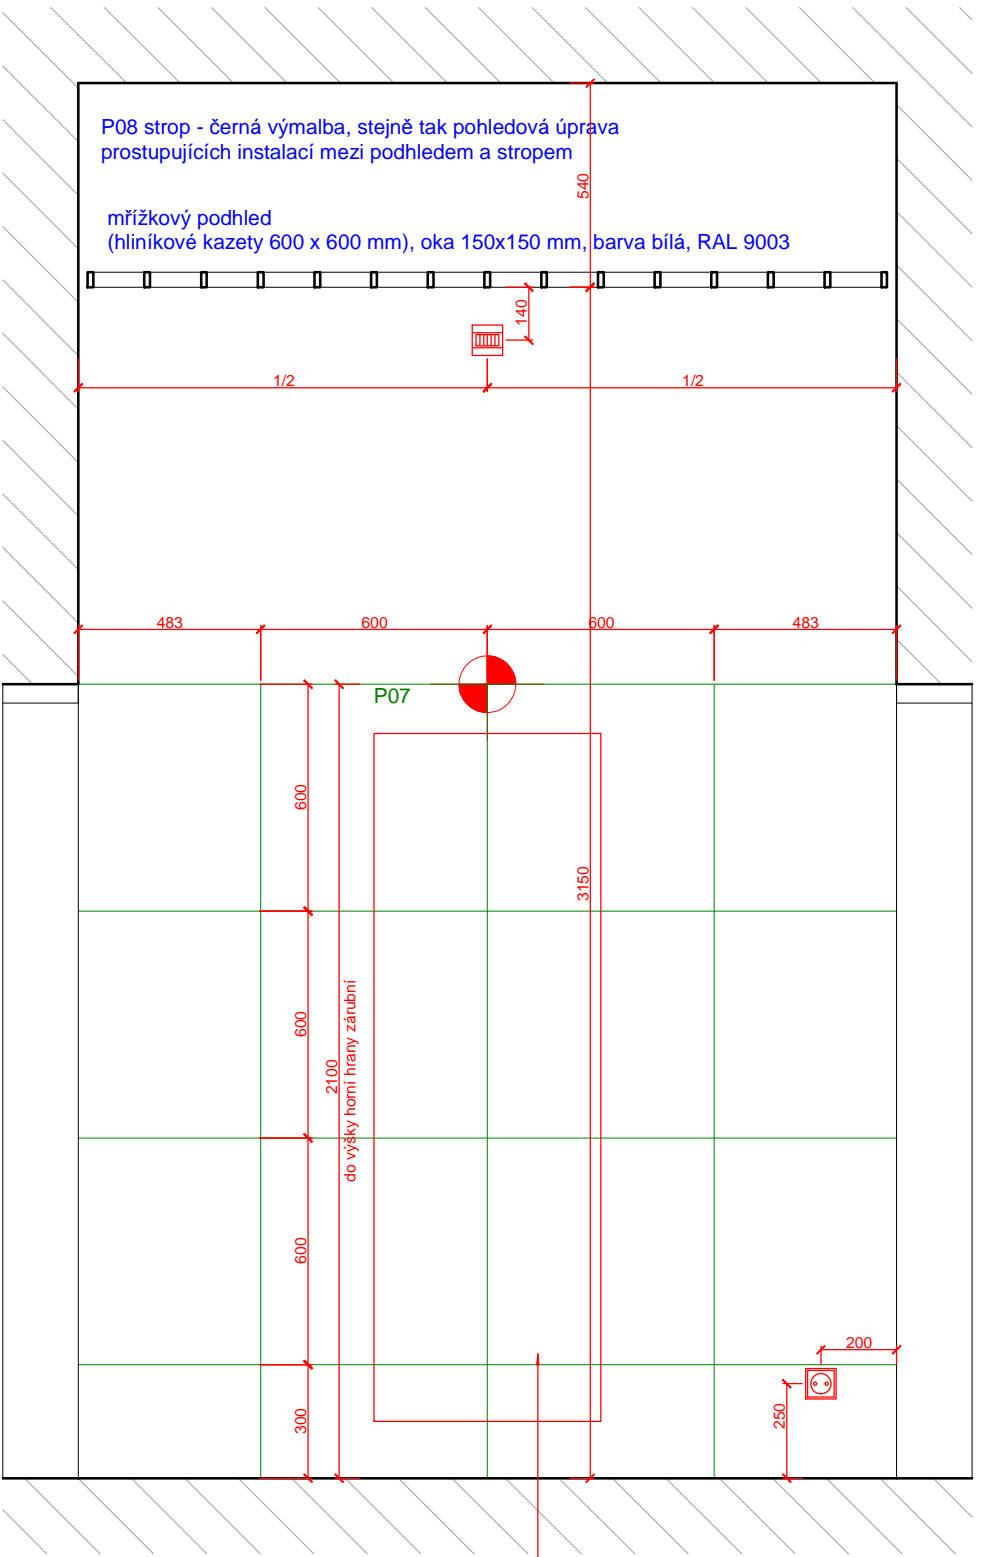

POHLED B

LEGENDA



zásuvka  
zásuvka anténní  
zásuvka datová  
spínače světlidel  
čidlo

P0x povrchová úprava - viz tabulka povrchů  
N0x nábytek typový - viz tabulka typového nábytku  
AN0x nábytek atypický - viz tabulka atypického nábytku  
G0x grafika - viz tabulka grafiky a piktogramů  
Sx svítidla - viz tabulka světlidel  
Zx zařizovací předměty - viz tabulka zařizovacích př.

ZPRACOVATEL ČÁSTI :

**DESIGN4FUNCTION**  
Design4function s r.o.  
Ohradní 1443/24b, 140 00 Praha 4  
tel.: 736 733 723, 604 565 135  
e-mail: info@df4.cz

VYPRACOVAL :

Ing. arch. Martin Kvita


ZODPOVÍDÁ :

MgA. Vendula Hladíková


NÁZEV PŘÍLOHY :

**POHLED A, POHLED B**  
**2.09**

1.VYDÁNÍ :	DATUM :	ZAKÁZKA :	FORMÁT :	MĚŘÍTKO :
04/07/2016	04/07/2016	817	2 A4	1 : 20
STUPEŇ :	DÍL :	ČÁST :	ČÍSLO :	PŘÍLOHA :
DPS	D.1.1.b.100	INT	1121	2PP
				REVIZE :
				00

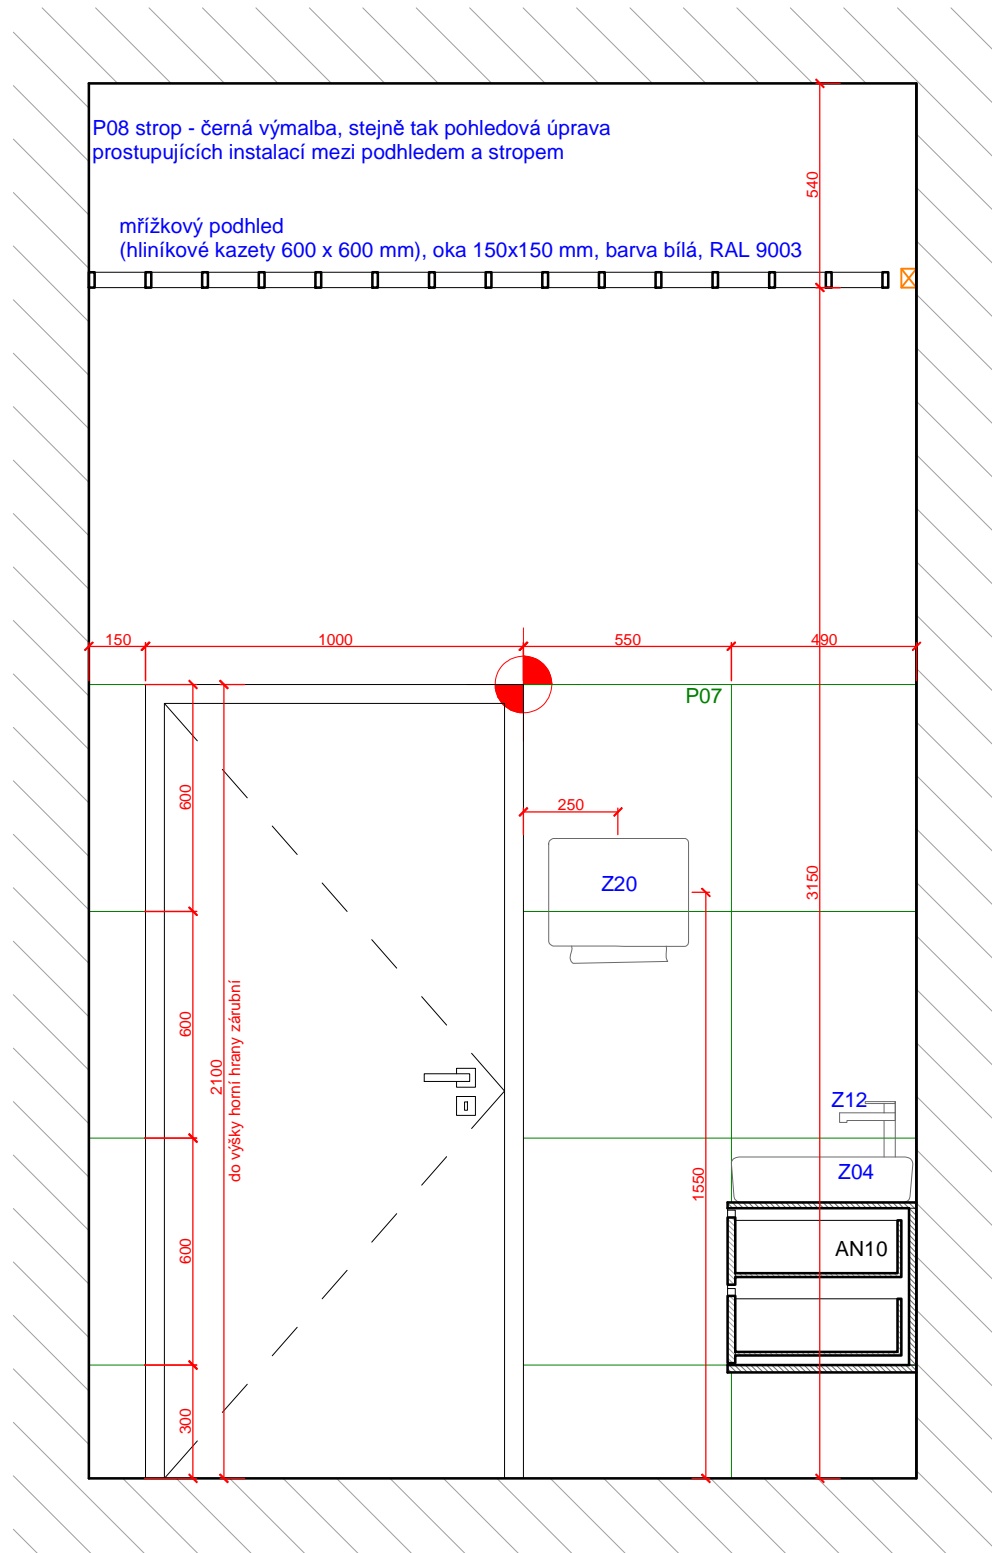

POHLED C

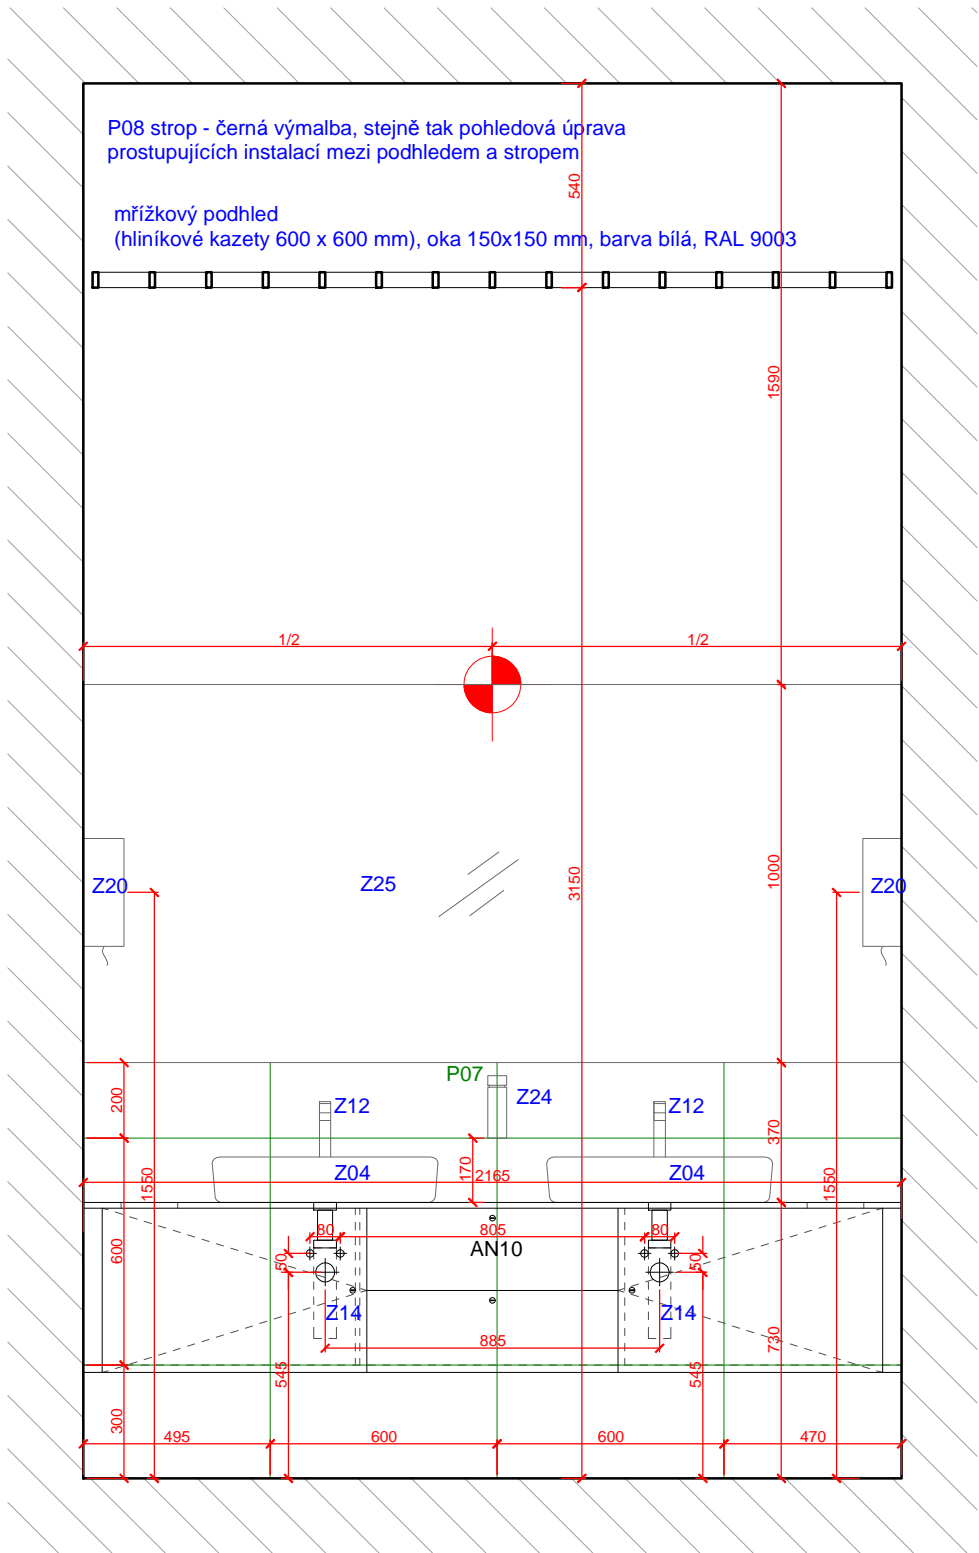

POHLED D

LEGENDA



zásuvka  
zásuvka anténní  
zásuvka datová  
spínače svítidel  
čidlo

P0x povrchová úprava - viz tabulka povrchů  
N0x nábytek typový - viz tabulka typového nábytku  
AN0x nábytek atypický - viz tabulka atypického nábytku  
G0x grafika - viz tabulka grafiky a piktogramů  
Sx svítidla - viz tabulka svítidel  
Zx zařizovací předměty - viz tabulka zařizovacích př.

ZPRACOVATEL ČÁSTI :

**DESIGN4FUNCTION**  
Design4function s r.o.  
Ohradní 1443/24b, 140 00 Praha 4  
tel.: 736 733 723, 604 565 135  
e-mail: info@df4.cz

VYPRACOVAL :

Ing. arch. Martin Kvita


ZODPOVÍDÁ :

MgA. Vendula Hladíková

NÁZEV PŘÍLOHY :

POHLED C, POHLED D  
2.09

1.VYDÁNÍ :	DATUM :	ZAKÁZKA :	FORMÁT :	MĚŘÍTKO :
04/07/2016	04/07/2016	817	2 A4	1 : 20
STUPEŇ :	DÍL :	ČÁST :	ČÍSLO :	PŘÍLOHA :
DPS	D.1.1.b.100	INT	1122	2PP
				REVIZE :
				00

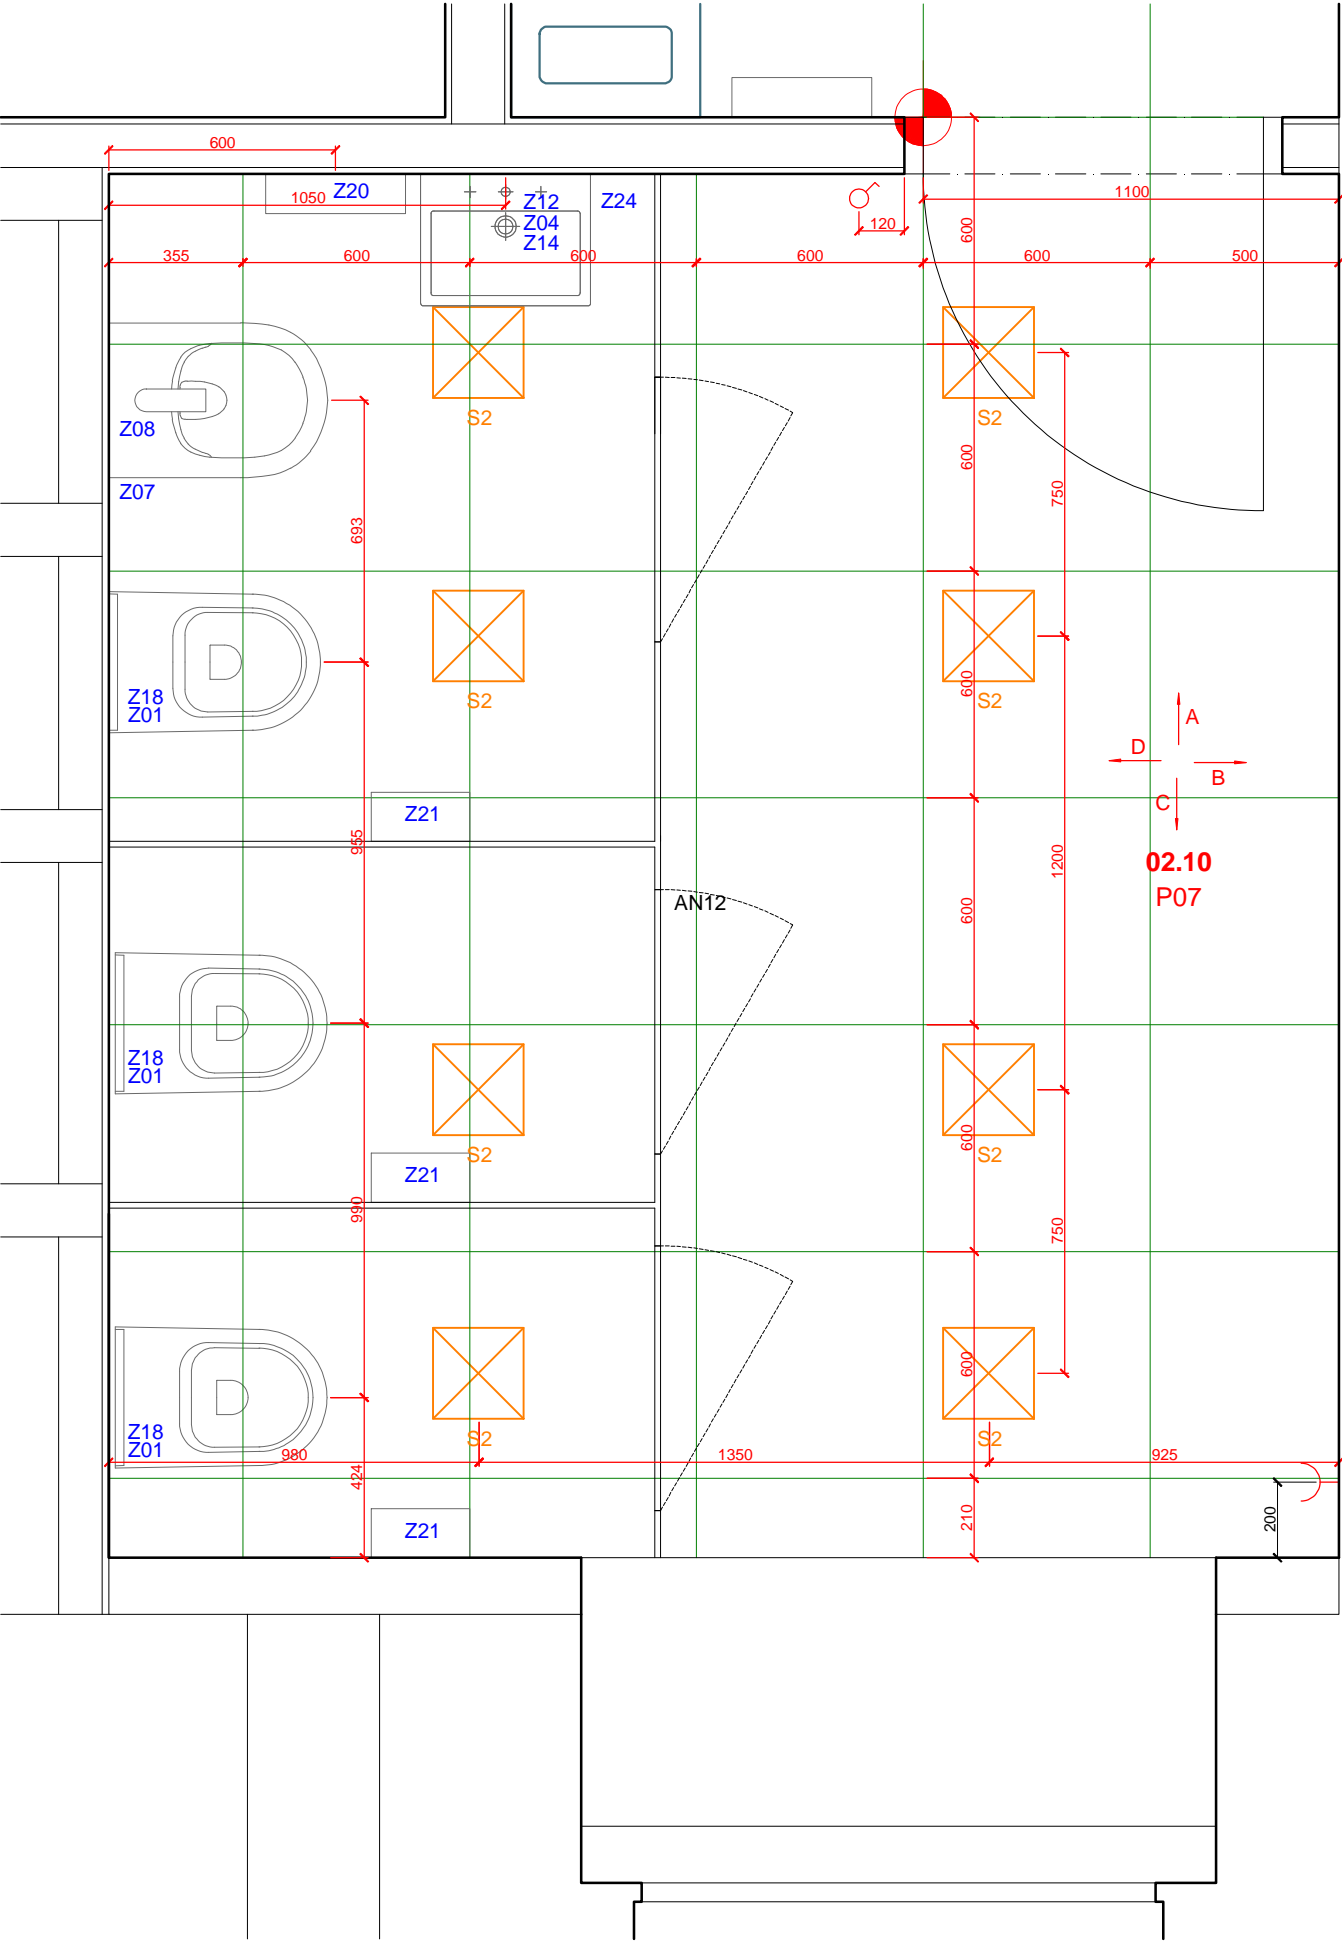

LEGENDA

- zásuvka
- zásuvka anténní
- zásuvka datová
- spínače svítidel
- P0x povrchová úprava - viz tabulka povrchů
- N0x nábytek typový - viz tabulka typového nábytku
- AN0x nábytek atypický - viz tabulka atypického nábytku
- G0x grafika - viz tabulka grafiky a piktogramů
- Sx svítidla - viz tabulka svítidel
- Zx zařizovací předměty - viz tabulka zařizovacích př.

ZPRACOVATEL ČÁSTI :

**DESIGN4FUNCTION**  
Design4function s r.o.  
Ohradní 1443/24b, 140 00 Praha 4  
tel.: 736 733 723, 604 565 135  
e-mail: info@df4.cz

VYPRACOVAL :

Ing. arch. Martin Kvita


ZODPOVÍDÁ :

MgA. Vendula Hladíková

NÁZEV PŘÍLOHY :

**PŮDORYS**  
**2.10**


1.VYDÁNÍ :	DATUM :	ZAKÁZKA :	FORMÁT :	MĚŘÍTKO :	
04/07/2016	04/07/2016	817	2 A4	1 : 20	
STUPEŇ :	DÍL :	ČÁST :	ČÍSLO :	PŘÍLOHA :	REVIZE :
DPS	D.1.1.b.100	INT	1123	2PP	00

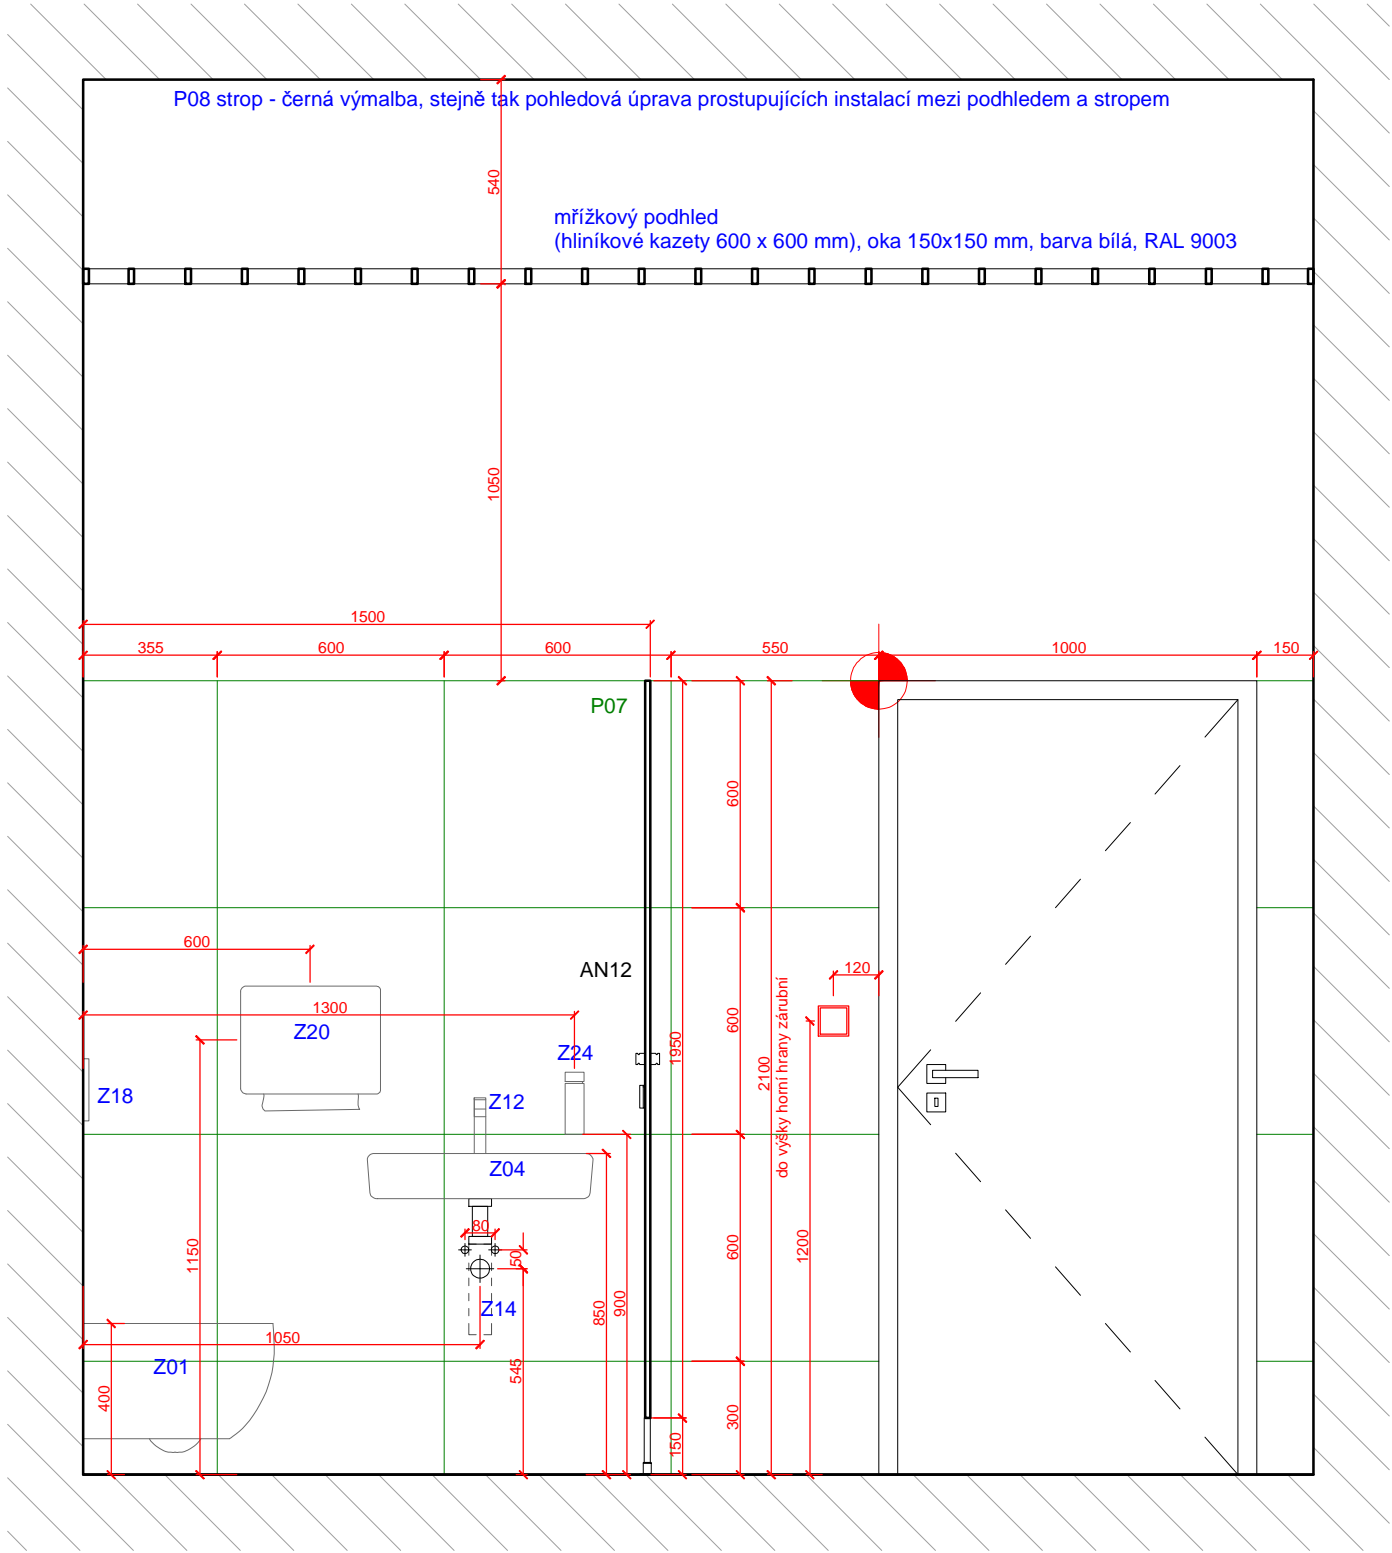

POHLED A

LEGENDA

- |  |                  |      |  |
|--|------------------|------|--|
|  | zásuvka          | P0x  | povrchová úprava - viz tabulka povrchů             |
|  | zásuvka anténní  | N0x  | nábytek typový - viz tabulka typového nábytku      |
|  | zásuvka datová   | AN0x | nábytek atypický - viz tabulka atypického nábytku  |
|  | spínače svítidel | G0x  | grafika - viz tabulka grafiky a piktogramů         |
|  | čidlo            | Sx   | svítidla - viz tabulka svítidel                    |
|  |                  | Zx   | zařizovací předměty - viz tabulka zařizovacích př. |

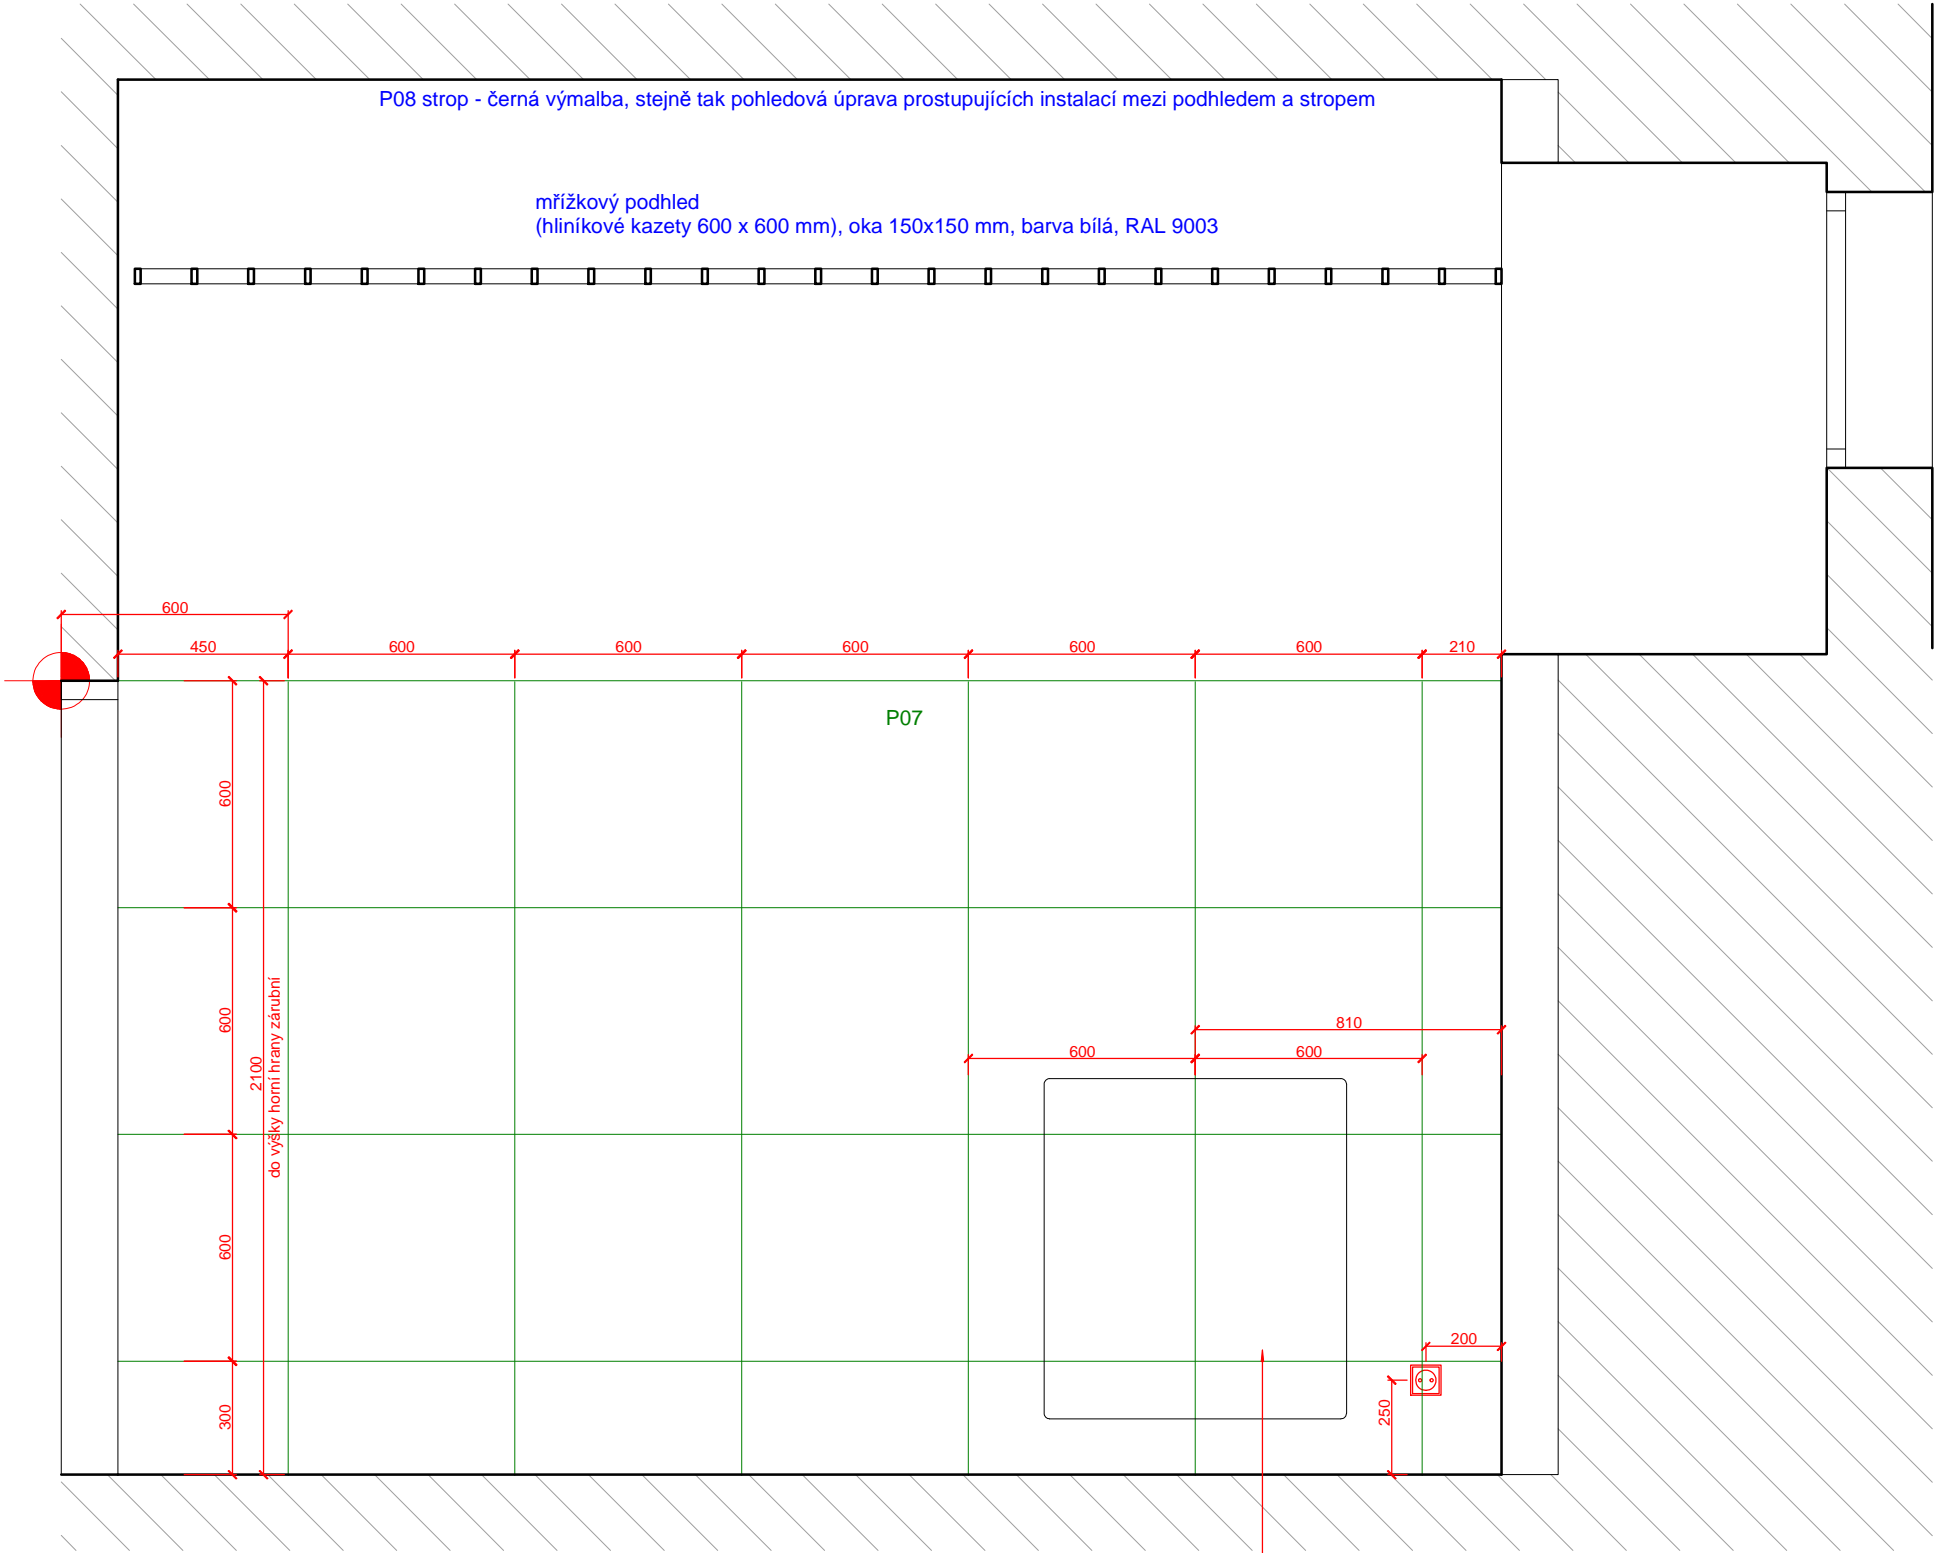

POHLED B

otopné těleso  
dle části Vytápění  
barva bílá

ZPRACOVATEL ČÁSTI :

**DESIGN4FUNCTION**  
Design4function s r.o.  
Ohradní 1443/24b, 140 00 Praha 4  
tel.: 736 733 723, 604 565 135  
e-mail: info@df4.cz

VYPRACOVAL :

Ing. arch. Martin Kvita


ZODPOVÍDÁ :

MgA. Vendula Hladíková


NÁZEV PŘÍLOHY :

**POHLED A, POHLED B**  
**2.10**

1.VYDÁNÍ :	DATUM :	ZAKÁZKA :	FORMÁT :	MĚŘÍTKO :
04/07/2016	04/07/2016	817	3 A4	1 : 20
STUPEŇ :	DÍL :	ČÁST :	ČÍSLO :	PŘÍLOHA :
DPS	D.1.1.b.100	INT	1124	2PP
				REVIZE : 00

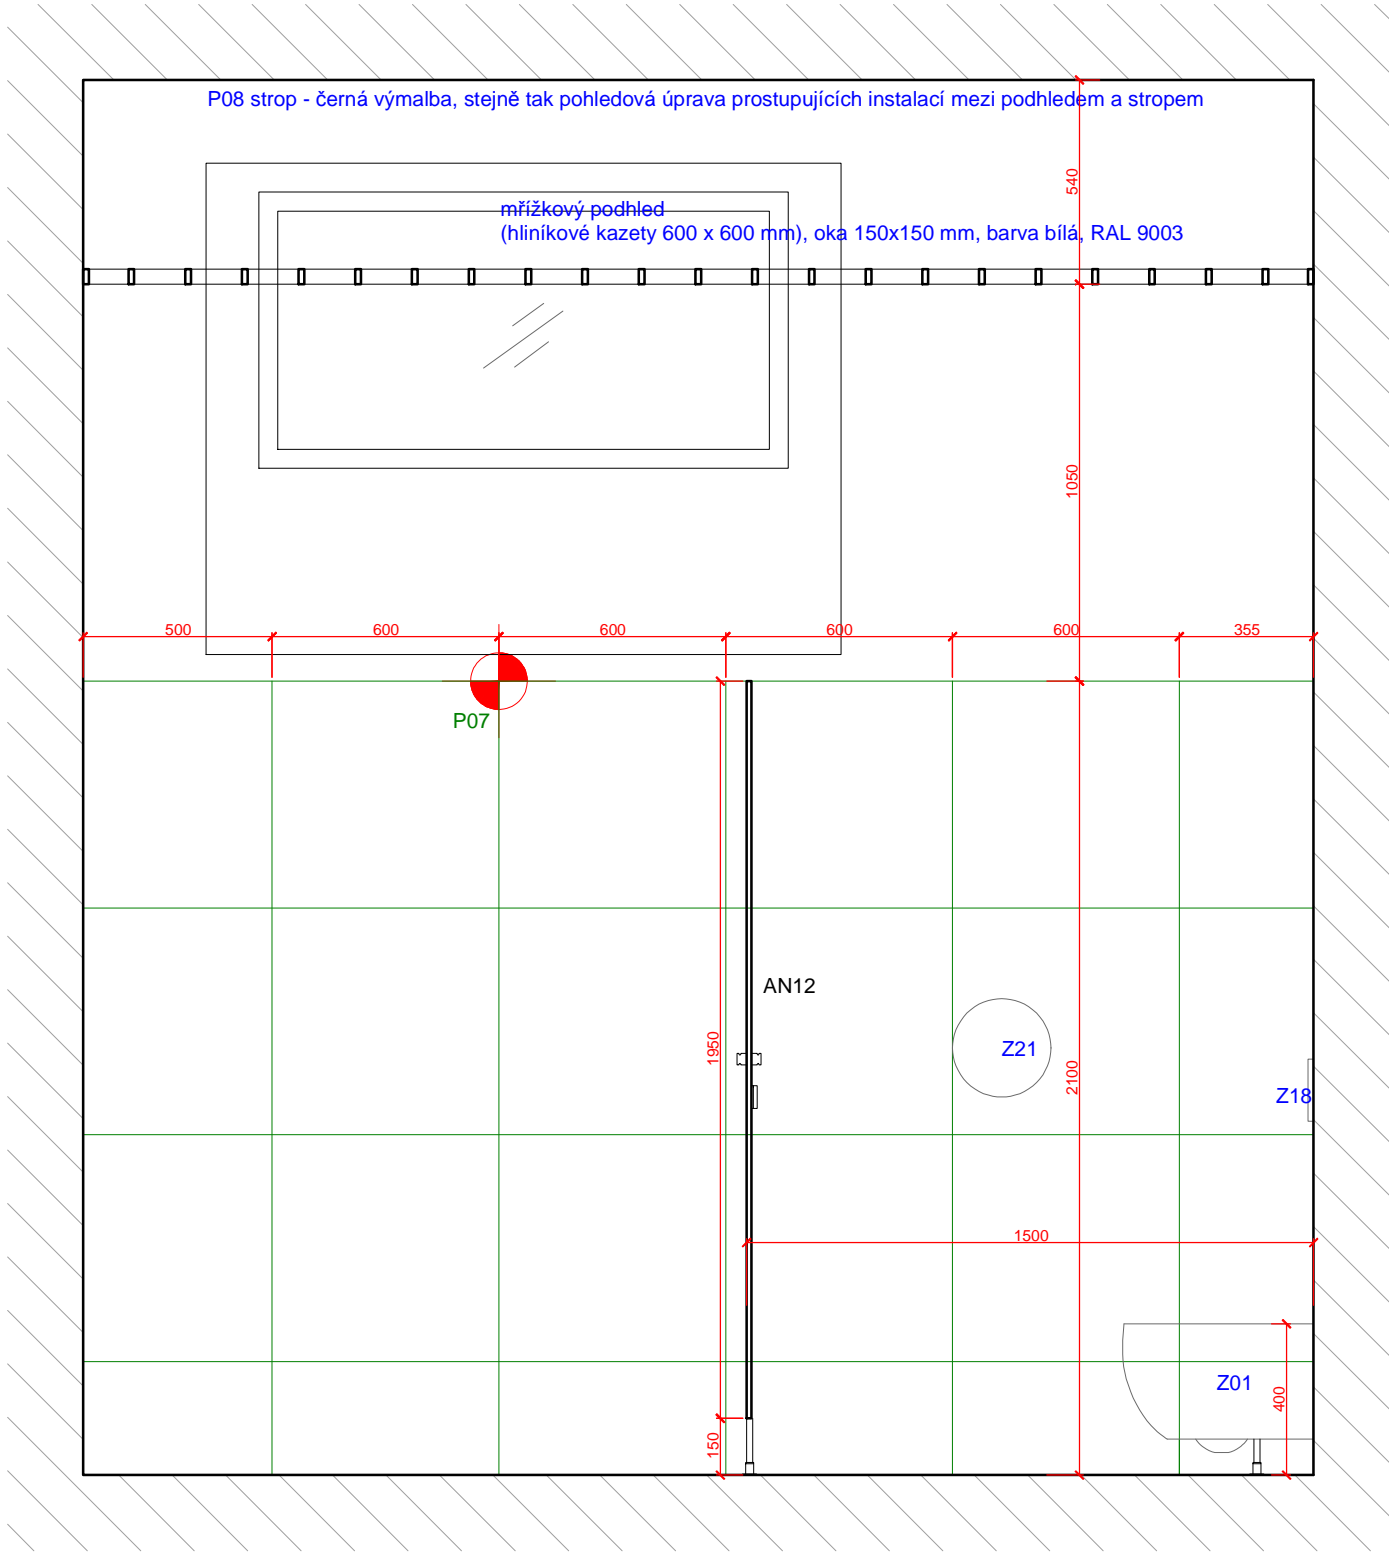

POHLED C

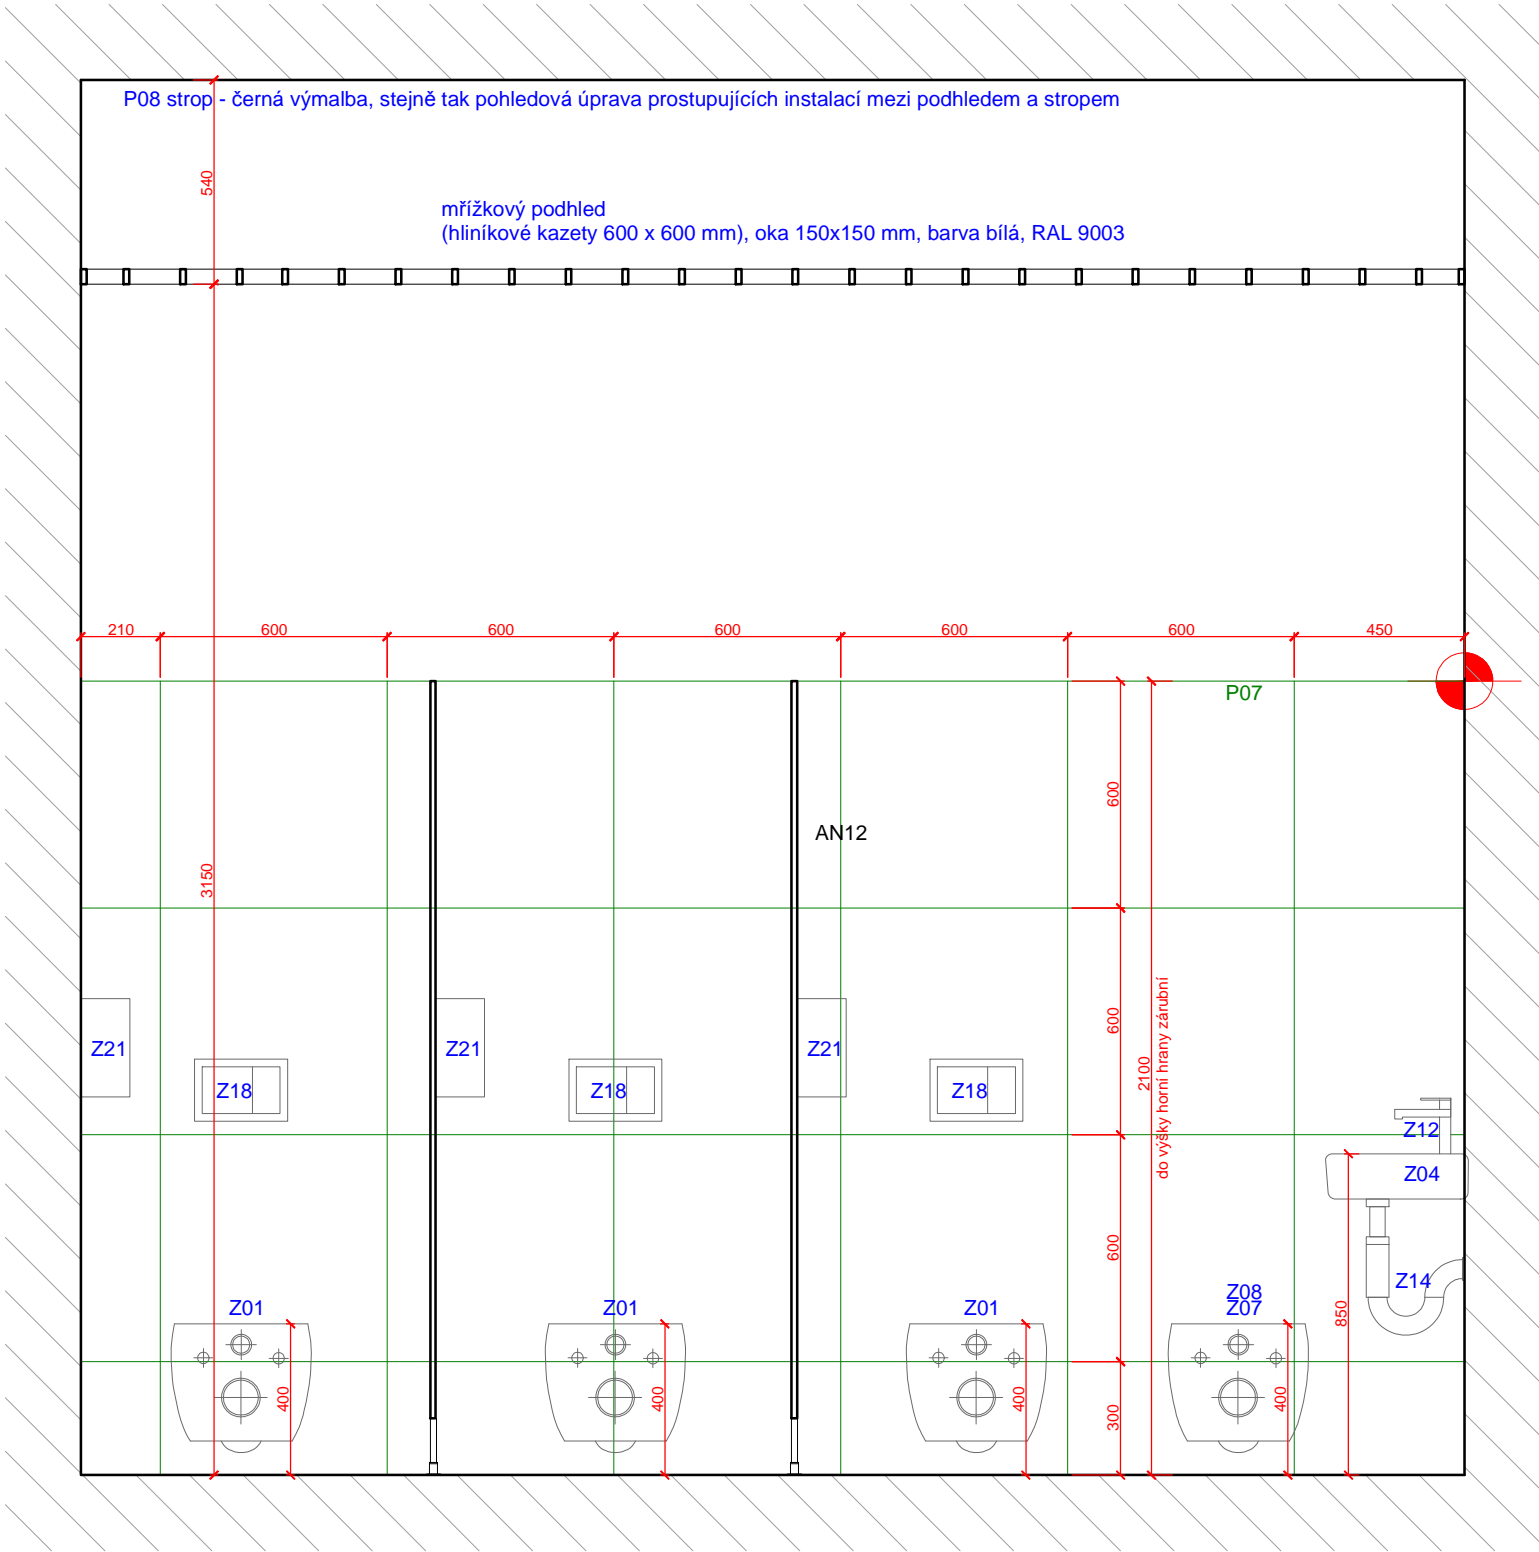

POHLED D


LEGENDA

- |  |                  |      |  |
|--|------------------|------|--|
|  | zásuvka          | P0x  | povrchová úprava - viz tabulka povrchů             |
|  | zásuvka anténní  | N0x  | nábytek typový - viz tabulka typového nábytku      |
|  | zásuvka datová   | AN0x | nábytek atypický - viz tabulka atypického nábytku  |
|  | spínače svítidel | G0x  | grafika - viz tabulka grafiky a piktogramů         |
|  | čidlo            | Sx   | svítidla - viz tabulka svítidel                    |
|  |                  | Zx   | zařizovací předměty - viz tabulka zařizovacích př. |

ZPRACOVATEL ČÁSTI : <b>DESIGN4FUNCTION</b> Design4function s r.o. Ohradní 1443/24b, 140 00 Praha 4 tel.: 736 733 723, 604 565 135 e-mail: info@df4.cz	
VYPRACOVAL :	Ing. arch. Martin Kvita
ZODPOVÍDÁ :	MgA. Vendula Hladíková

NÁZEV PŘÍLOHY : <b>POHLED C, POHLED D</b> <b>2.10</b>					
1.VYDÁNÍ : <b>04/07/2016</b>	DATUM : <b>04/07/2016</b>	ZAKÁZKA : <b>817</b>	FORMÁT : <b>3 A4</b>	MĚŘÍTKO : <b>1 : 20</b>	
STUPEŇ : <b>DPS</b>	DÍL : <b>D.1.1.b.100</b>	ČÁST : <b>INT</b>	ČÍSLO : <b>1125</b>	PŘÍLOHA : <b>2PP</b>	REVIZE : <b>00</b>



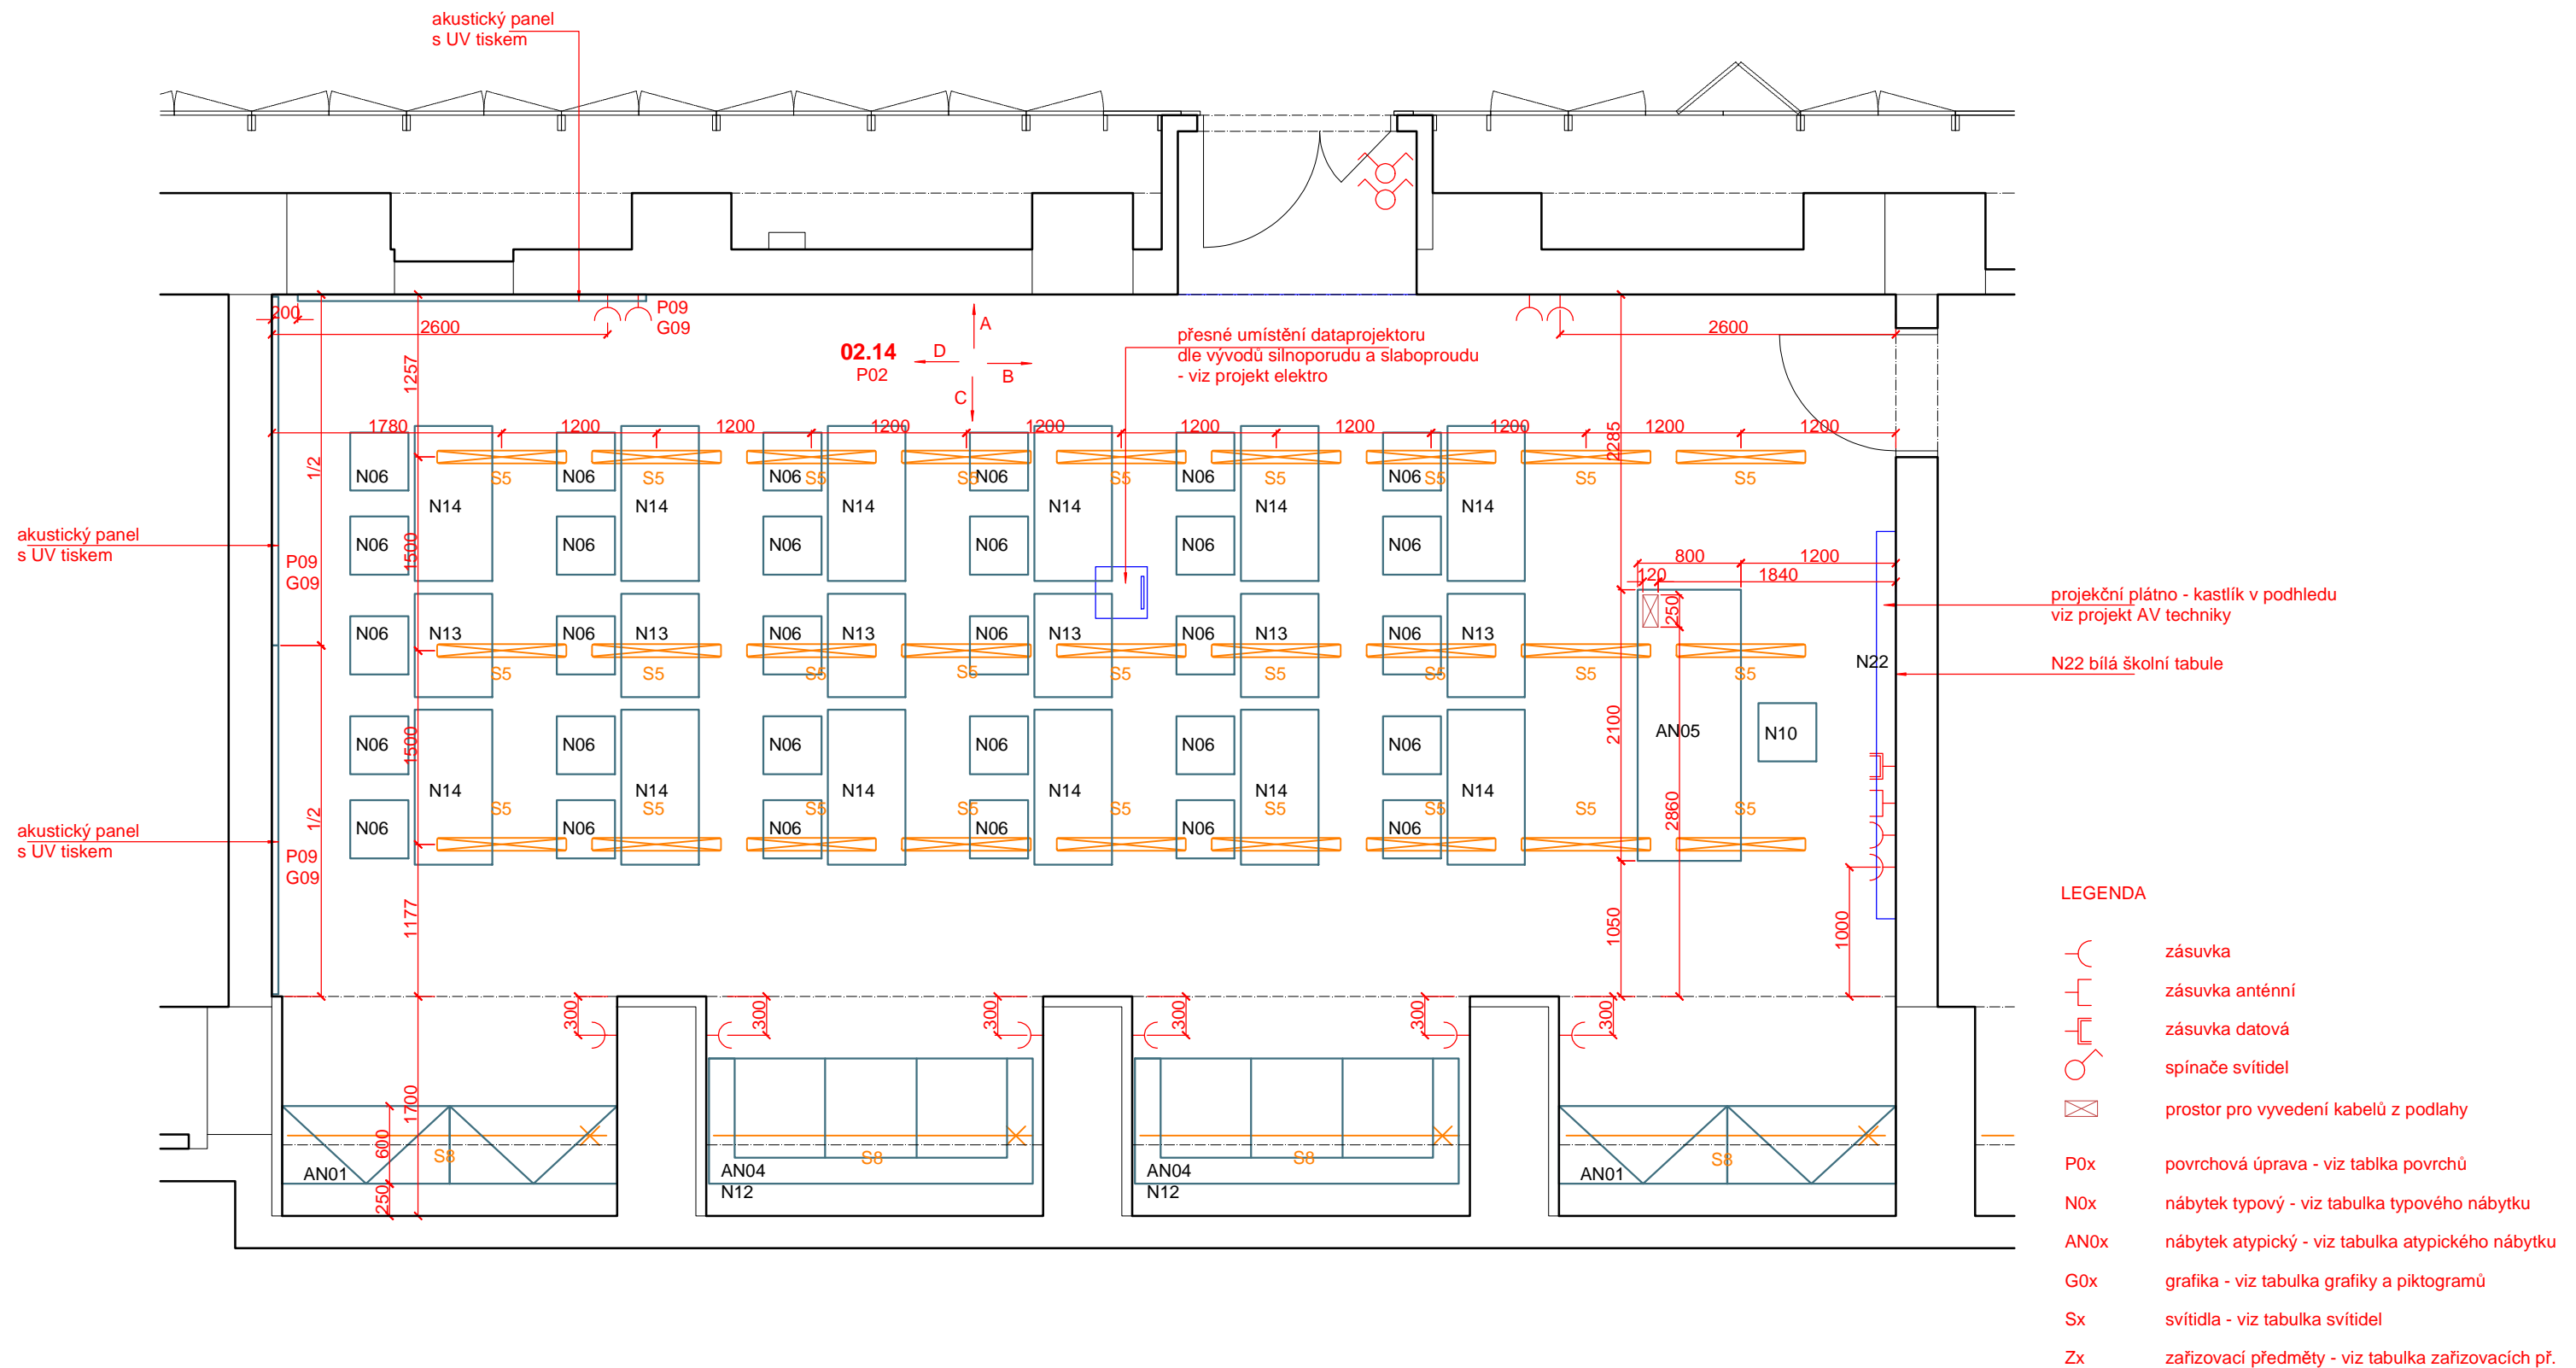

ZPRACOVATEL ČÁSTI :

**DESIGN4FUNCTION**  
Design4function s.r.o.  
Ohradní 1443/24b, 140 00 Praha 4  
tel.: 736 733 723, 604 565 135  
e-mail: info@df4.cz


VYPRACOVAL :

Ing. arch. Martin Kvita


ZODPOVÍDÁ :

MgA. Vendula Hladíková

NÁZEV PŘÍLOHY :					
PŮDORYS 2.14					
1.VYDÁNÍ :	DATUM :	ZAKÁZKA :	FORMÁT :	MĚŘÍTKO :	
04/07/2016	04/07/2016	817	2 A4	1 : 50	
STUPEŇ :	DÍL :	ČÁST :	ČÍSLO :	PŘÍLOHA :	REVIZE :
DPS	D.1.1.b.100	INT	1126	2PP	00

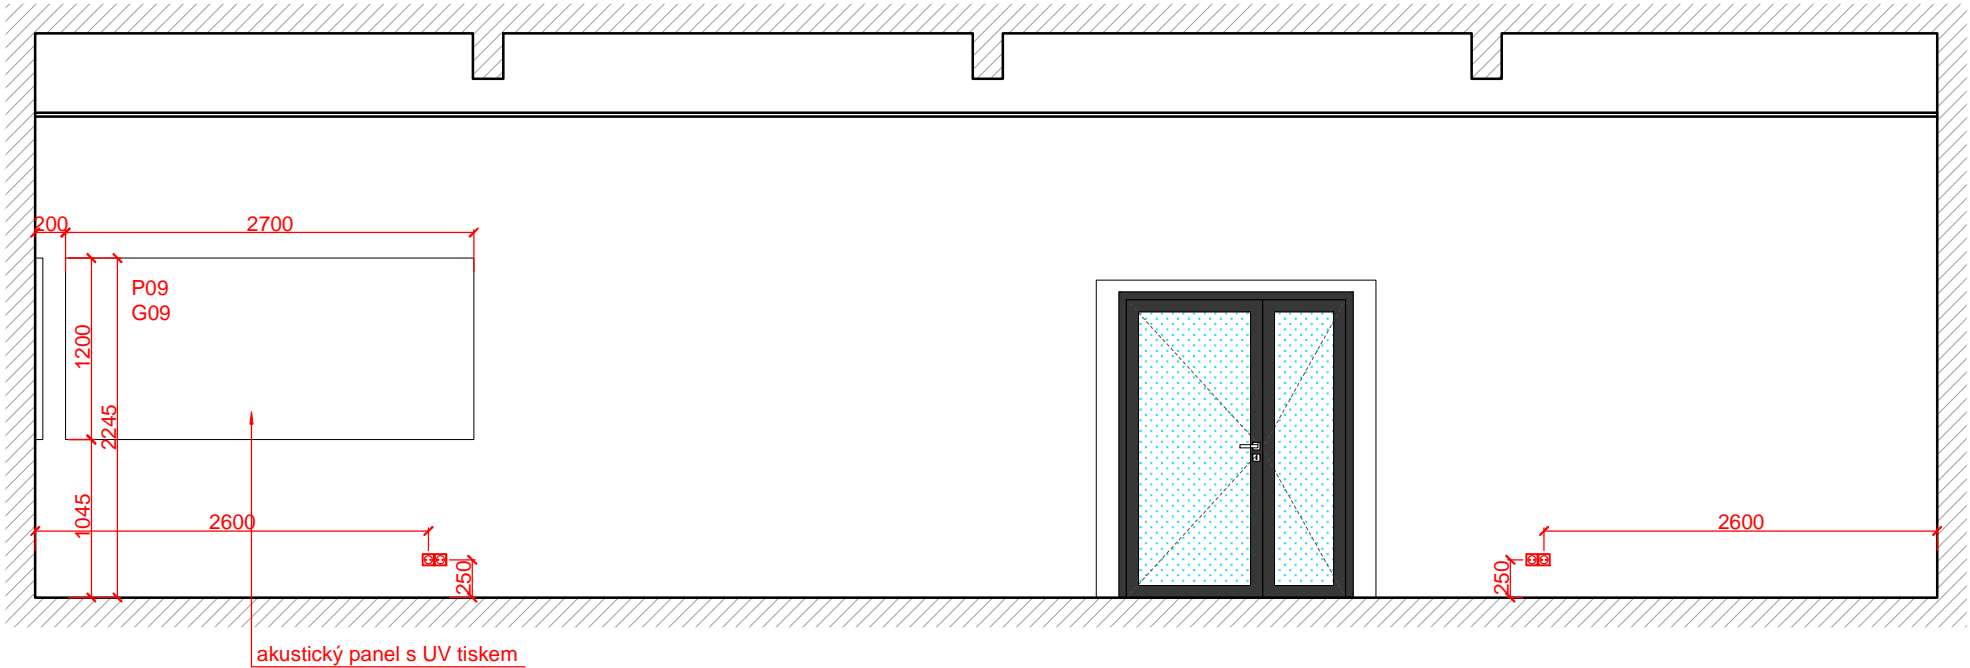

POHLED A

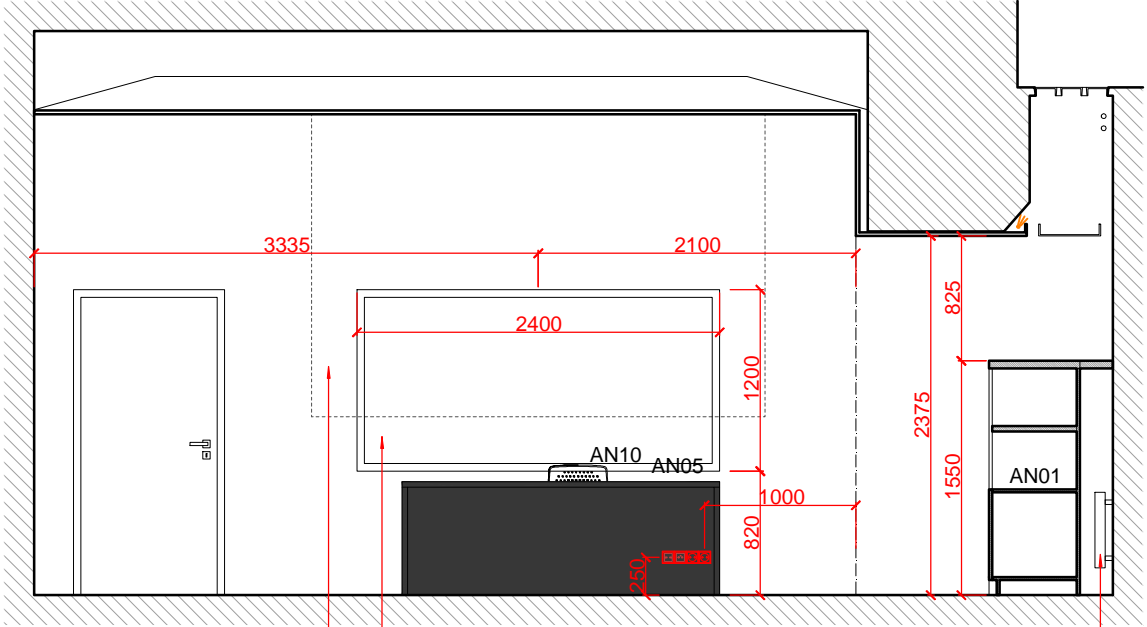

POHLED B

LEGENDA

- zásuvka
- zásuvka anténní
- zásuvka datová
- spínače svítidel
- čidlo
- P0x povrchová úprava - viz tabulka povrchů
- N0x nábytek typový - viz tabulka typového nábytku
- AN0x nábytek atypický - viz tabulka atypického nábytku
- G0x grafika - viz tabulka grafiky a piktogramů
- Sx svítidla - viz tabulka svítidel
- Zx zařizovací předměty - viz tabulka zařizovacích př.

ZPRACOVATEL ČÁSTI :

**DESIGN4FUNCTION**  
Design4function s r.o.  
Ohradní 1443/24b, 140 00 Praha 4  
tel.: 736 733 723, 604 565 135  
e-mail: info@df4.cz

VYPRACOVAL :

Ing. arch. Martin Kvita


ZODPOVÍDÁ :

MgA. Vendula Hladíková


NÁZEV PŘÍLOHY :

POHLED A, POHLED B  
**2.14**

1.VYDÁNÍ :	DATUM :	ZAKÁZKA :	FORMÁT :	MĚŘÍTKO :	
04/07/2016	04/07/2016	817	2 A4	1 : 50	
STUPEŇ :	DÍL :	ČÁST :	ČÍSLO :	PŘÍLOHA :	REVIZE :
DPS	D.1.1.b.100	INT	1127	2PP	00

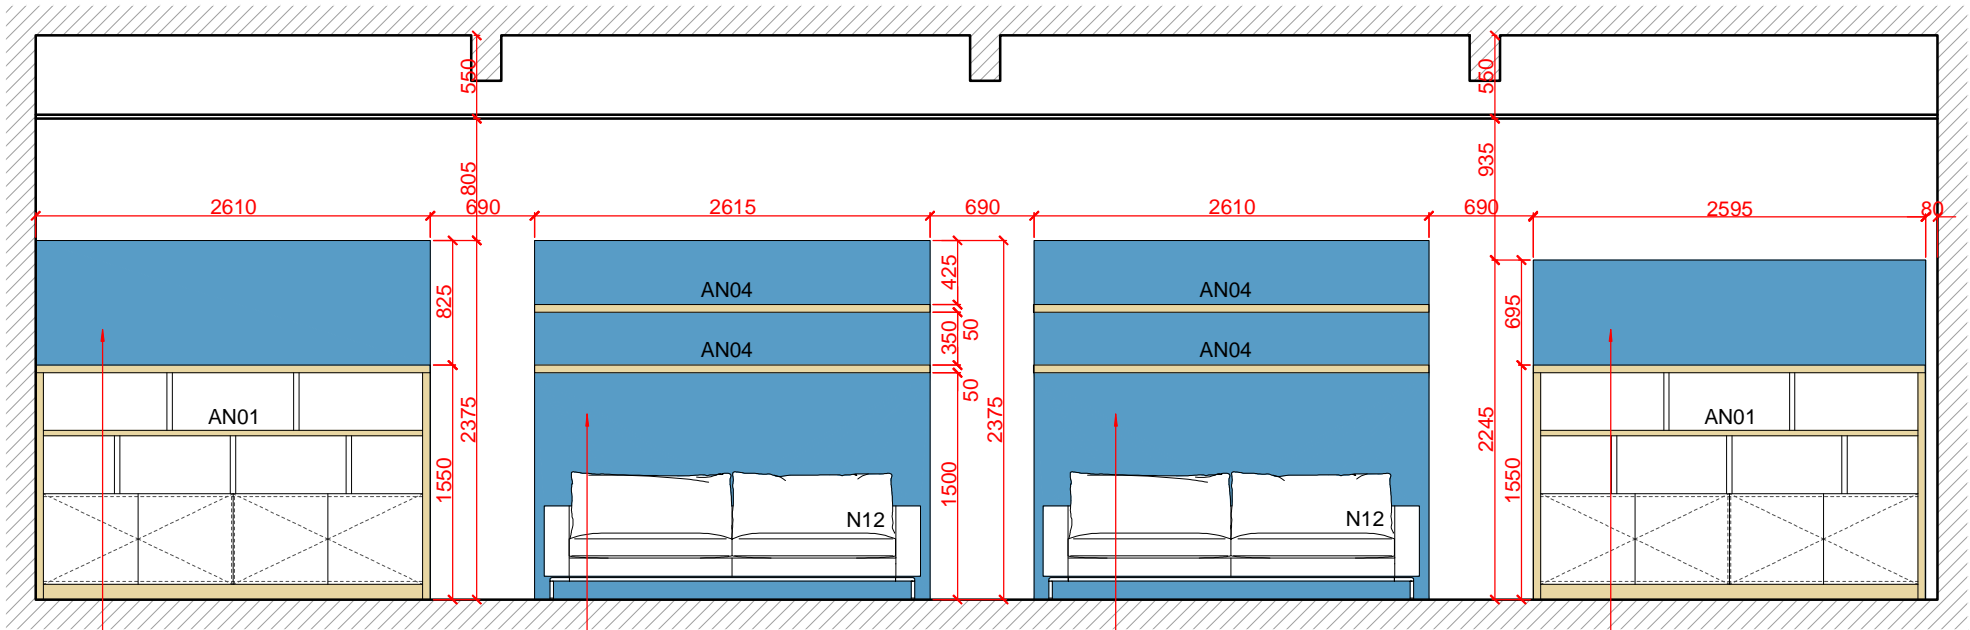

POHLED C

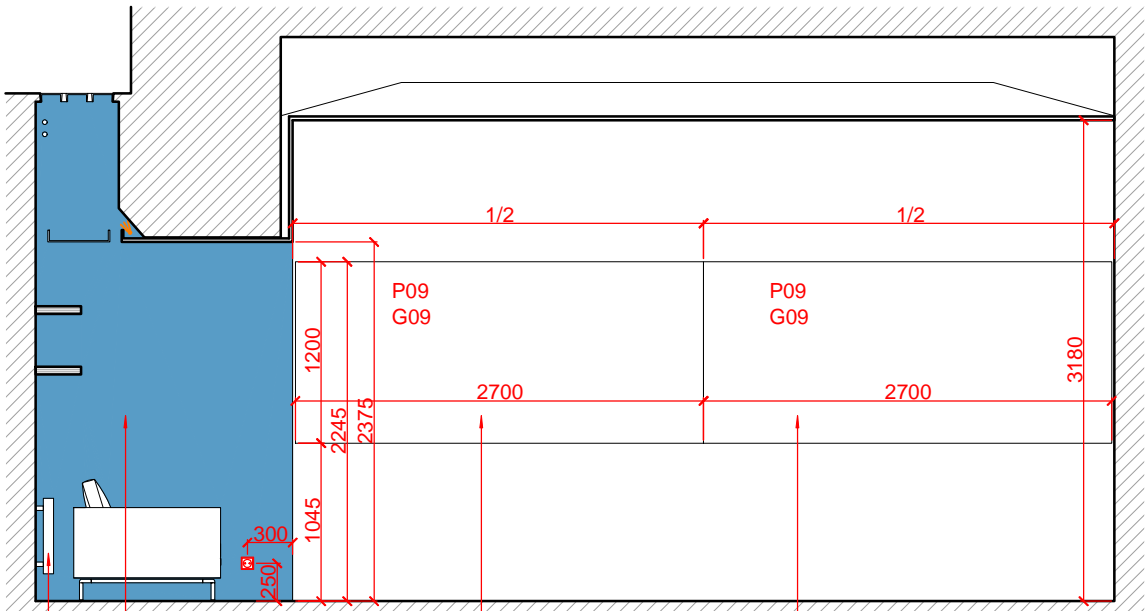

POHLED D

LEGENDA

- zásuvka
- zásuvka anténní
- zásuvka datová
- spínače svítidel
- čidlo
- P0x povrchová úprava - viz tabulka povrchů
- N0x nábytek typový - viz tabulka typového nábytku
- AN0x nábytek atypický - viz tabulka atypického nábytku
- G0x grafika - viz tabulka grafiky a piktogramů
- Sx svítidla - viz tabulka svítidel
- Zx zařizovací předměty - viz tabulka zařizovacích př.

ZPRACOVATEL ČÁSTI :

**DESIGN4FUNCTION**  
Design4function s.r.o.  
Ohradní 1443/24b, 140 00 Praha 4  
tel.: 736 733 723, 604 565 135  
e-mail: info@df4.cz

VYPRACOVAL :

Ing. arch. Martin Kvita



ZODPOVÍDÁ :

MgA. Vendula Hladíková


NÁZEV PŘÍLOHY :

**POHLED C, POHLED D**  
**2.14**

1.VYDÁNÍ :	DATUM :	ZAKÁZKA :	FORMÁT :	MĚŘÍTKO :
04/07/2016	04/07/2016	817	2 A4	1 : 50
STUPEŇ :	DÍL :	ČÁST :	ČÍSLO :	PŘÍLOHA :
DPS	D.1.1.b.100	INT	1128	2PP
				REVIZE :
				00

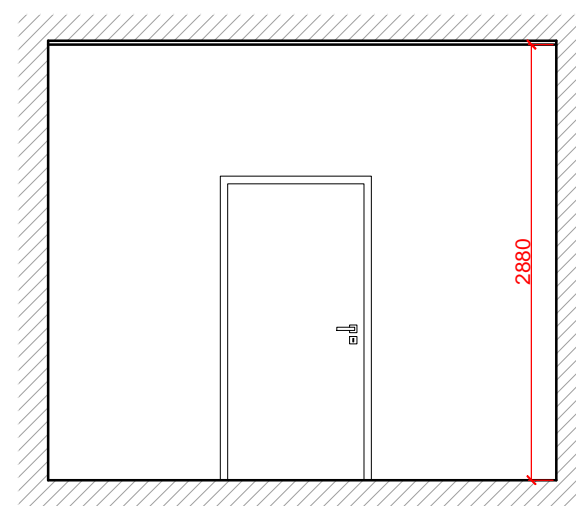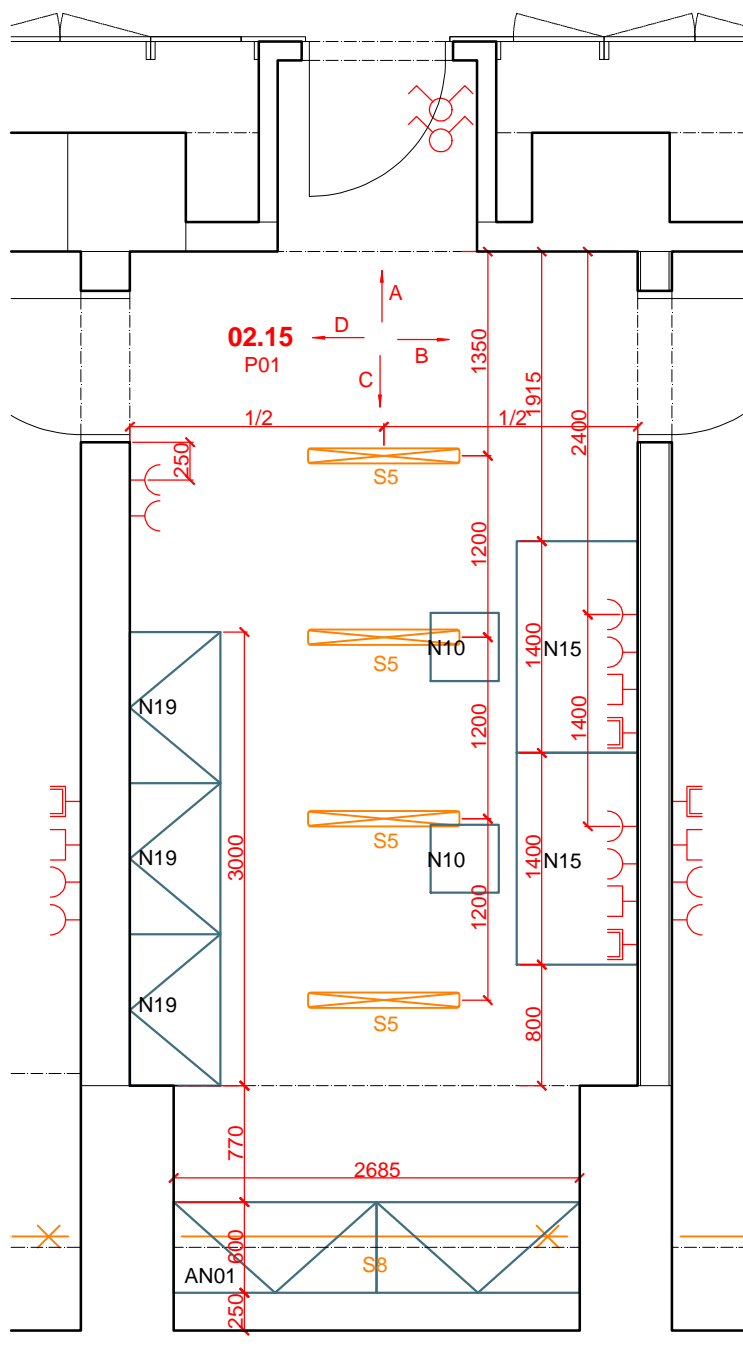

POHLED A

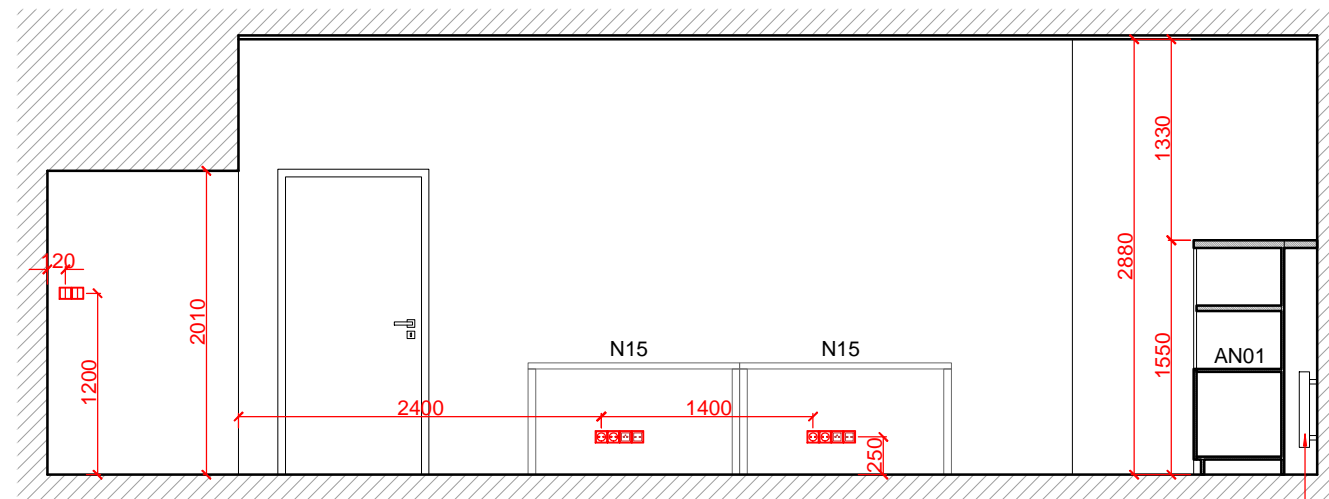


POHLED B

LEGENDA


- zásuvka
- zásuvka anténní
- zásuvka datová
- spínače svítidel
- čidlo
- P0x povrchová úprava - viz tabulka povrchů
- N0x nábytek typový - viz tabulka typového nábytku
- AN0x nábytek atypický - viz tabulka atypického nábytku
- G0x grafika - viz tabulka grafiky a piktogramů
- Sx svítidla - viz tabulka svítidel
- Zx zařizovací předměty - viz tabulka zařizovacích př.

ZPRACOVATEL ČÁSTI :	
DESIGN4FUNCTION	
Design4function s r.o.	
Ohradní 1443/24b, 140 00 Praha 4	
tel.: 736 733 723, 604 565 135	
e-mail: info@df4.cz	
VYPRACOVAL :	
Ing. arch. Martin Kvita	
ZODPOVÍDÁ :	
MgA. Vendula Hladíková	

NÁZEV PŘÍLOHY :					
PŮDORYS, POHLED A, POHLED B					
2.15					
1.VYDÁNÍ :	DATUM :	ZAKÁZKA :	FORMÁT :	MĚŘÍTKO :	
04/07/2016	04/07/2016	817	2 A4	1 : 50	
STUPEŇ :	DÍL :	ČÁST :	ČÍSLO :	PŘÍLOHA :	REVIZE :
DPS	D.1.1.b.100	INT	1129	2PP	00

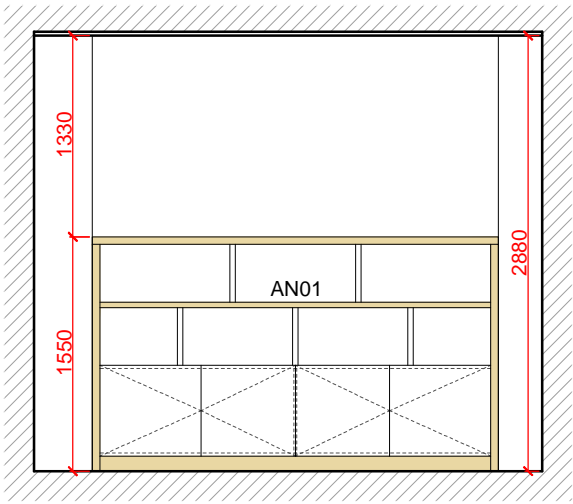

POHLED C

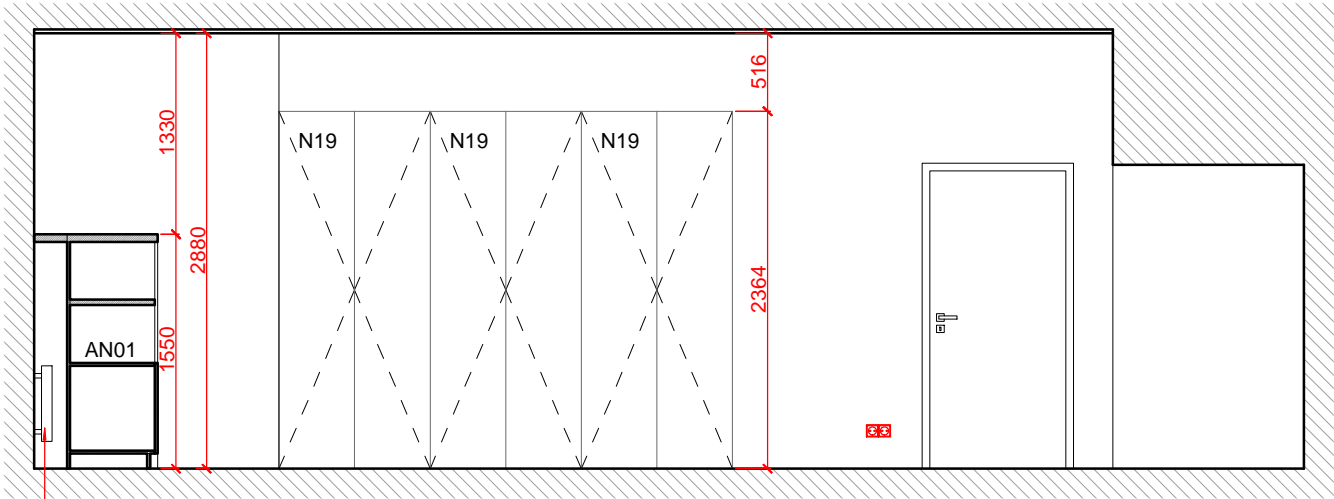

POHLED D

otopné těleso  
dle části Vytápění  
barva bílá

LEGENDA

- zásuvka
- zásuvka anténní
- zásuvka datová
- spínače svítidel
- čidlo
- P0x povrchová úprava - viz tabulka povrchů
- N0x nábytek typový - viz tabulka typového nábytku
- AN0x nábytek atypický - viz tabulka atypického nábytku
- G0x grafika - viz tabulka grafiky a piktogramů
- Sx svítidla - viz tabulka svítidel
- Zx zařizovací předměty - viz tabulka zařizovacích př.

ZPRACOVATEL ČÁSTI :

**DESIGN4FUNCTION**  
Design4function s r.o.  
Ohradní 1443/24b, 140 00 Praha 4  
tel.: 736 733 723, 604 565 135  
e-mail: info@df4.cz

VYPRACOVAL :

Ing. arch. Martin Kvita

ZODPOVÍDÁ :


MgA. Vendula Hladíková

NÁZEV PŘÍLOHY :

**POHLED C, POHLED D**

**2.15**

1.VYDÁNÍ :	DATUM :	ZAKÁZKA :	FORMÁT :	MĚŘÍTKO :	
04/07/2016	04/07/2016	817	2 A4	1 : 50	
STUPEŇ :	DÍL :	ČÁST :	ČÍSLO :	PŘÍLOHA :	REVIZE :
DPS	D.1.1.b.100	INT	1130	2PP	00

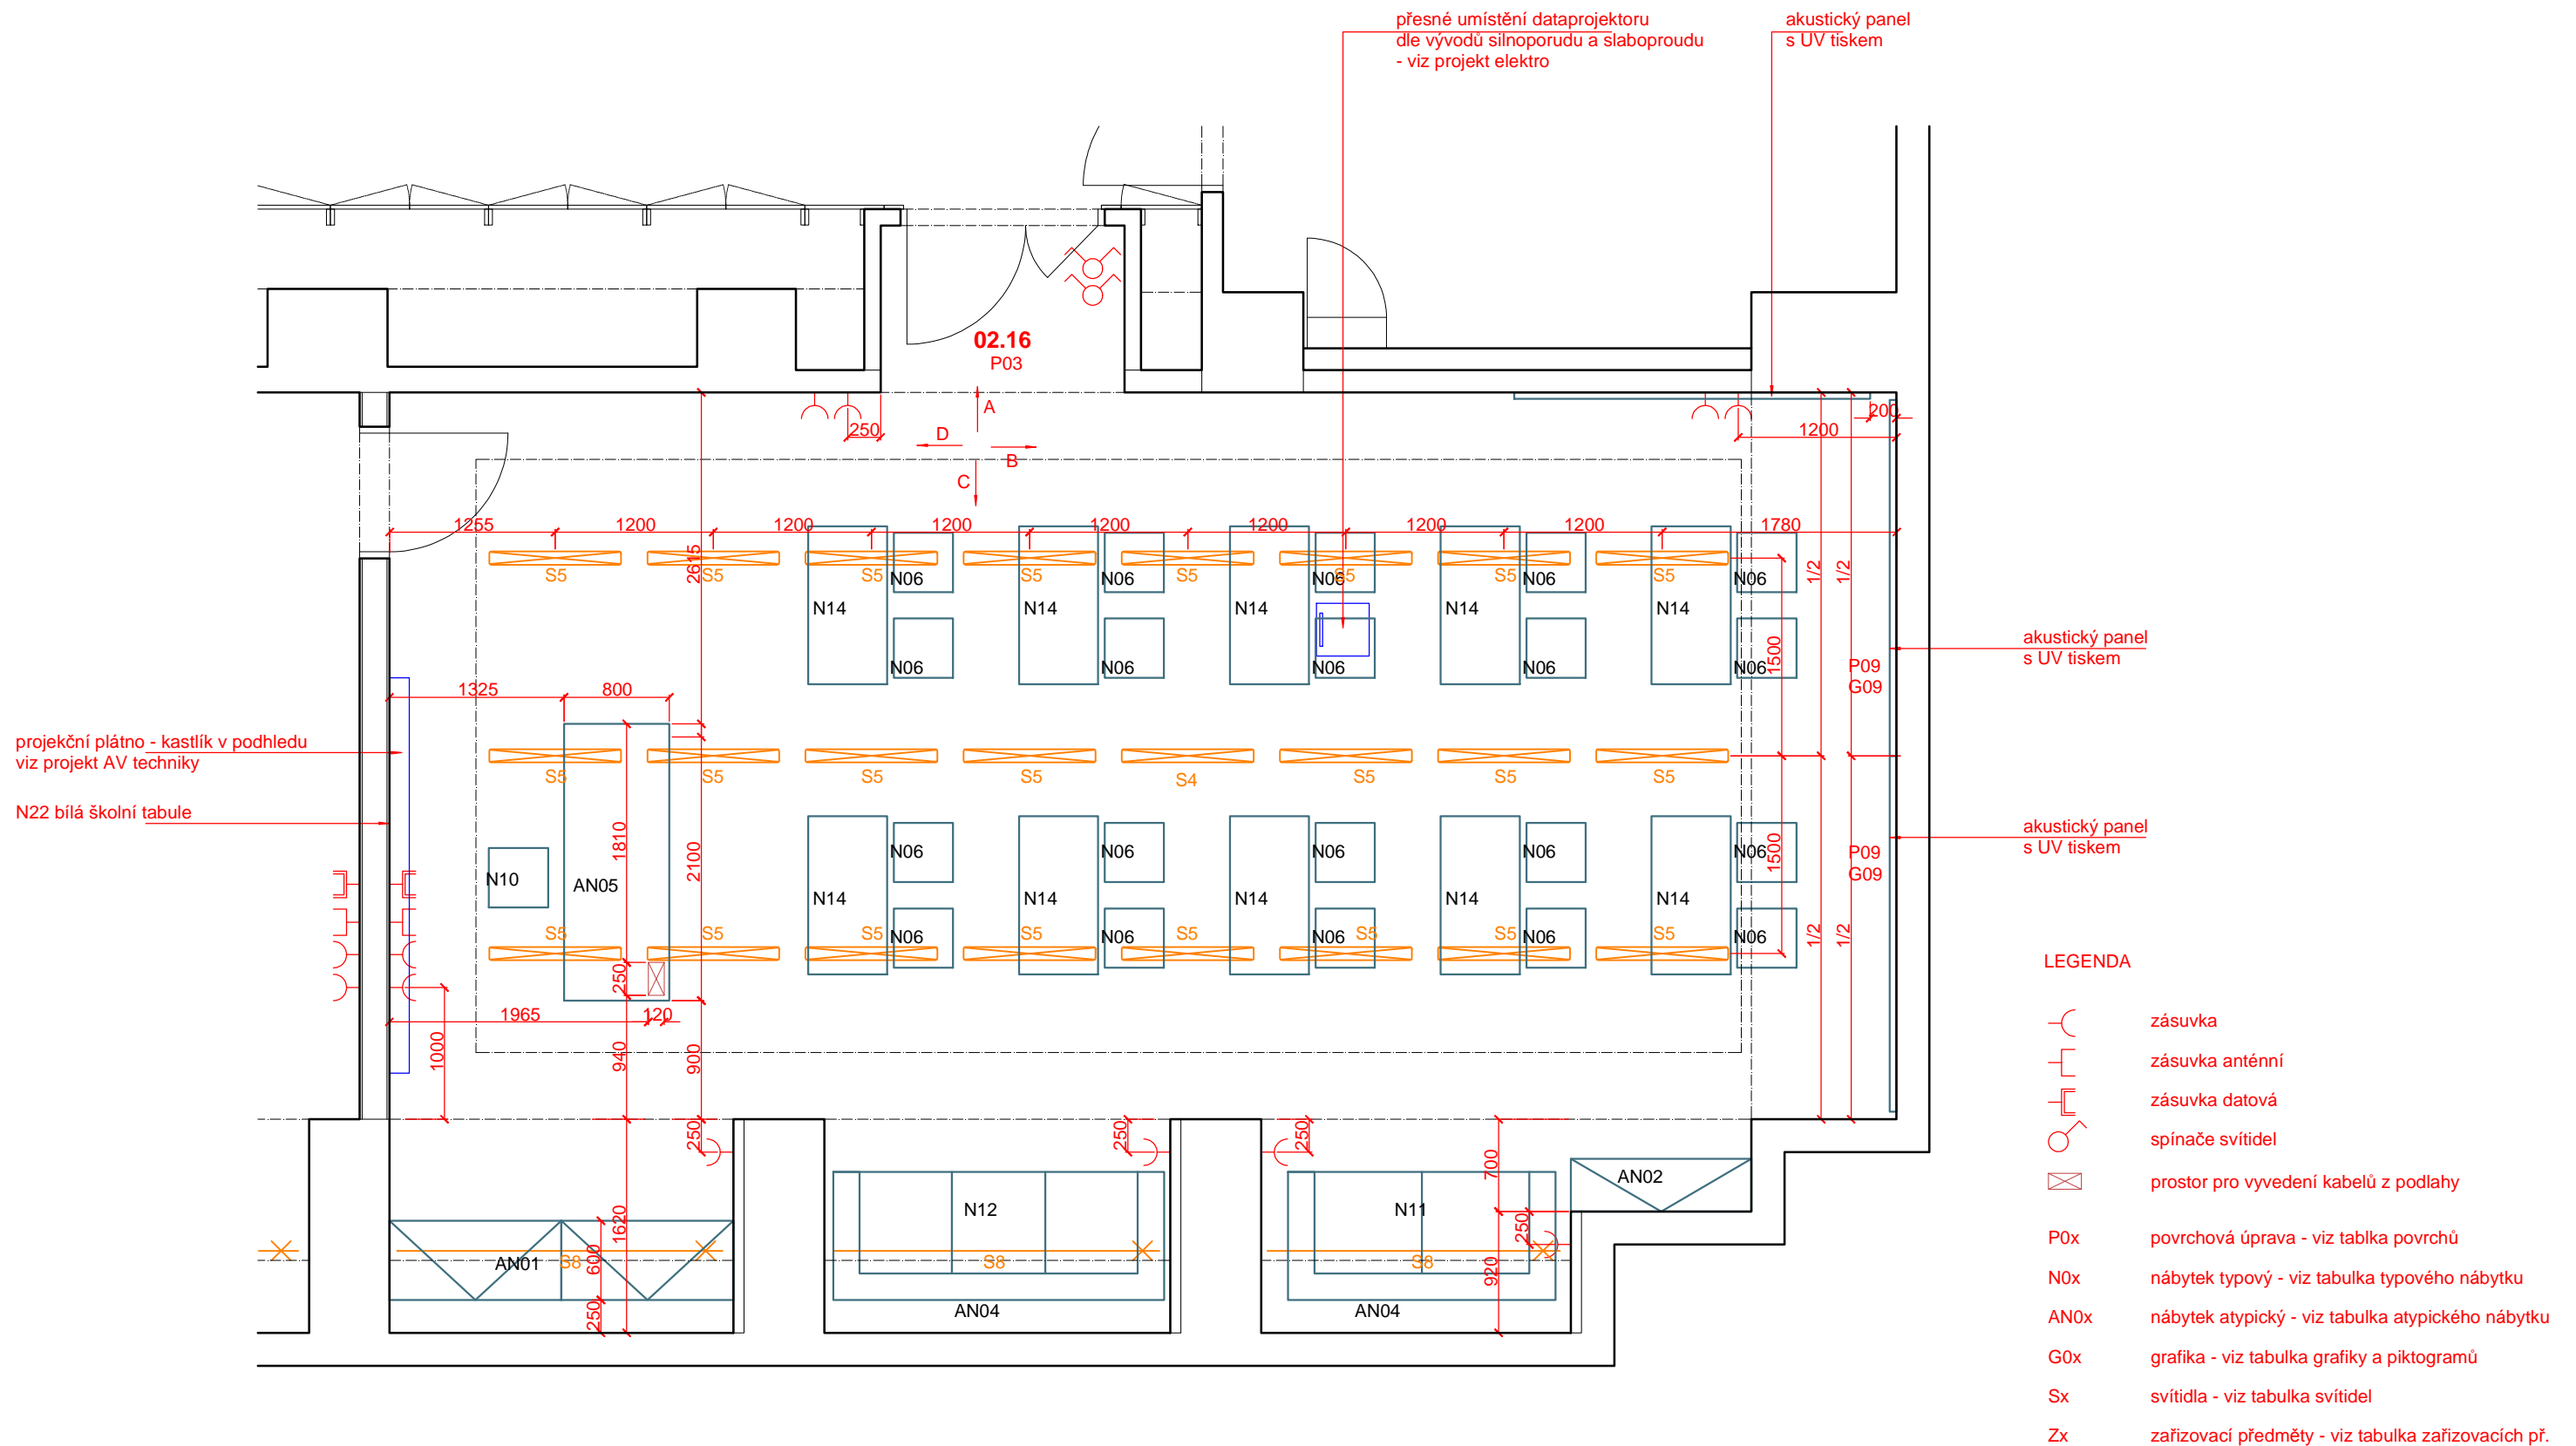


ZPRACOVATEL ČÁSTI :  
**DESIGN4FUNCTION**  
Design4function s.r.o.  
Ohradní 1443/24b, 140 00 Praha 4  
tel.: 736 733 723, 604 565 135  
e-mail: info@df4.cz


VYPRACOVAL :  
Ing. arch. Martin Kvita

ZODPOVÍDÁ :  
MgA. Vendula Hladíková

NÁZEV PŘÍLOHY :					
PŮDORYS 2.16					
1.VYDÁNÍ :	DATUM :	ZAKÁZKA :	FORMÁT :	MĚŘÍTKO :	
04/07/2016	04/07/2016	817	2 A4	1 : 50	
STUPEŇ :	DÍL :	ČÁST :	ČÍSLO :	PŘÍLOHA :	REVIZE :
DPS	D.1.1.b.100	INT	1131	2PP	00

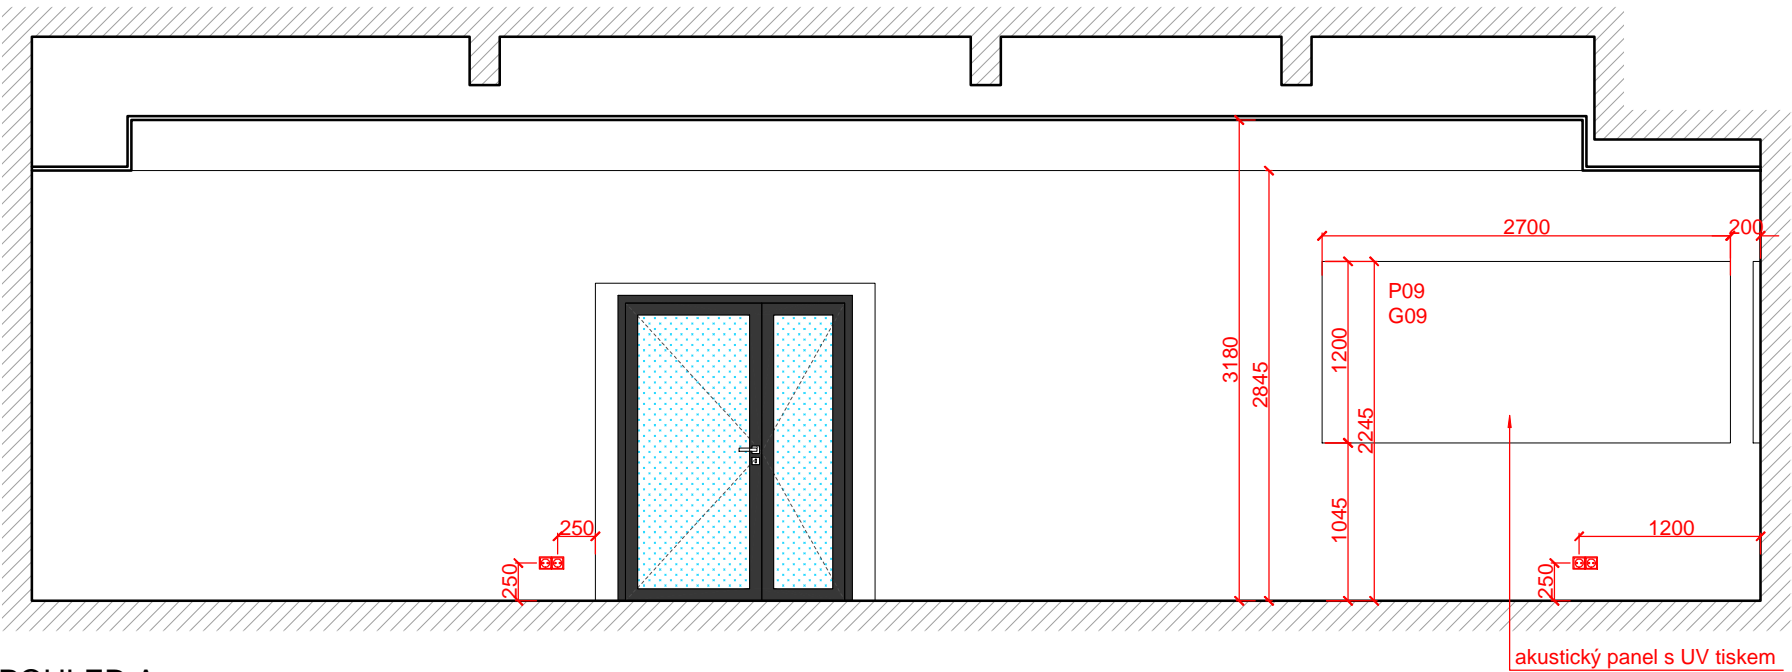

POHLED A

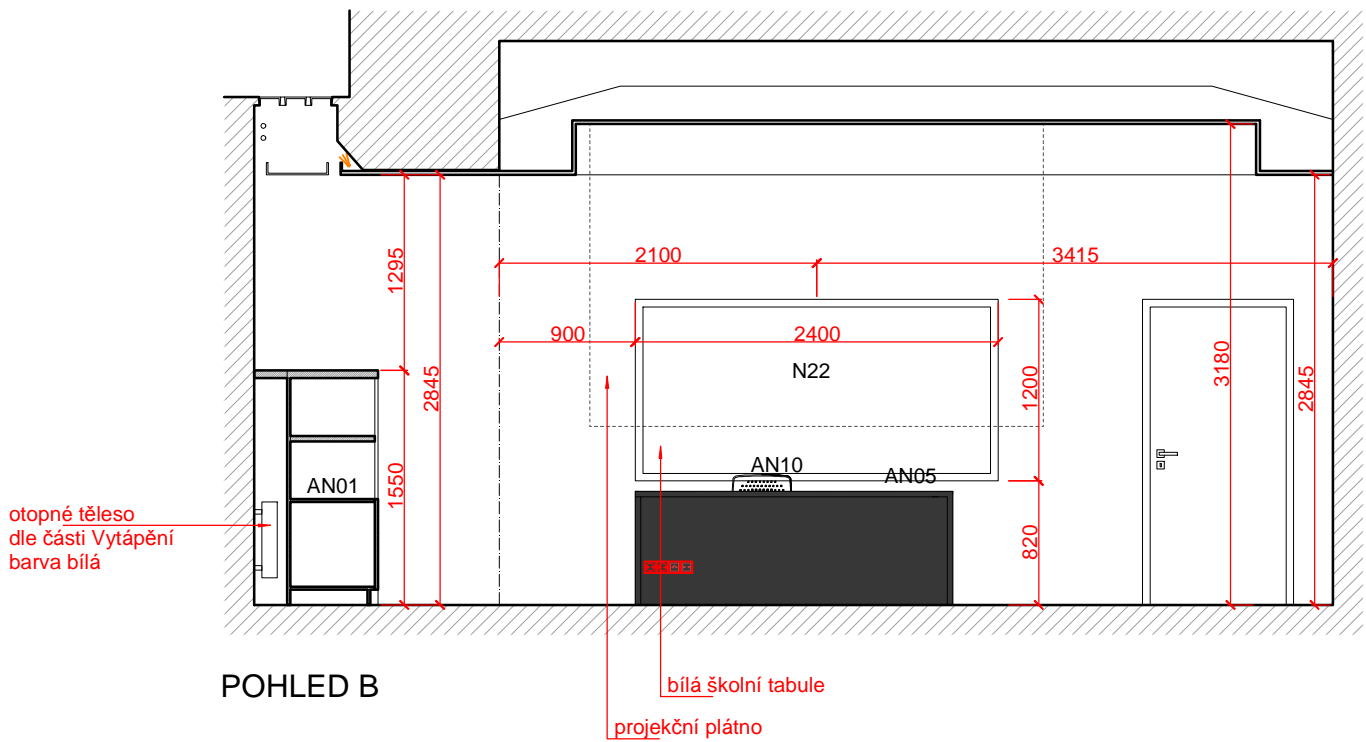

POHLED B

LEGENDA

- zásuvka
- zásuvka anténní
- zásuvka datová
- spínače svítidel
- čidlo
- P0x povrchová úprava - viz tabulka povrchů
- N0x nábytek typový - viz tabulka typového nábytku
- AN0x nábytek atypický - viz tabulka atypického nábytku
- G0x grafika - viz tabulka grafiky a piktogramů
- Sx svítidla - viz tabulka svítidel
- Zx zařizovací předměty - viz tabulka zařizovacích př.

ZPRACOVATEL ČÁSTI :

**DESIGN4FUNCTION**  
Design4function s r.o.  
Ohradní 1443/24b, 140 00 Praha 4  
tel.: 736 733 723, 604 565 135  
e-mail: info@df4.cz


VYPRACOVAL :

Ing. arch. Martin Kvita


ZODPOVÍDÁ :

MgA. Vendula Hladíková

NÁZEV PŘÍLOHY :					
POHLED A, POHLED B					
2.16					
1.VYDÁNÍ :	DATUM :	ZAKÁZKA :	FORMÁT :	MĚŘÍTKO :	
04/07/2016	04/07/2016	817	2 A4	1 : 50	
STUPEŇ :	DÍL :	ČÁST :	ČÍSLO :	PŘÍLOHA :	REVIZE :
DPS	D.1.1.b.100	INT	1132	2PP	00

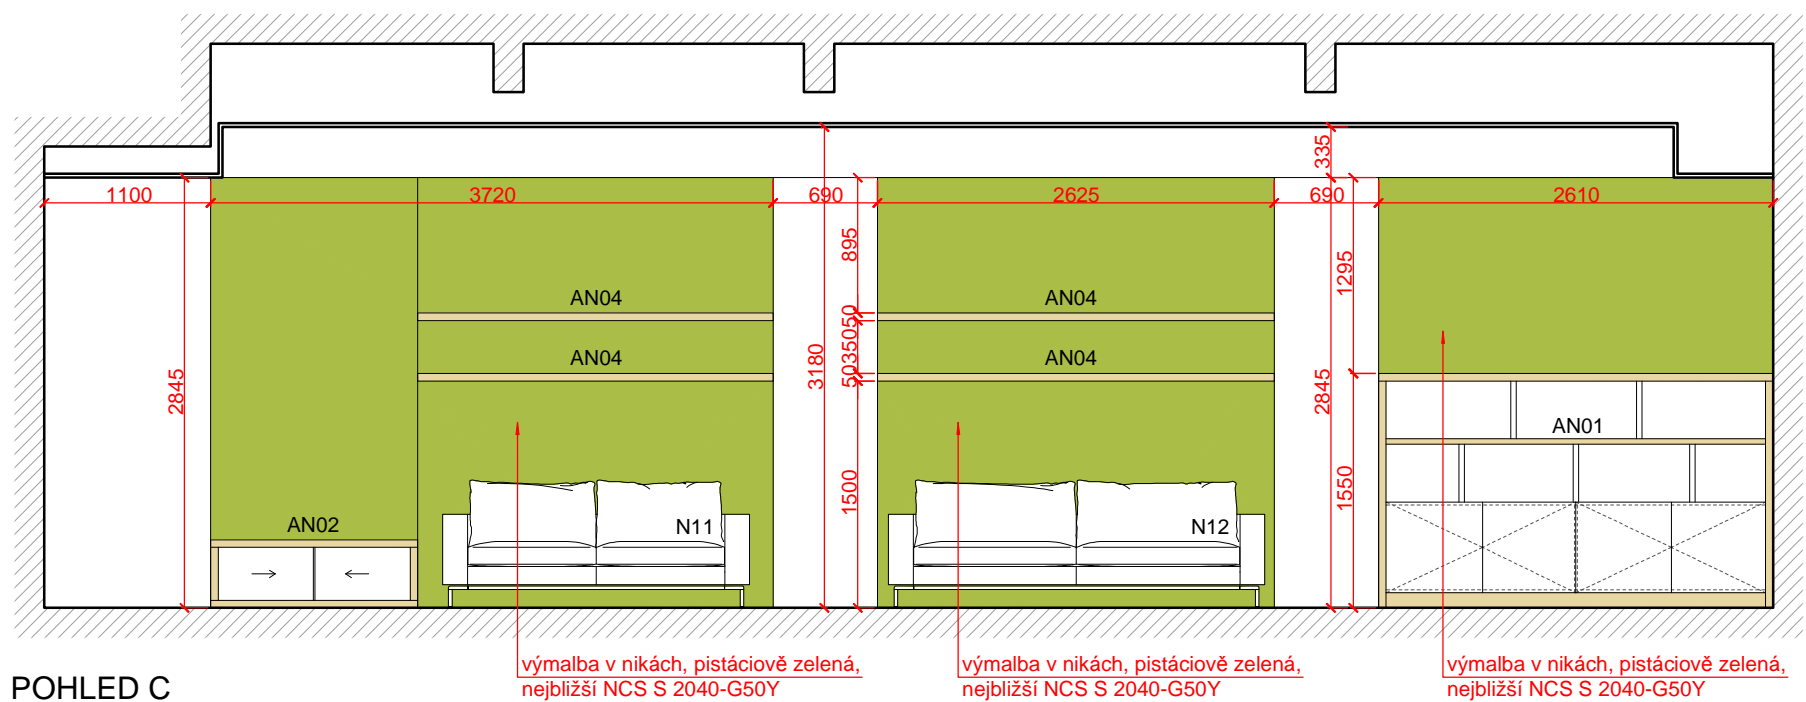

POHLED C

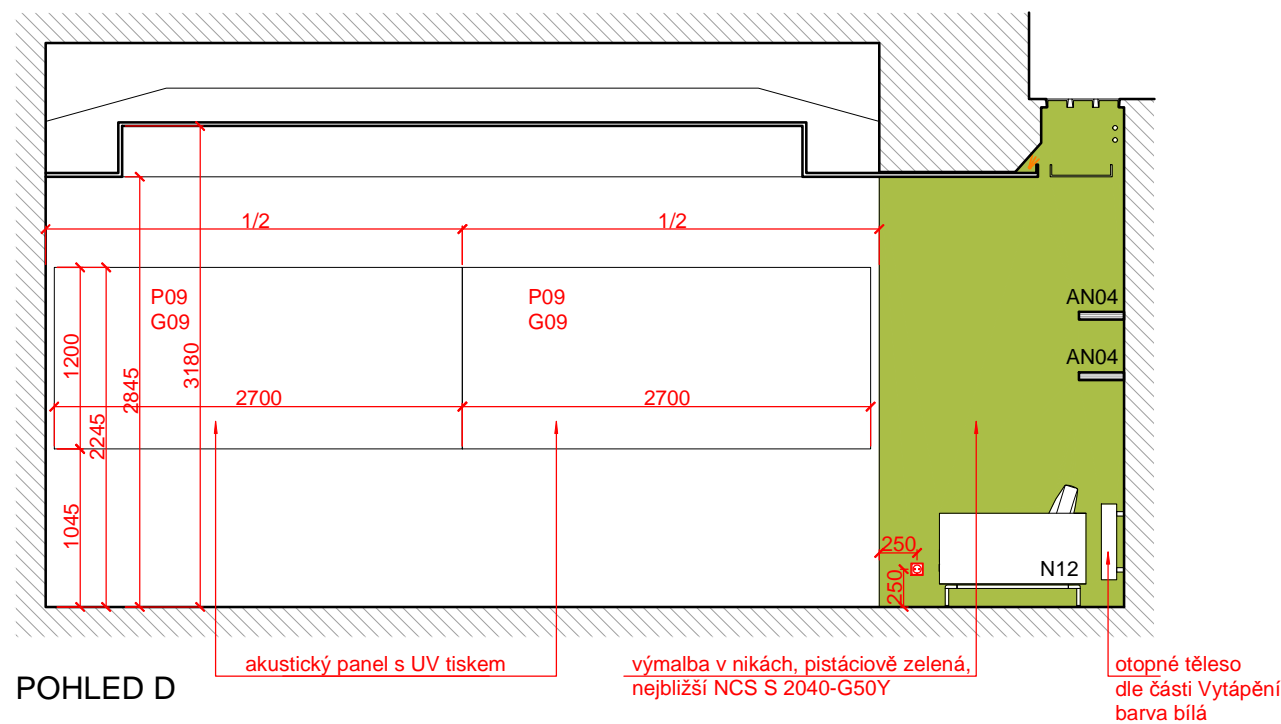

POHLED D

#### LEGENDA

- zásuvka
- zásuvka anténní
- zásuvka datová
- spínače svítidel
- čidlo
- P0x povrchová úprava - viz tabulka povrchů
- N0x nábytek typový - viz tabulka typového nábytku
- AN0x nábytek atypický - viz tabulka atypického nábytku
- G0x grafika - viz tabulka grafiky a piktogramů
- Sx svítidla - viz tabulka svítidel
- Zx zařizovací předměty - viz tabulka zařizovacích př.

ZPRACOVATEL ČÁSTI :

**DESIGN4FUNCTION**  
Design4function s.r.o.  
Ohradní 1443/24b, 140 00 Praha 4  
tel.: 736 733 723, 604 565 135  
e-mail: info@df4.cz

VYPRACOVAL :

Ing. arch. Martin Kvita

ZODPOVÍDÁ :



MgA. Vendula Hladíková

NÁZEV PŘÍLOHY :

**POHLED C, POHLED D**  
**2.16**

1.VYDÁNÍ :	DATUM :	ZAKÁZKA :	FORMÁT :	MĚŘÍTKO :	
04/07/2016	04/07/2016	817	2 A4	1 : 50	
STUPEŇ :	DÍL :	ČÁST :	ČÍSLO :	PŘÍLOHA :	REVIZE :
DPS	D.1.1.b.100	INT	1133	2PP	00




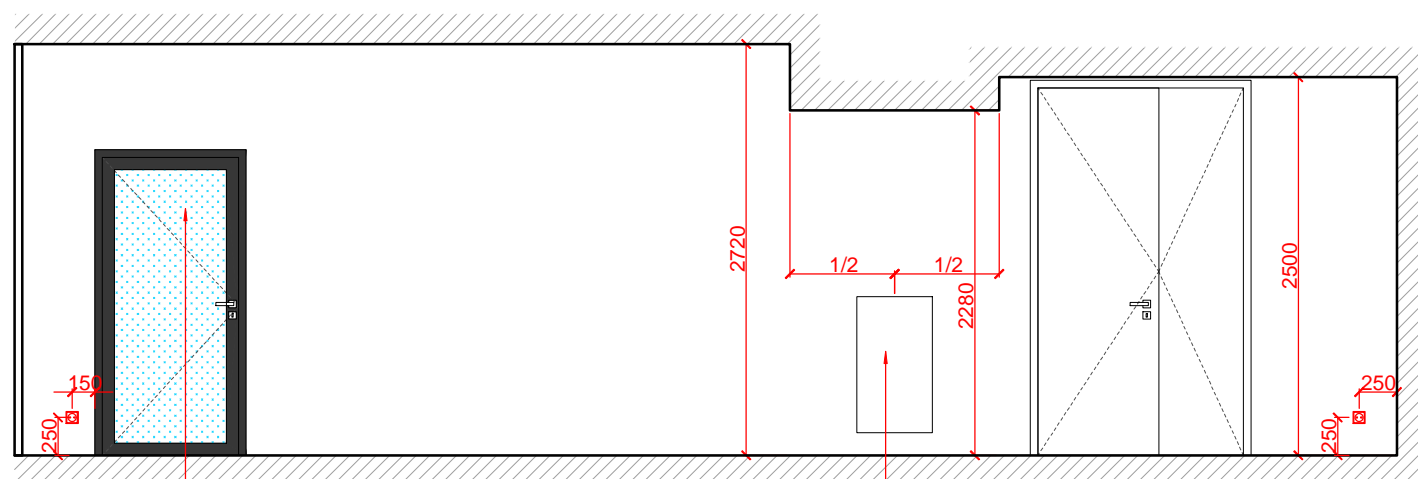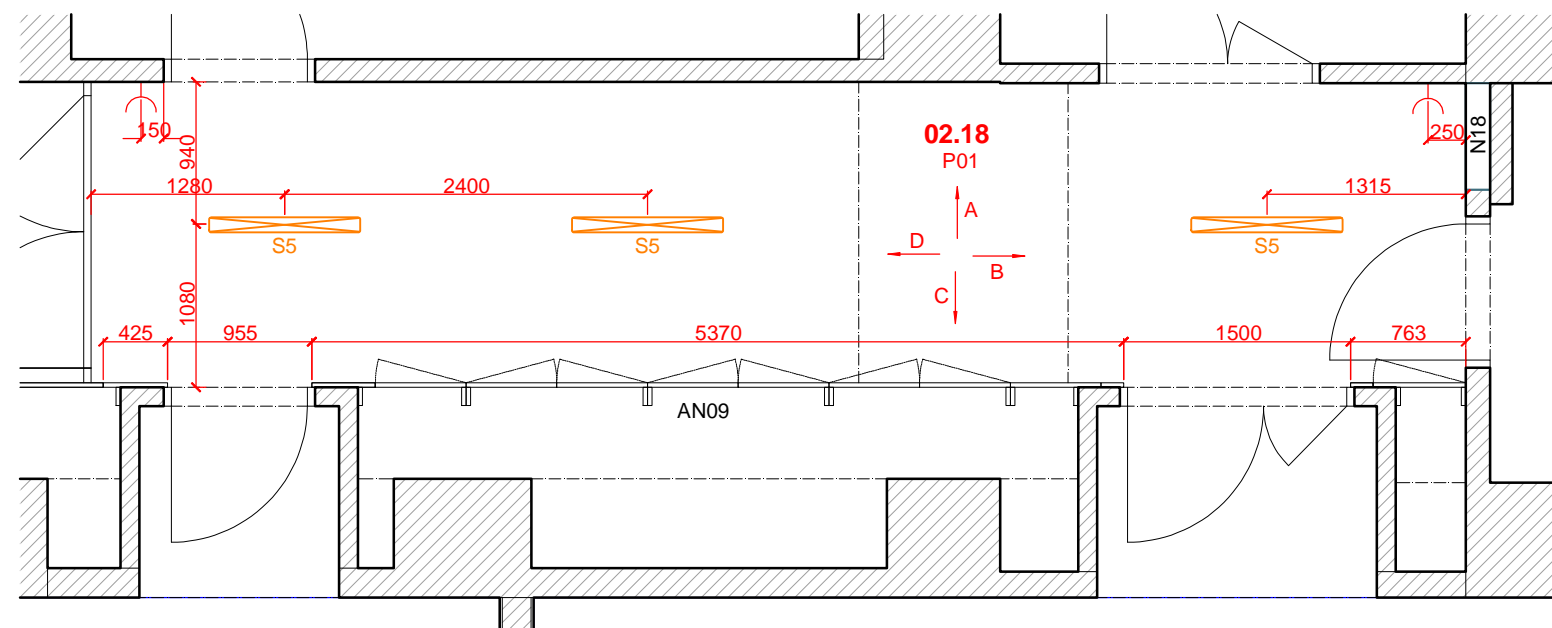

POHLED A

G12 grafika na skleněných dveřích  
označení místnosti

otopné těleso  
dle části Vytápění  
barva bílá

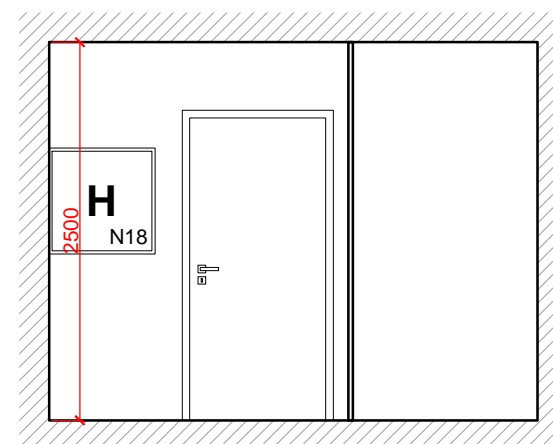


POHLED B

#### LEGENDA

- zásuvka
- zásuvka anténní
- zásuvka datová
- spínače svítidel
- prostor pro vyvedení kabelů z podlahy
- P0x povrchová úprava - viz tabulka povrchů
- N0x nábytek typový - viz tabulka typového nábytku
- AN0x nábytek atypický - viz tabulka atypického nábytku
- G0x grafika - viz tabulka grafiky a piktogramů
- Sx svítidla - viz tabulka svítidel
- Zx zařizovací předměty - viz tabulka zařizovacích př.

ZPRACOVATEL ČÁSTI :	
DESIGN4FUNCTION	
Design4function s r.o. Ohradní 1443/24b, 140 00 Praha 4 tel.: 736 733 723, 604 565 135 e-mail: info@df4.cz	
VYPRACOVAL :	
Ing. arch. Martin Kvita	
ZODPOVÍDÁ :	
MgA. Vendula Hladíková	


NÁZEV PŘÍLOHY :					
PŮDORYS, POHLED A, POHLED B					
2.18					
1.VYDÁNÍ :	DATUM :	ZAKÁZKA :	FORMÁT :	MĚŘÍTKO :	
04/07/2016	04/07/2016	817	2 A4	1 : 50	
STUPEŇ :	DÍL :	ČÁST :	ČÍSLO :	PŘÍLOHA :	REVIZE :
DPS	D.1.1.b.100	INT	1134	2PP	00

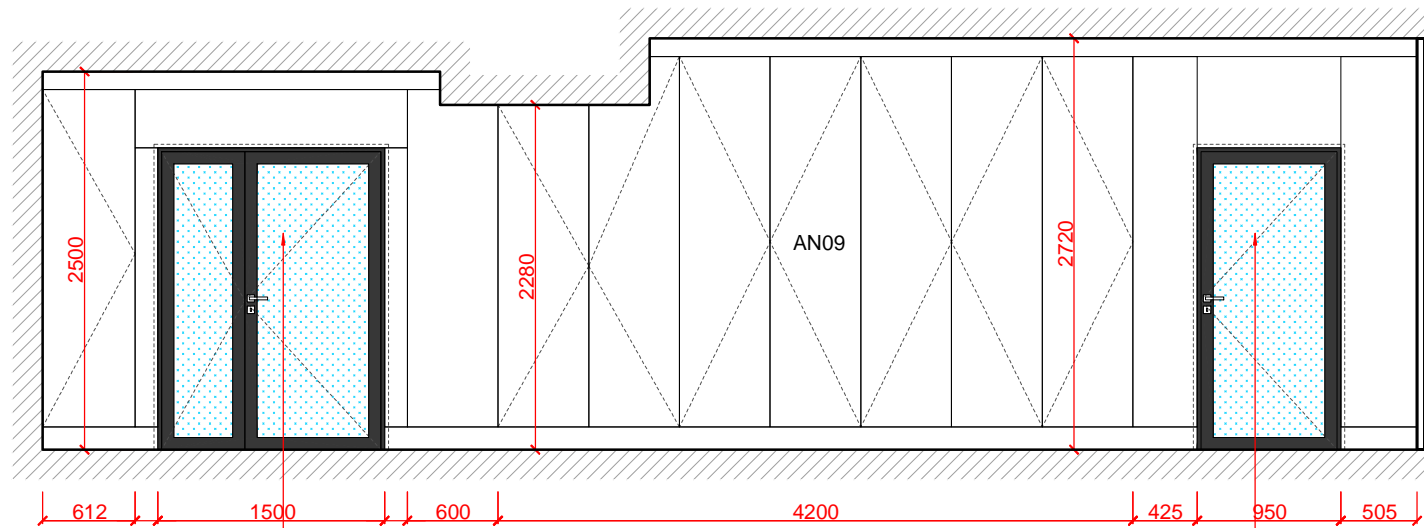

POHLED C

G12 grafika na skleněných dveřích  
označení místnosti

G12 grafika na skleněných dveřích  
označení místnosti

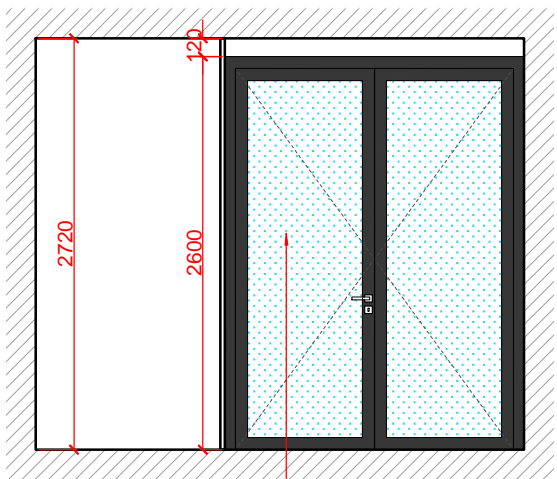

POHLED D

G12 grafika na skleněných dveřích  
označení místnosti

LEGENDA

- zásuvka
- zásuvka anténní
- zásuvka datová
- spínače svítidel
- prostor pro vyvedení kabelů z podlahy
- P0x povrchová úprava - viz tabulka povrchů
- N0x nábytek typový - viz tabulka typového nábytku
- AN0x nábytek atypický - viz tabulka atypického nábytku
- G0x grafika - viz tabulka grafiky a piktogramů
- Sx svítidla - viz tabulka svítidel
- Zx zařizovací předměty - viz tabulka zařizovacích př.

ZPRACOVATEL ČÁSTI :

**DESIGN4FUNCTION**  
Design4function s.r.o.  
Ohradní 1443/24b, 140 00 Praha 4  
tel.: 736 733 723, 604 565 135  
e-mail: info@df4.cz

VYPRACOVAL :

Ing. arch. Martin Kvita



ZODPOVÍDÁ :

MgA. Vendula Hladíková


NÁZEV PŘÍLOHY :

**POHLED C, POHLED D**  
**2.18**

1.VYDÁNÍ :	DATUM :	ZAKÁZKA :	FORMÁT :	MĚŘÍTKO :	
04/07/2016	04/07/2016	817	2 A4	1 : 50	
STUPEŇ :	DÍL :	ČÁST :	ČÍSLO :	PŘÍLOHA :	REVIZE :
DPS	D.1.1.b.100	INT	1135	2PP	00

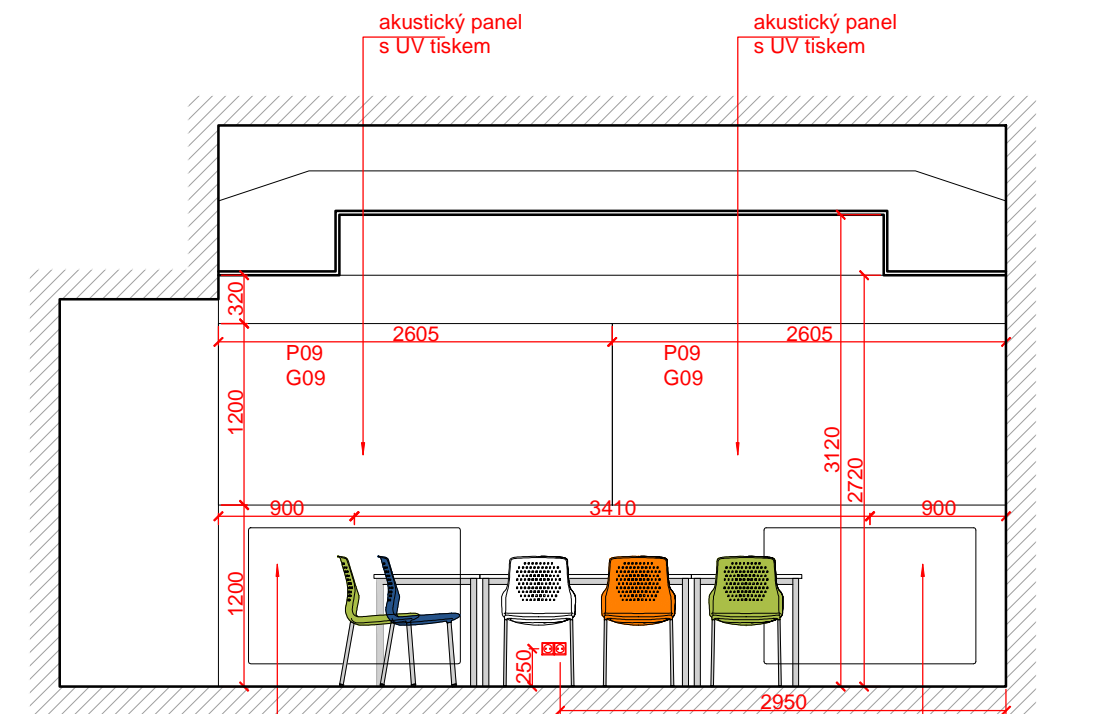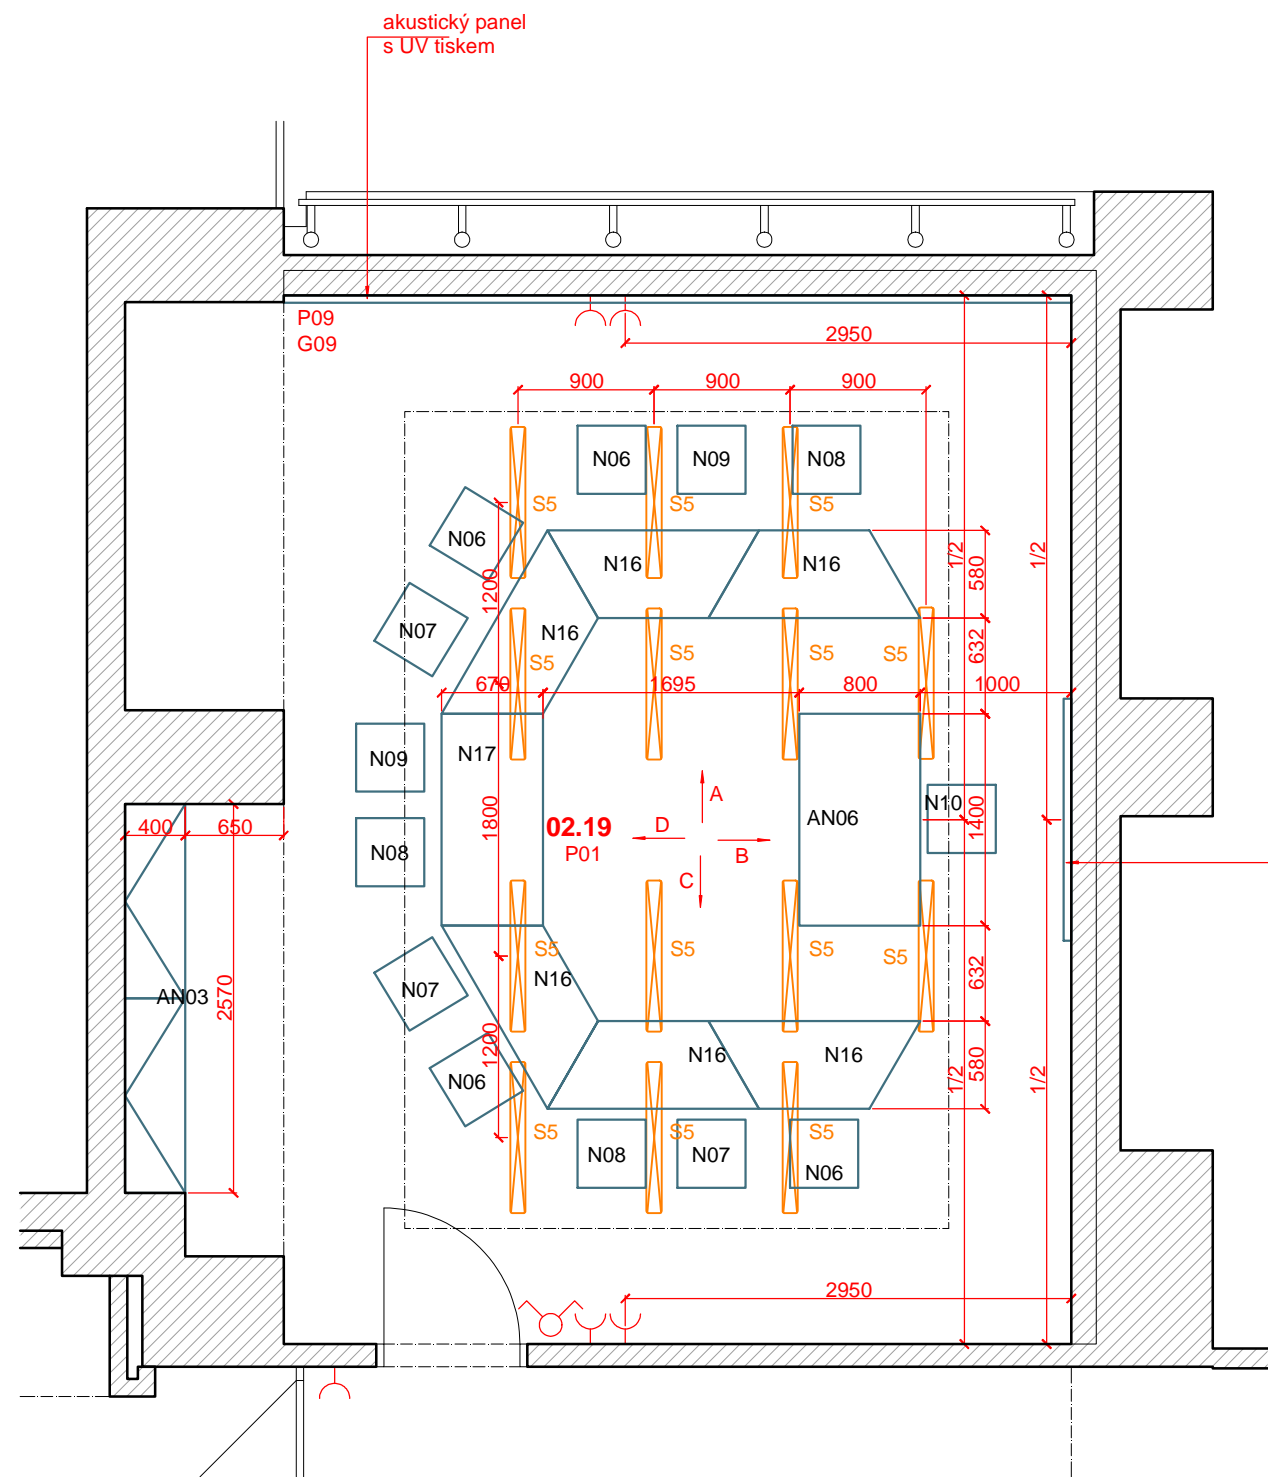

POHLED A

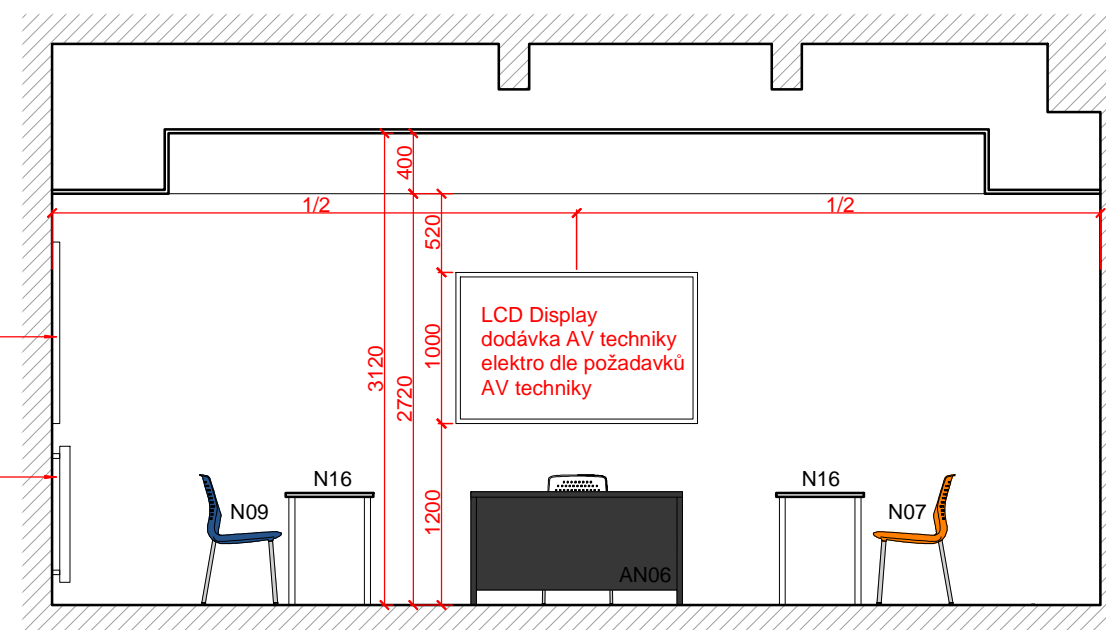


POHLED B

# LEGENDA

	zásuvka	P0x	povrchová úprava - viz tabulka povrchů
	zásuvka anténní	N0x	nábytek typový - viz tabulka typového nábytku
	zásuvka datová	AN0x	nábytek atypický - viz tabulka atypického nábytku
	spínače svítidel	G0x	grafika - viz tabulka grafiky a piktogramů
	čidlo	Sx	svítidla - viz tabulka svítidel
		Zx	zařizovací předměty - viz tabulka zařizovacích př.

ZPRACOVATEL ČÁSTI :	
<b>DESIGN4FUNCTION</b> Design4function s r.o. Ohradní 1443/24b, 140 00 Praha 4 tel.: 736 733 723, 604 565 135 e-mail: info@df4.cz	
VYPRACOVAL :	Ing. arch. Martin Kvita
ZODPOVÍDÁ :	MgA. Vendula Hladíková


NÁZEV PŘÍLOHY :					
PŮDORYS, POHLED A, POHLED B <b>2.19</b>					
1.VYDÁNÍ :	DATUM :	ZAKÁZKA :	FORMÁT :	MĚŘÍTKO :	
04/07/2016	04/07/2016	817	2 A4	1 : 50	
STUPEŇ :	DÍL :	ČÁST :	ČÍSLO :	PŘÍLOHA :	REVIZE :
DPS	D.1.1.b.100	INT	1136	2PP	00

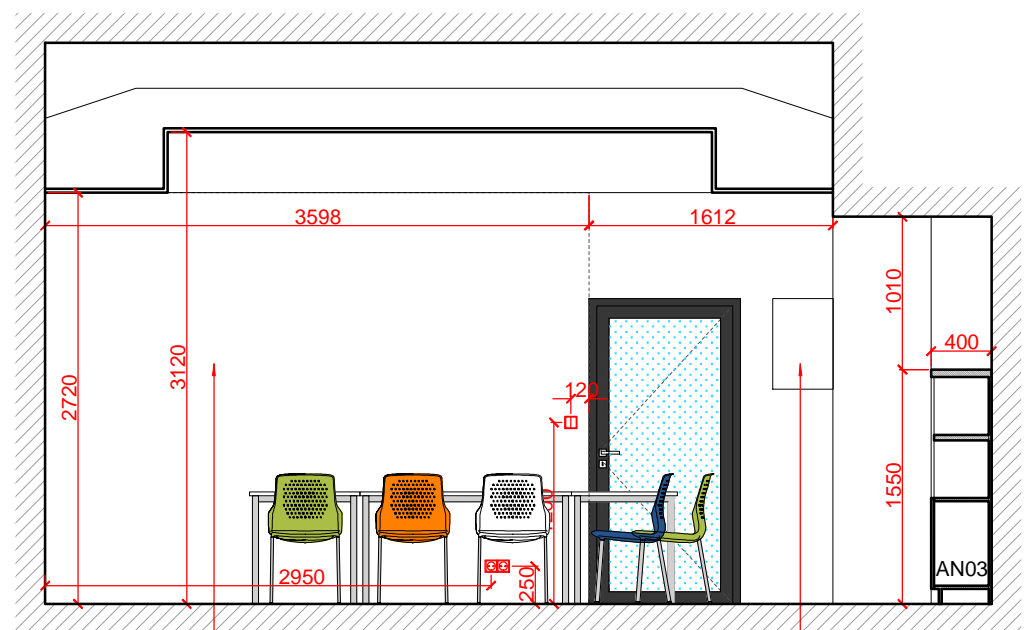

POHLED C

G10 stylizovaná mapa světa  
černobílá, dle návrhu grafika

revizní dvířka do zdiva  
s SDK deskou

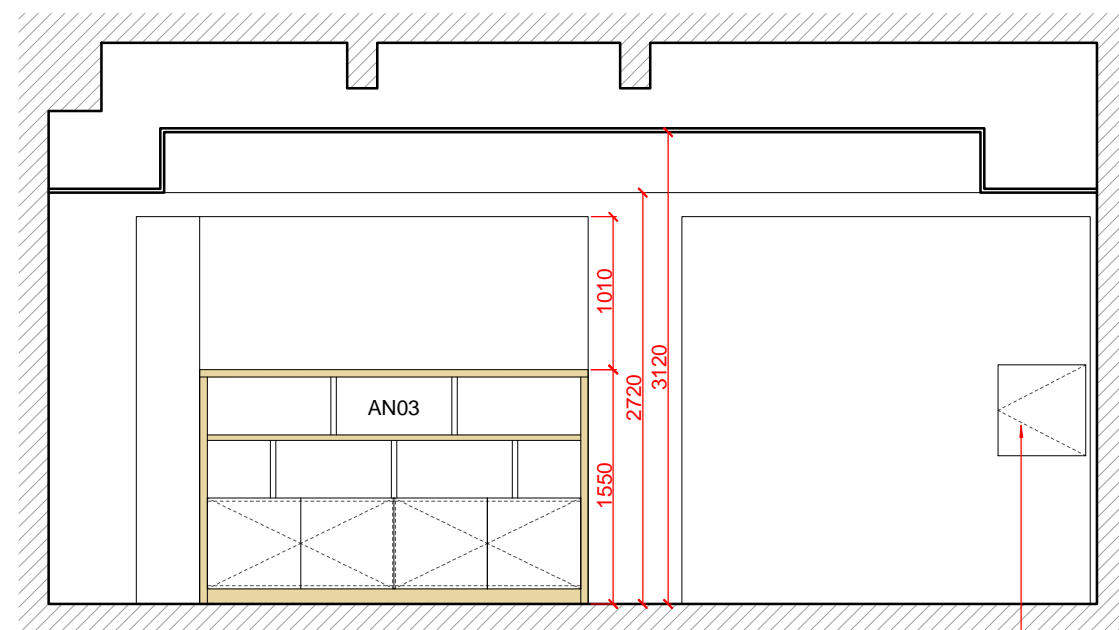

POHLED D



revizní dvířka do zdiva  
s SDK deskou

## LEGENDA

	zásuvka	P0x	povrchová úprava - viz tabulka povrchů
	zásuvka anténní	N0x	nábytek typový - viz tabulka typového nábytku
	zásuvka datová	AN0x	nábytek atypický - viz tabulka atypického nábytku
	spínače svítidel	G0x	grafika - viz tabulka grafiky a piktogramů
	čidlo	Sx	svítidla - viz tabulka svítidel
		Zx	zařizovací předměty - viz tabulka zařizovacích př.

ZPRACOVATEL ČÁSTI :	
<b>DESIGN4FUNCTION</b> Design4function s r.o. Ohradní 1443/24b, 140 00 Praha 4 tel.: 736 733 723, 604 565 135 e-mail: info@df4.cz	
VYPRACOVAL :	
Ing. arch. Martin Kvita	
ZODPOVÍDÁ :	
MgA. Vendula Hladíková	

NÁZEV PŘÍLOHY :					
POHLED C, POHLED D					
2.19					
1.VYDÁNÍ :	DATUM :	ZAKÁZKA :	FORMÁT :	MĚŘÍTKO :	
04/07/2016	04/07/2016	817	2 A4	1 : 50	
STUPĚŇ :	DÍL :	ČÁST :	ČÍSLO :	PŘÍLOHA :	REVIZE :
DPS	D.1.1.b.100	INT	1137	2PP	00

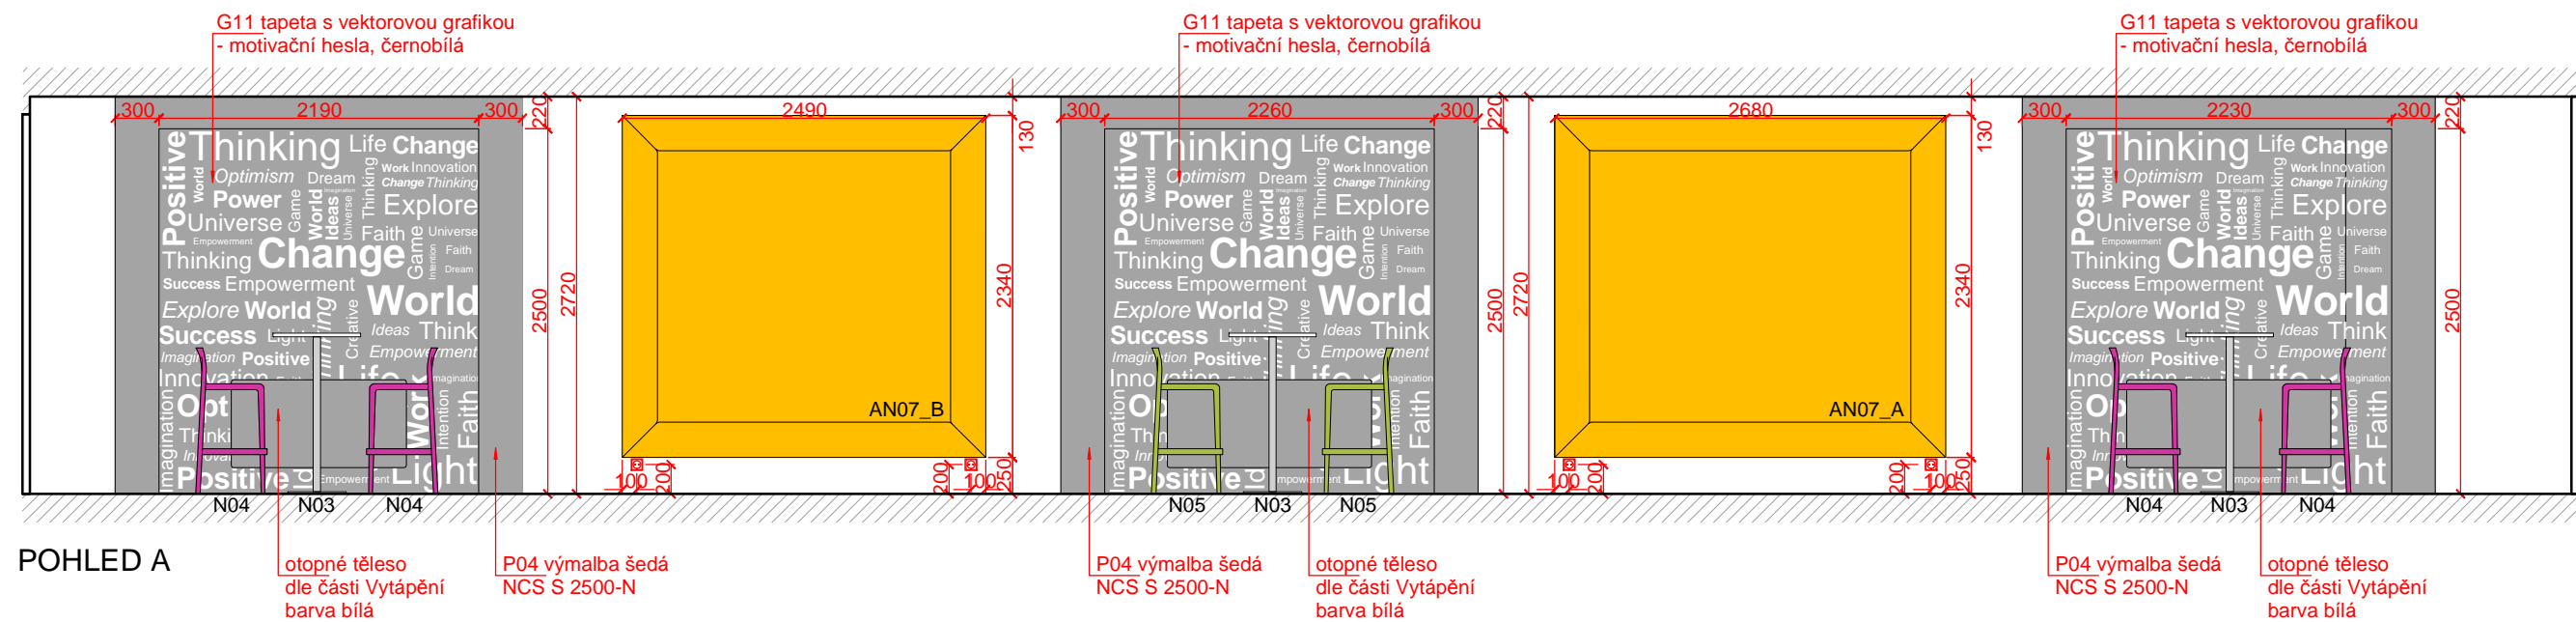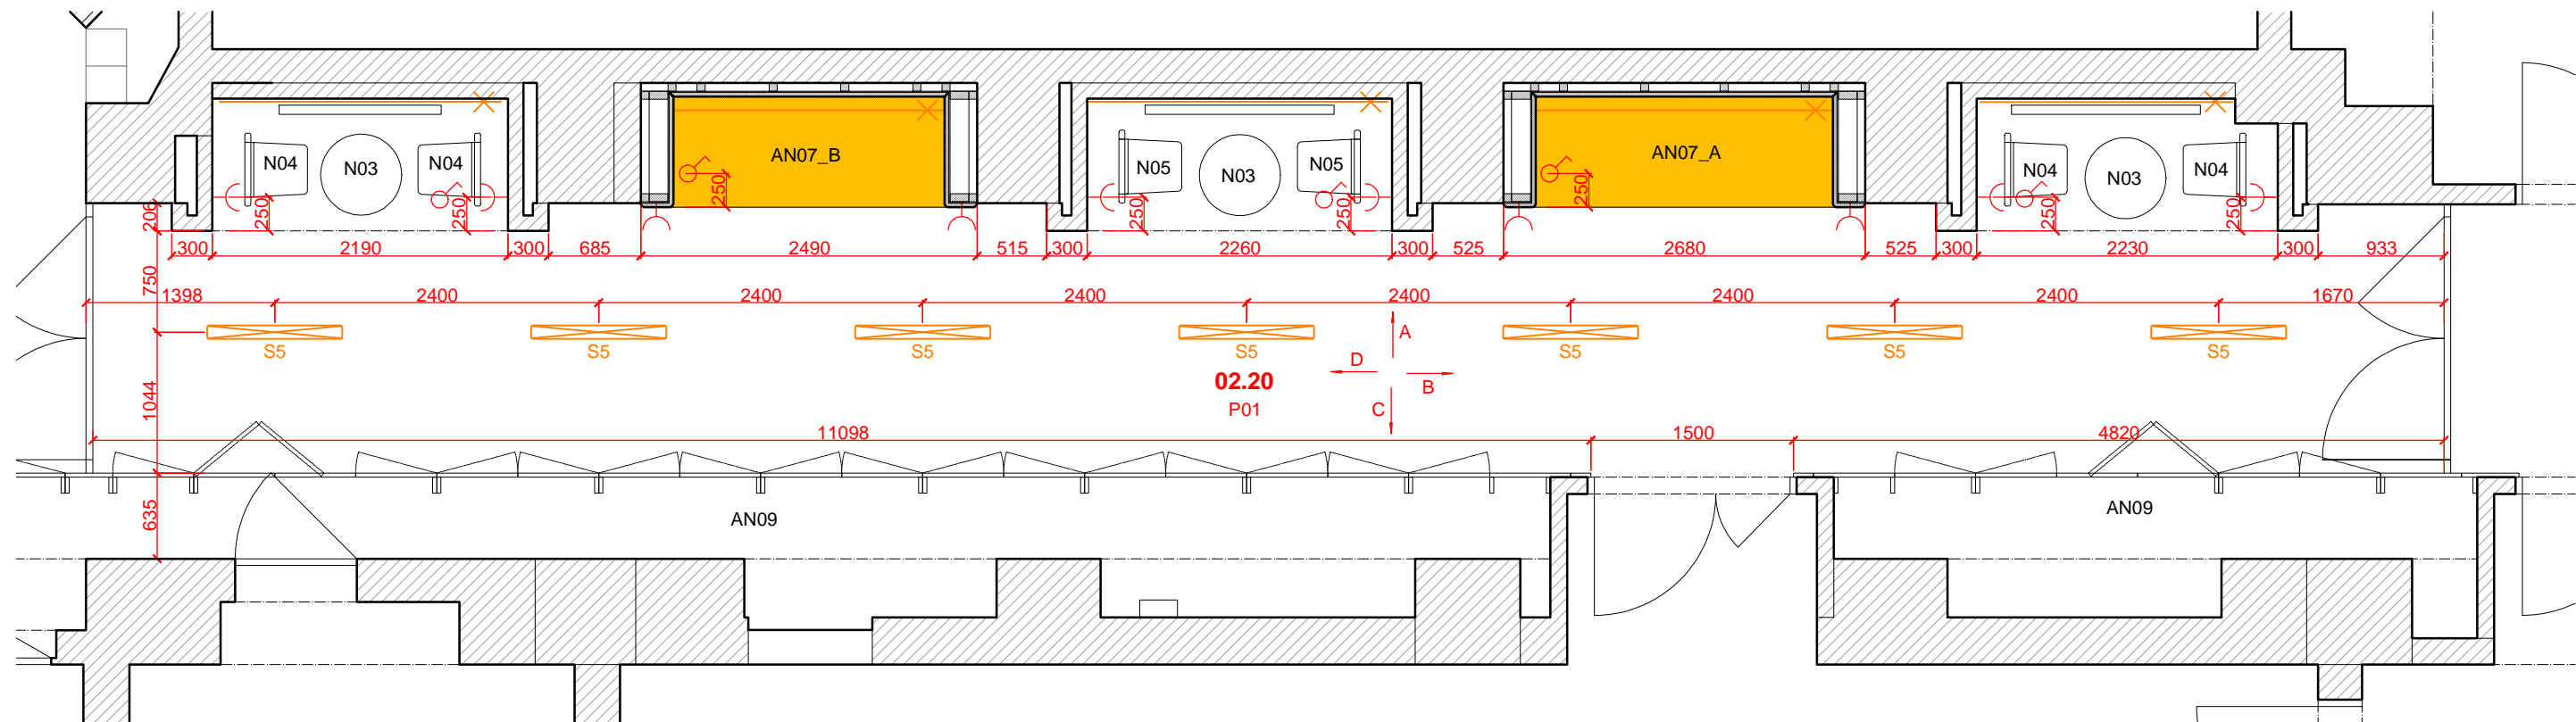


POHLED A

ZPRACOVATEL ČÁSTI :  
**DESIGN4FUNCTION**  
Design4function s.r.o.  
Ohradní 1443/24b, 140 00 Praha 4  
tel.: 736 733 723, 604 565 135  
e-mail: info@df4.cz

VYPRACOVAL :  
Ing. arch. Martin Kvita


ZODPOVÍDÁ :  
MgA. Vendula Hladíková

NÁZEV PŘÍLOHY : <b>PŮDORYS, POHLED A</b> <b>2.20</b>					
1.VYDÁNÍ :	DATUM :	ZAKÁZKA :	FORMÁT :	MĚŘÍTKO :	
04/07/2016	04/07/2016	817	2 A4	1 : 50	
STUPEŇ :	DÍL :	ČÁST :	ČÍSLO :	PŘÍLOHA :	REVIZE :
DPS	D.1.1.b.100	INT	1138	2PP	00

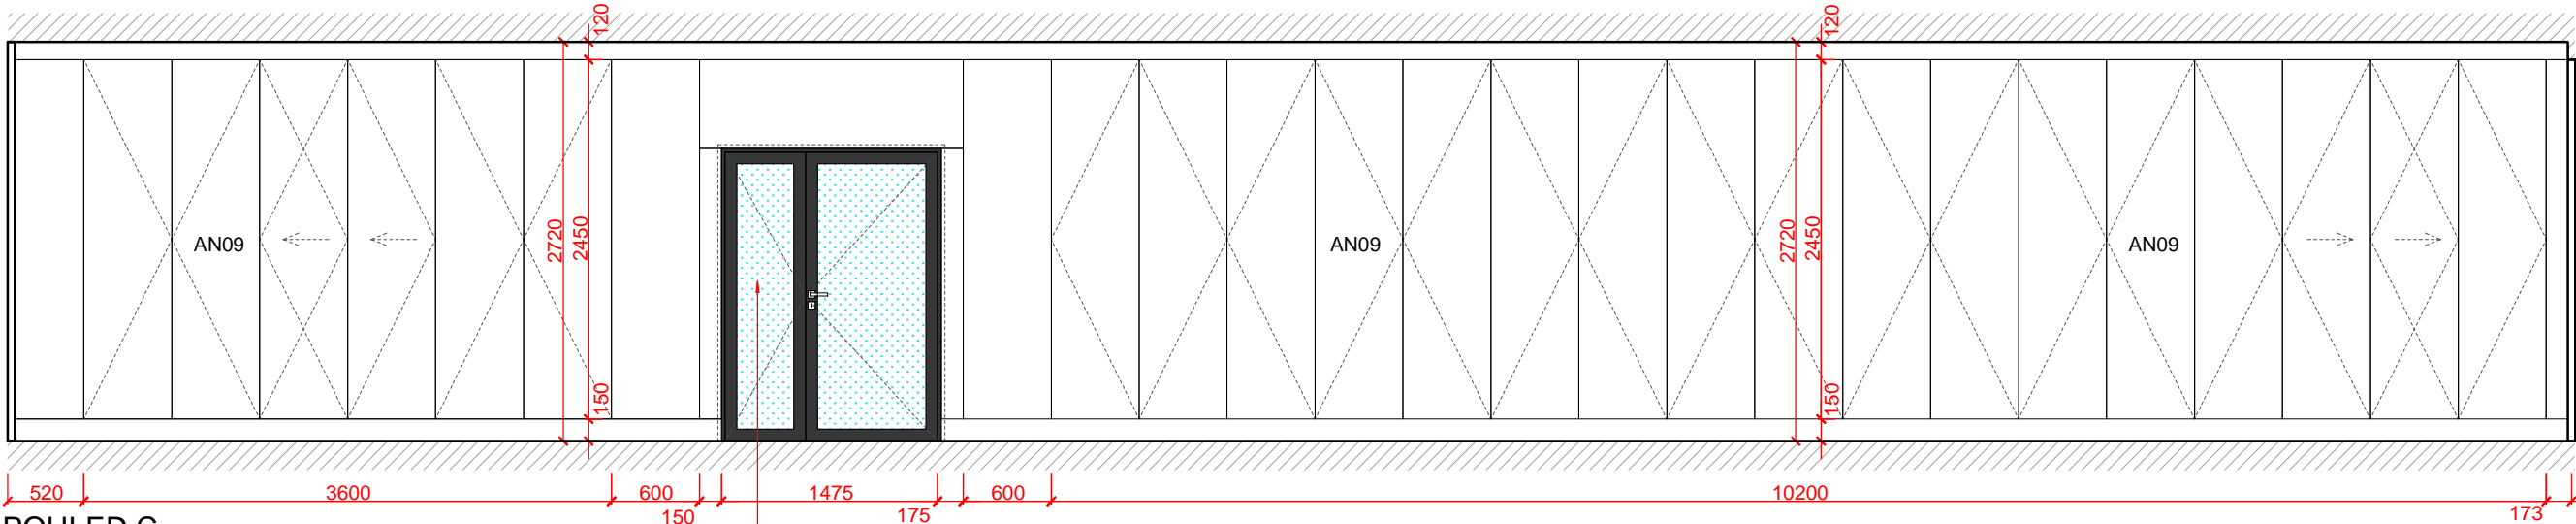


POHLED C

G12 grafika na skleněných dveřích  
označení místnosti

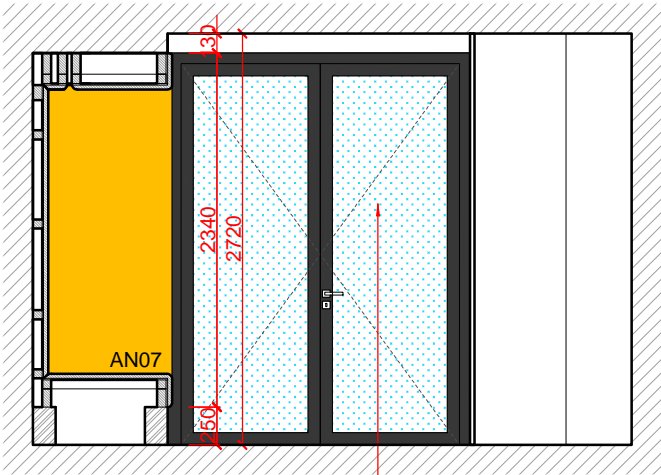

POHLED B

G12 grafika na skleněných dveřích  
označení místnosti

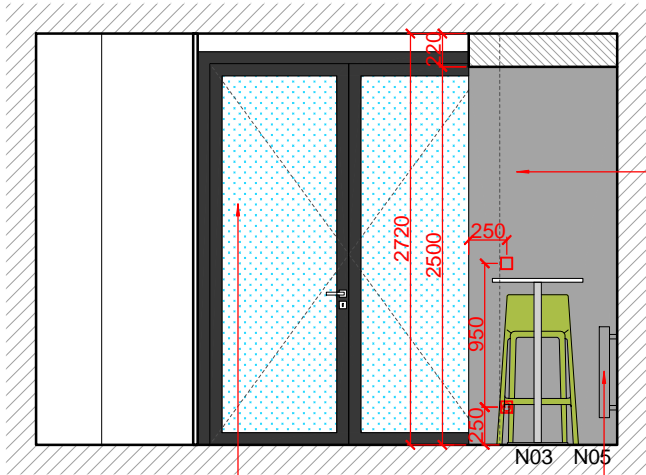

POHLED D

G12 grafika na skleněných dveřích  
označení místnosti

P04 výmalba šedá  
NCS S 2500-N

otopné těleso  
dle části Vytápění  
barva bílá

ZPRACOVATEL ČÁSTI :

**DESIGN4FUNCTION**  
Design4function s.r.o.  
Ohradní 1443/24b, 140 00 Praha 4  
tel.: 736 733 723, 604 565 135  
e-mail: info@df4.cz

VYPRACOVAL :


Ing. arch. Martin Kvita

ZODPOVÍDÁ :

MgA. Vendula Hladíková

NÁZEV PŘÍLOHY :					
POHLED B, POHLED C, POHLED D					
2.20					
1.VYDÁNÍ :	DATUM :	ZAKÁZKA :	FORMÁT :	MĚŘÍTKO :	
04/07/2016	04/07/2016	817	2 A4	1 : 50	
STUPEŇ :	DÍL :	ČÁST :	ČÍSLO :	PŘÍLOHA :	REVIZE :
DPS	D.1.1.b.100	INT	1139	2PP	00

DATUM REVIZE	VYPRACOVAL	VYDAL	POPIS REVIZE

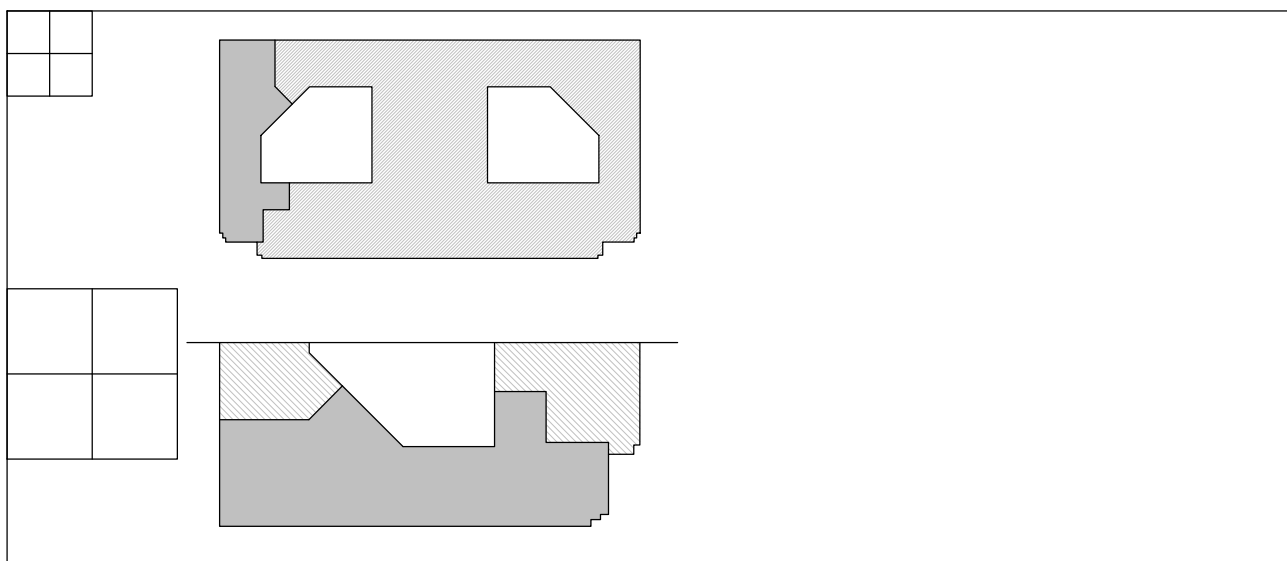

± 0,000 = 185.230m n.m. Bpv

INVESTOR :

**Ministerstvo zemědělství**

Těšnov 65/17, Praha 1, 11000

IC: 00020478

ARCHITEKT :

**DESIGN4FUNCTION**

Design4function s.r.o.  
Ohradní 1443/24b, 140 00 Praha 4  
tel.: 736 733 723, 604 565 135  
e-mail: info@df4.cz

GENERÁLNÍ PROJEKTANT :



**STOPRO SPOL. S R.O.**

Radlická 37/901, 150 00 Praha 5  
tel.: 251 081 411  
e-mail: stopro@stopro.cz  
www.stopro.cz

ZPRACOVATEL ČÁSTI :

**DESIGN4FUNCTION**

Design4function s.r.o.  
Ohradní 1443/24b, 140 00 Praha 4  
tel.: 736 733 723, 604 565 135  
e-mail: info@df4.cz

HIP :

Ing. arch. Pavel Hrček

VYPRACOVAL :

Ing. arch. Martin Kvita

ZODPOVÍDÁ :

Ing. arch. Martin Kvita

AKCE :

**VÝUKOVÉ PROSTORY MZe**

Vestavba učeben ve 2. PP – budova Ministerstva zemědělství  
Těšnov 65/17, Praha 1, 11000

STUPEŇ DOKUMENTACE :

**DOKUMENTACE PRO PROVEDENÍ STAVBY**

DÍL :

**D.1.1.b.100**

ČÁST :

**INTERIÉR**

NÁZEV PŘÍLOHY :

**VÝKRESY  
ATYPICKÉHO NÁBYTKU**

1.VYDÁNÍ :

**04/07/2016**

DATUM :

**04/07/2016**

ZAKÁZKA :

**817**

PARÉ :

FORMÁT :

MĚŘÍTKO :

STUPEŇ :

**DPS**

DÍL :

**D.1.1.b.100**

ČÁST :

**INT**

ČÍSLO :


**2001-13**

PŘÍLOHA :


**AN**

REVIZE :


**00**

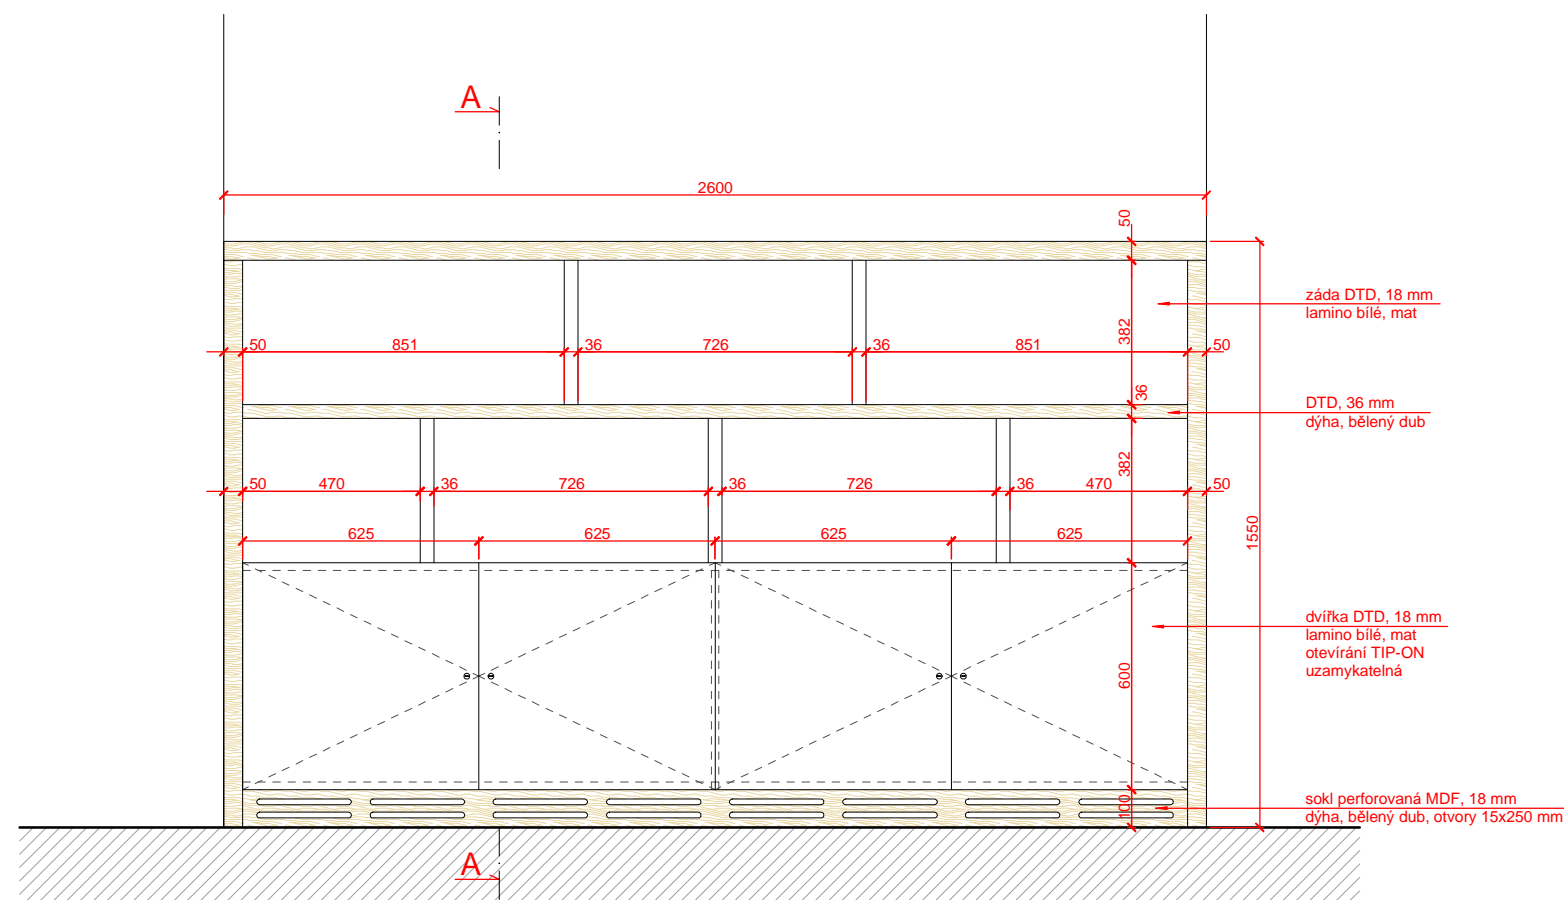

NÁRYS

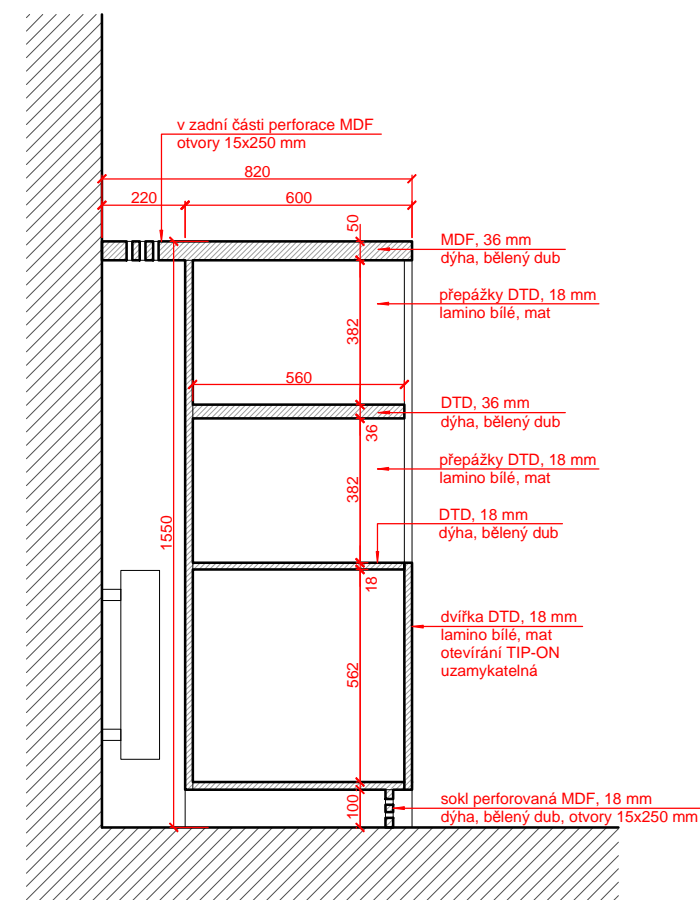

ŘEZ A - A

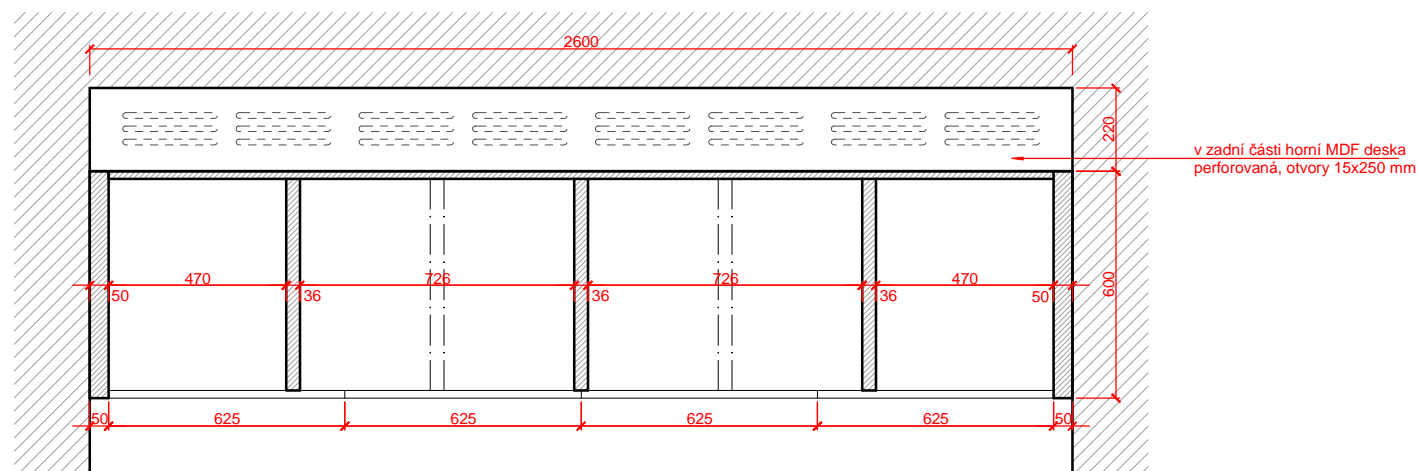


PŮDORYS

POZN.: - tato schémata mají informativní charakter.  
Nejedná se o dílenskou dokumentaci.  
Všechny rozměry je nutno přizpůsobit dle skutečného provedení stavby  
- před výrobou bude dílenská dokumentace předložena architektovi ke schválení  
- všechny povrchy podléhají vzorkování a je nutné je předložit architektovi a investorovi ke schválení.


ZPRACOVATEL ČÁSTI :	
DESIGN4FUNCTION	
Design4function s r.o. Ohradní 1443/24b, 140 00 Praha 4 tel.: 736 733 723, 604 565 135 e-mail: info@df4.cz	
VYPRACOVAL :	
Ing. arch. Martin Kvita	
ZODPOVÍDÁ :	
MgA. Vendula Hladíková	

NÁZEV PŘÍLOHY :					
VESTAVNÁ KNIHOVNA					
AN01					
1.VYDÁNÍ :	DATUM :	ZAKÁZKA :	FORMÁT :	MĚŘÍTKO :	
04/07/2016	04/07/2016	817	2 A4	1 : 20	
STUPEŇ :	DÍL :	ČÁST :	ČÍSLO :	PŘÍLOHA :	REVIZE :
DPS	D.1.1.b.100	INT	2001	2PP	00




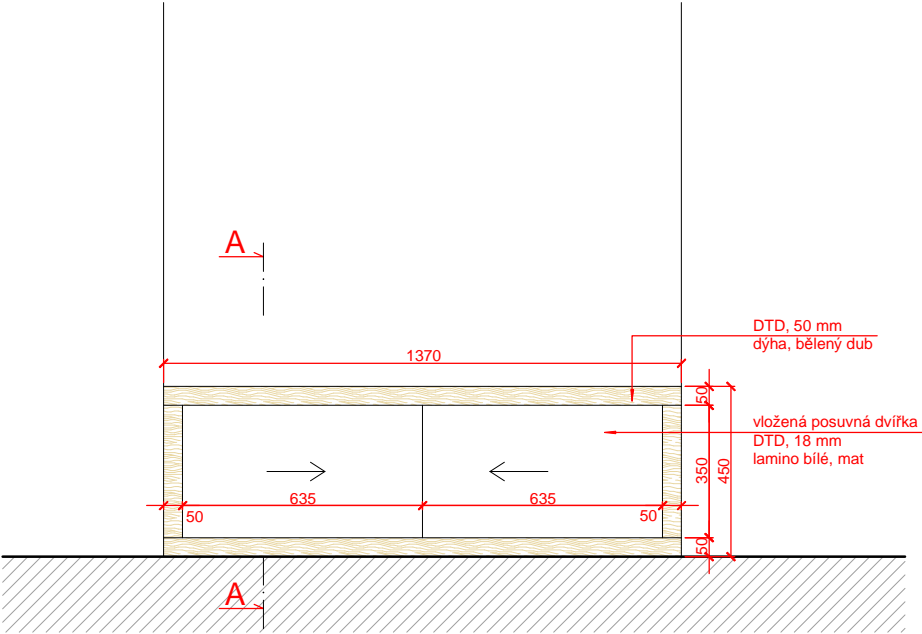

NÁRYS

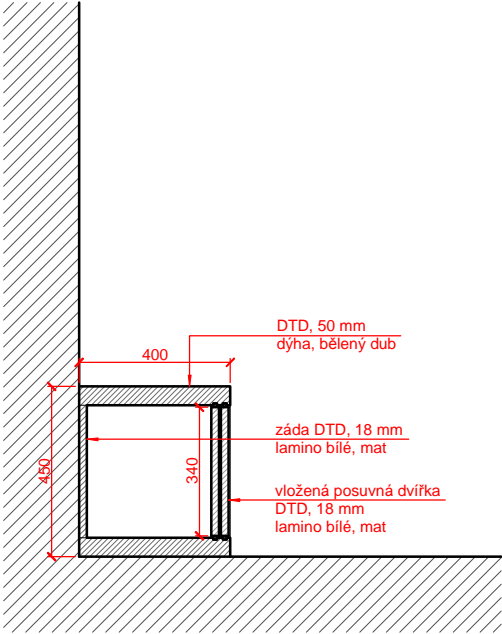

ŘEZ A - A

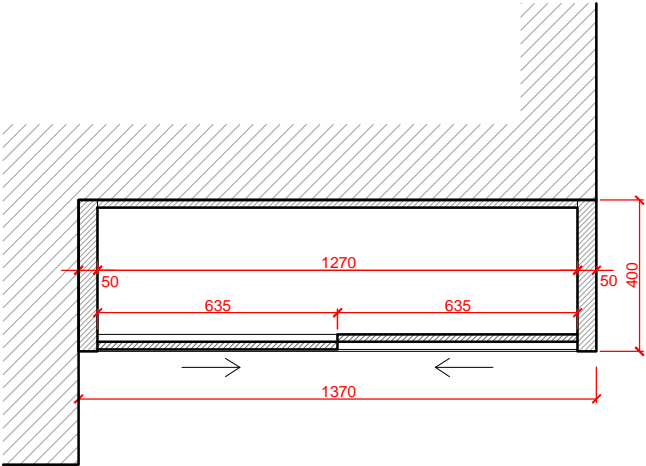


PŮDORYS


POZN.: - tato schémata mají informativní charakter.  
Nejedná se o dílenskou dokumentaci.  
Všechny rozměry je nutno přizpůsobit dle  
skutečného provedení stavby  
- před výrobou bude dílenská dokumentace  
předložena architektovi ke schválení  
- všechny povrchy podléhají vzorkování a je  
nutné je předložit architektovi a  
investorovi ke schválení.

ZPRACOVATEL ČÁSTI :				
DESIGN4FUNCTION Design4function s r.o. Ohradní 1443/24b, 140 00 Praha 4 tel.: 736 733 723, 604 565 135 e-mail: info@df4.cz				
VYPRACOVAL :				
Ing. arch. Martin Kvita				
ZODPOVÍDÁ :				
MgA. Vendula Hladíková				


NÁZEV PŘÍLOHY :				
NÍZKÁ SKŘÍŇ AN02				
1.VYDÁNÍ :	DATUM :	ZAKÁZKA :	FORMÁT :	MĚŘÍTKO :
04/07/2016	04/07/2016	817	2 A4	1 : 20
STUPEŇ :	DÍL :	ČÁST :	ČÍSLO :	PŘÍLOHA :
DPS	D.1.1.b.100	INT	2002	2PP
				REVIZE :
				00

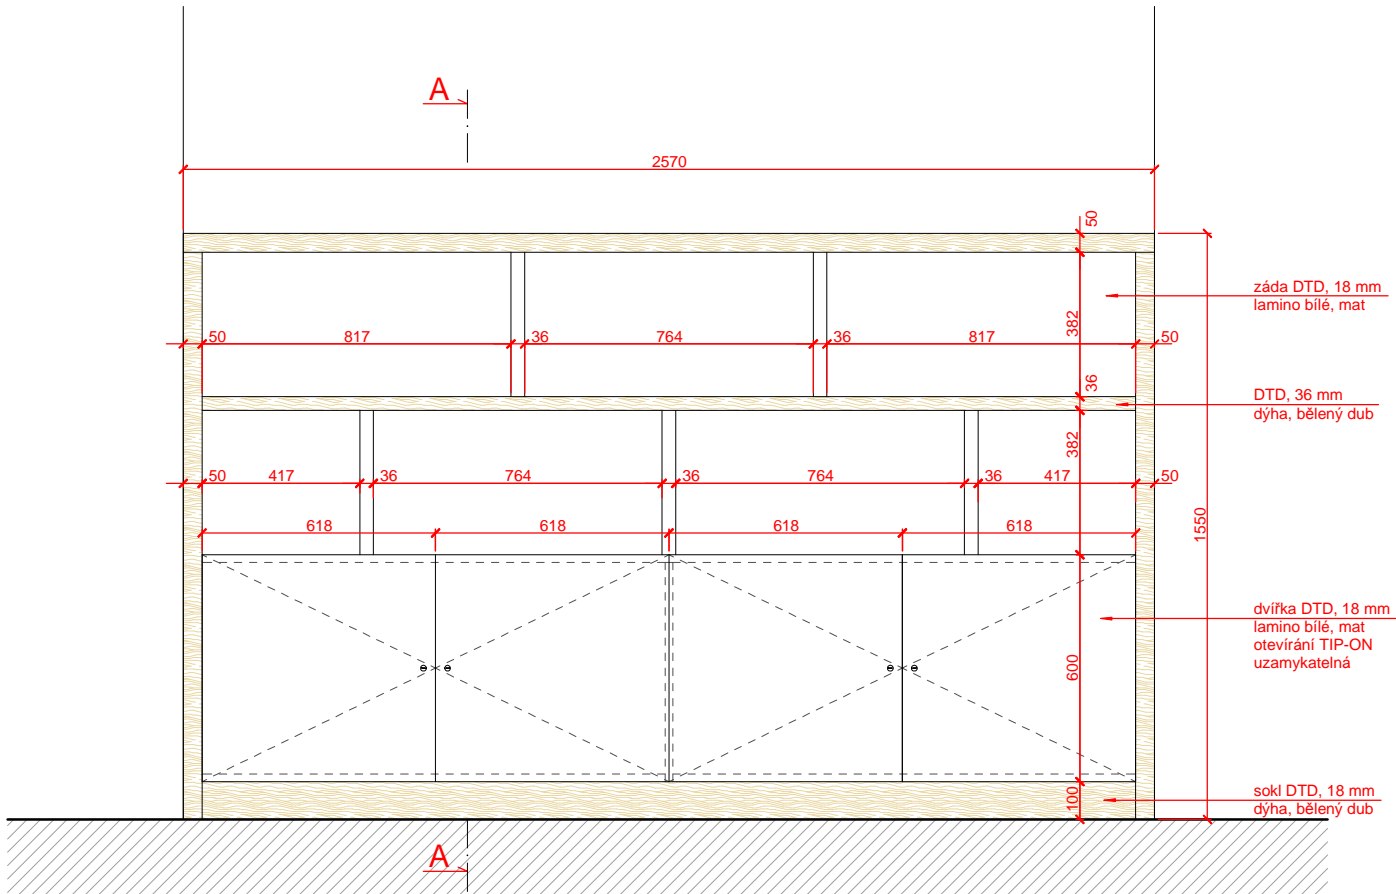

NÁRYS

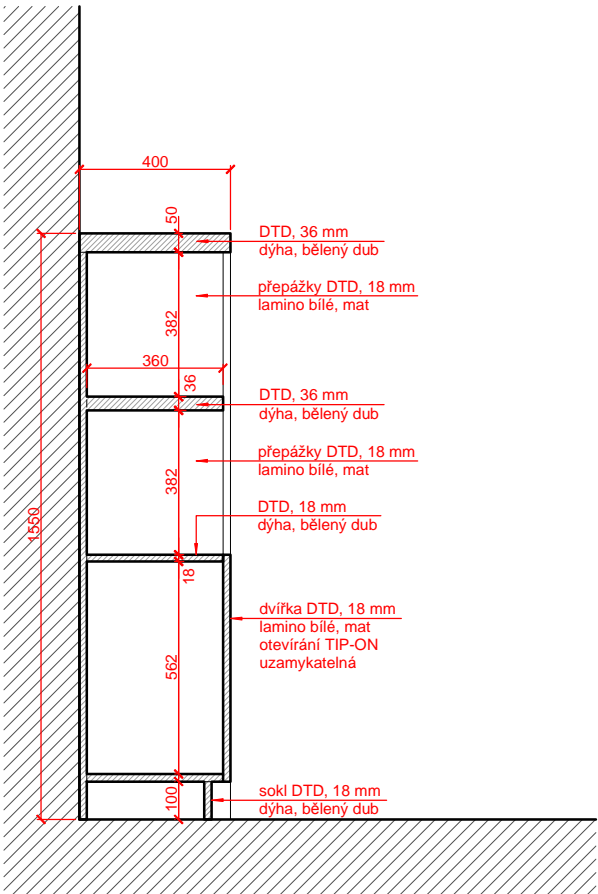

ŘEZ A - A

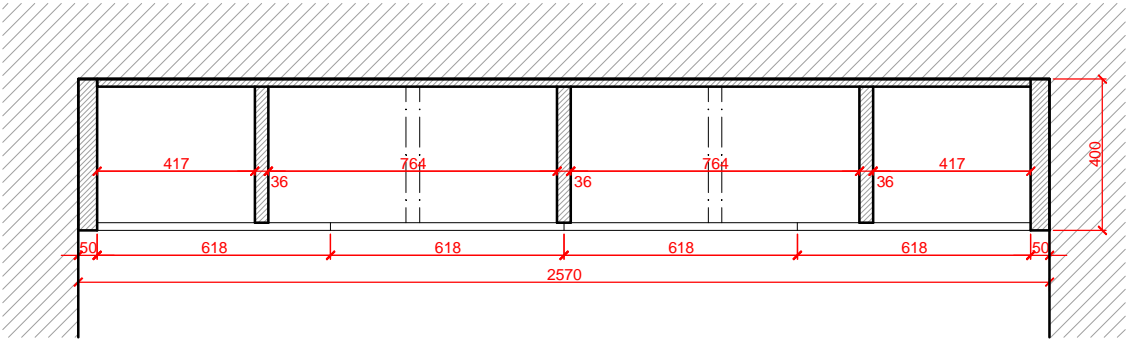


PŮDORYS


POZN.: - tato schémata mají informativní charakter. Nejedná se o dílenskou dokumentaci. Všechny rozměry je nutno přizpůsobit dle skutečného provedení stavby  
- před výrobou bude dílenská dokumentace předložena architektovi ke schválení  
- všechny povrchy podléhají vzorkování a je nutné je předložit architektovi a investorovi ke schválení.

ZPRACOVATEL ČÁSTI :	
DESIGN4FUNCTION	
Design4function s r.o. Ohradní 1443/24b, 140 00 Praha 4 tel.: 736 733 723, 604 565 135 e-mail: info@df4.cz	
VYPRACOVAL :	
Ing. arch. Martin Kvita	
ZODPOVÍDÁ :	
MgA. Vendula Hladíková	


NÁZEV PŘÍLOHY :					
VESTAVNÁ KNIHOVNA					
AN03					
1.VYDÁNÍ :	DATUM :	ZAKÁZKA :	FORMÁT :	MĚŘÍTKO :	
04/07/2016	04/07/2016	817	2 A4	1 : 20	
STUPEŇ :	DÍL :	ČÁST :	ČÍSLO :	PŘÍLOHA :	REVIZE :
DPS	D.1.1.b.100	INT	2003	2PP	00

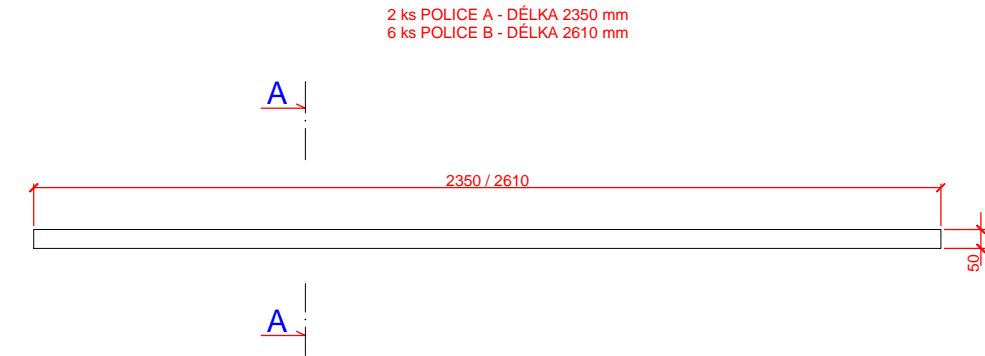

NÁRYS

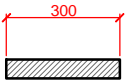

ŘEZ A - A

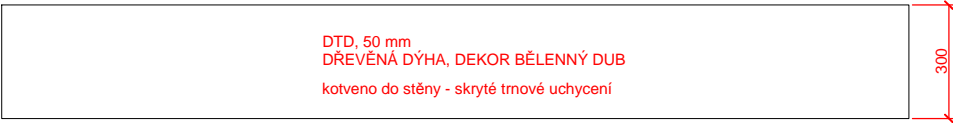

PŮDORYS

POZN.: - tato schémata mají informativní charakter.  
Nejedná se o dílenskou dokumentaci.  
Všechny rozměry je nutno přizpůsobit dle  
skutečného provedení stavby  
- před výrobou bude dílenská dokumentace  
předložena architektovi ke schválení  
- všechny povrchy podléhají vzorkování a je  
nutné je předložit architektovi a  
investorovi ke schválení.

ZPRACOVATEL ČÁSTI :

DESIGN4FUNCTION

Design4function s r.o.  
Ohradní 1443/24b, 140 00 Praha 4  
tel.: 736 733 723, 604 565 135  
e-mail: info@df4.cz


VYPRACOVAL :

Ing. arch. Martin Kvita


ZODPOVÍDÁ :

MgA. Vendula Hladíková


NÁZEV PŘÍLOHY :					
POLICE AN04					
1.VYDÁNÍ :	DATUM :	ZAKÁZKA :	FORMÁT :	MĚŘÍTKO :	
04/07/2016	04/07/2016	817	2 A4	1 : 20	
STUPEŇ :	DÍL :	ČÁST :	ČÍSLO :	PŘÍLOHA :	REVIZE :
DPS	D.1.1.b.100	INT	2004	2PP	00

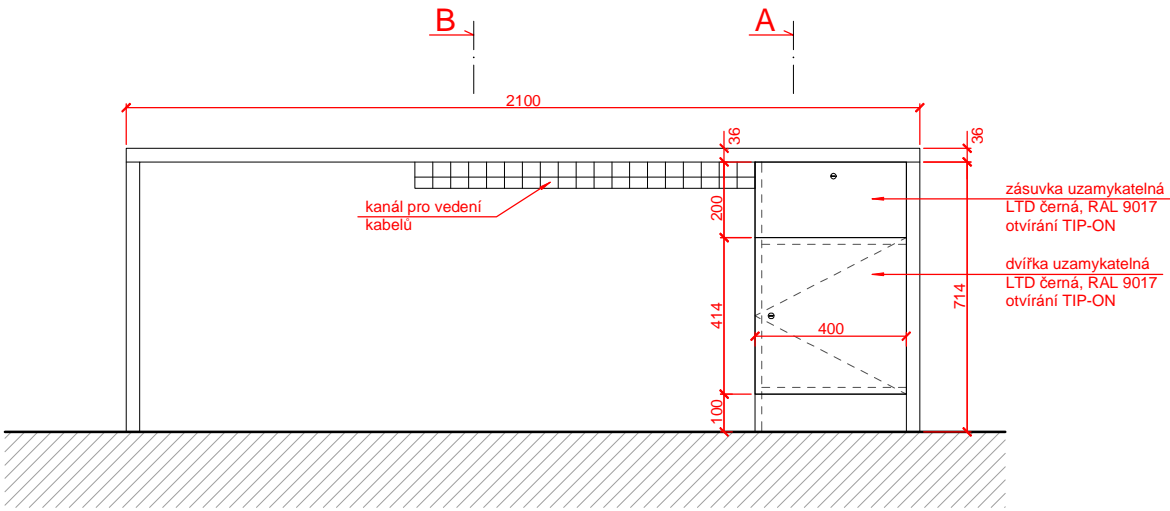


NÁRYS

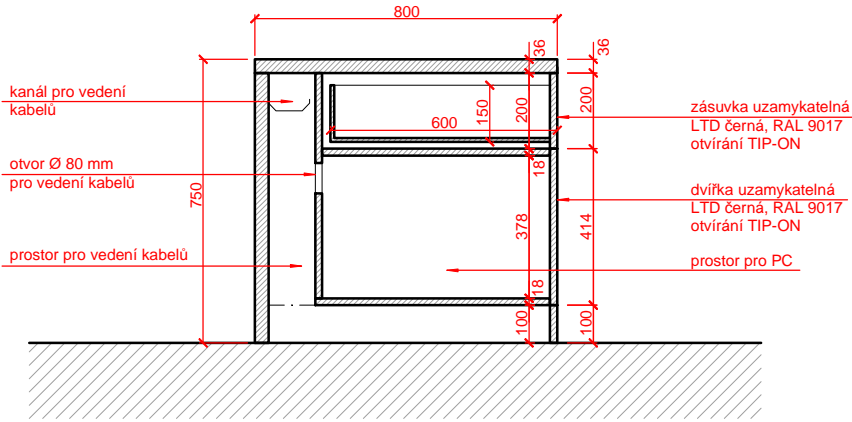


ŘEZ A - A

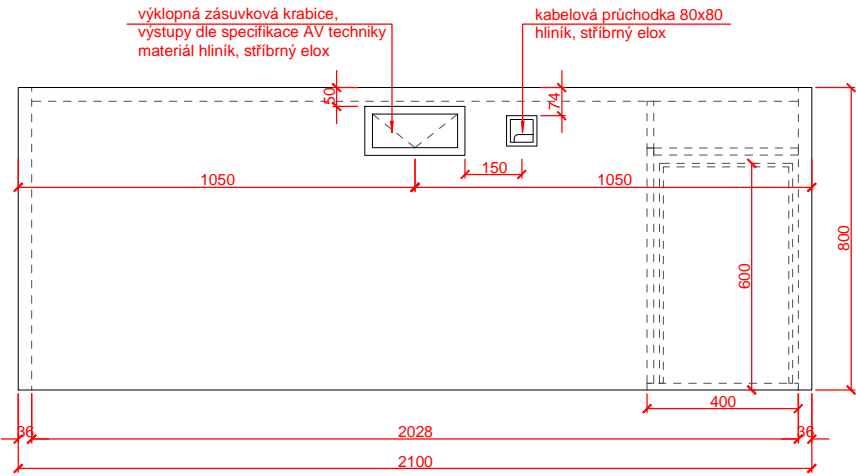


PŮDORYS

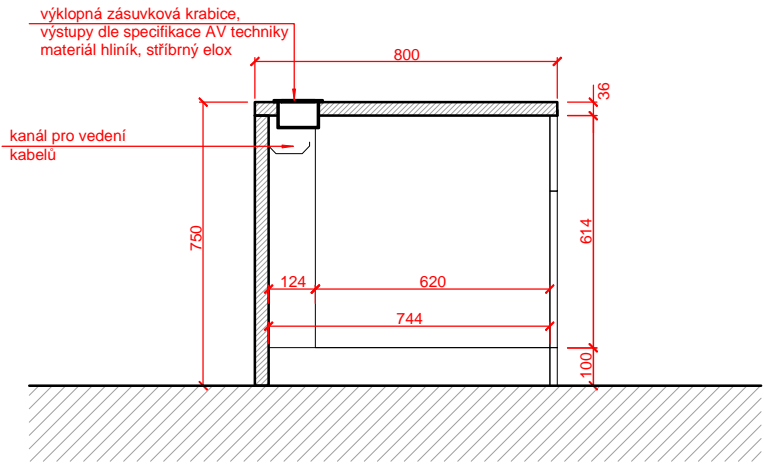

ŘEZ B-B

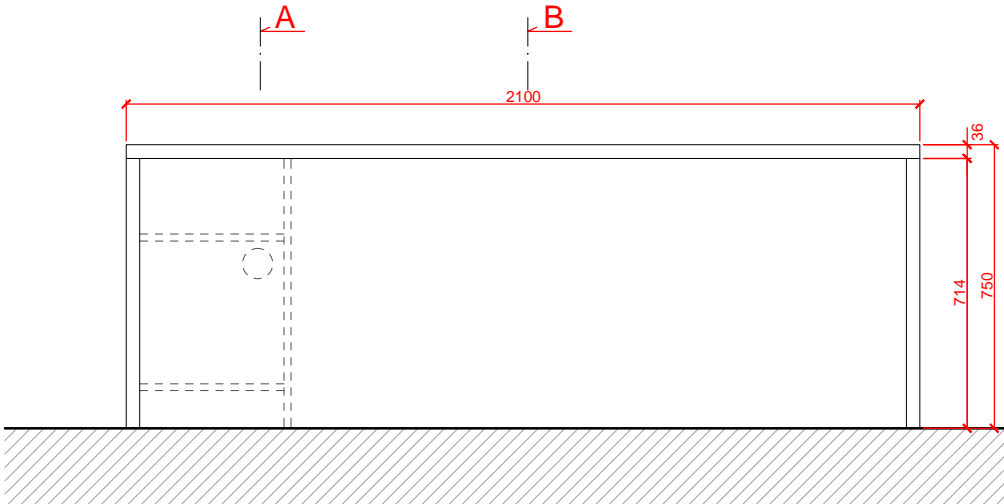

NÁRYS

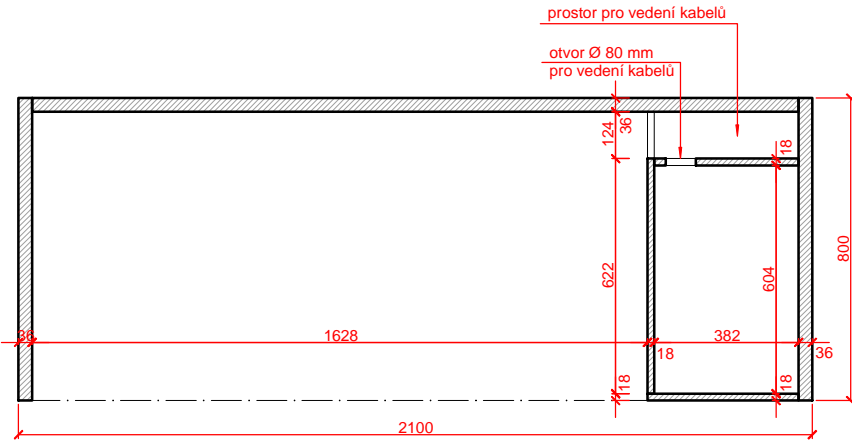


ŘEZ C-C


POZN.: - tato schémata mají informativní charakter. Nejedná se o dílenskou dokumentaci. Všechny rozměry je nutno přizpůsobit dle skutečného provedení stavby - před výrobou bude dílenská dokumentace předložena architektovi ke schválení - všechny povrchy podléhají vzorkování a je nutné je předložit architektovi a investorovi ke schválení.

ZPRACOVATEL ČÁSTI :	
DESIGN4FUNCTION Design4function s.r.o. Ohradní 1443/24b, 140 00 Praha 4 tel.: 736 733 723, 604 565 135 e-mail: info@df4.cz	
VYPRACOVAL :	
Ing. arch. Martin Kvita	
ZODPOVÍDÁ :	
MgA. Vendula Hladíková	


NÁZEV PŘÍLOHY :					
KATEDROVÝ STŮL AN05					
1.VYDÁNÍ :	DATUM :	ZAKÁZKA :	FORMÁT :	MĚŘÍTKO :	
04/07/2016	04/07/2016	817	2 A4	1 : 20	
STUPEŇ :	DÍL :	ČÁST :	ČÍSLO :	PŘÍLOHA :	REVIZE :
DPS	D.1.1.b.100	INT	2005	2PP	00

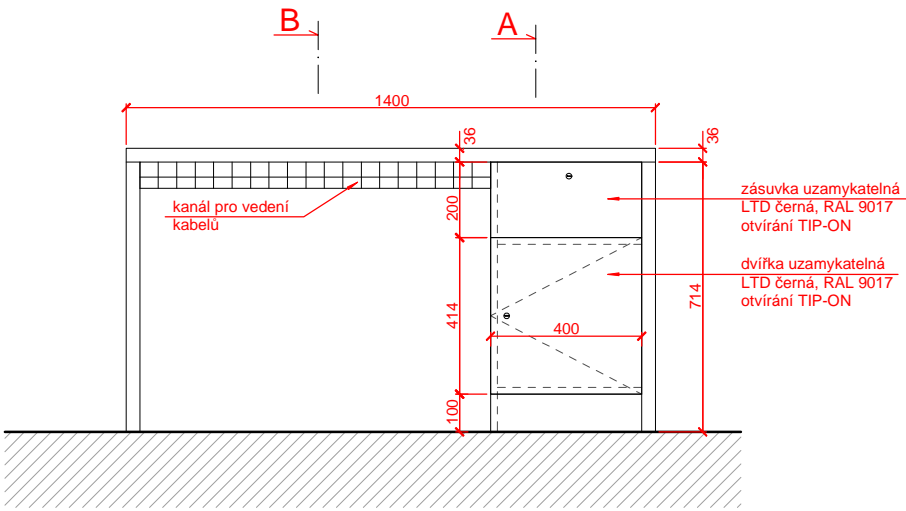


NÁRYS

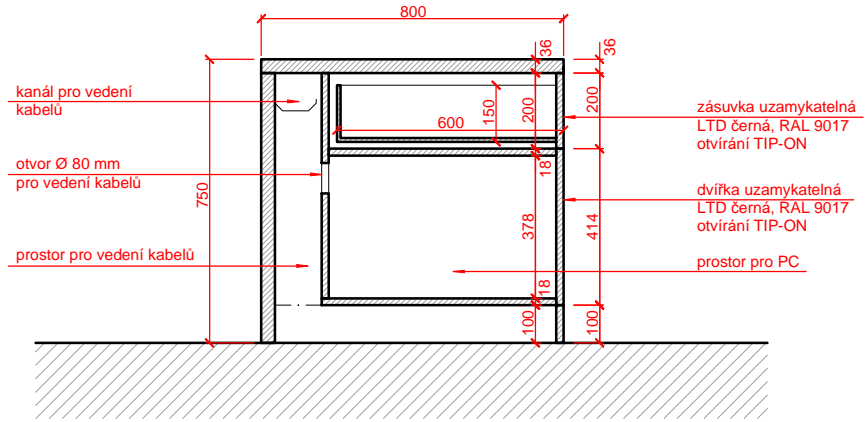


ŘEZ A - A

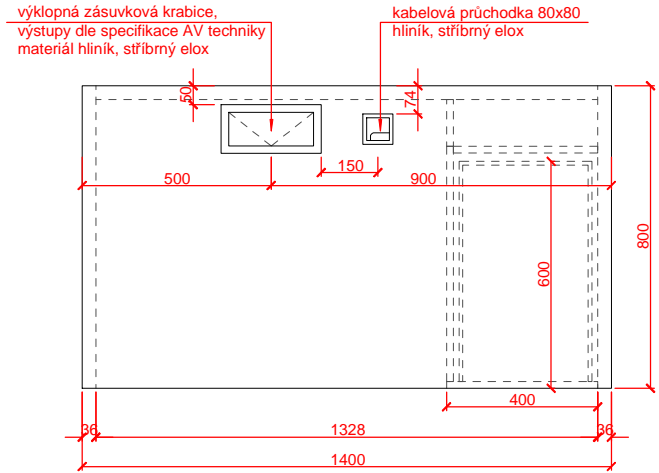

PŮDORYS

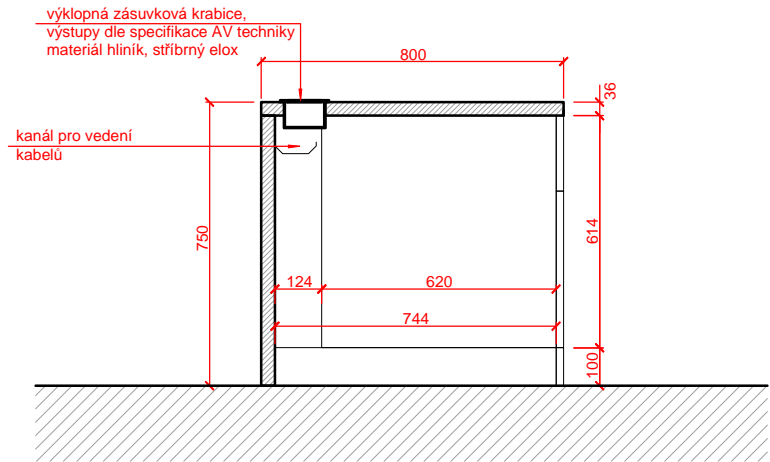


ŘEZ B-B

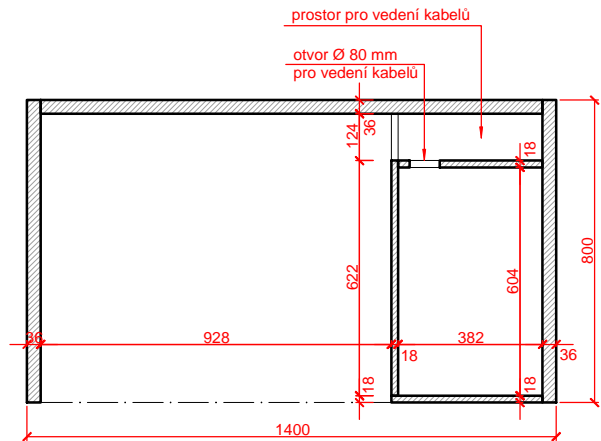

ŘEZ C-C


POZN.: - tato schémata mají informativní charakter. Nejedná se o dílenskou dokumentaci. Všechny rozměry je nutno přizpůsobit dle skutečného provedení stavby  
- před výrobou bude dílenská dokumentace předložena architektovi ke schválení  
- všechny povrchy podléhají vzorkování a je nutné je předložit architektovi a investorovi ke schválení.

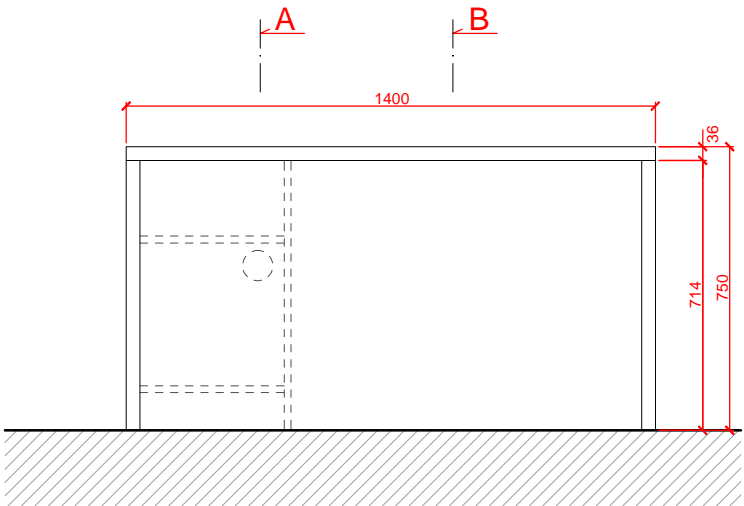


NÁRYS

ZPRACOVATEL ČÁSTI :	
DESIGN4FUNCTION	
Design4function s.r.o. Ohradní 1443/24b, 140 00 Praha 4 tel.: 736 733 723, 604 565 135 e-mail: info@df4.cz	
VYPRACOVAL :	
Ing. arch. Martin Kvita	
ZODPOVÍDÁ :	
MgA. Vendula Hladíková	


NÁZEV PŘÍLOHY :					
KATEDROVÝ STŮL					
AN06					
1.VYDÁNÍ :	DATUM :	ZAKÁZKA :	FORMÁT :	MĚŘÍTKO :	
04/07/2016	04/07/2016	817	2 A4	1 : 20	
STUPEŇ :	DÍL :	ČÁST :	ČÍSLO :	PŘÍLOHA :	REVIZE :
DPS	D.1.1.b.100	INT	2006	2PP	00

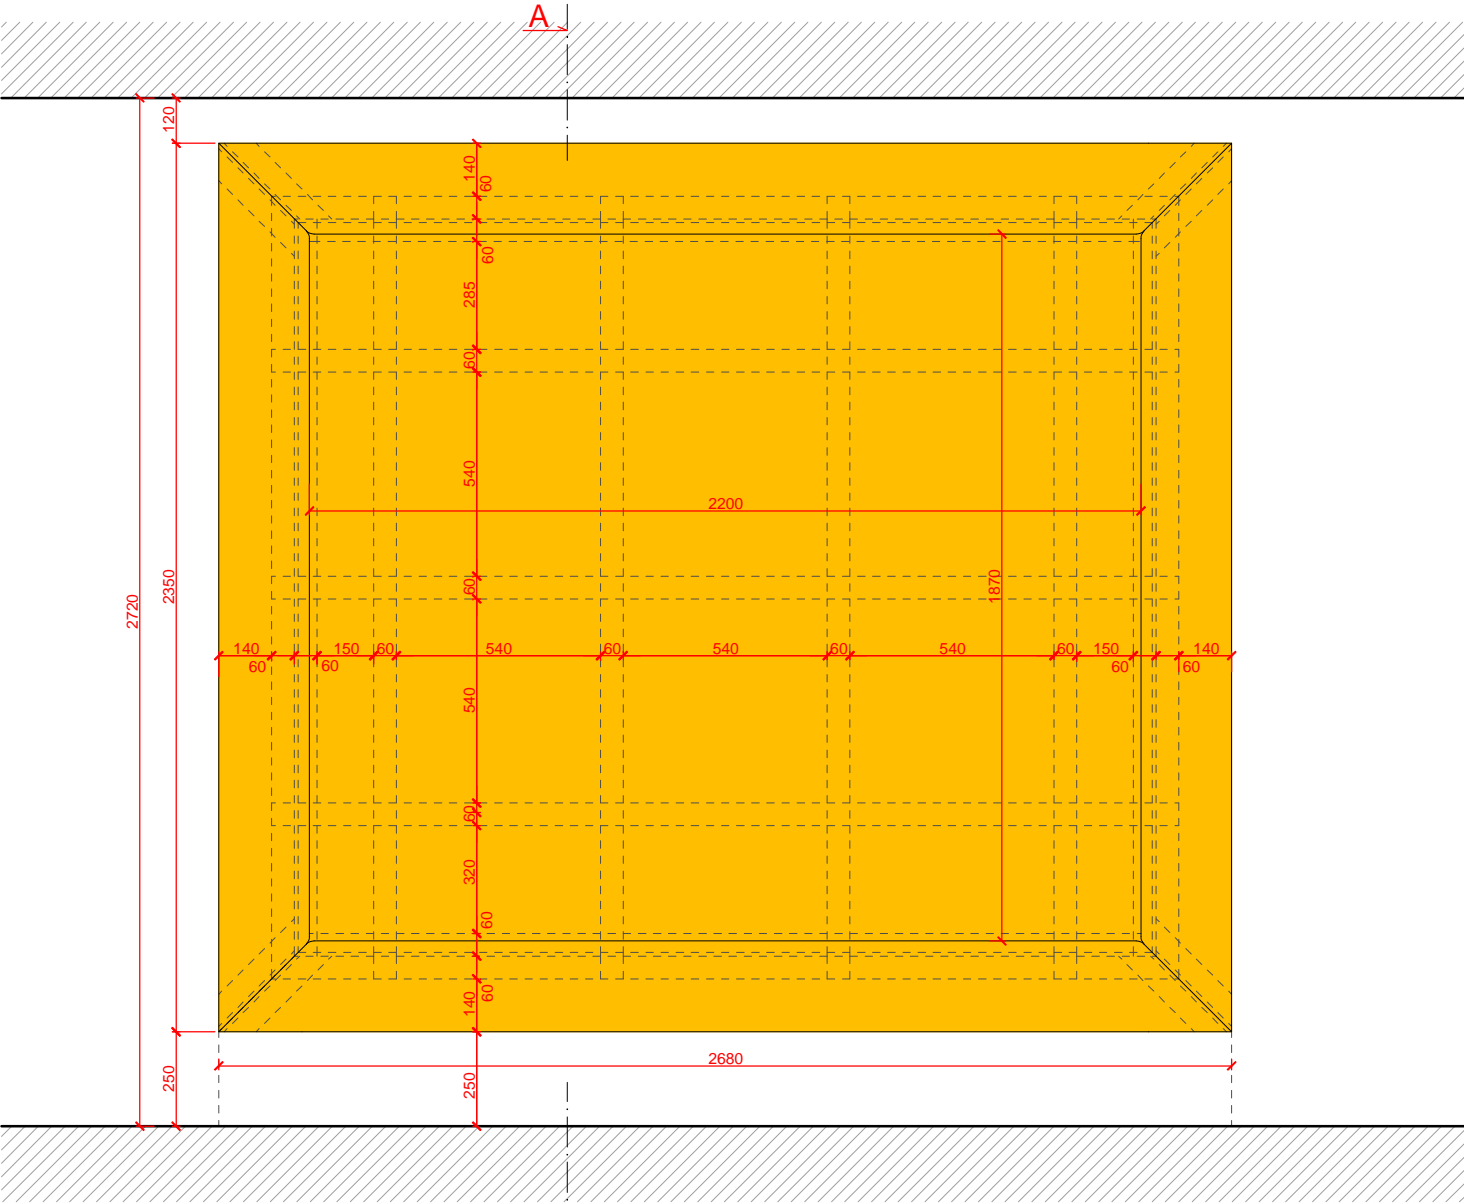

NÁRYS

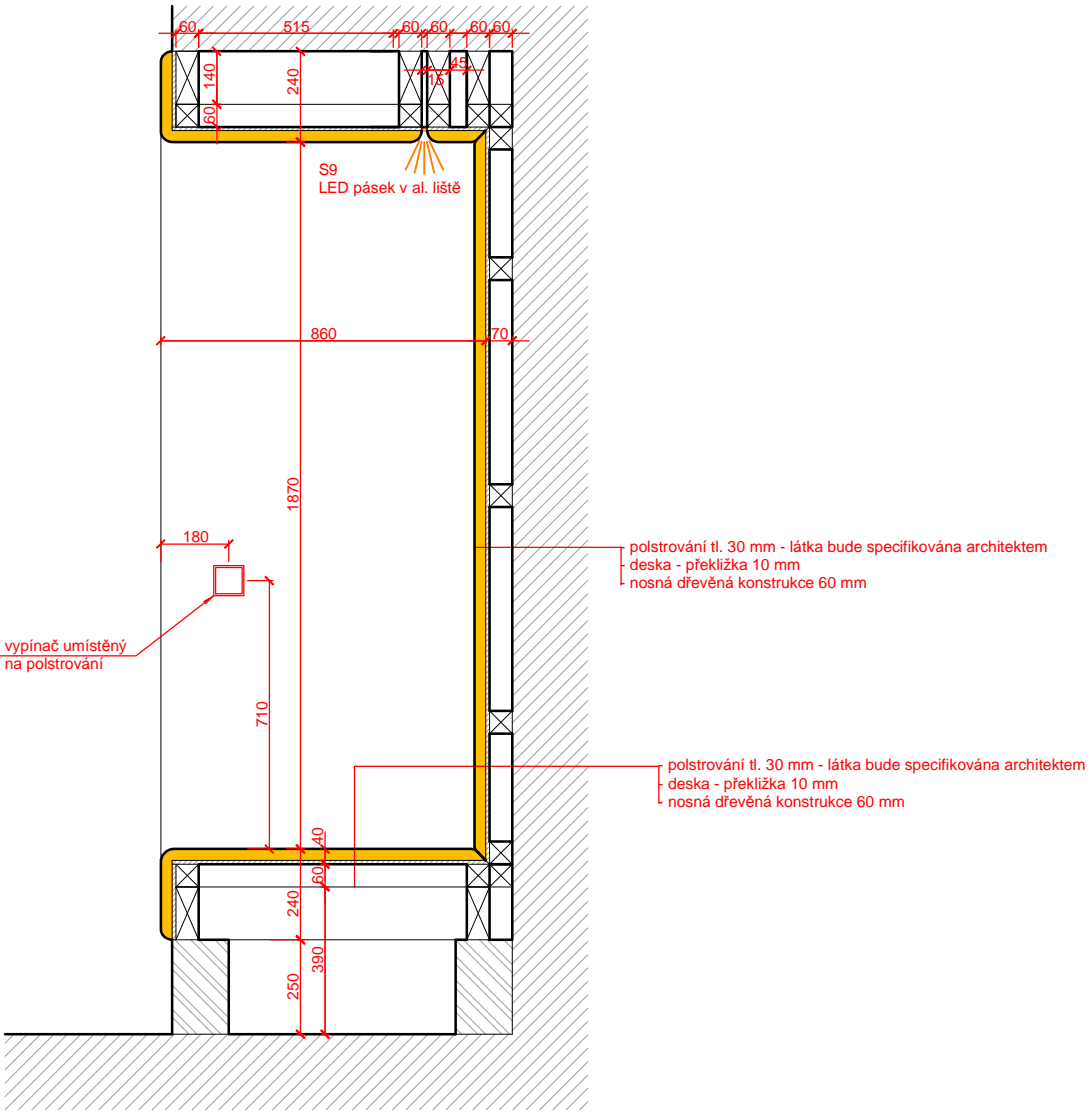

ŘEZ A - A



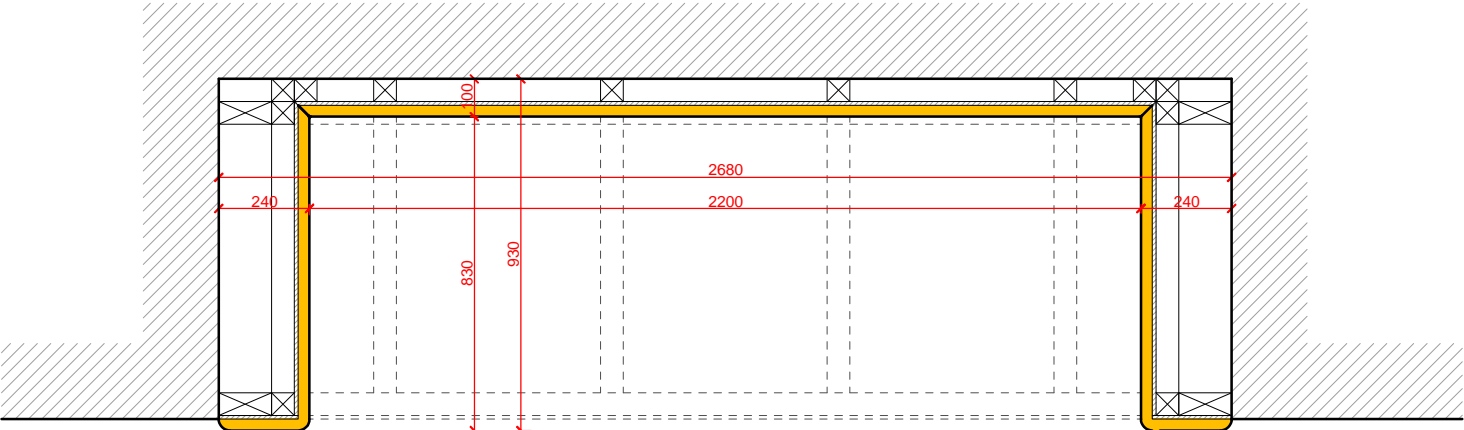


PŮDORYS

POZN.: - ZOBRAZENO AN1.07\_A, AN1.07\_B řešit analogicky  
dle skutečných rozměrů niky  
- tato schémata mají informativní charakter.  
Nejedná se o dílenskou dokumentaci.  
Všechny rozměry je nutno přizpůsobit dle  
skutečného provedení stavby  
- před výrobou bude dílenská dokumentace  
předložena architektovi ke schválení  
- všechny povrchy podléhají vzorkování a je  
nutné je předložit architektovi a  
investorovi ke schválení.

ZPRACOVATEL ČÁSTI :	
DESIGN4FUNCTION	
Design4function s.r.o. Ohradní 1443/24b, 140 00 Praha 4 tel.: 736 733 723, 604 565 135 e-mail: info@df4.cz	
VYPRACOVAL :	
Ing. arch. Martin Kvita	
ZODPOVÍDÁ :	
MgA. Vendula Hladíková	

NÁZEV PŘÍLOHY :					
SEDACÍ BOX - POLSTROVANÁ NIKA					
AN07_A, B					
1.VYDÁNÍ :	DATUM :	ZAKÁZKA :	FORMÁT :	MĚŘÍTKO :	
04/07/2016	04/07/2016	817	2 A4	1 : 20	
STUPEŇ :	DÍL :	ČÁST :	ČÍSLO :	PŘÍLOHA :	REVIZE :
DPS	D.1.1.b.100	INT	2007	2PP	00

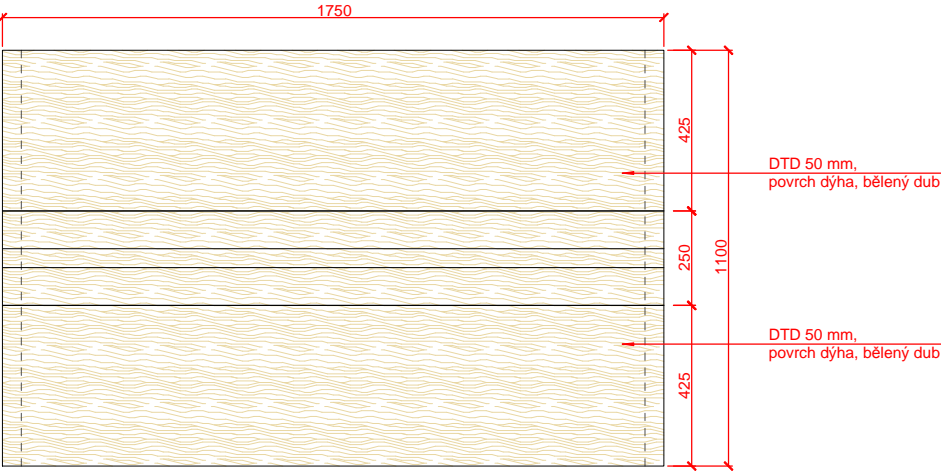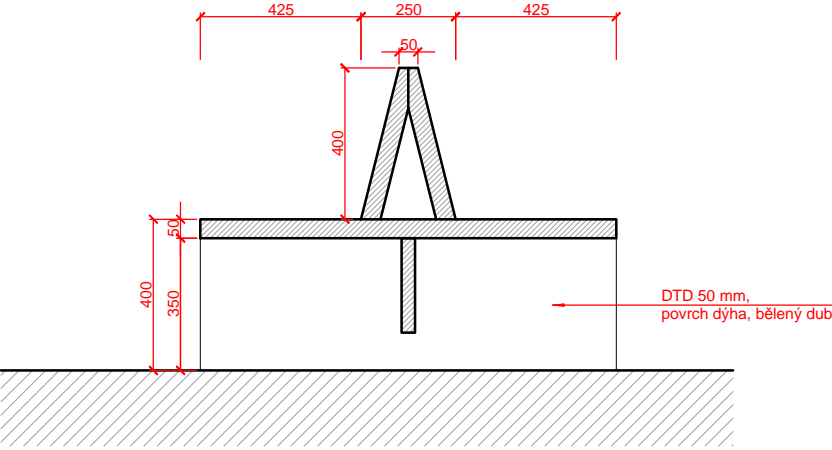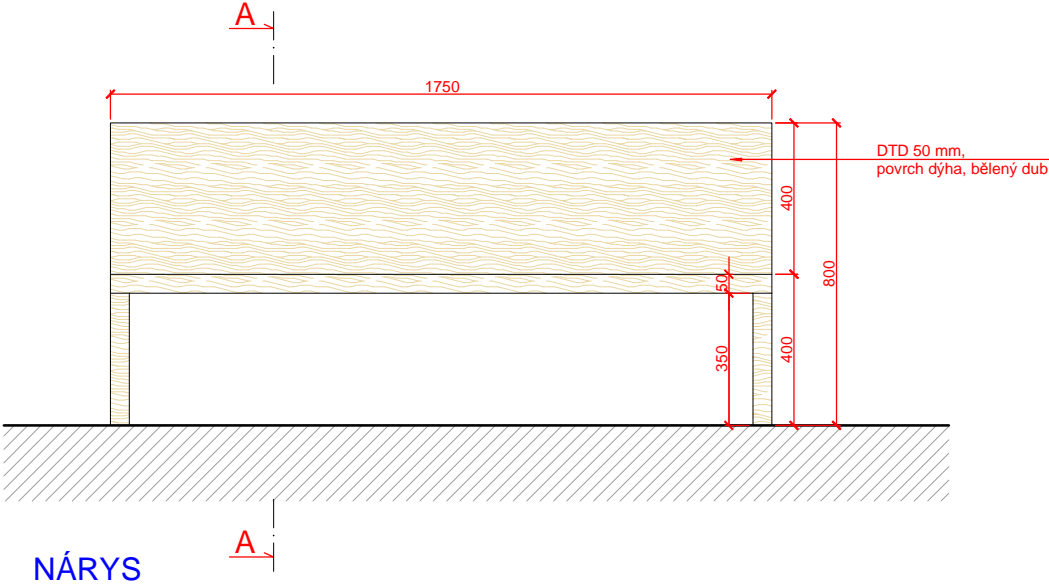

POZN.: - tato schémata mají informativní charakter.  
Nejedná se o dílenskou dokumentaci.  
Všechny rozměry je nutno přizpůsobit dle skutečného provedení stavby  
- před výrobou bude dílenská dokumentace předložena architektovi ke schválení  
- všechny povrchy podléhají vzorkování a je nutné je předložit architektovi a investorovi ke schválení.

ZPRACOVATEL ČÁSTI :

**DESIGN4FUNCTION**  
Design4function s r.o.  
Ohradní 1443/24b, 140 00 Praha 4  
tel.: 736 733 723, 604 565 135  
e-mail: info@df4.cz

VYPRACOVAL :


Ing. arch. Martin Kvita

ZODPOVÍDÁ :


MgA. Vendula Hladíková

NÁZEV PŘÍLOHY :					
LAVICE AN08					
1.VYDÁNÍ :	DATUM :	ZAKÁZKA :	FORMÁT :	MĚŘÍTKO :	
04/07/2016	04/07/2016	817	2 A4	1 : 20	
STUPEŇ :	DÍL :	ČÁST :	ČÍSLO :	PŘÍLOHA :	REVIZE :
DPS	D.1.1.b.100	INT	2008	2PP	00




 


PUDORYS

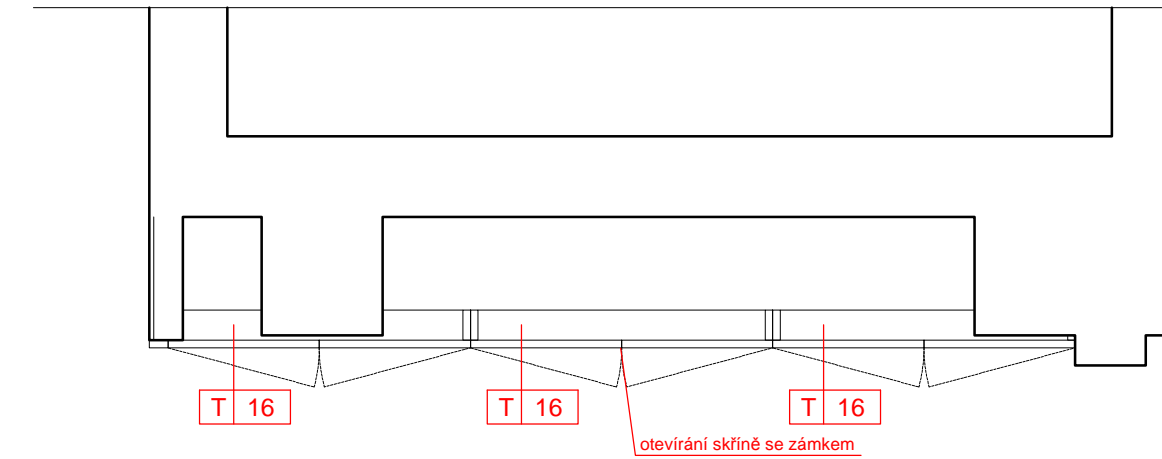


PUDORYS

 


POHLED

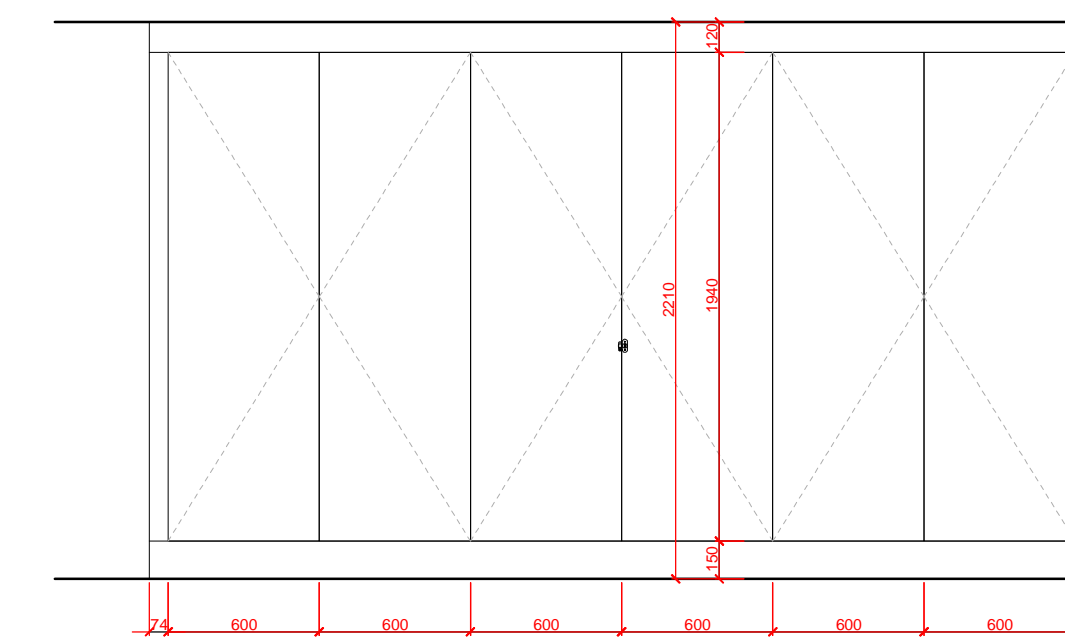


POHLED

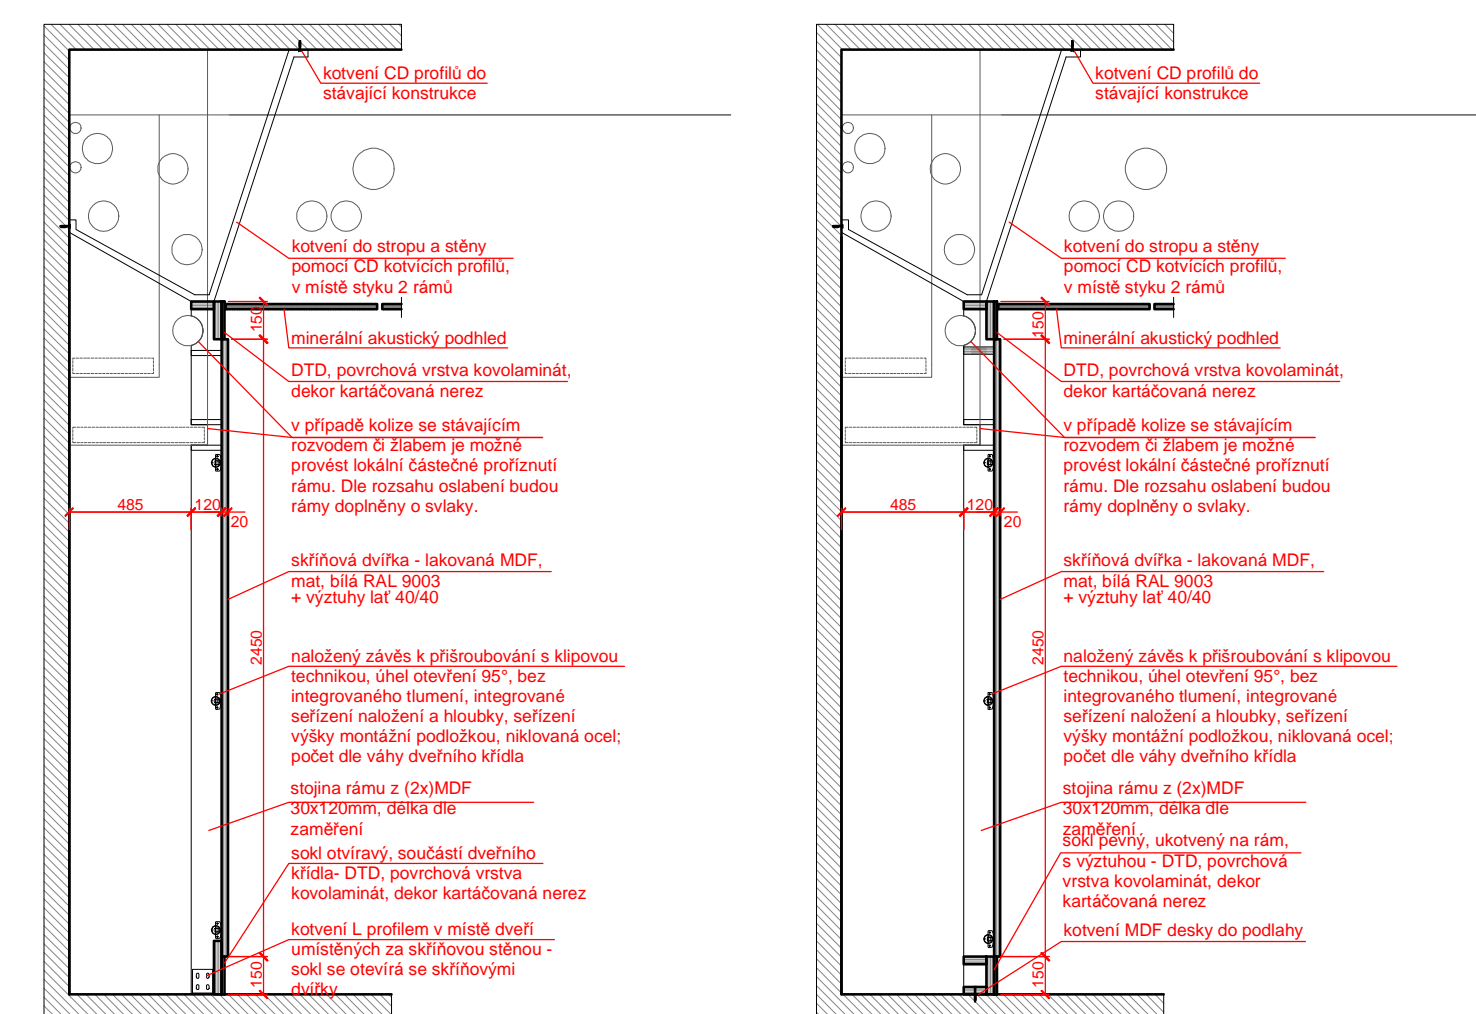


ŘEZ  
V MÍSTĚ OTVÍRAVÉHO SOKLU

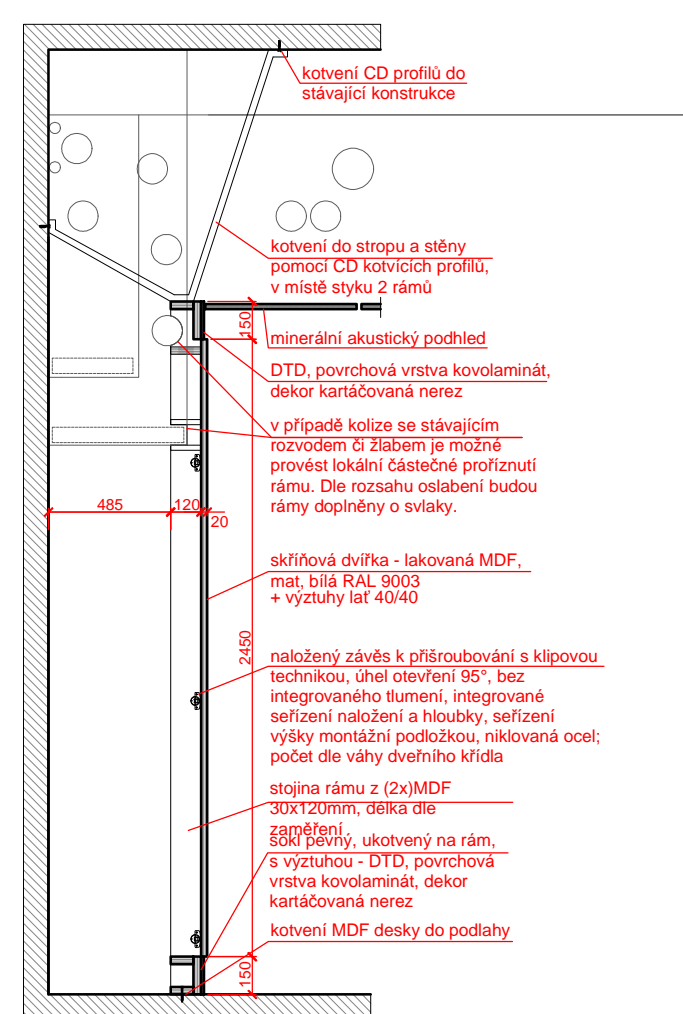

ŘEZ  
V MÍSTĚ PEVNÉHO SOKLU

 

## POHLED NA VNITŘNÍ KONSTRUKCI

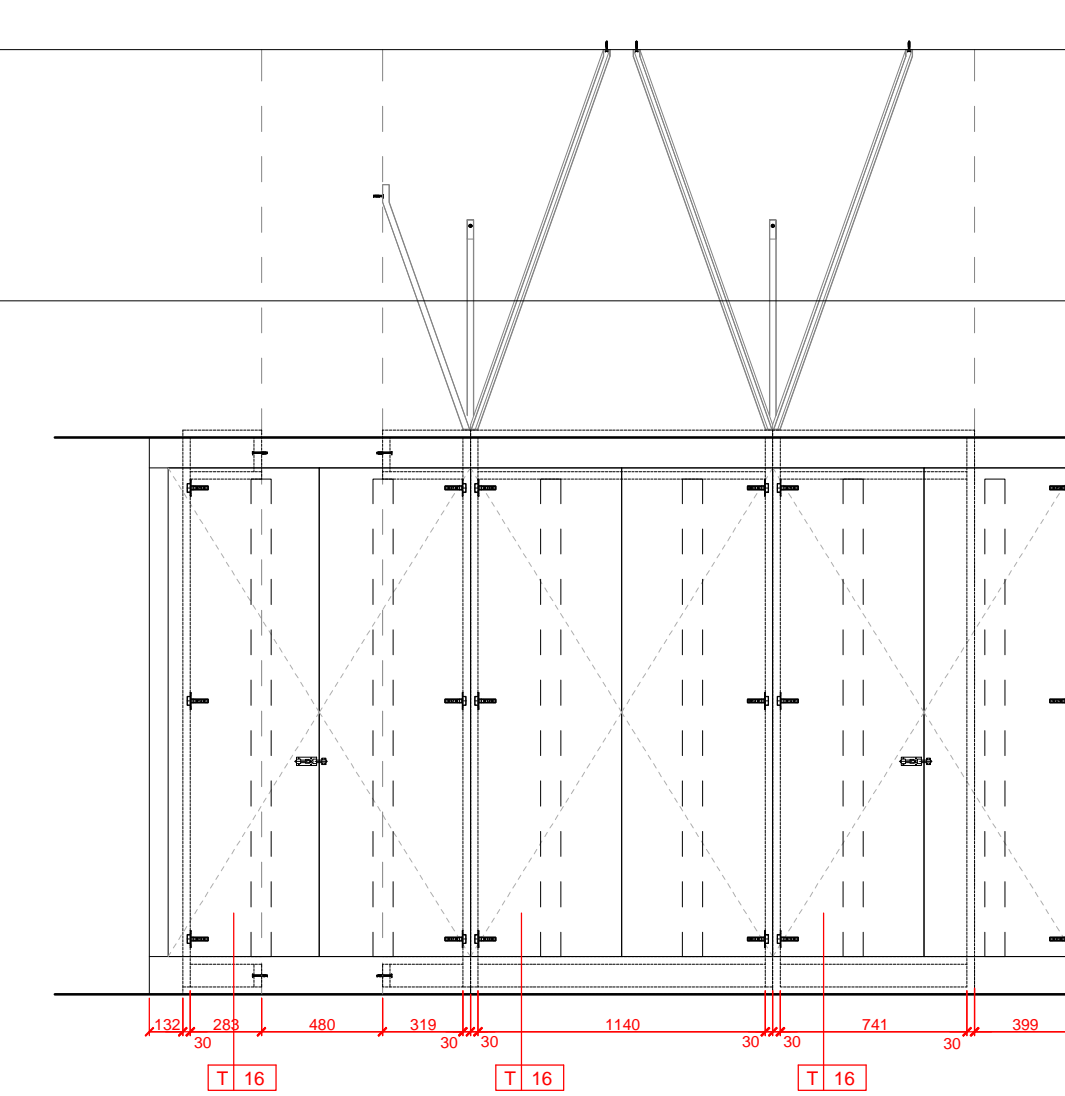

POHLED


POZNÁMKY:  
VŠECHNA KOVÁNÍ BUDOU PROVEDENA ZE ZADNÍ  
STRANY SKŘÍŇOVÉ STĚNY SKRYTÉ DLE DODAVATELE

- ☛ zástrč dveři - petlice
- ☛ zámek skříňový pákový s namontovanou západkou, niklováná ocel
- ☛ naložený záves k přístrobování s klipovou technikou, úhel otevíření 95°, bez integrovaného tlumiče, integrovaná seřízení naložení a hloubky, seřízení výšky moráče podložkou, niklováná ocel;
- ☛ počet dia váhy dveřního křídla


**TX** označení identických skřínkových modulů

POZN: tato schémata mají informativní charakter. Nejedná se o dilenskou dokumentaci. Všechny rozměry je nutno přizpůsobit dle skutečného provedení stavby


- před výrobou bude dilenská dokumentace předložena architektovi ke schválení
- všechny povrchy podléhají vzorkování a je nutné je předložit architektovi a investorovi ke schválení.

ZNAKOVÝTÝP: CASH  Design Function s.r.o. Olomouč 1443206, 465 00 Praha 4 tel.: 736 733 725, 654 565 135 email: info@df-cz.cz	NAZEV PROJEKTU: <div style="text-align: center;"> <h1>SKŘÍŇOVÁ PŘEDSTĚNA</h1> <h2>NA09</h2> </div>												
VÝKONOVÝ ing. arch. Martin Kvita	<table border="1"> <thead> <tr> <th>1. VÝSTAV</th> <th>2. ÚSTAV</th> <th>3. ZÁKLAD</th> <th>4. FORMÁT</th> <th>5. MĚŘITKO</th> </tr> </thead> <tbody> <tr> <td>04/07/2016</td> <td>04/07/2016</td> <td>817</td> <td>24</td> <td>1:3</td> </tr> </tbody> </table>	1. VÝSTAV	2. ÚSTAV	3. ZÁKLAD	4. FORMÁT	5. MĚŘITKO	04/07/2016	04/07/2016	817	24	1:3		
1. VÝSTAV	2. ÚSTAV	3. ZÁKLAD	4. FORMÁT	5. MĚŘITKO									
04/07/2016	04/07/2016	817	24	1:3									
ZODPOVÍDA Mgr. Vendula Hladíková	<table border="1"> <thead> <tr> <th>STUPEŇ</th> <th>DEL.</th> <th>INT.</th> <th>ČÍSLO</th> <th>PŘÍLOHA</th> <th>2PP</th> </tr> </thead> <tbody> <tr> <td>DPS</td> <td>D.1.1.b.100</td> <td>CART</td> <td>2009</td> <td></td> <td></td> </tr> </tbody> </table>	STUPEŇ	DEL.	INT.	ČÍSLO	PŘÍLOHA	2PP	DPS	D.1.1.b.100	CART	2009		
STUPEŇ	DEL.	INT.	ČÍSLO	PŘÍLOHA	2PP								
DPS	D.1.1.b.100	CART	2009										




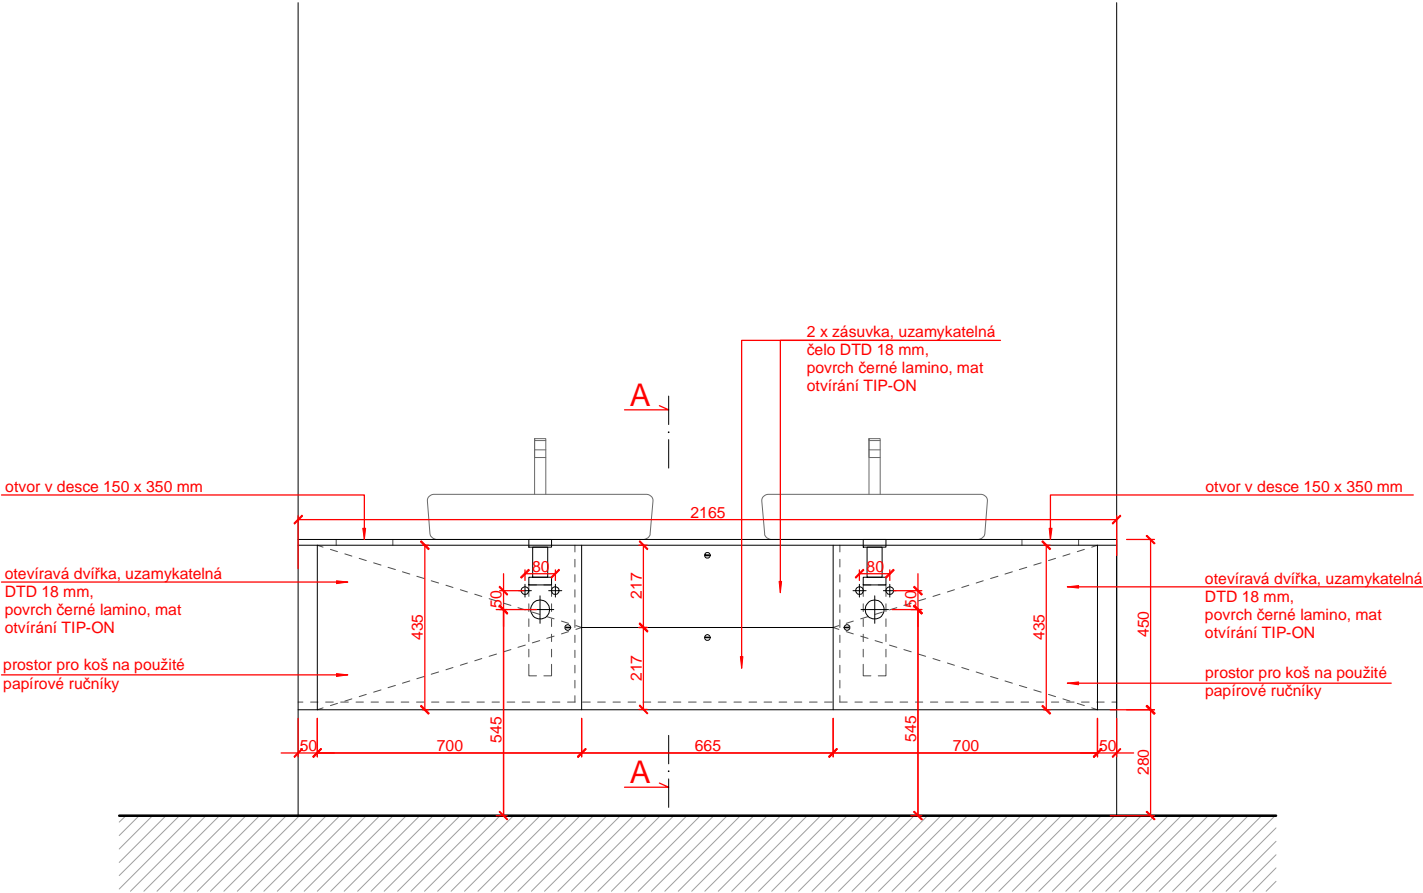

NÁRYS

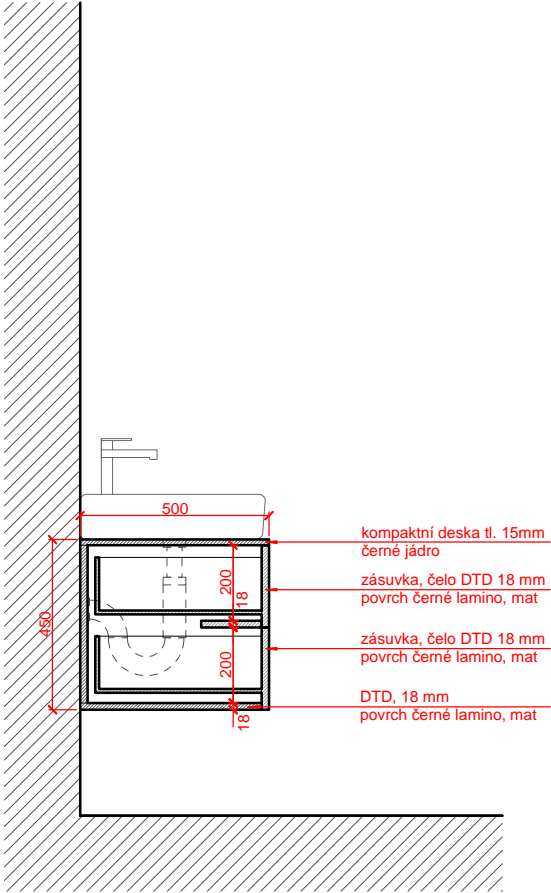

ŘEZ A - A

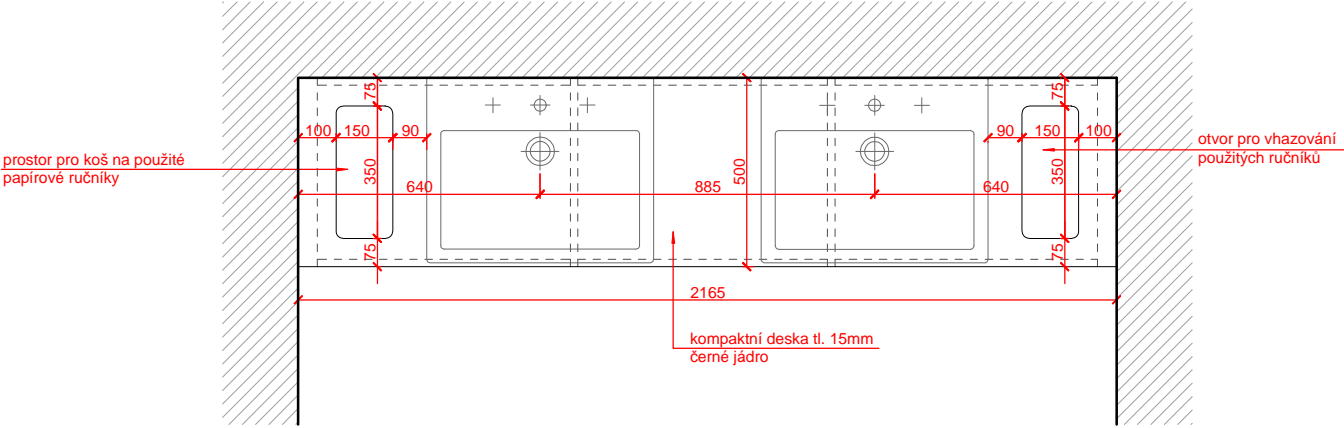


PŮDORYS


POZN.: - tato schémata mají informativní charakter. Nejedná se o dílenskou dokumentaci. Všechny rozměry je nutno přizpůsobit dle skutečného provedení stavby  
- před výrobou bude dílenská dokumentace předložena architektovi ke schválení  
- všechny povrchy podléhají vzorkování a je nutné je předložit architektovi a investorovi ke schválení.

ZPRACOVATEL ČÁSTI :	
Design4function s r.o. Ohradní 1443/24b, 140 00 Praha 4 tel.: 736 733 723, 604 565 135 e-mail: info@df4.cz	
VYPRACOVAL :	
Ing. arch. Martin Kvita	
ZODPOVÍDÁ :	
MgA. Vendula Hladíková	


NÁZEV PŘÍLOHY :					
SKŘÍŇKA POD UMYVADLA AN10					
1.VYDÁNÍ :	DATUM :	ZAKÁZKA :	FORMÁT :	MĚŘÍTKO :	
04/07/2016	04/07/2016	817	2 A4	1 : 20	
STUPEŇ :	DÍL :	ČÁST :	ČÍSLO :	PŘÍLOHA :	REVIZE :
DPS	D.1.1.b.100	INT	2010	2PP	00

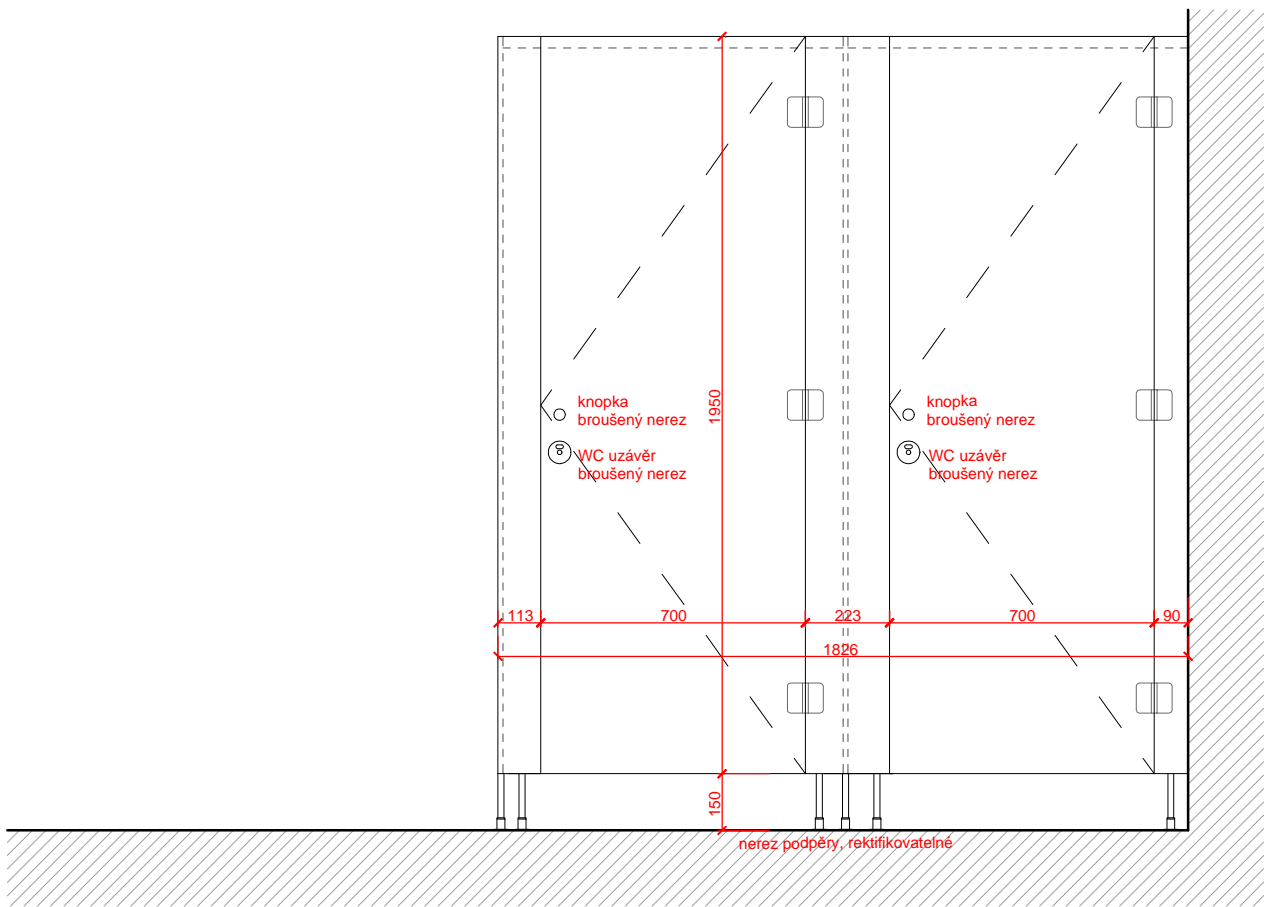

NÁRYS

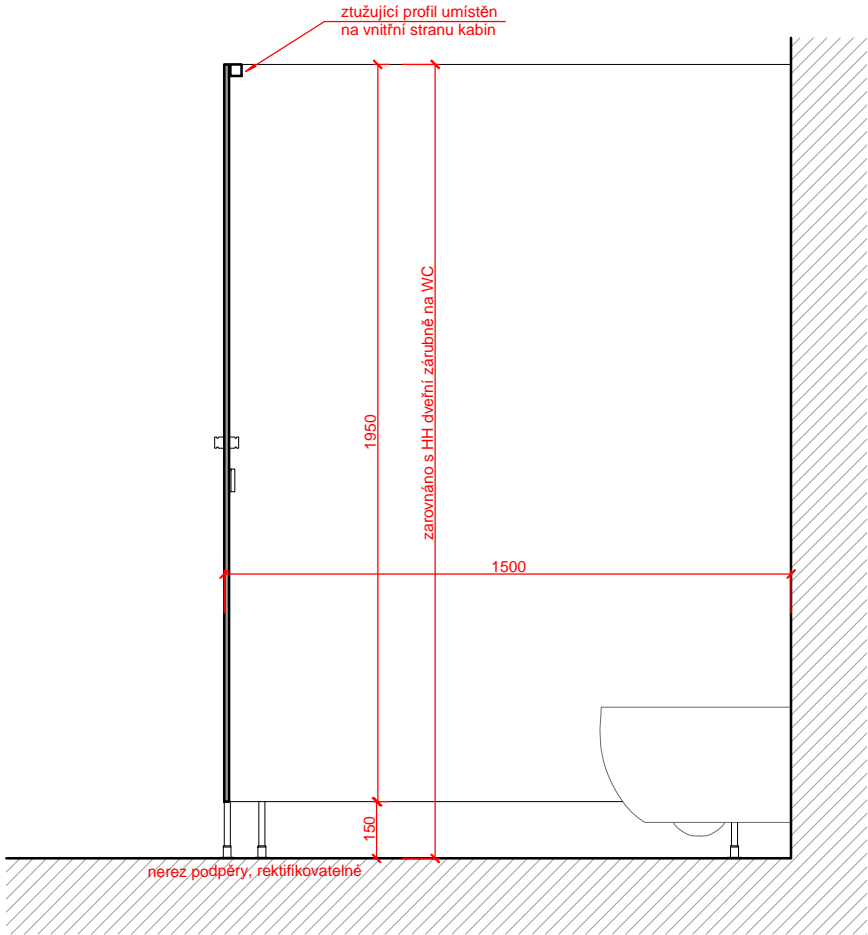

ŘEZ A - A

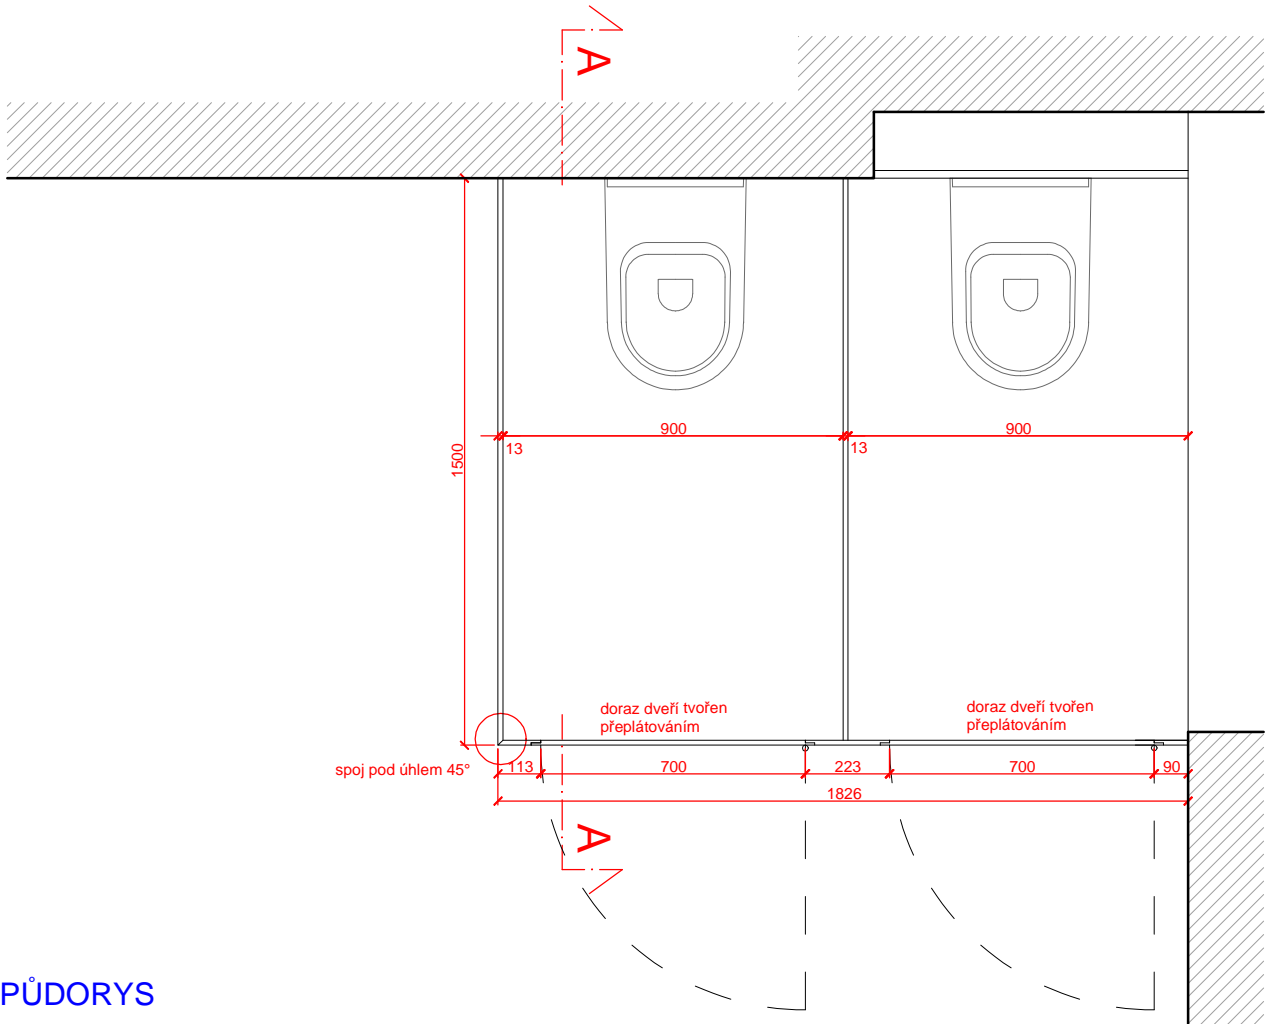


PŮDORYS

- POZN.: - materiál: kompaktní desky, tl. min 13 mm  
- barva jádra: černá  
- barva: černá  
- spojovací materiál s povrchovou úpravou v černé barvě  
- šrouby se zapuštěnou hlavou, barva černá  
- uzamykací WC set, závěsy dveří a knopka - broušený nerez
- dveře do wc kabin budou opatřeny WC uzávěrem s páčkou, doraz dveří tvořen přeplátováním  
- příčky z kompaktních desek budou připojeny k podlaze pomocí nerez podpěry - rektifikovatelné


- tato schémata mají informativní charakter. Nejedná se o dílenskou dokumentaci. Všechny rozměry je nutno přizpůsobit dle skutečného provedení stavby  
- před výrobou bude dílenská dokumentace předložena architektovi ke schválení  
- všechny povrchy podléhají vzorkování a je nutné je předložit architektovi a investorovi ke schválení.

ZPRACOVATEL ČÁSTI :	
Design4function Design4function s.r.o. Ohradní 1443/24b, 140 00 Praha 4 tel.: 736 733 723, 604 565 135 e-mail: info@df4.cz	
VYPRACOVAL :	
Ing. arch. Martin Kvita	
ZODPOVÍDÁ :	
MgA. Vendula Hladíková	


NÁZEV PŘÍLOHY :					
WC KABINY MUŽI AN11					
1.VYDÁNÍ :	DATUM :	ZAKÁZKA :	FORMÁT :	MĚŘÍTKO :	
04/07/2016	04/07/2016	817	2 A4	1 : 20	
STUPEŇ :	DÍL :	ČÁST :	ČÍSLO :	PŘÍLOHA :	REVIZE :
DPS	D.1.1.b.100	INT	2011	2PP	00

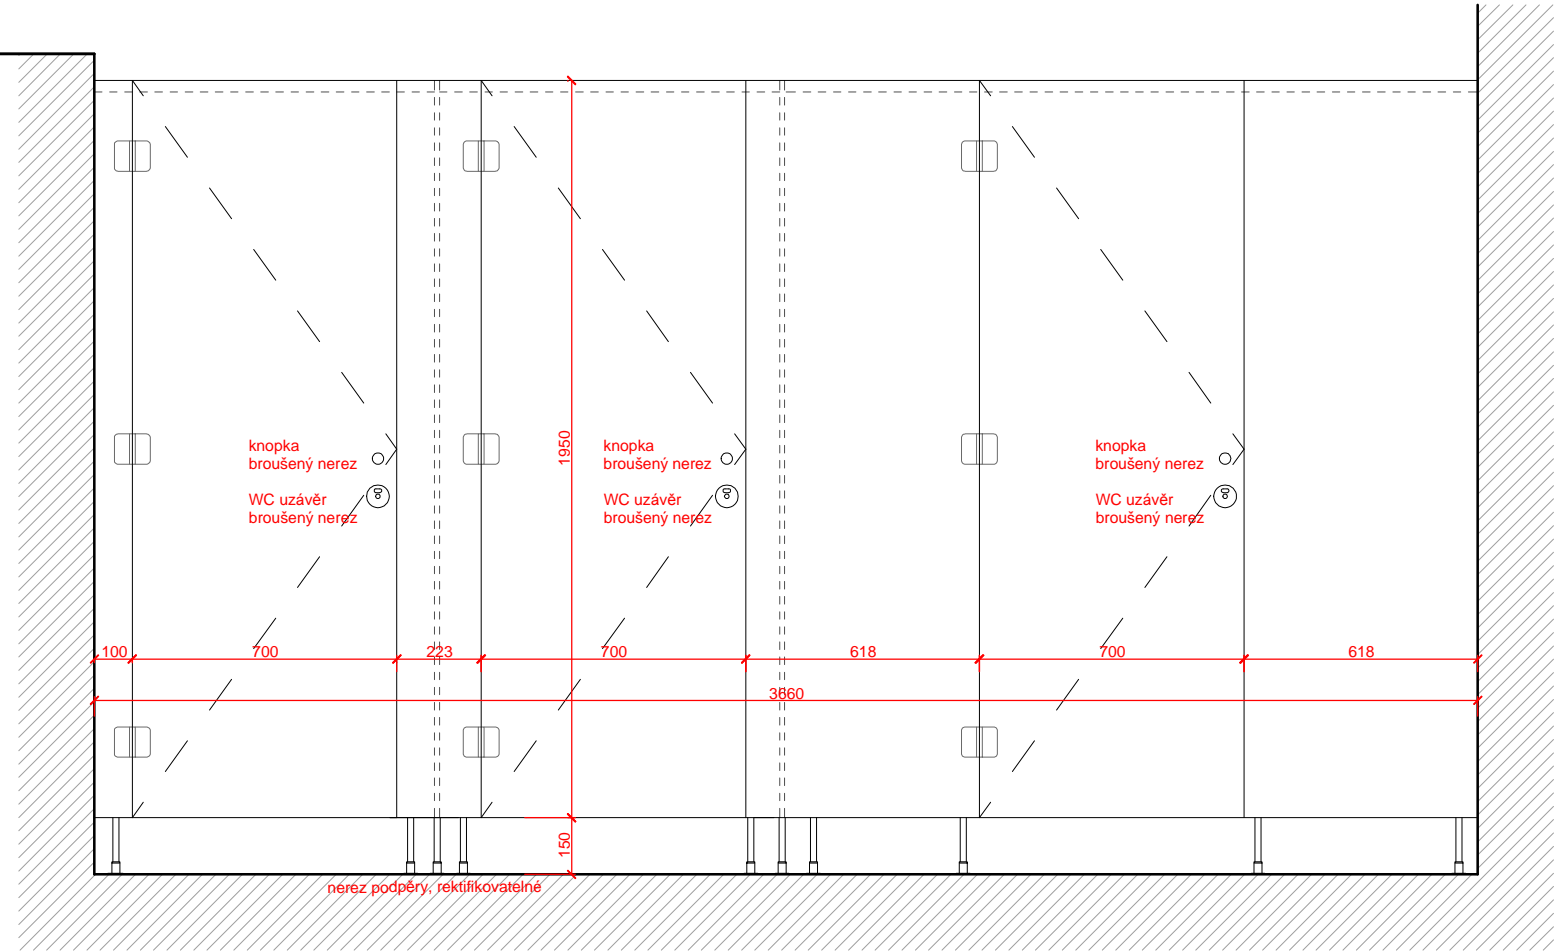

NÁRYS

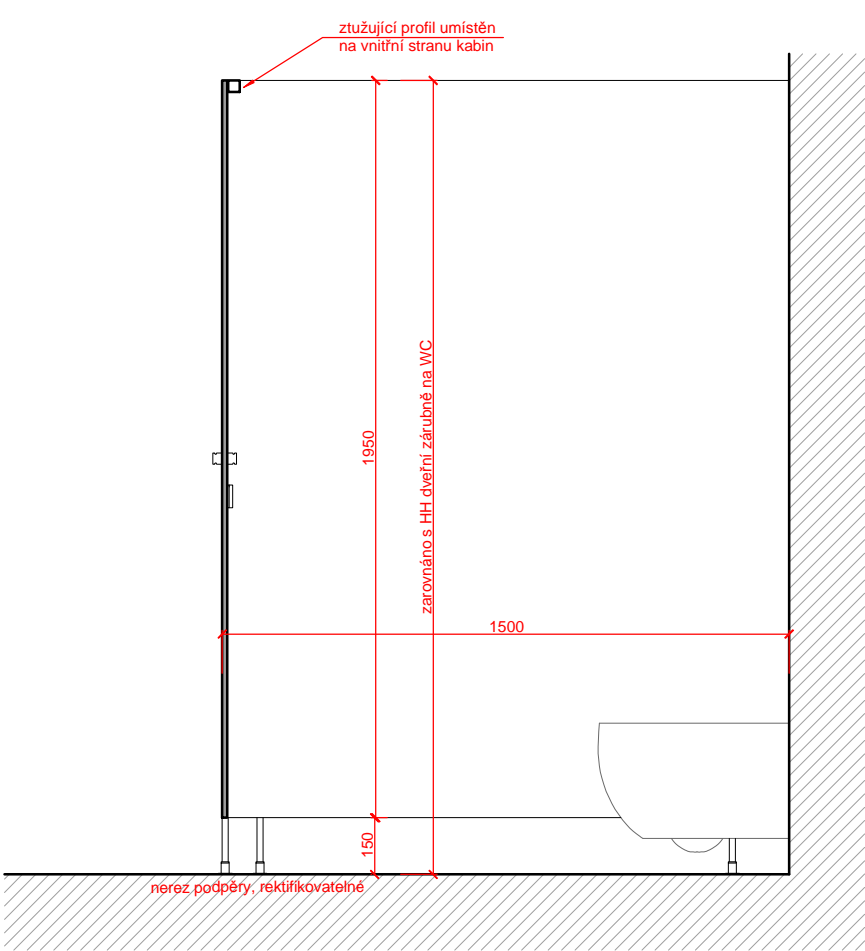

ŘEZ A - A

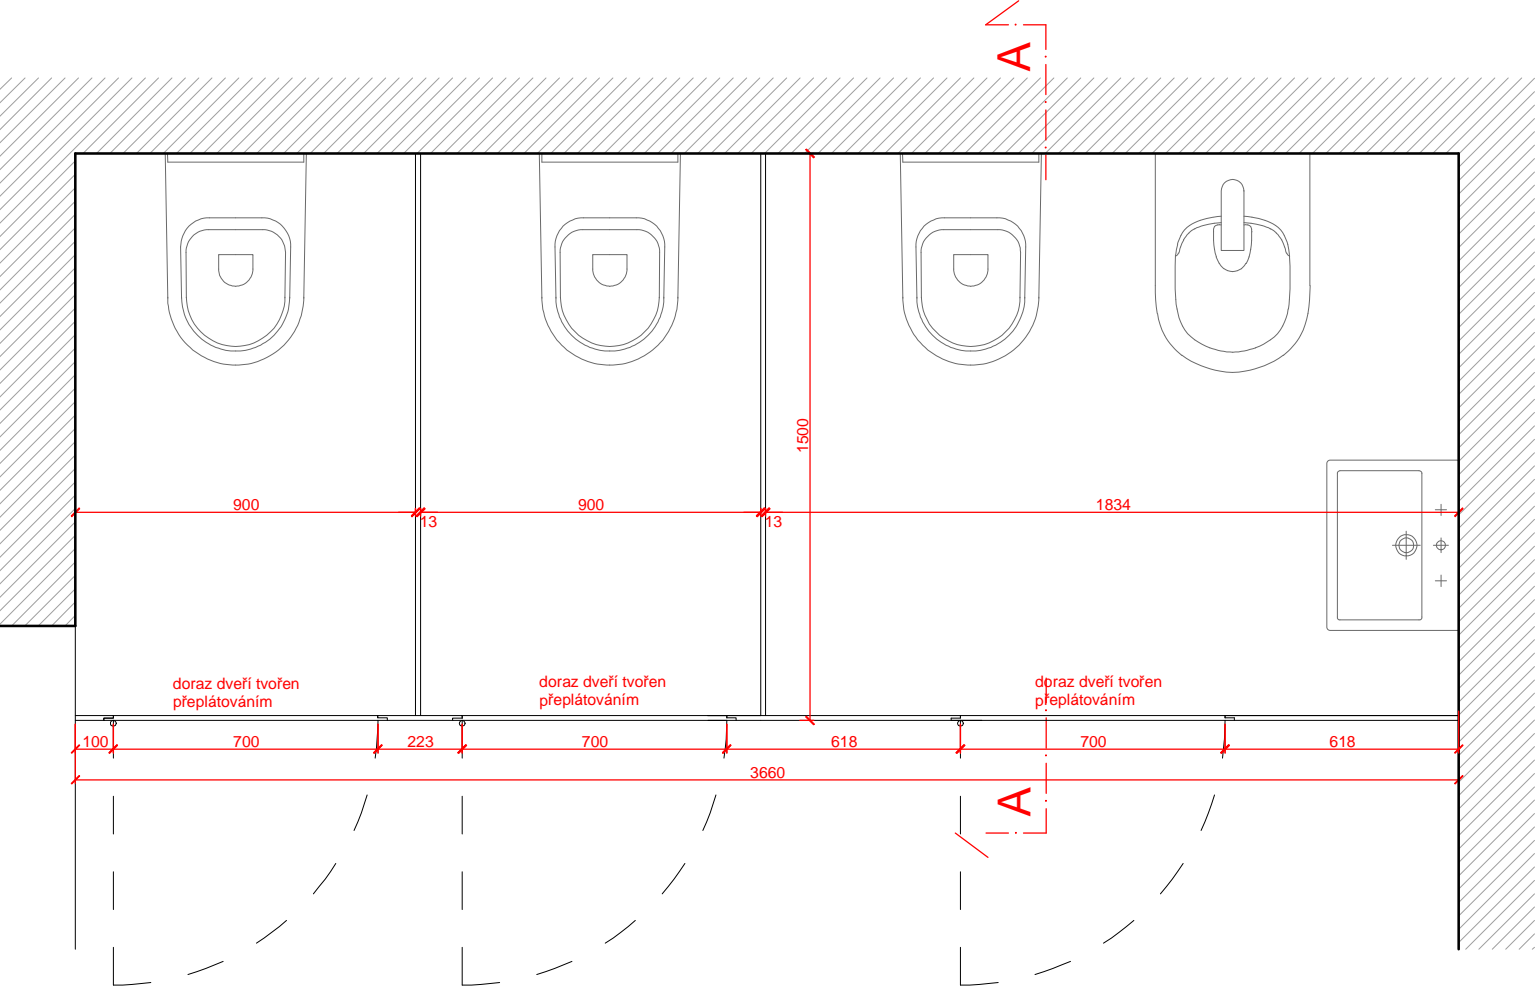


PŮDORYS

- POZN.:
- materiál: kompaktní desky, tl. min 13 mm
  - barva jádra: černá
  - barva: černá
  - spojovací materiál s povrchovou úpravou v černé barvě
  - šrouby se zapuštěnou hlavou, barva černá
  - uzamykací WC set, závěsy dveří a knopka - broušený nerez
  - dveře do wc kabin budou opatřeny WC uzávěrem s páčkou, draz dveří tvořen přeplátováním
  - příčky z kompaktních desek budou připojeny k podlaze pomocí nerez podpěry - rektifikovatelné


- tato schémata mají informativní charakter.  
Nejedná se o dílenskou dokumentaci.  
Všechny rozměry je nutno přizpůsobit dle skutečného provedení stavby  
- před výrobou bude dílenská dokumentace předložena architektovi ke schválení  
- všechny povrchy podléhají vzorkování a je nutné je předložit architektovi a investorovi ke schválení.

ZPRACOVATEL ČÁSTI :	
DESIGN4FUNCTION Design4function s r.o. Ohradní 1443/24b, 140 00 Praha 4 tel.: 736 733 723, 604 565 135 e-mail: info@df4.cz	
VYPRACOVAL :	
Ing. arch. Martin Kvita	
ZODPOVÍDÁ :	
MgA. Vendula Hladíková	


NÁZEV PŘÍLOHY :					
WC KABINY ŽENY AN12					
1.VYDÁNÍ :	DATUM :	ZAKÁZKA :	FORMÁT :	MĚŘÍTKO :	
04/07/2016	04/07/2016	817	2 A4	1 : 20	
STUPEŇ :	DÍL :	ČÁST :	ČÍSLO :	PŘÍLOHA :	REVIZE :
DPS	D.1.1.b.100	INT	2012	2PP	00

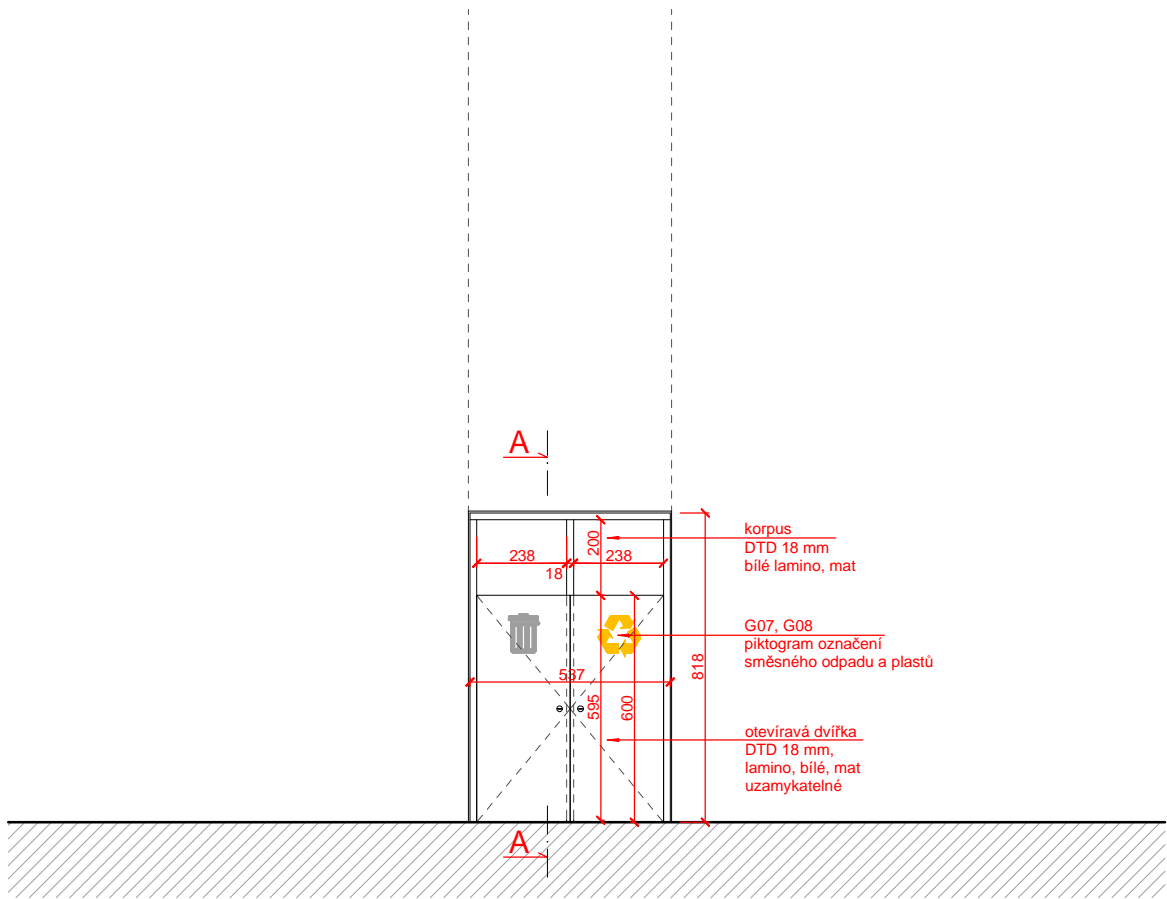

NÁRYS

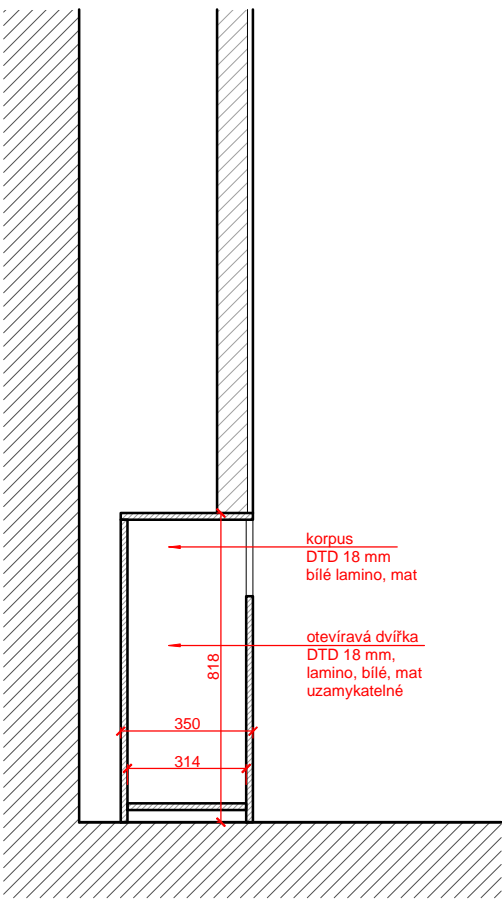

ŘEZ A - A

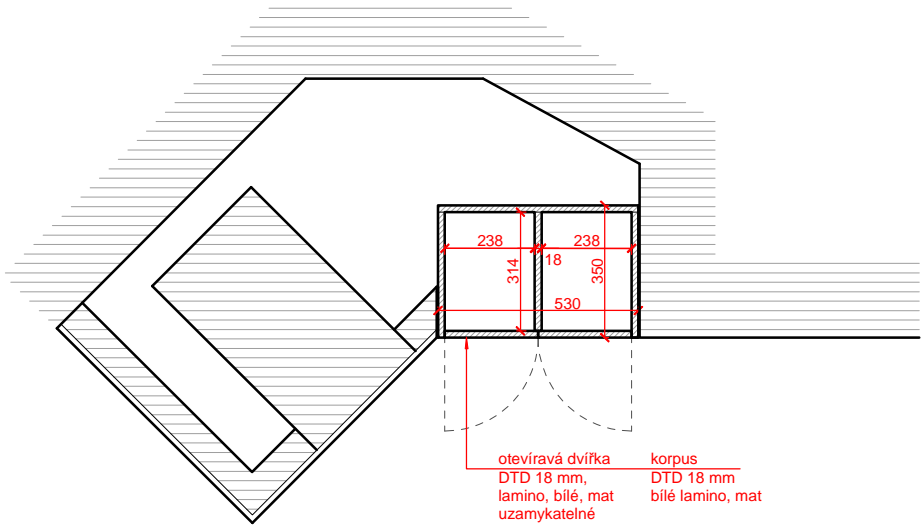

PŮDORYS

POZN.: - tato schémata mají informativní charakter.  
Nejedná se o dílenskou dokumentaci.  
Všechny rozměry je nutno přizpůsobit dle skutečného provedení stavby  
- před výrobou bude dílenská dokumentace předložena architektovi ke schválení  
- všechny povrchy podléhají vzorkování a je nutné je předložit architektovi a investorovi ke schválení.

ZPRACOVATEL ČÁSTI :	
DESIGN4FUNCTION Design4function s r.o. Ohradní 1443/24b, 140 00 Praha 4 tel.: 736 733 723, 604 565 135 e-mail: info@df4.cz	
VYPRACOVAL :	
Ing. arch. Martin Kvita	
ZODPOVÍDÁ :	
MgA. Vendula Hladíková	

NÁZEV PŘÍLOHY :					
SKŘÍŇKA NA ODPADKOVÉ KOŠE					
AN13					
1.VYDÁNÍ :	DATUM :	ZAKÁZKA :	FORMÁT :	MĚŘÍTKO :	
04/07/2016	04/07/2016	817	2 A4	1 : 20	
STUPEŇ :	DÍL :	ČÁST :	ČÍSLO :	PŘÍLOHA :	REVIZE :
DPS	D.1.1.b.100	INT	2013	2PP	00





ZPRACOVATEL ČÁSTI :

**DESIGN4FUNCTION**

Design4function s.r.o.  
Ohradní 1443/24b, 140 00 Praha 4  
tel.: 736 733 723, 604 565 135  
e-mail: info@df4.cz

VYPRACOVAL :

Ing. arch. Martin Kvita

ZODPOVÍDÁ :

MgA. Vendula Hladíková

NÁZEV PŘÍLOHY :

VIZUALIZACE VSTUPNÍ HALY

2.01

1.VYDÁNÍ :	DATUM :	ZAKÁZKA :	FORMÁT :	MĚŘÍTKO :	
04/07/2016	04/07/2016	817	2 A4	1 : 50	
STUPEŇ :	DÍL :	ČÁST :	ČÍSLO :	PŘÍLOHA :	REVIZE :
DPS	D.1.1.b.100	INT	3001	2PP	00









ZPRACOVATEL ČÁSTI :

**DESIGN4FUNCTION**  
Design4function s.r.o.  
Ohradní 1443/24b, 140 00 Praha 4  
tel.: 736 733 723, 604 565 135  
e-mail: info@df4.cz

VYPRACOVAL :

Ing. arch. Martin Kvita

ZODPOVÍDÁ :

MgA. Vendula Hladíková

NÁZEV PŘÍLOHY :

VIZUALIZACE UČEBNY  
**2.14**

1.VYDÁNÍ :	DATUM :	ZAKÁZKA :	FORMÁT :	MĚŘÍTKO :	
04/07/2016	04/07/2016	817	2 A4	1 : 50	
STUPEŇ :	DÍL :	ČÁST :	ČÍSLO :	PŘÍLOHA :	REVIZE :
DPS	D.1.1.b.100	INT	3003	2PP	00





ZPRACOVATEL ČÁSTI :

**DESIGN4FUNCTION**  
Design4function s.r.o.  
Ohradní 1443/24b, 140 00 Praha 4  
tel.: 736 733 723, 604 565 135  
e-mail: info@df4.cz

VYPRACOVAL :

Ing. arch. Martin Kvita

ZODPOVÍDÁ :

MgA. Vendula Hladíková

NÁZEV PŘÍLOHY :

VIZUALIZACE UČEBNY  
**2.16**

1.VYDÁNÍ :	DATUM :	ZAKÁZKA :	FORMÁT :	MĚŘÍTKO :	
04/07/2016	04/07/2016	817	2 A4	1 : 50	
STUPEŇ :	DÍL :	ČÁST :	ČÍSLO :	PŘÍLOHA :	REVIZE :
DPS	D.1.1.b.100	INT	3004	2PP	00





ZPRACOVATEL ČÁSTI :	
DESIGN4FUNCTION	
Design4function s.r.o.	
Ohradní 1443/24b, 140 00 Praha 4	
tel.: 736 733 723, 604 565 135	
e-mail: info@df4.cz	
VYPRACOVAL :	
Ing. arch. Martin Kvita	
ZODPOVÍDÁ :	
MgA. Vendula Hladíková	

NÁZEV PŘÍLOHY :					
VIZUALIZACE UČEBNY					
2.19					
1.VYDÁNÍ :	DATUM :	ZAKÁZKA :	FORMÁT :	MĚŘÍTKO :	
04/07/2016	04/07/2016	817	2 A4	1 : 50	
STUPEŇ :	DÍL :	ČÁST :	ČÍSLO :	PŘÍLOHA :	REVIZE :
DPS	D.1.1.b.100	INT	3005	2PP	00





ZPRACOVATEL ČÁSTI :

**DESIGN4FUNCTION**  
Design4function s.r.o.  
Ohradní 1443/24b, 140 00 Praha 4  
tel.: 736 733 723, 604 565 135  
e-mail: info@df4.cz

VYPRACOVAL :

Ing. arch. Martin Kvita

ZODPOVÍDÁ :

MgA. Vendula Hladíková

NÁZEV PŘÍLOHY :

**VIZUALIZACE PŘEDSÍŇKY WC**  
**2.06**

1.VYDÁNÍ :	DATUM :	ZAKÁZKA :	FORMÁT :	MĚŘITKO :	
04/07/2016	04/07/2016	817	2 A4	1 : 50	
STUPEŇ :	DÍL :	ČÁST :	ČÍSLO :	PŘÍLOHA :	REVIZE :
DPS	D.1.1.b.100	INT	3006	2PP	00





ZPRACOVATEL ČÁSTI :

**DESIGN4FUNCTION**  
Design4function s r.o.  
Ohradní 1443/24b, 140 00 Praha 4  
tel.: 736 733 723, 604 565 135  
e-mail: info@df4.cz

VYPRACOVAL :

Ing. arch. Martin Kvita

ZODPOVÍDÁ :

MgA. Vendula Hladíková

NÁZEV PŘÍLOHY :

VIZUALIZACE WC MUŽI  
**2.07**

1.VYDÁNÍ :	DATUM :	ZAKÁZKA :	FORMÁT :	MĚŘITKO :	
04/07/2016	04/07/2016	817	2 A4	1 : 50	
STUPEŇ :	DÍL :	ČÁST :	ČÍSLO :	PŘÍLOHA :	REVIZE :
DPS	D.1.1.b.100	INT	3007	2PP	00





ZPRACOVATEL ČÁSTI :	
<div>DESIGN4FUNCTION</div> <div>Design4function s r.o. Ohradní 1443/24b, 140 00 Praha 4 tel.: 736 733 723, 604 565 135 e-mail: info@df4.cz</div>	
VYPRACOVAL :	
Ing. arch. Martin Kvita	
ZODPOVÍDÁ :	
MgA. Vendula Hladíková	

NÁZEV PŘÍLOHY :					
VIZUALIZACE WC ŽENY					
2.10					
1.VYDÁNÍ :	DATUM :	ZAKÁZKA :	FORMÁT :	MĚŘÍTKO :	
04/07/2016	04/07/2016	817	2 A4	1 : 50	
STUPEŇ :	DÍL :	ČÁST :	ČÍSLO :	PŘÍLOHA :	REVIZE :
DPS	D.1.1.b.100	INT	3008	2PP	00