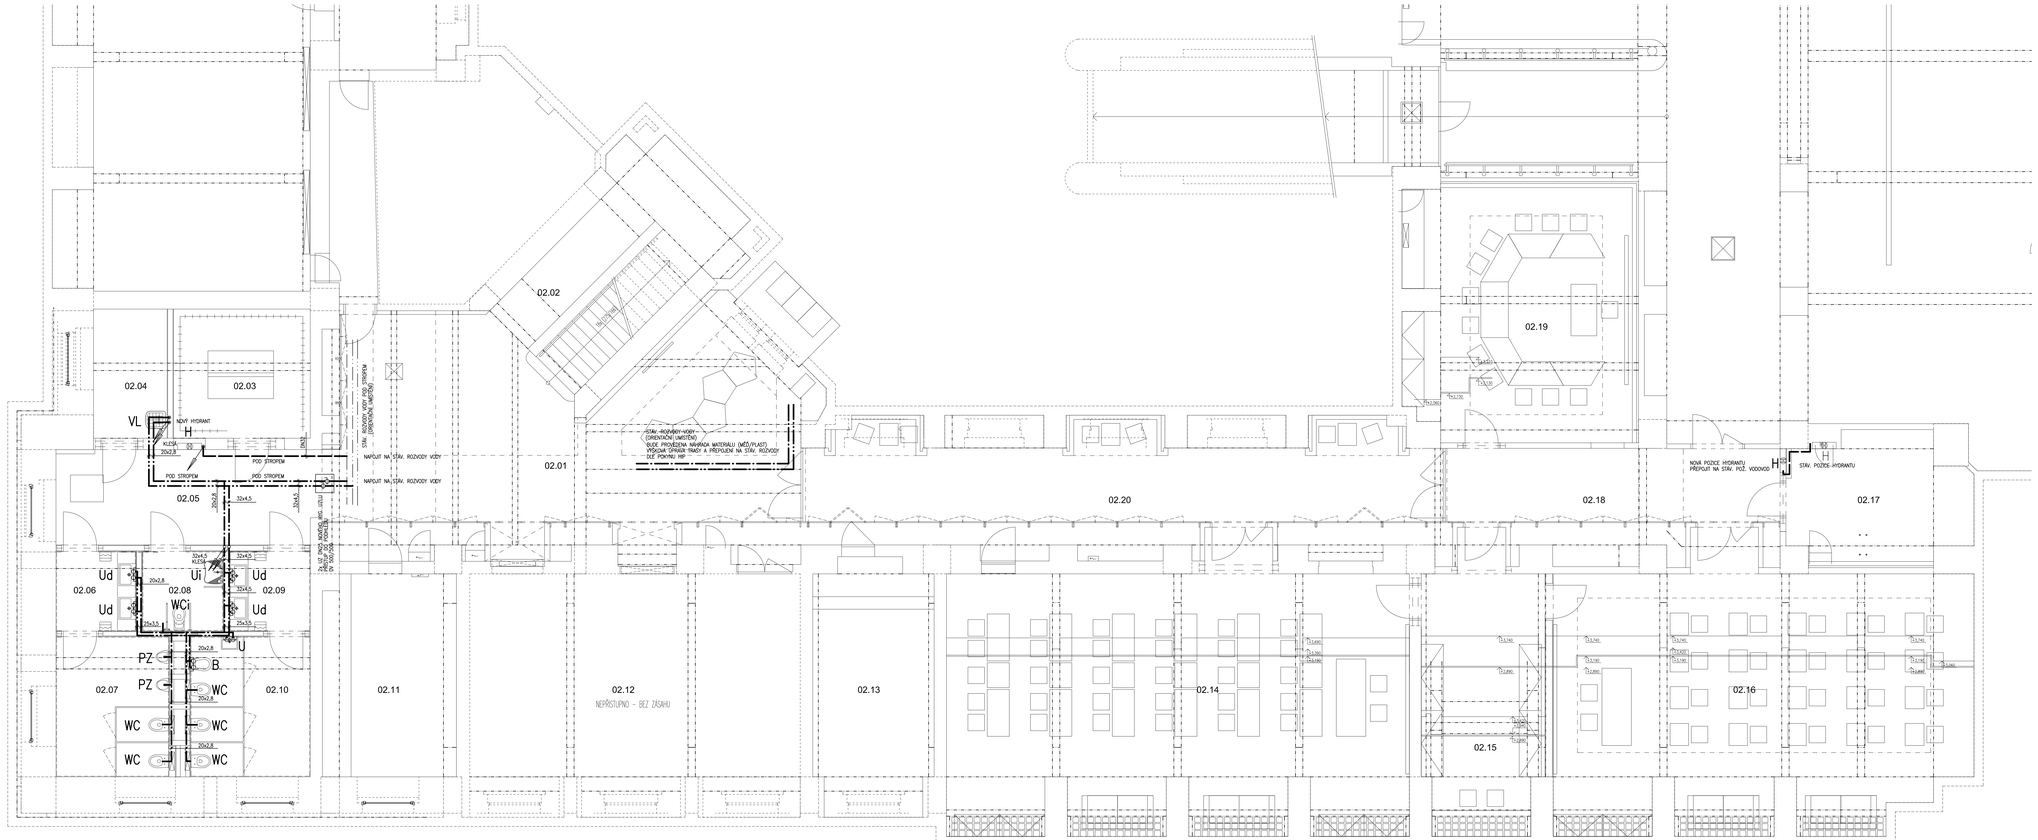

TATO DOKUMENTACE NENAHRAZUJE DODAVATELSKOU DOKUMENTACI A VÝROBNÍ/DÍLENSKOU DOKUMENTACI PRO REALIZACI STAVBY. DODAVATELSKÁ A VÝROBNÍ/DÍLENSKÁ DOKUMENTACE MUSÍ BÝT PŘED ZAPOČETÍM KONKRÉTNÍCH STAVEBNÍCH PRACÍ ODSOUHLASENA GPS A INVESTOREM!!!
VEŠKERÉ DIMENZE STÁVAJÍCÍCH A NAVAZUJÍCÍCH KONSTRUKCÍ BUDOU PŘED ZAPOČETÍM VÝROBY OVĚŘENY NA STAVBĚ. DODAVATEL STAVBY JE POVINEN UPOZORNIT PROJEKTANTA V PŘÍPADĚ NESOULADU STÁVAJÍCÍCH DIMENZÍ A DISPOZIC NA STAVBĚ o ± 40 MM.
ZADAVATEL STAVBY URČÍ OSOBU VYKONÁVAJÍCÍ KOORDINACI BEZPEČNOSTI A OCHRANNÝ ZDRAVÍ PŘI PRÁCI NA STAVENIŠTI, OSOBU SPLŇUJÍCÍ ZPŮSOBILOST PODLE ZÁKONA č. 309/2006 Sb., NAŘÍZENÍ VLÁDY č.592/2006 Sb. A ROZHODNUTÍ MPSV č.j. 2007/1620-54 ZE DNE 10.4.2007. KOORDINÁTOR NEMŮŽE BÝT TOTOŽNÝ S OSOBOU, KTERÁ ODBORNĚ VEDE REALIZACI STAVBY (stavbyvedoucí) viz. zákon č. 309/2006 Sb. a NAŘÍZENÍ VLÁDY č.591/2006 Sb..

DATUM REVIZE	VYPRACOVAL	VYDAL	POPIS REVIZE

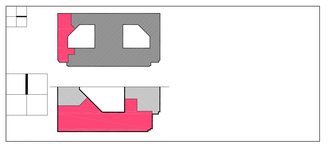

± 0,000 = 185.230m n.m. Bpv

INVESTOR :
Ministerstvo zemědělství
Těšnov 65/17, Praha 1, 11000
IČ: 00020478

ARCHITEKT :
Designéfunction s.r.o.
Otradov 1443/24b
Praha 4
IČ: 28368196
info@df.cz

GENERÁLNÍ PROJEKTANT :
STOPRO SPOL. S R.O.
Radlická 3178/1, 150 00 Praha 5
tel.: 251 081 411
e-mail: stopro@stopro.cz
www.stopro.cz

ZPRACOVATEL ČÁSTI :
PROJEKTY ZTI
Miroslav Kmínek
Kaštanová 2995
255 01 Hostivice
+420 603 443 013
kminekm@email.cz

AR :
Ing. arch. Pavel Hrček

VYPRACOVAL :
Miroslav Kmínek

ZODPOVĚDNÝ :
Miroslav Kmínek

AKCE :
VÝUKOVÉ PROSTORY MZe
Vestavba učeben ve 2. PP – budova Ministerstva zemědělství Těšnov 65/17, Praha 1, 11000

STUPEŇ DOKUMENTACE :
DOKUMENTACE PRO STAVEBNÍ POVOLENÍ

ČÁST :
ZDRAVOTNĚ TECHNICKÉ INSTALACE

NÁZEV PŘÍLOHY :
PŮDORYS 2.PP
VODOVOD

ÚJV/DAŇ	DATUM	ZAKÁZKA :	PARE :
07/07/2016	07/07/2016	*	

FORMÁT : 14xA4 | MĚŘÍTKO : 1:50

STUPEŇ:	OR.	ČÁST :	OBJ.:	PŘÍLOHA :	REVIZE :
DPS	D.1.4.1	ZTI	D.1.4.1.b.03	2PP	00