
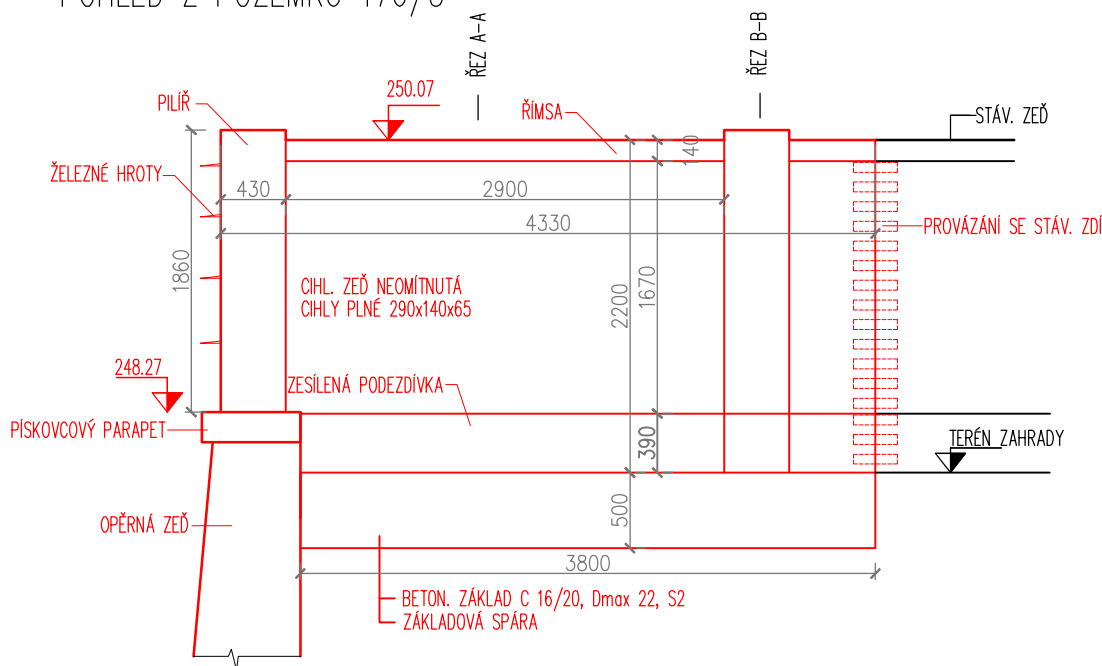



POHLED Z POZEMKU 176/5


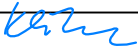
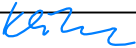



ŘEZ A-A

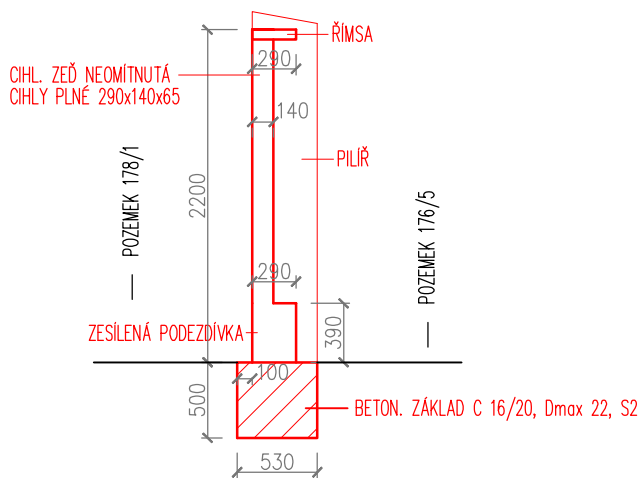

ŘEZ B-B

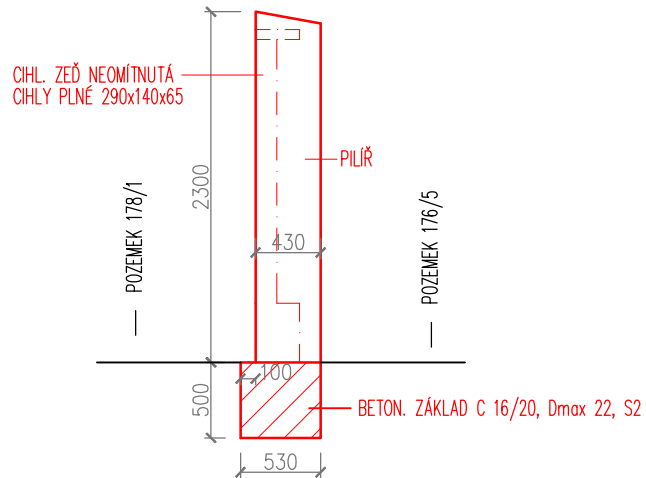

Zodpovědný projektant	Vypracoval	Technická kontrola	<div>MULTIAQUA S.R.O. VEVERKOVA 1343 500 02 HRADEC KRÁLOVÉ</div> <div></div> <div>IČO: 60113111 TEL. +420 498 500 227 DIČ: CZ 60113111 FAX +420 498 500 320</div>	
Ing. Tomáš Klikar	Ing. Tomáš Klikar	Ing. Lubor Dítě		
				
Kraj: Pardubický	Obec: Chrudim (k.ú. Chrudim)			
Investor: Povodí Labe, státní podnik, Víta Nejedlého 951, 500 03 Hradec Králové				
Chrudimka, Chrudim, rekonstrukce nábrežních zdí u rozdělovacího jezu, ř.km 19,945 – 20,044			Stupeň	DSJ
			Datum	únor 2016
			Zakázkové číslo	M16/016
			Formát	A4
Oprava cihlové zdi			Měřítko: 1:50	Číslo přílohy: D.1.1.b.06
Předložená dokumentace je duševním vlastnictvím firmy Multiaqua s.r.o., Hradec Králové				