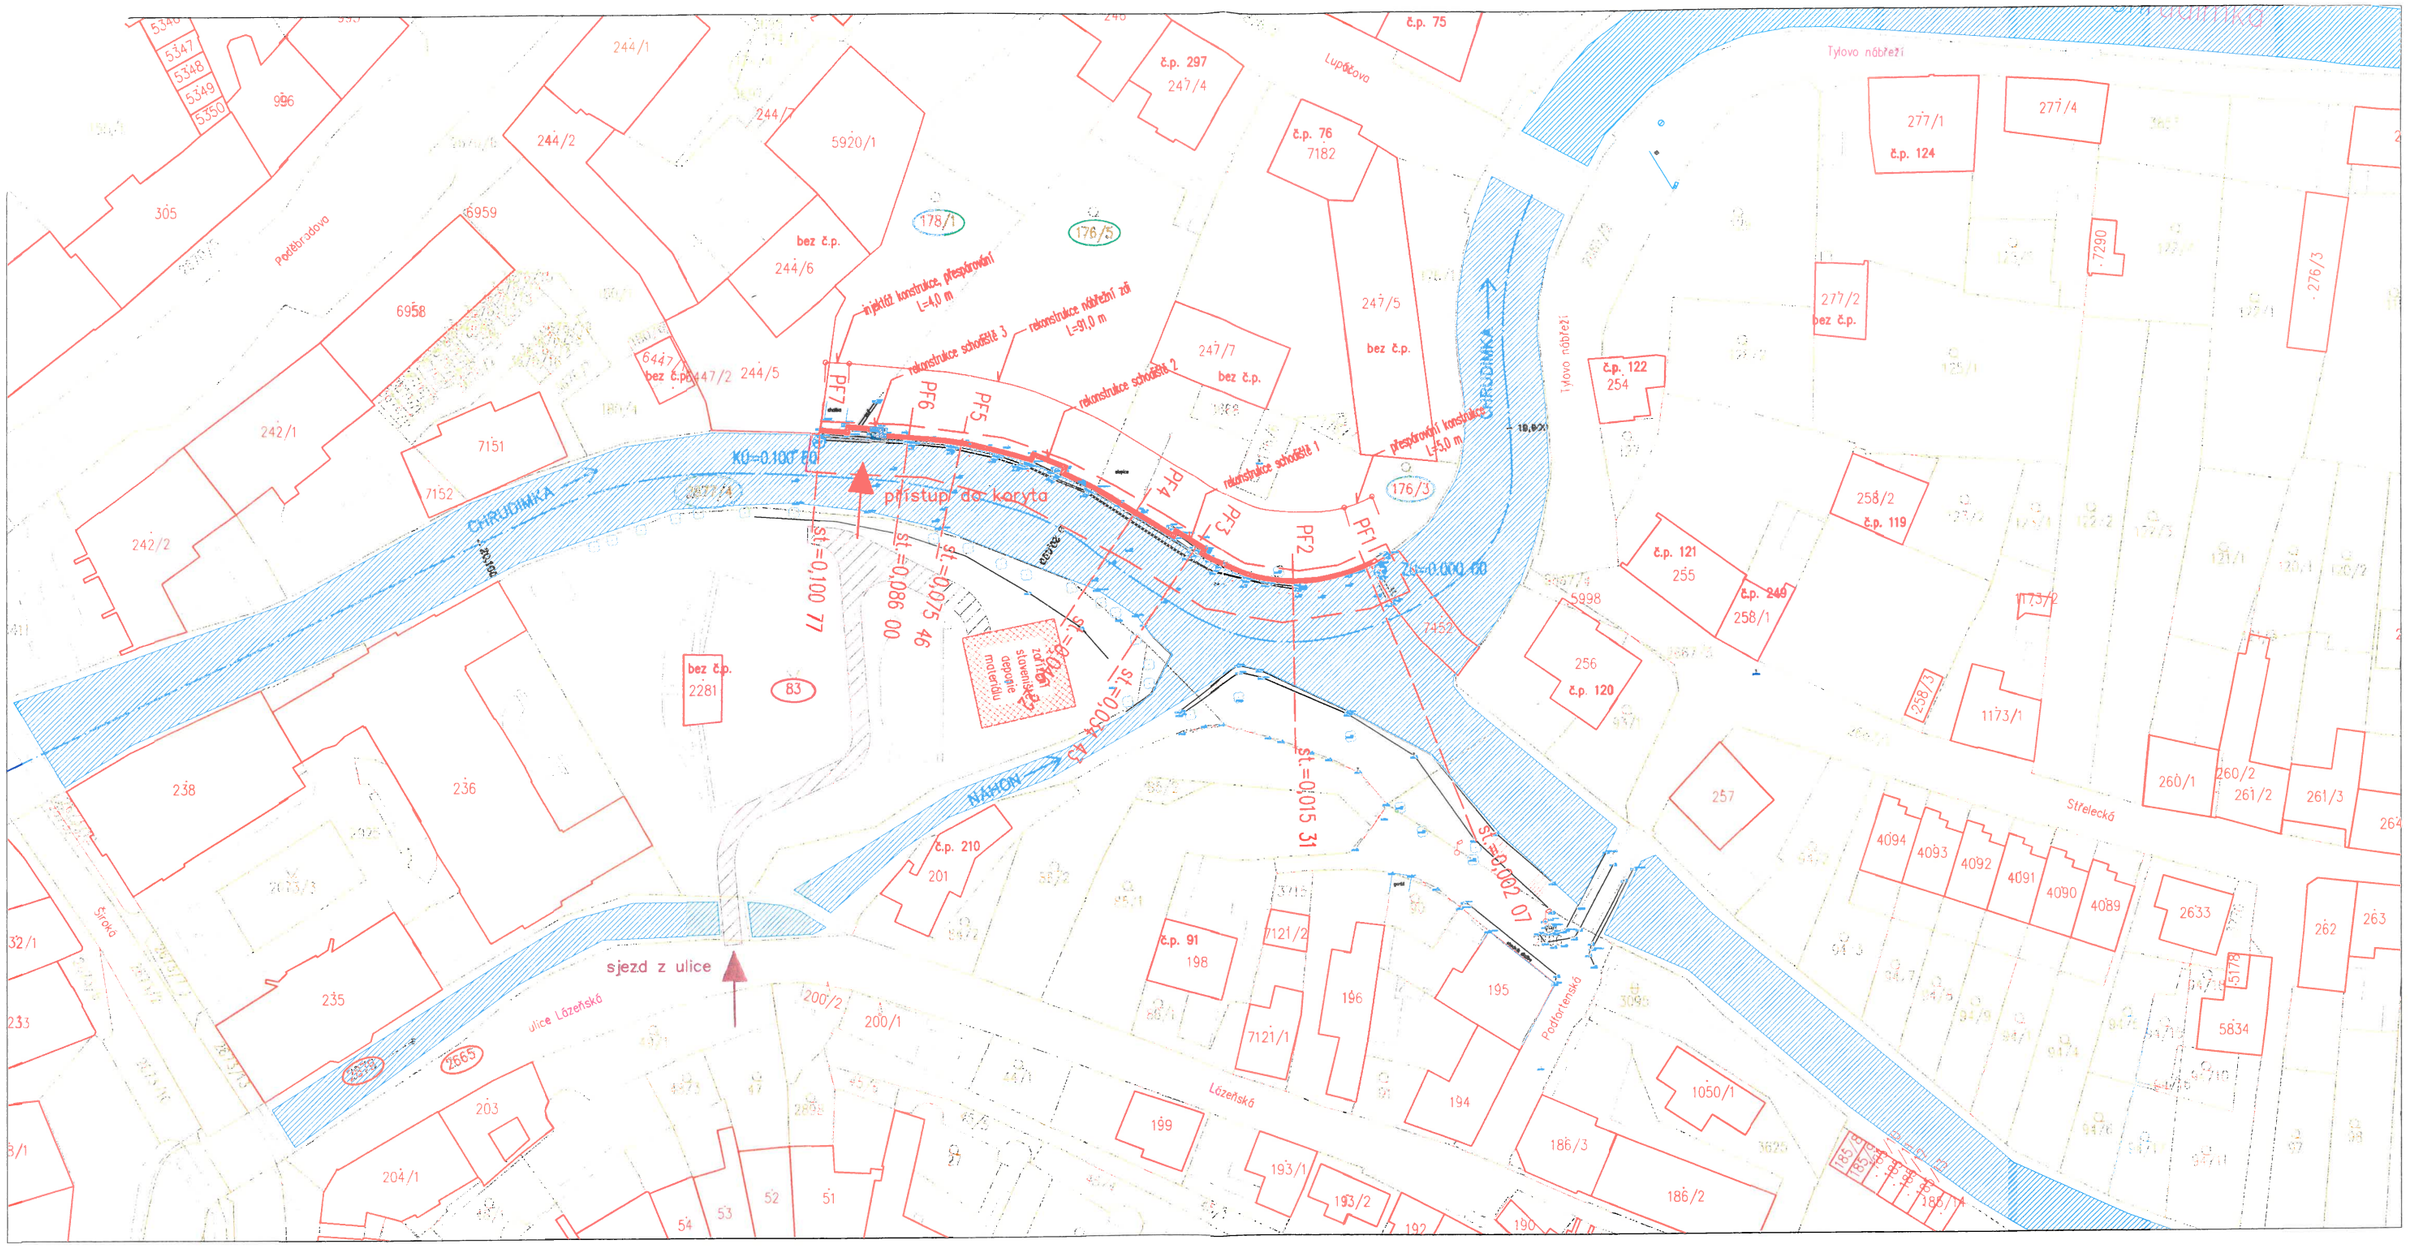

LEGENDA:

- hranice stavby
- osa toku
- hranice pozemků
- hranice stavebních parcel
- nový stav
- 22 číslo popisné
- vodní plocha
- xxx pozemek dotčený stavbou
- xxx pozemek dotčený přístupem
- dočasná přístupová cesta (3,5 m)
- přístup ze stáv. komunikací
- zařízení staveniště

Zodpovědný projektant	Vypracoval	Technická kontrola
Ing. Tomáš Klikar	Ing. Tomáš Klikar	Ing. Lubor Dítě
Kraj: Pardubický	Obec: Chrudim (k.ú. Chrudim)	
Investor: Povodí Labe, státní podnik, Víta Nejedlého 951, 500 03 Hradec Králové		

MULTIAQUA s.r.o.
Veverkova 1343
500 02 Hradec Králové
IČO: 60113111 TEL. +420 498 500 227
DIČ: CZ 60113111 FAX +420 498 500 320

Chrudimka, Chrudim, rekonstrukce nábřežních zdí u rozdělovacího jezu LB, ř.km 19,945 – 20,044

Katastrální situační výkres

Stupeň	DSJ
Datum	únor 2016
Zakázkové číslo	M16/016
Formát	A3
Měřítko:	1:1000
Číslo přílohy:	C.4

Předložená dokumentace je duševním vlastnictvím firmy Multiaqua s.r.o., Hradec Králové