
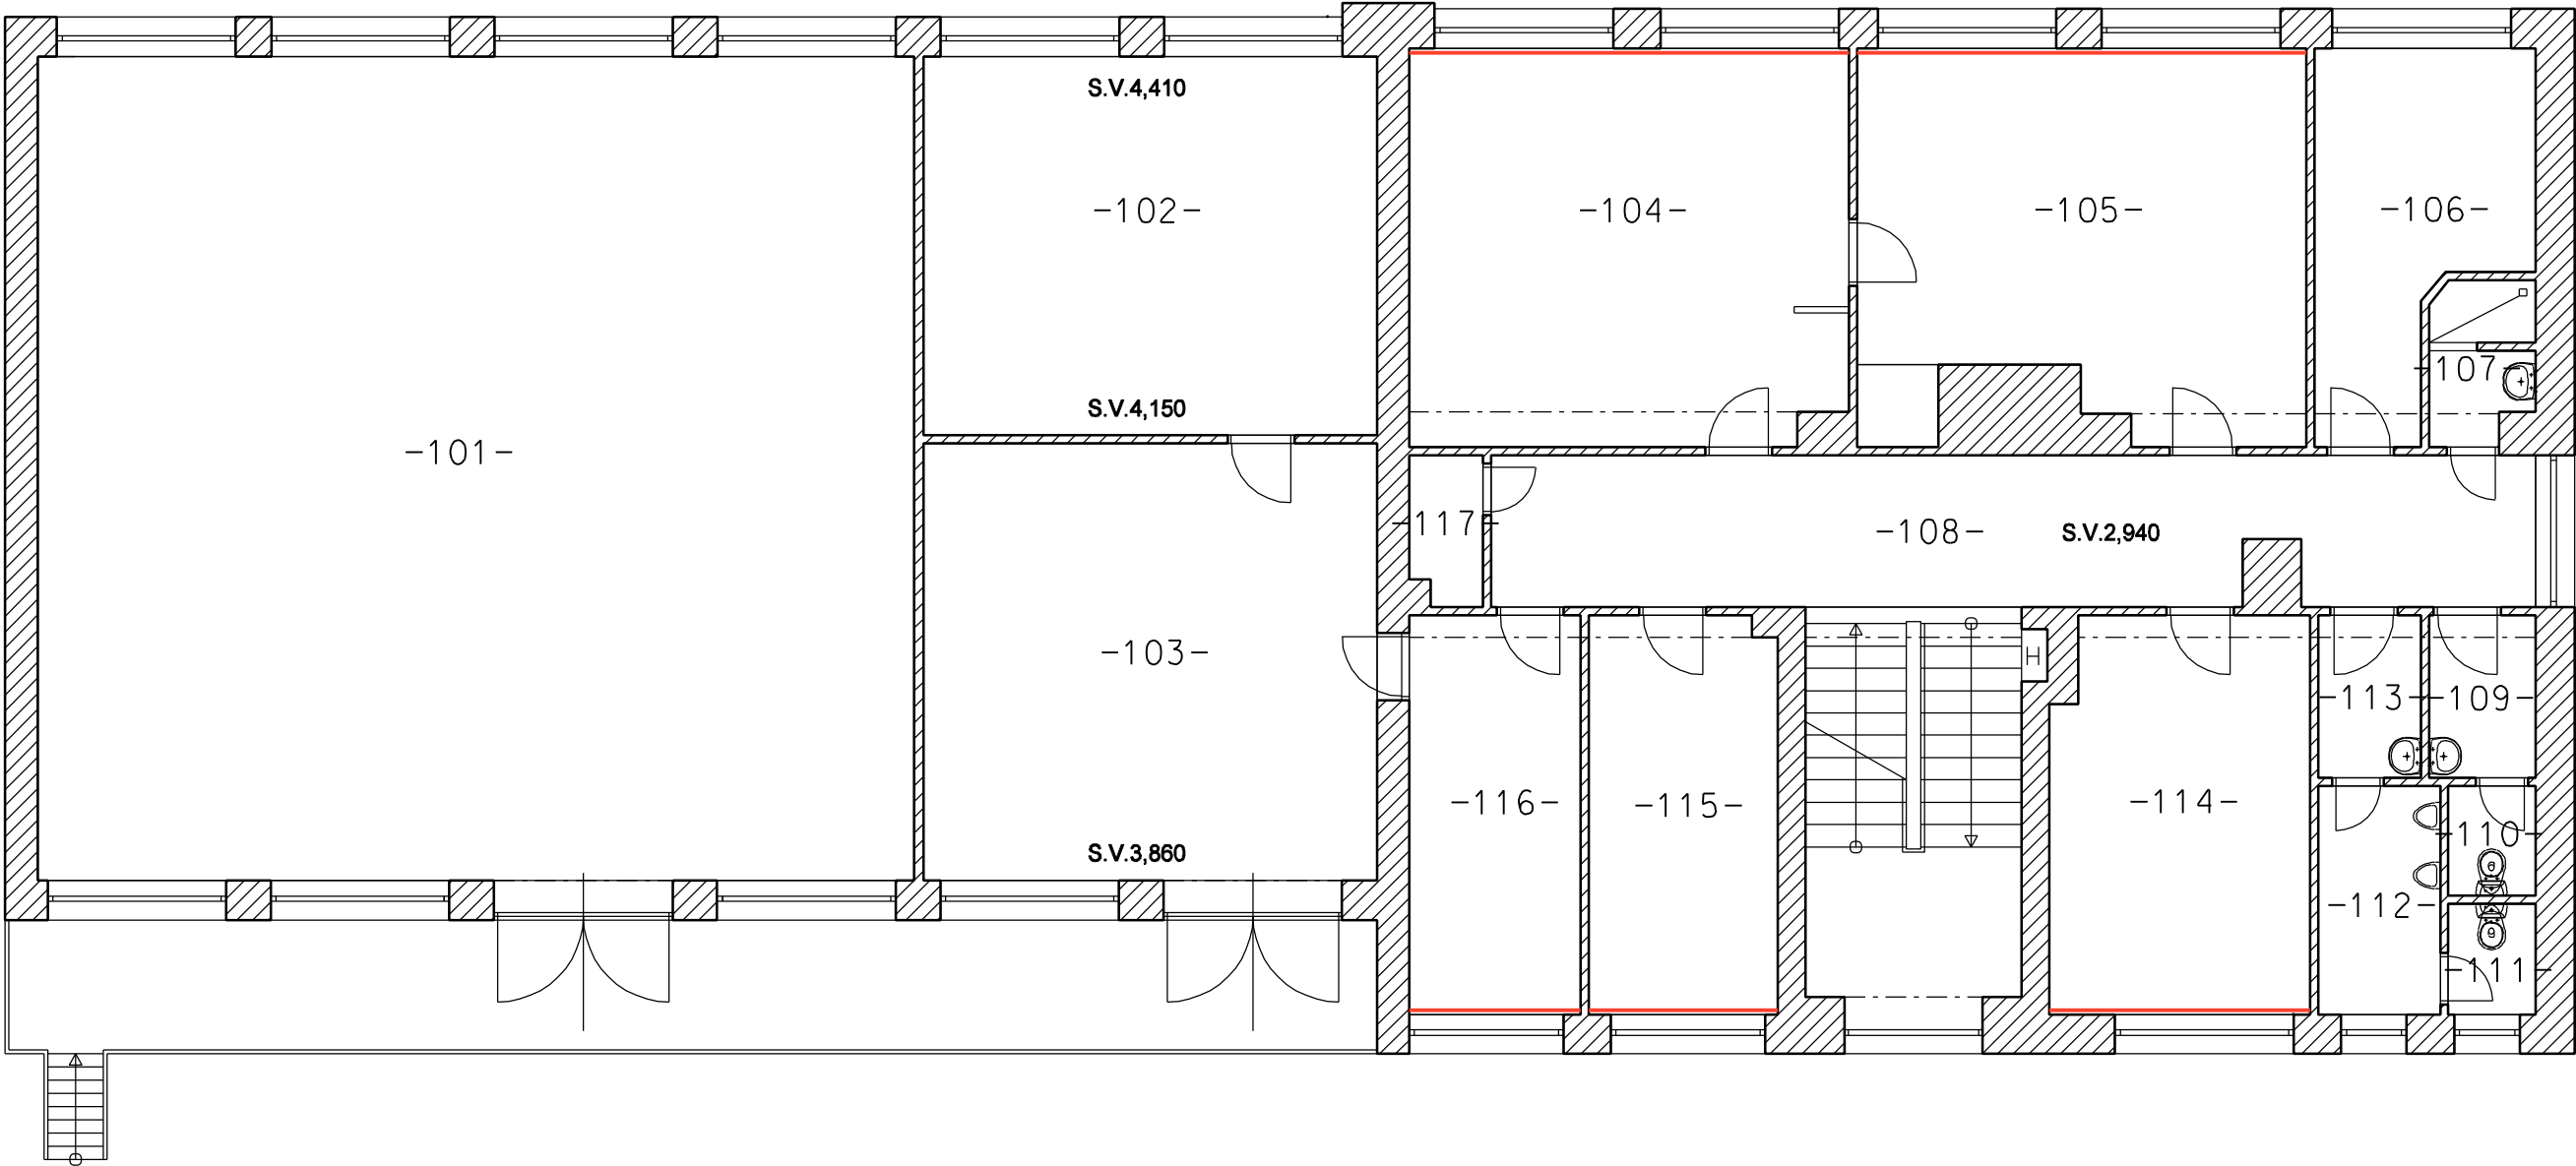



PŮDORYS 1.NP

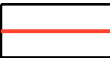

 Vysekání a začištění drážek pro podokenní žlaby 1200/700mm  
zapuštění 50mm pod omítku ( 20mm bude vyčnívat v záhybu  
s parapetní deskou okna )

Legenda místností: půdorys 1.NP

m.č.	název místnosti	plocha m <sup>2</sup>	povrch podlahy	poznámka
1 01	Sklad	130,47	cem. potěr	
1 02	Archiv	31,05	PVC	
1 03	Archiv	35,87	PVC	
1 04	Kancelář	31,35	PVC	obklad 1 stěny dřev. v = 1,2m
1 05	Kancelář	28,73	PVC	obklad stěny dřev. v = 1,2m
1 06	Kuchyňka	12,36	PVC	ker. obklad linka v = 1-1,5m
1 07	Sprcha	2,85	ker. dlažba	ker. obklad stěn v = 1,5m
1 08	Chodba + schodiště	27,92	PVC	obklad stěn dřev. v = 1,2m
1 09	Předsíň WC - ženy	3,12	ker. dlažba	
1 10	WC ženy	1,73	ker. dlažba	ker. obklad v = 1,6m
1 11	WC muži	1,75	ker. dlažba	ker. obklad v = 1,6m
1 12	Pisoáry	5,03	ker. dlažba	ker. obklad v = 1,6m
1 13	Předsíň WC - muži	3,02	ker. dlažba	ker. obklad v = 1,6m
1 14	Kancelář	18,38	PVC	obklad stěn dřev. v = 1,2m
1 15	Kancelář	13,53	PVC	
1 16	Kancelář	12,38	PVC	
1 17	Sklad	1,91	PVC	

Investor: Povodí Moravy, s.p. Dřevařská 932/11, 602 00 Brno		Projektant:  STAVOPROJEKT ŠUMPERK spol. s r.o. Lidická 56, 787 01 Šumperk	
Ředitel atel.: ING. MILAN KLIMEŠ		Tel.: 583 215 111	
Hlavní architekt: ING. ARCH. JIŘÍ VALERT		Fax: 583 215 111	
Vypracoval: ING. ARCH. JIŘÍ VALERT		Datum	7/2016
Akce: Elektroinstalace a ochrana před bleskem adm. bud. Šumperk ( vč. bytu )		Stupeň:	DPS
		Zak. číslo:	01 - 1146/001
		Měřítko	1:100
Obsah:		Č. paré:	Č. výkresu: D 1.1.3
Půdorys schema 1.NP			