



PŮDORYS 1.PP

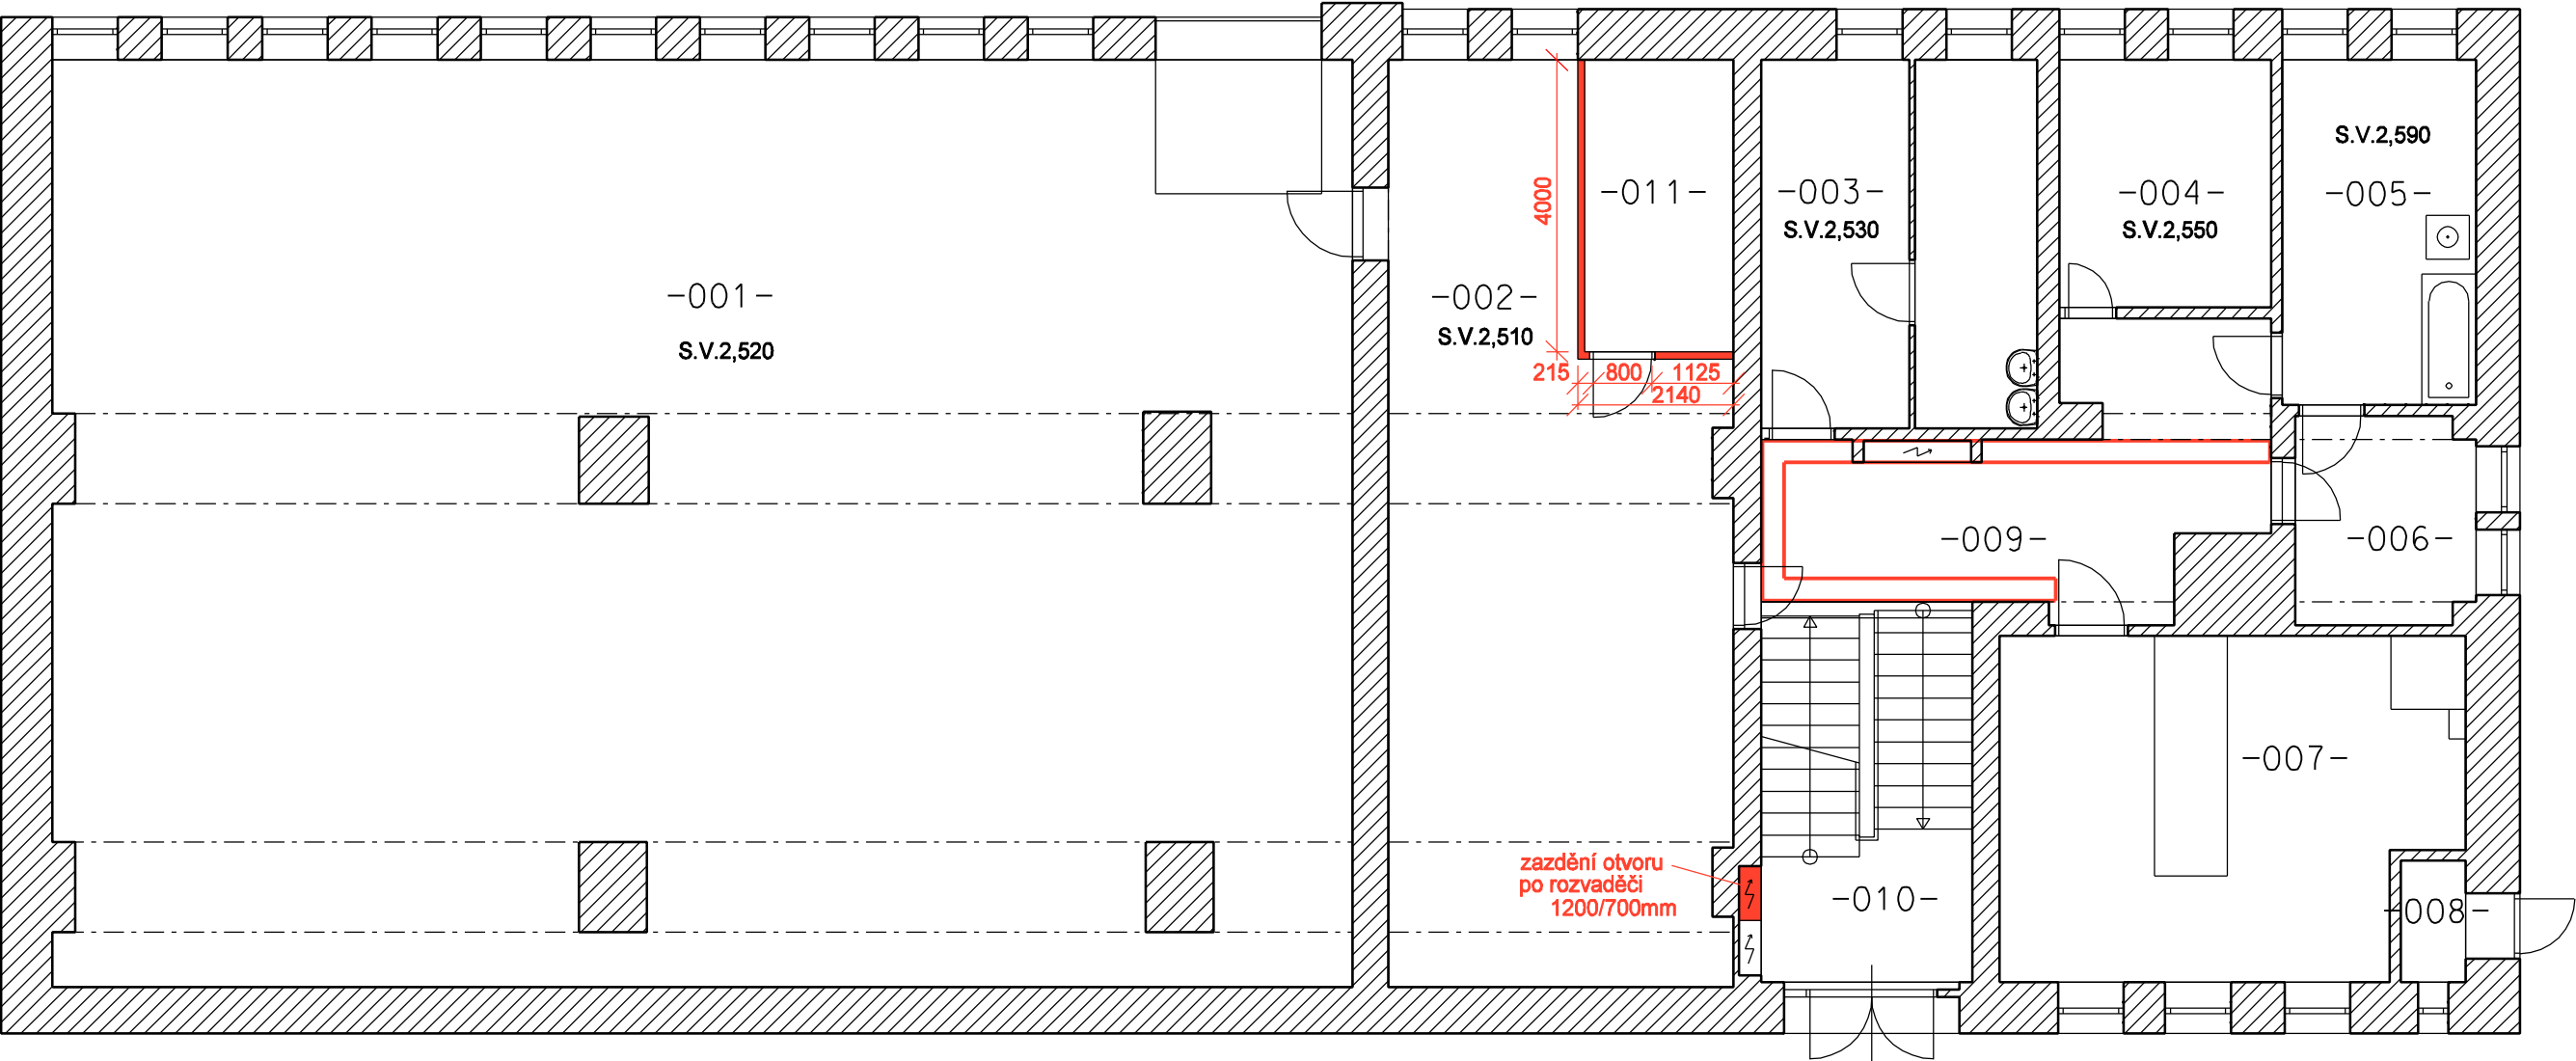

Legenda místností: půdorys 1.PP

m.č.	název místnosti	plocha m <sup>2</sup>	povrch podlahy	poznámka
001	Sklad	225,92	cem. potěr	
002	Sklad	59,69	cem. potěr	
003	Archiv	18,85	cem. potěr	
004	Sklep	9,86	cem. potěr	
005	Prádelna	12,58	cem. potěr + nátěr	nátěr stěn email
006	Technická místnost	6,91	cem. potěr + nátěr	nátěr stěn email
007	Technická místnost	28,46	cem. potěr + nátěr	nátěr stěn email
008	Plynoměrná místnost	1,49	cem. potěr + nátěr	nátěr stěn email
009	Chodba	18,87	PVC	
010	Schodiště	15,14	PVC	dřev. obklad v=1,2m
011	Server	8,00	PVC	

- Dozděné konstrukce ltong tl. 200mm
- Zakrytování rozvodů pod stropem 250 x 100mm SDK

Investor: Povodí Moravy, s.p. Dřevařská 932/11, 602 00 Brno		Projektant:  STAVOPROJEKT ŠUMPERK spol. s r.o. Lidická 56, 787 01 Šumperk	
Ředitel atel.: ING. MILAN KLIMEŠ		Tel.: 583 215 111	
Hlavní architekt: ING. ARCH. JIŘÍ VALERT		Fax.: 583 215 111	
Vypracoval: ING. ARCH. JIŘÍ VALERT		Datum	7/2016
Akce: Elektroinstalace a ochrana před bleskem adm. bud. Šumperk ( vč. bytu )		Stupeň:	DPS
		Zak. číslo:	01 - 1146/001
		Měřítko	1:100
Obsah: Půdorys schema 1.PP		Č. paré:	Č.výkresu: D 1.1.2