




PŮDORYS 1.PP

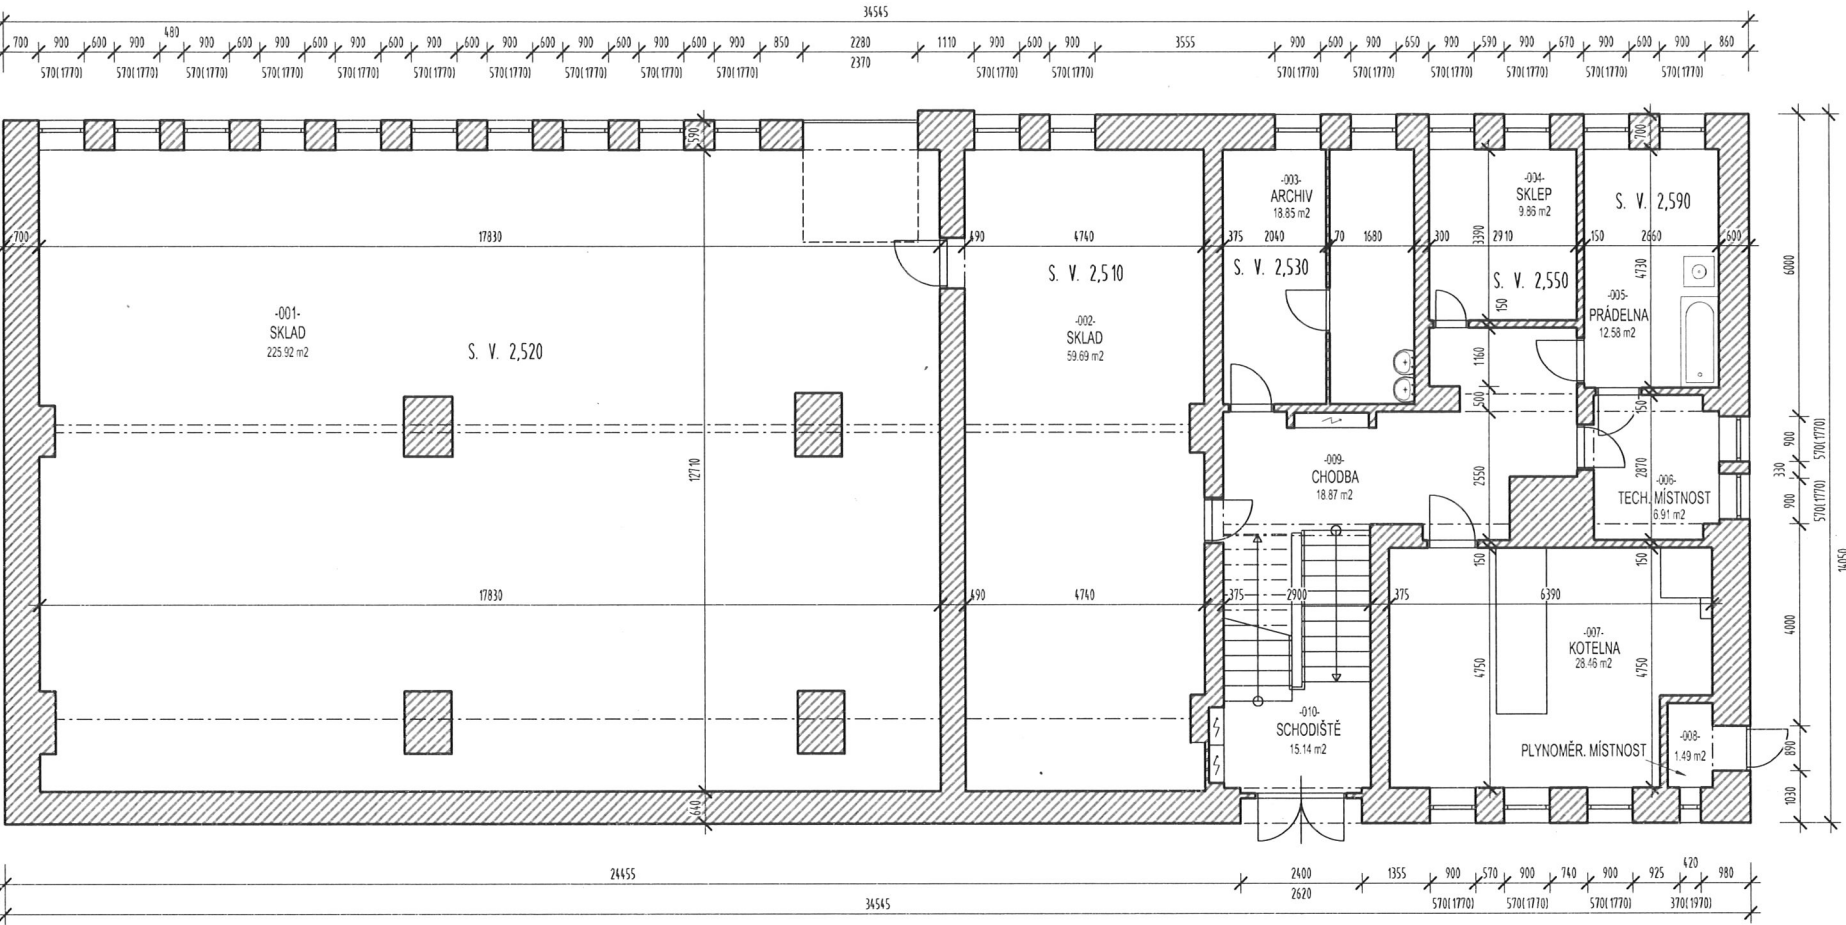


PŮDORYS 1.NP

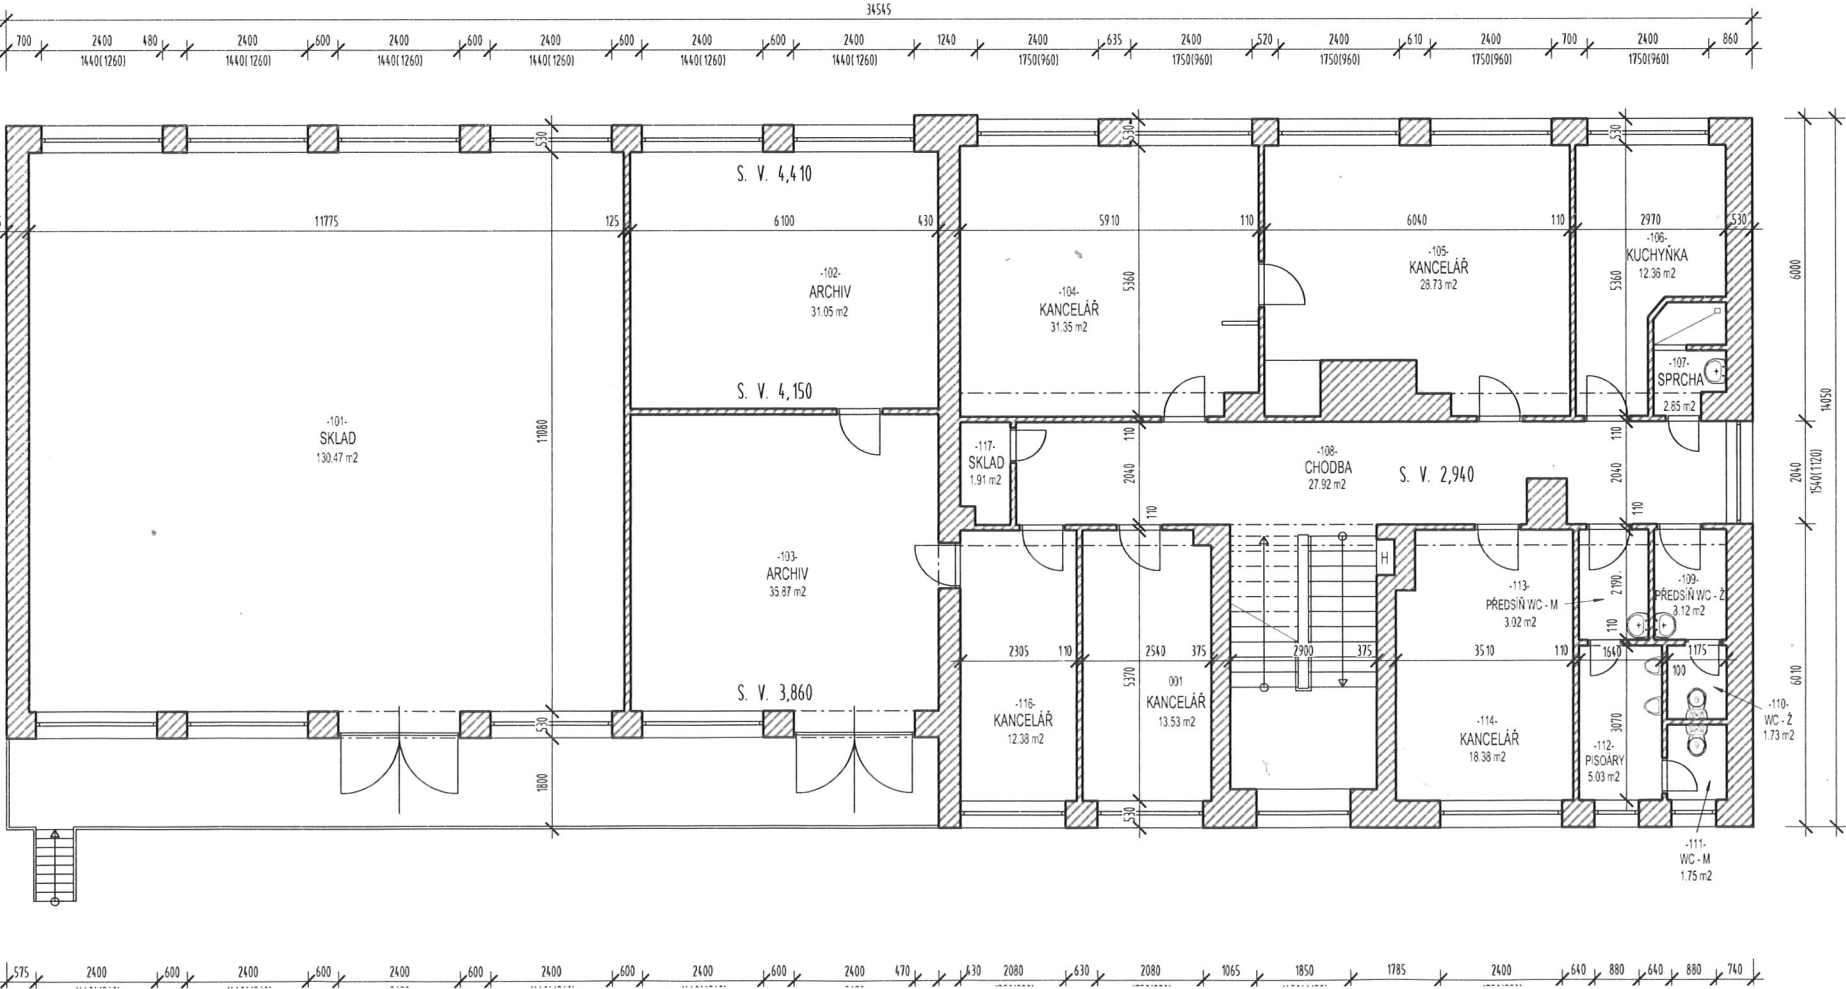

PŮDORYS 2.NP

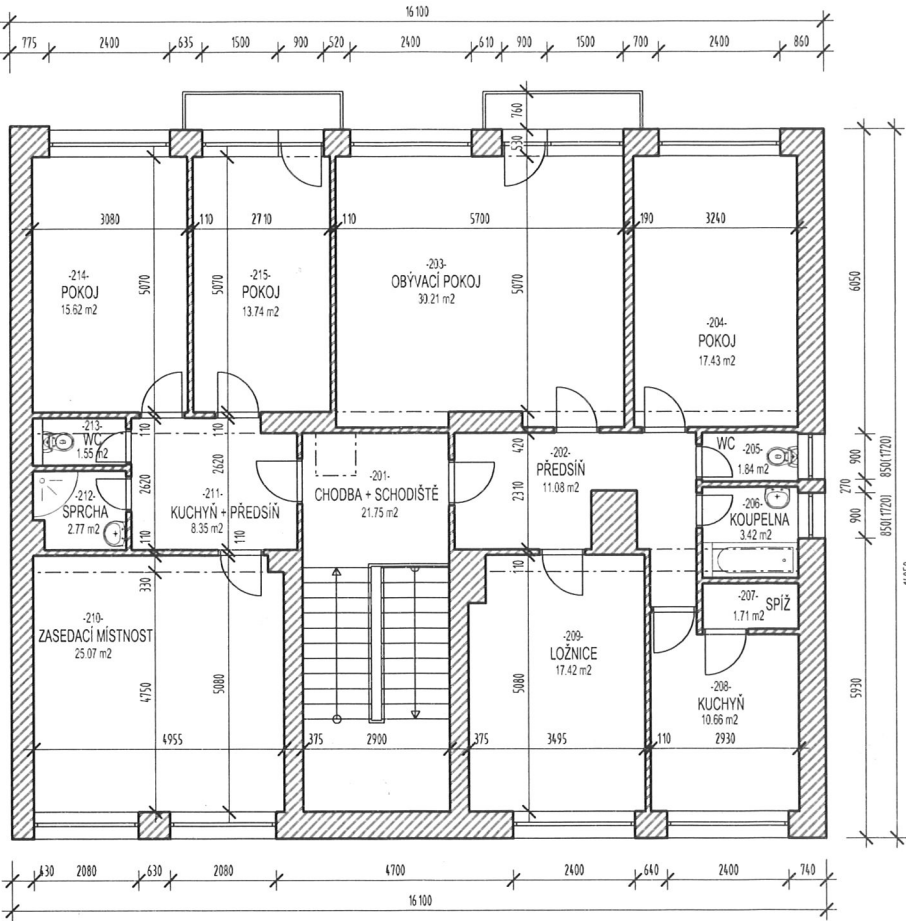

SCHEMA AREÁLU:

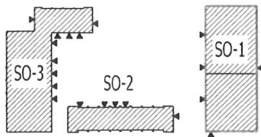

Zodpovědný projektant	Autor návrhu	Vypracoval	Kreslil	FRYS STAVEBNÍ PROJEKCE	
ing. Jiří Frys		ing. Michal Frys	ing. Michal Frys		
Kraj: OLOMOUCKÝ		Městský úřad: Šumperk		Formát	6A4
Investor: Povodí Moravy, s. p., Dřevařská 11, 601 75 Brno				Měřítko	1:100
Stavba: Provozní budova Šumperk STÁVAJÍCÍ STAV				Datum	říjen 2013
				Účel	stávající stav
				Číslo zakázky	13/31a
Specializace:		Řešení vzhledu:		Řešení nář:	