



PŮDORYS 1.PP

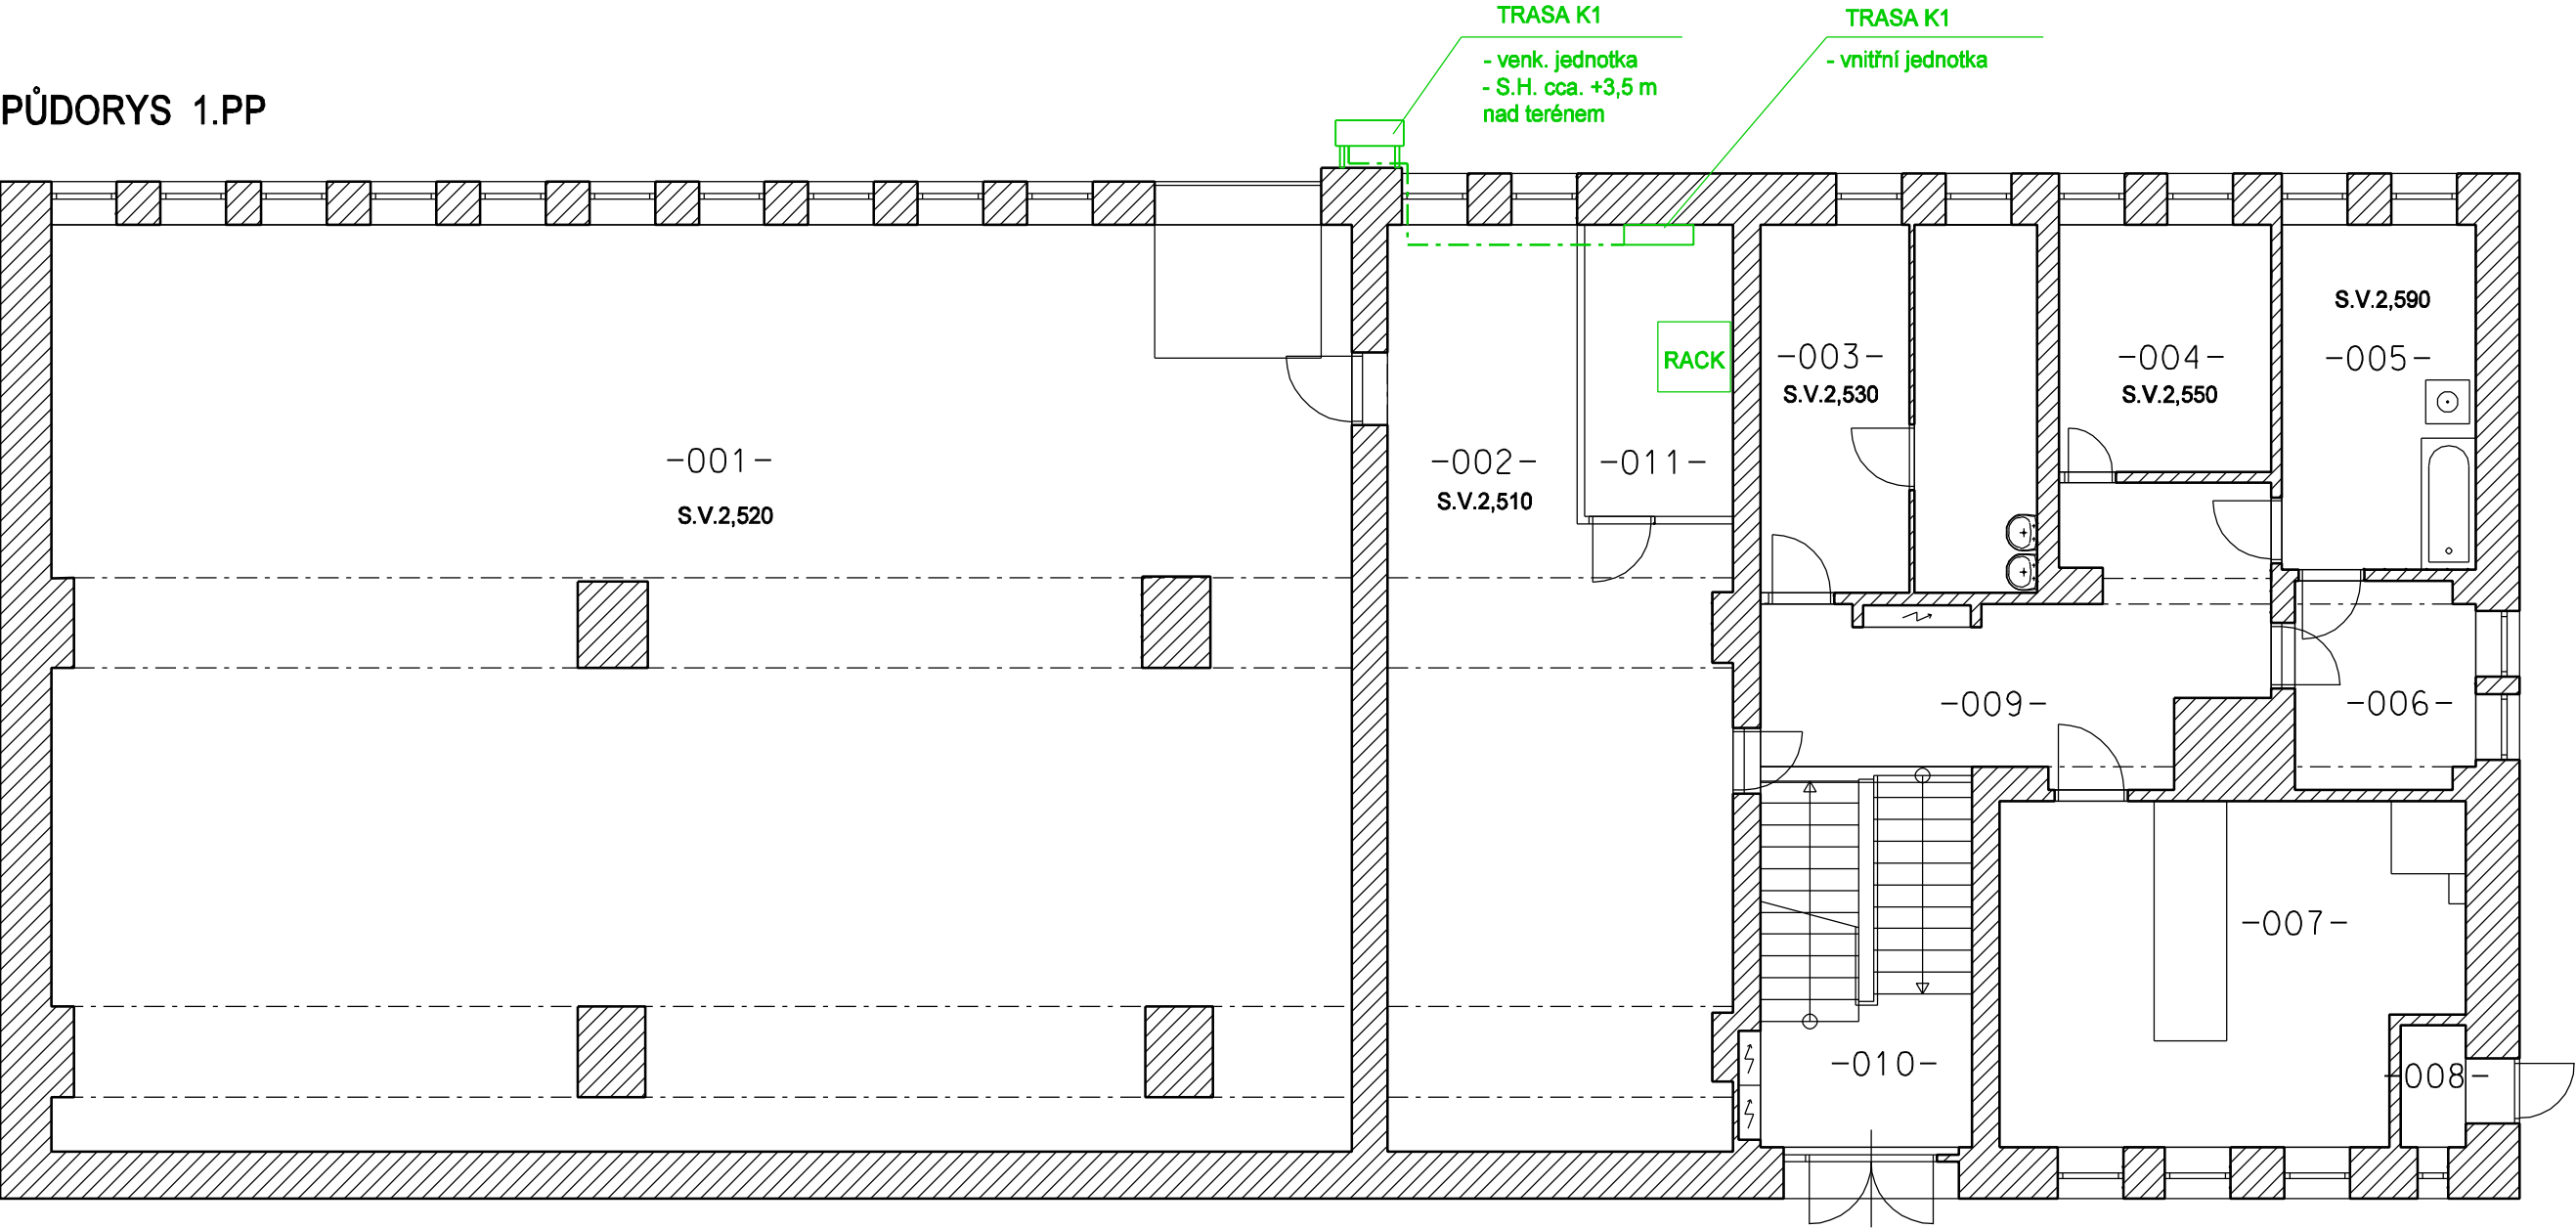

Legenda místností: půdorys 1.PP

m.č.	název místnosti	plocha m ²
001	Sklad	225,92
002	Sklad	59,69
003	Archiv	18,85
004	Sklep	9,86
005	Prádelna	12,58
006	Technická místnost	6,91
007	Technická místnost	28,46
008	Plynoměrná místnost	1,49
009	Chodba	18,87
010	Schodiště	15,14
011	Server	8,00

Investor: Povodí Moravy, s.p. Dřevařská 932/11, 602 00 Brno		Projektant:  STAVOPROJEKT ŠUMPERK spol. s r.o. Lidická 56, 787 01 Šumperk	
Ředitel atel.: ING. MILAN KLIMEŠ		Tel.: 583 215 111	
Hlavní architekt: ING. ARCH. JIŘÍ VALERT		Fax.: 583 215 111	
Vypracoval: ING. MILOSLAV PEŇÁZ		Datum	7/2016
Akce: Elektroinstalace a ochrana před bleskem adm. bud. Šumperk (vč. bytu)		Stupeň:	DPS
		Zak. číslo:	01 - 1146/001
		Měřítko	1:100
Obsah: Půdorys 1.PP		Č. paré:	Č. výkresu: D 1.4.2