



ZAKLADNI MAPA ČR

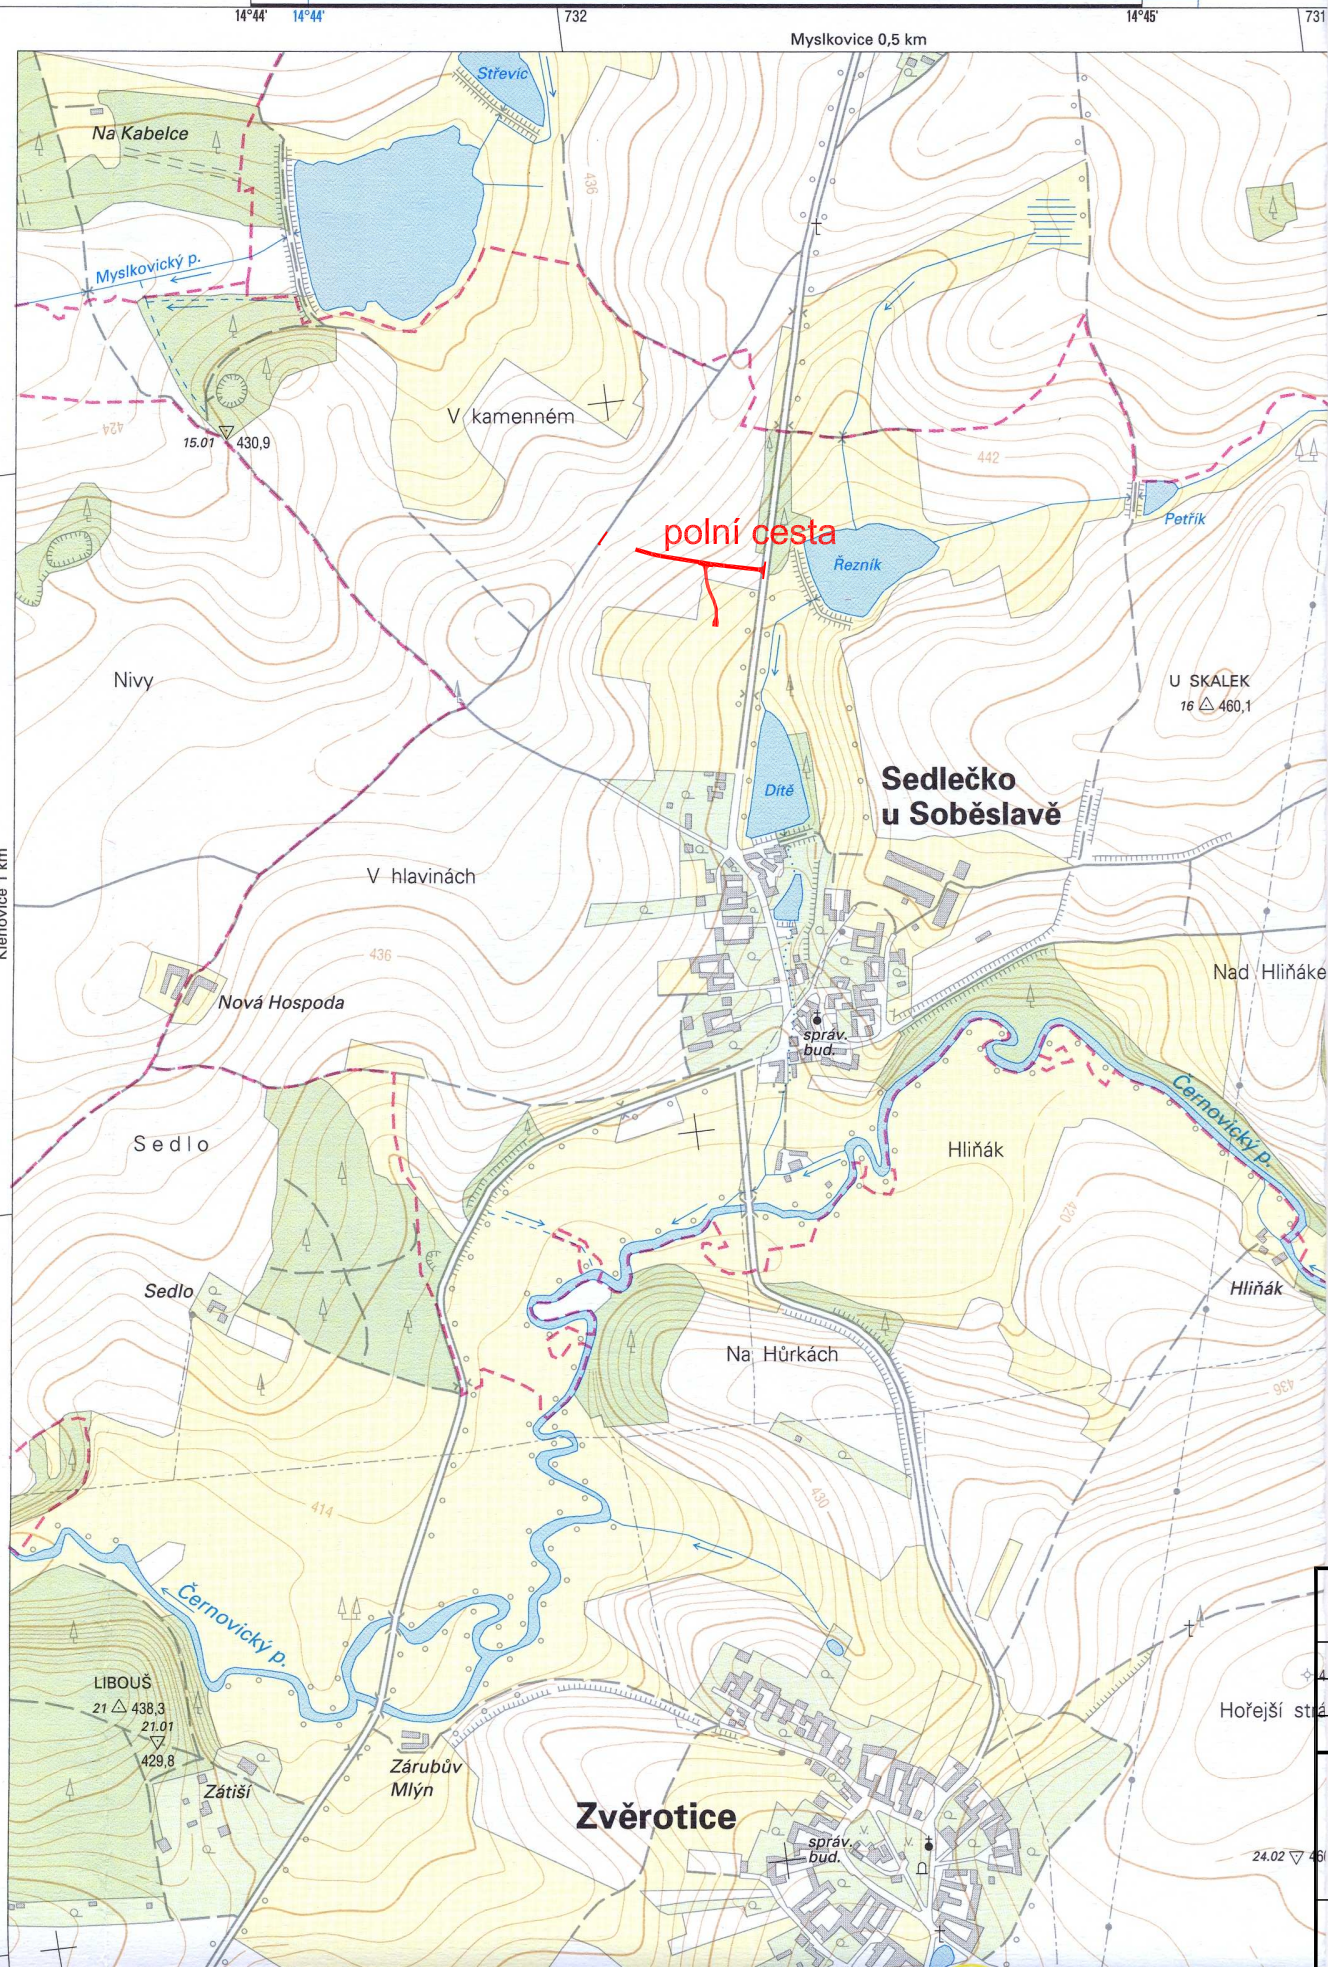

PROJEKTANT	ing.Koplík	 projektová kancelář ING. JIŘÍ KOPLÍK Hlínsko č.49 ČESKÉ BUDĚJOVICE	
OBEC:	Sedlečko u Soběslavě		
OKRES:	Tábor	FORMÁT	2xA4
INVESTOR:	Ministerstvo zemědělství, Pozemkový úřad Tábor	DATUM	01.2011
AMCE:	Sedlečko u Soběslavě polní cesta HPCN 6b	STUPEŇ	projekt pro SP
OBSAH:		ČÍSLO ZAKÁZKY	1-2011
		Č. PŘÍLOHY	B.1.
	přehledná situace	MĚŘÍTKO	ČÍSLO KOPIE
		1:10 000	