




## PODÉLNÝ ŘEZ

silniční most

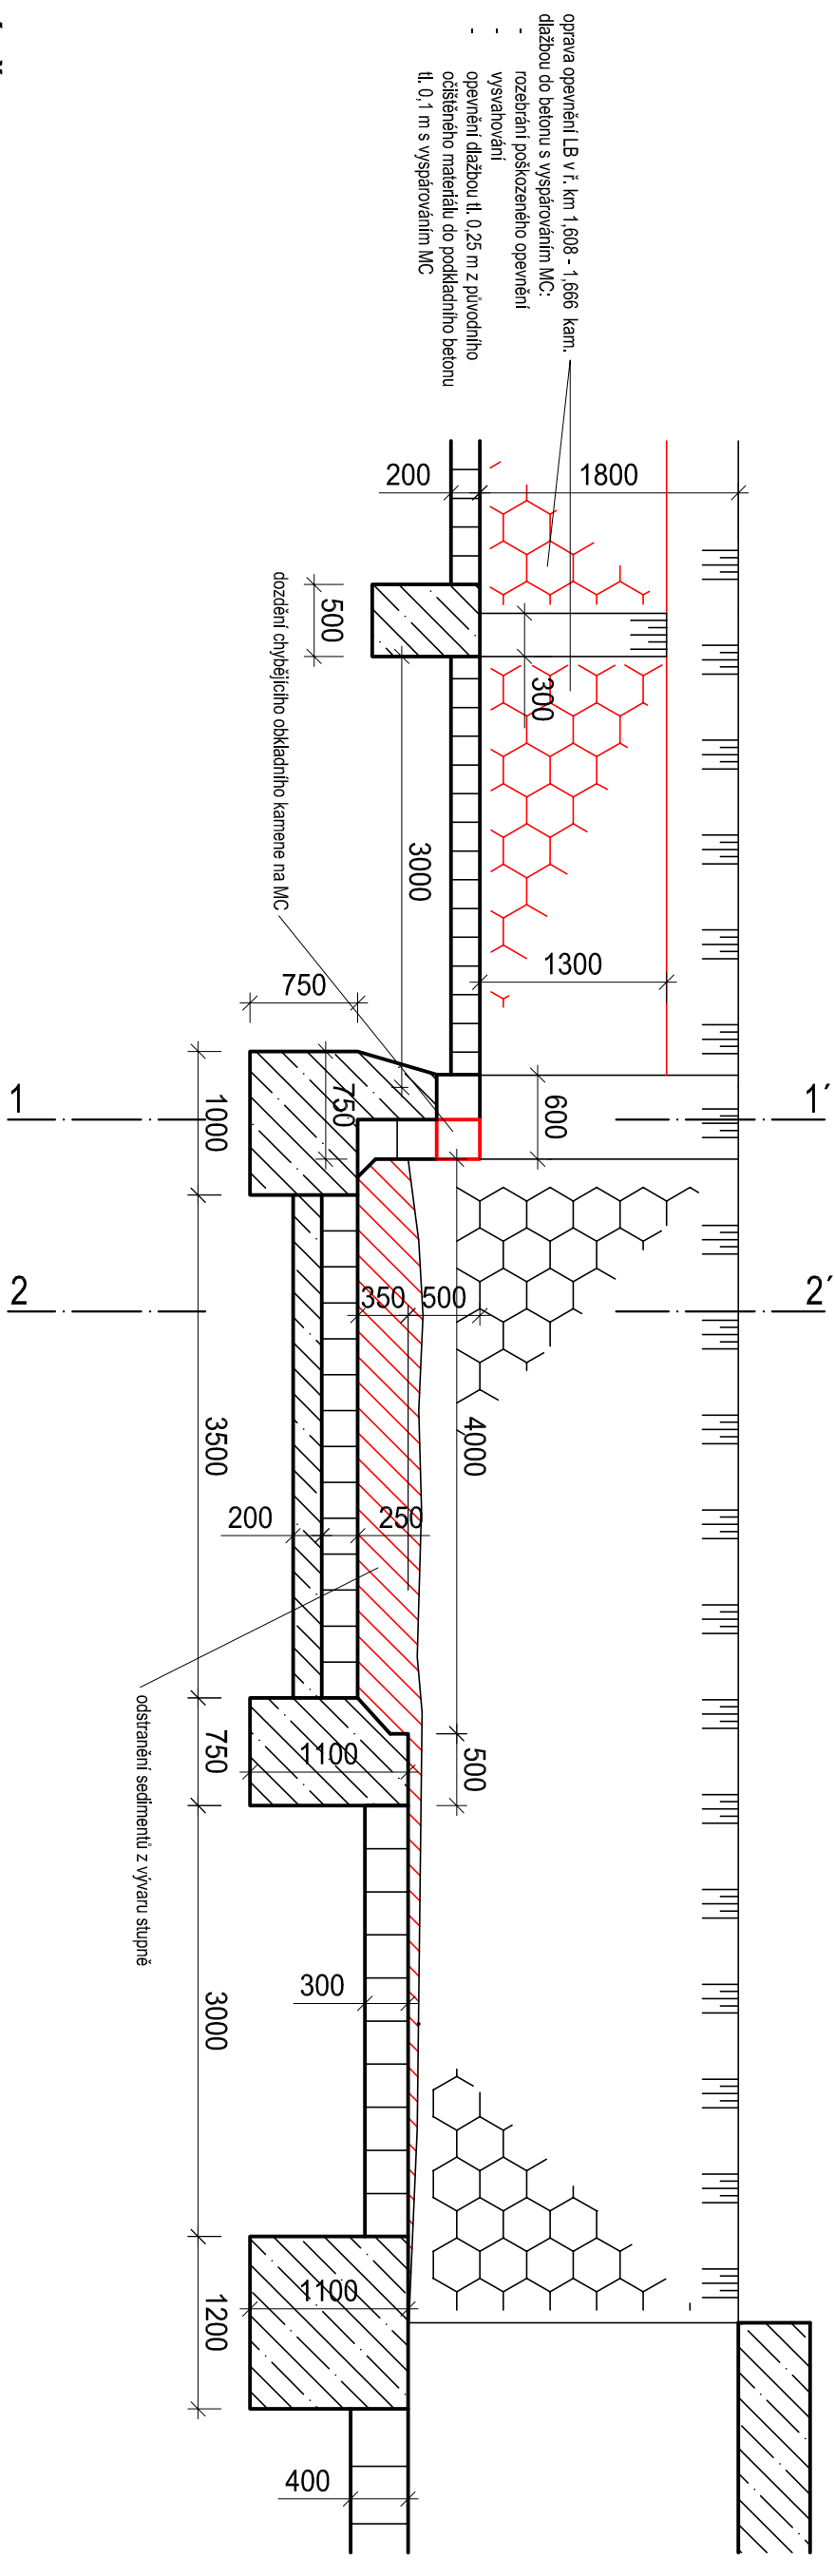

## PŘÍČNÉ ŘEZY

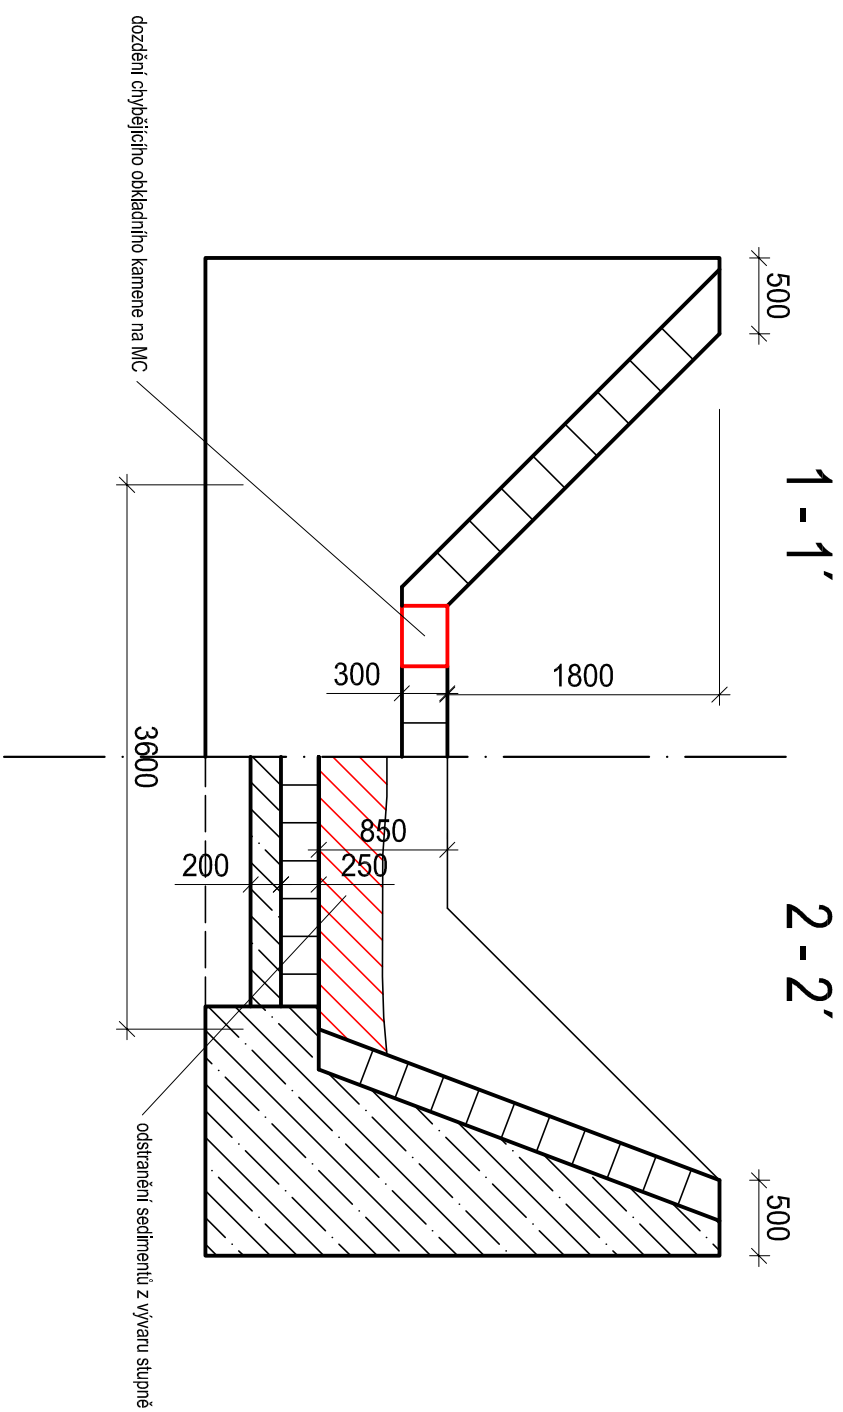

VYPRACOVAL Ing. Jana Šetčíková	ZODP. PROJEKTANT Ing. Jana Šetčíková	KONTROLOVAL Ing. Marcela Zapletalová	 Povodí Moravy, s.p. Závod Horní Morava U dětského domova 263 772 11 Olomouc
KRAJ: Pardubický	K.Ú.: Moravská Třebová	FORMÁT	A3
INVESTOR: Povodí Moravy, s.p., Děvčická 11, 602 00 Brno	DATUM	4/2016	
NÁZEV AKCE:	ÚČEL	DSP	
	ČÍSLO ZAKÁZKY	223350	
Udánecký potok, Moravská Třebová - Udánky, nánosy, opevnění	VÝŠKOVÝ SYSTÉM	Balt p. v.	
	ČÍSLO VÝKRESU	D.3	
	MĚŘÍTKO	Č. KOPIE	
OPRAVA STUPNĚ V Ř. KM 1,608	1:50		