


ŘEZ PŘELIVEM 1:25

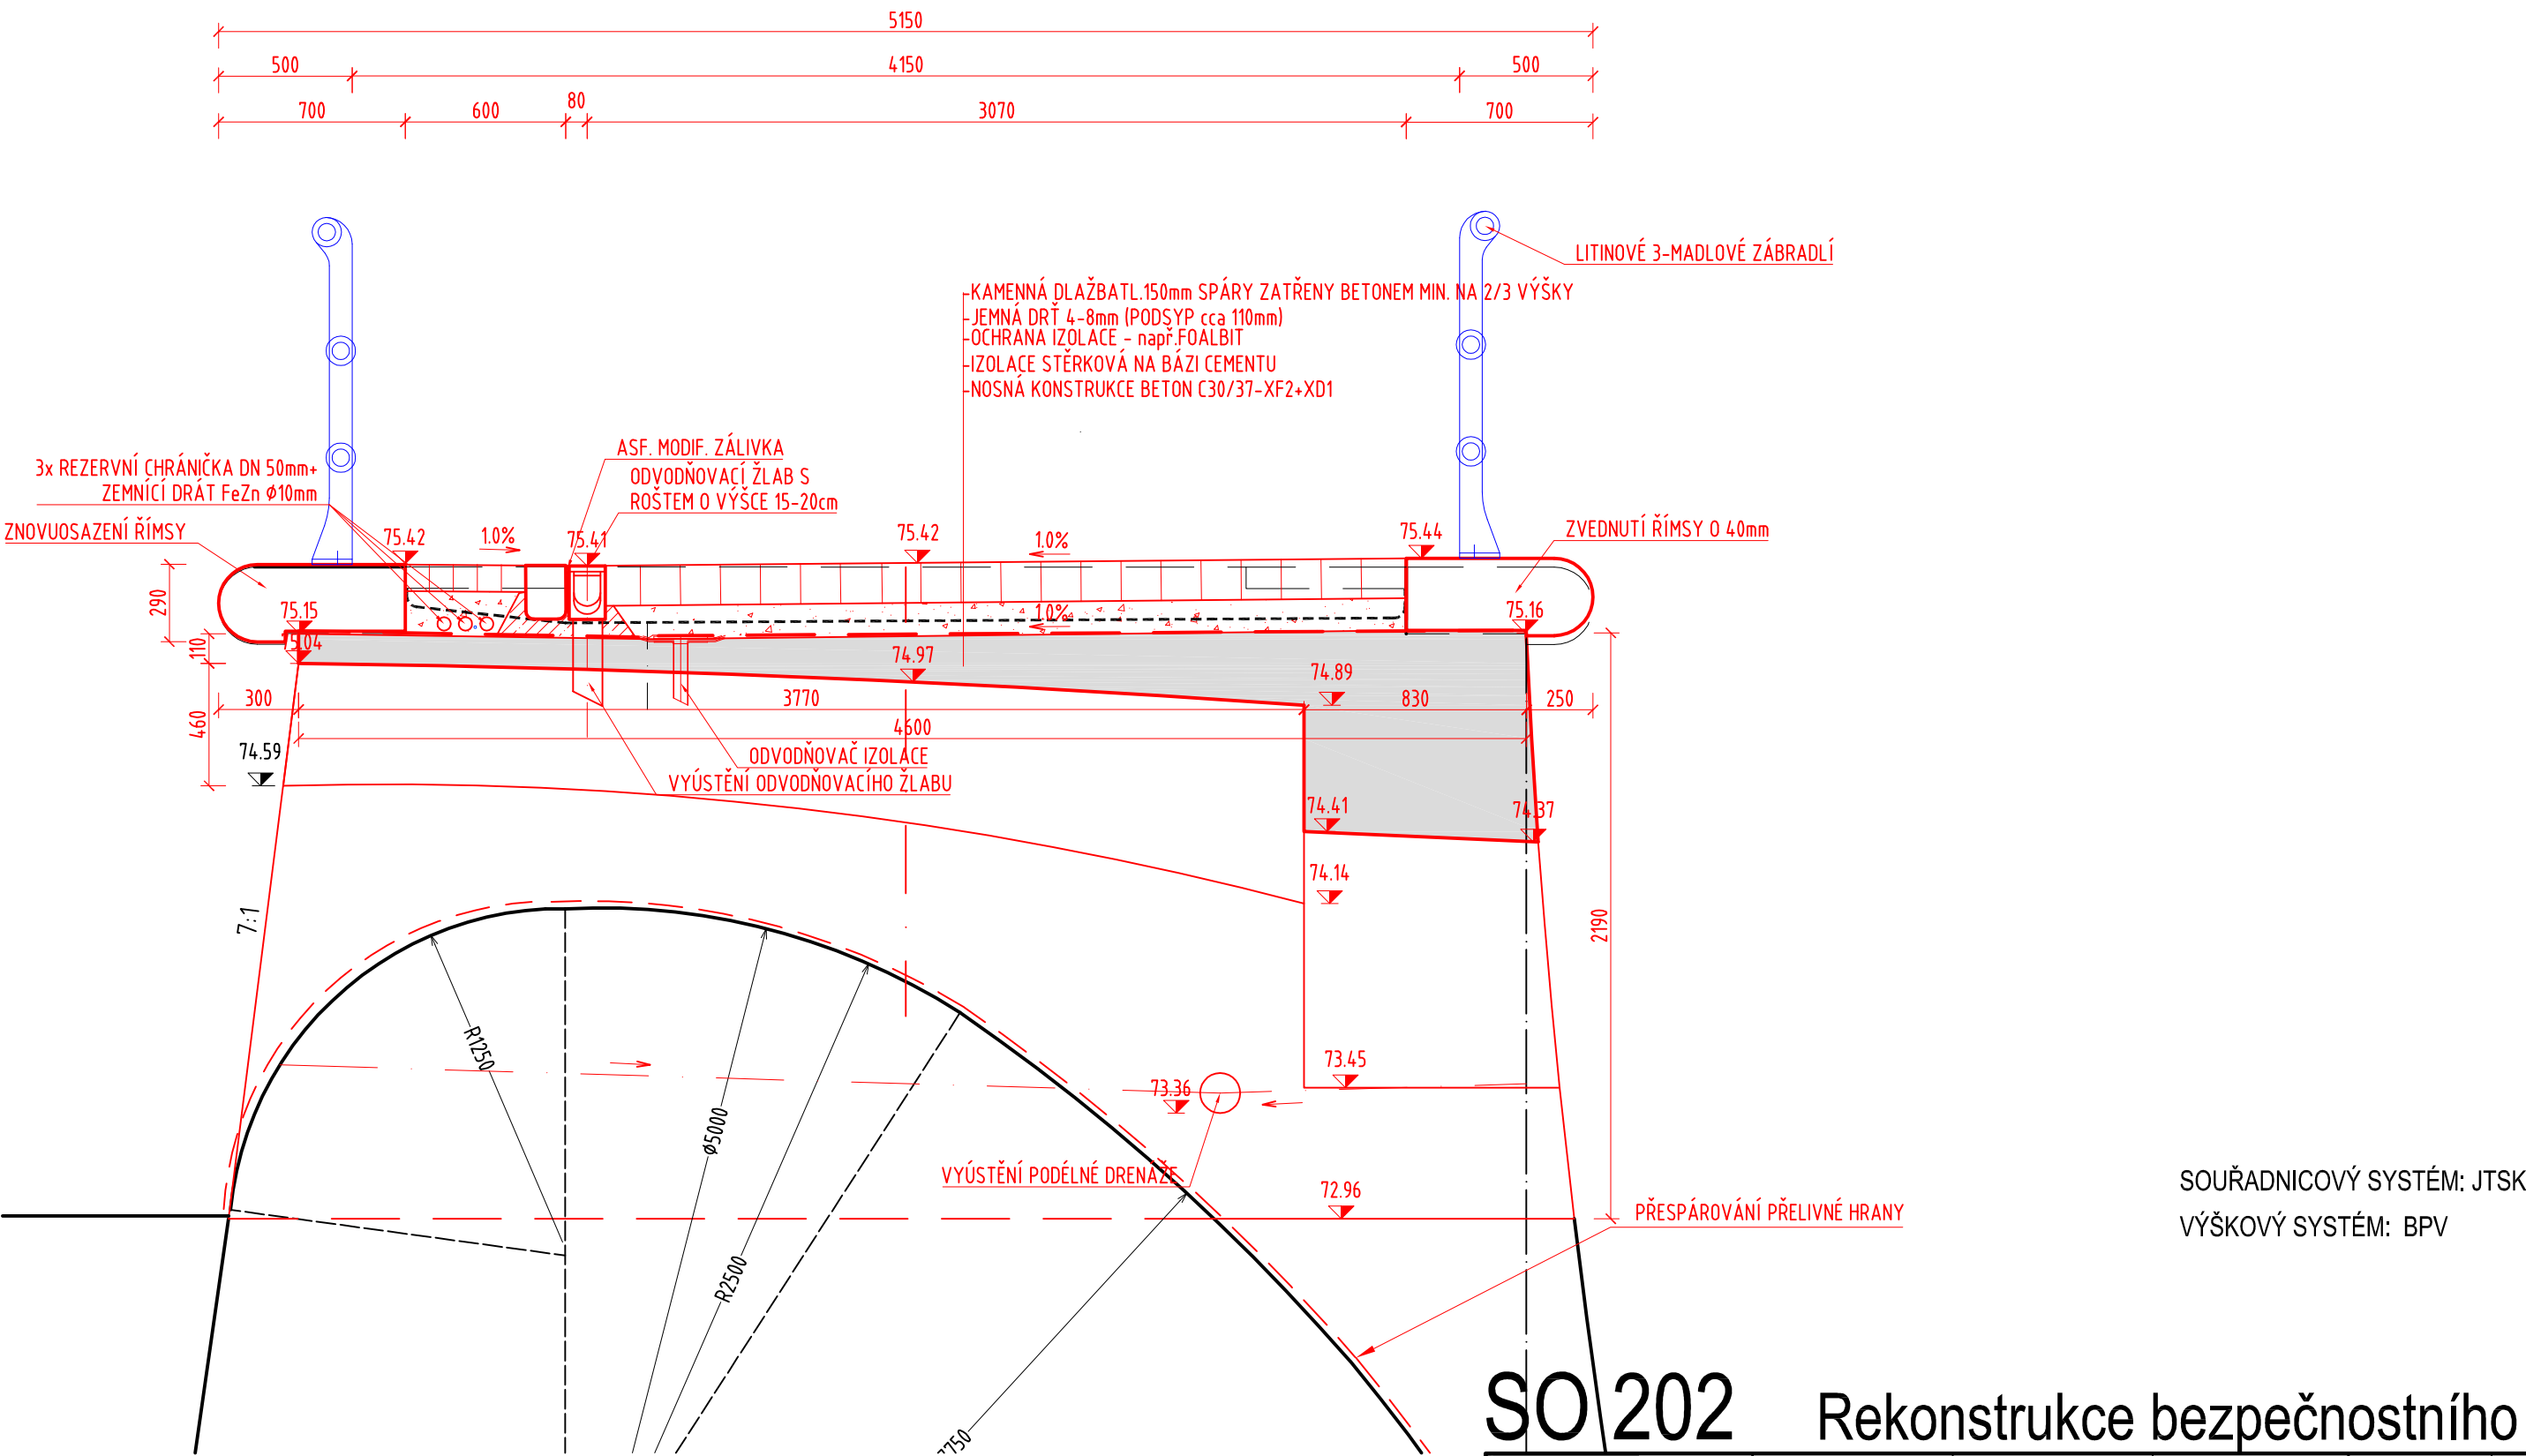

SO 202 Rekonstrukce bezpečnostního přelivu

<div><div>VANER</div><div>s. r. o.</div><div>PROJEKTOVÁ KANCELÁŘ</div></div> <div>V Horkách 101/1 460 07 Liberec 9 tel.485 152 533</div>	vypracoval	E.KADAVÁ	investor	Povodí Labe, s.p.
	zodp. projektant	E.KADAVÁ	zak. číslo	15-11-073
	techn. kontrola	ING.L.VANER	datum	03/2016
	akce : VD Bedřichov, rekonstrukce koruny hráze		stupeň	DPS
	příloha PŘÍČNÝ ŘEZ - NOVÝ STAV		měřítko	1:500
			č. přílohy	paré:
			7	