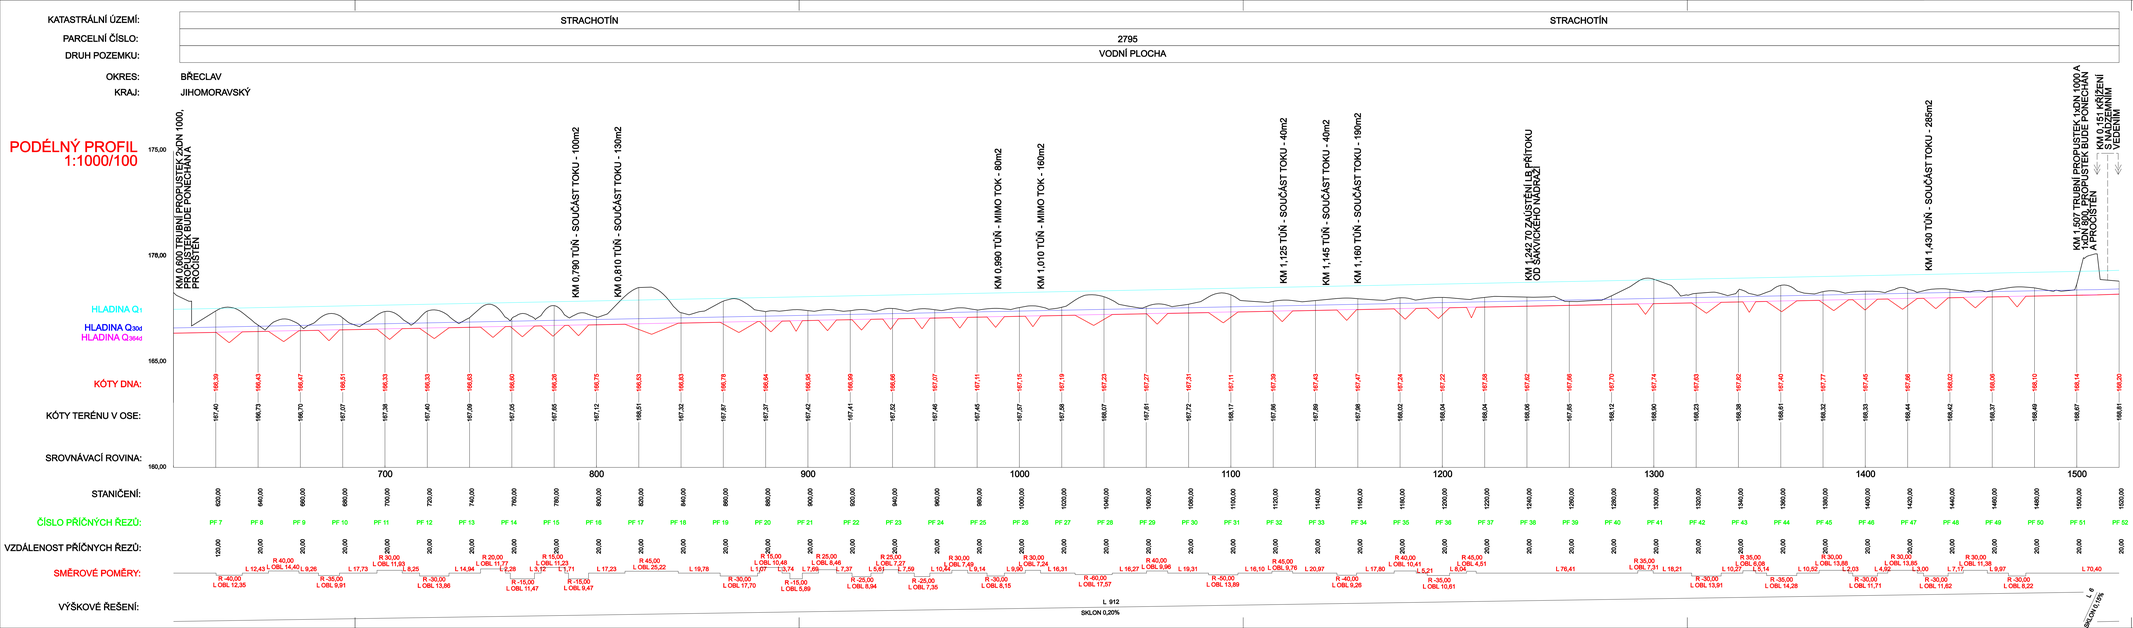


PŘED ZAPOČETÍM ZEMNÍCH PRACÍ MUSÍ DOJÍT K VYTYČENÍ VEŠKERÝCH PODZEMNÍCH VEDENÍ A HLOUBKA ULOŽENÍ MUSÍ BÝT OVĚŘENA RUČNĚ KOPANÝMI SONDAMI!!!

Výšk. systém : BPV

Souřadný systém : JTSK

| | | | |
|---|---|---|---|
| AKCE : | POPICKÝ POTOK V Ř. KM 0,940-3,240, VČETNĚ LB PŘÍTOKU V Ř. KM 0,000-1,150, REVITALIZACE TOKU | AGROPROJEKT PSO s.r.o. Slavíčkova 840/1b, 638 00 BRNO - LESNÁ Tel. 533 033 931 Fax 533 033 991 | |
| KAT. ÚZEMÍ : | STRACHOTÍN | VED. PROJEKTANT : | Ing. J. HERMANY |
| KRAJ : | JIHOMORAVSKÝ | AUTOR. INŽENÝR : | Ing. J. HERMANY |
| OKRES : | BŘECLAV | PROJEKTANT : | Ing. R. DOBEŠOVÁ |
| OBJEDNATEL : | POVODÍ MORAVY S.P. | STUPEŇ : | DSP A DPS |
| OBJEKT : | SO-01-REVITALIZACE POPICKÉHO POTOKA V Ř. KM 0,940-3,240 | Č. ZAKÁZKY : | 105-2521-12 |
| OBSAH : | PODÉLNÝ PROFIL KM 0,600 - 1,520 | DATUM : | ŘÍJEN 2014 |
| | | MĚŘÍTKO : | 1:1000/100 |
| | | PŘÍLOHA Č. : | D.2.2 |