ŘEZ 1 km 0.06910 1:100

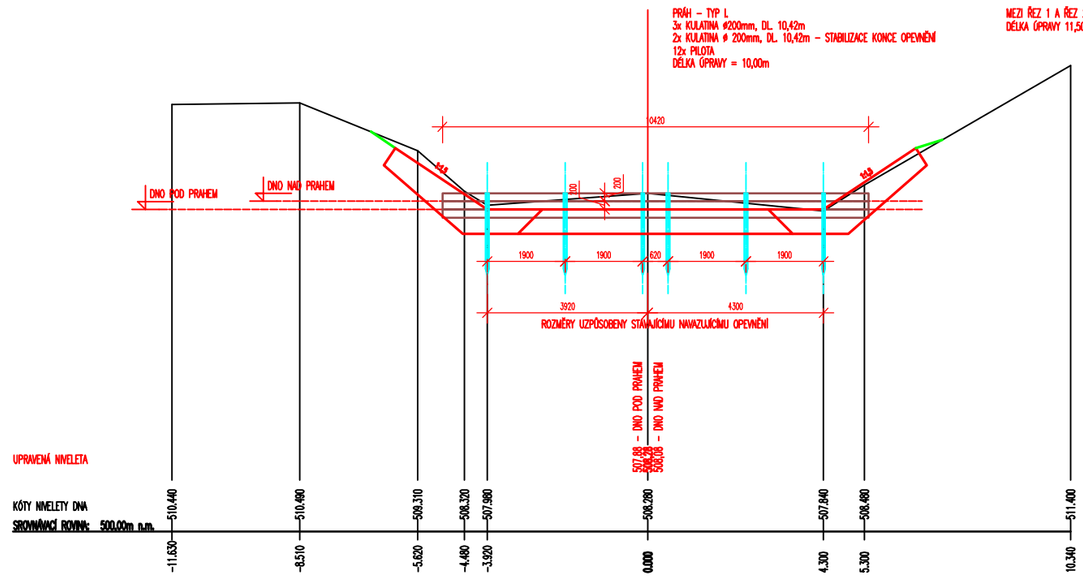

ŘEZ 2 km 0.09015 1:100

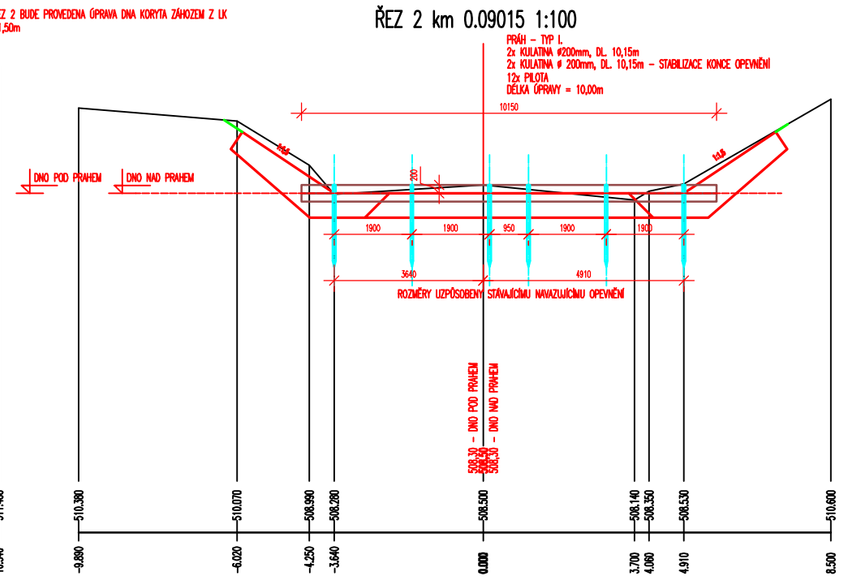

ŘEZ 3 km 0.16205 1:100

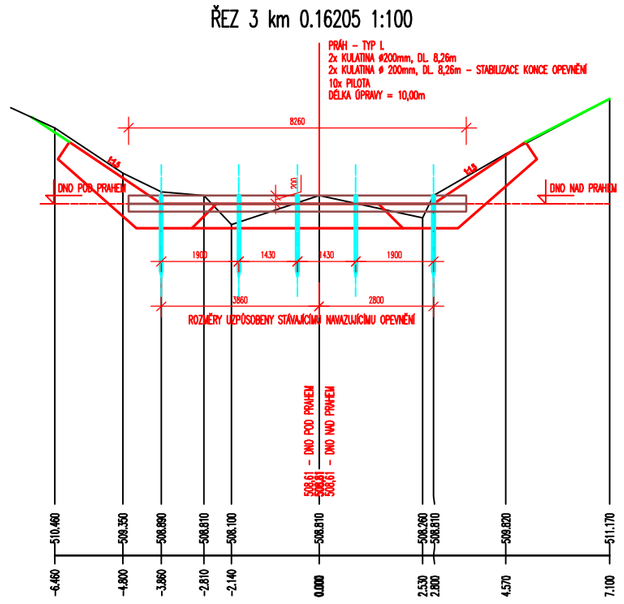

ŘEZ 4 km 0.29155 1:100

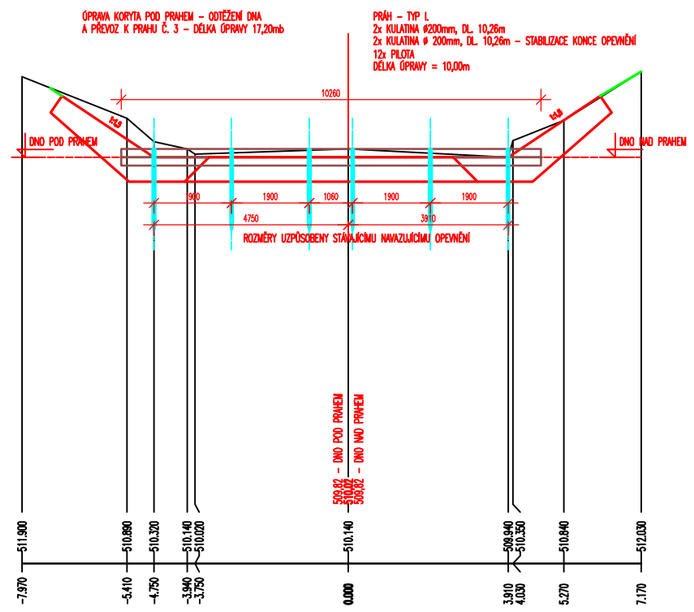

ŘEZ 5 km 0.32990 1:100

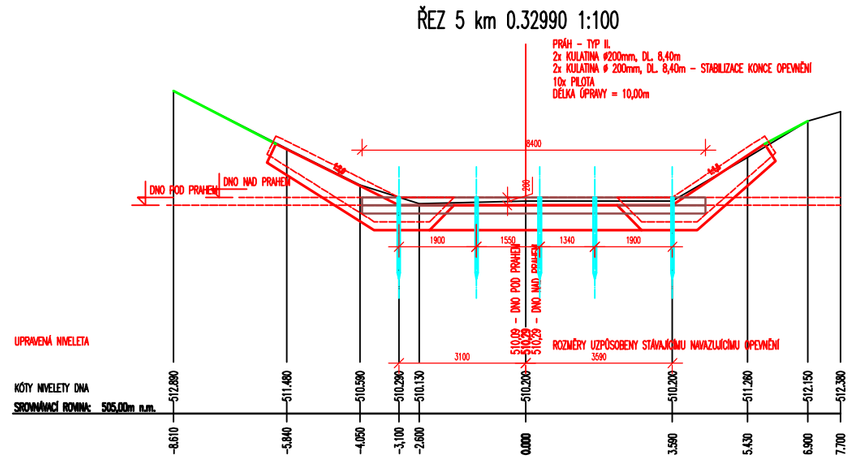

ŘEZ 6 km 0.33805 1:100

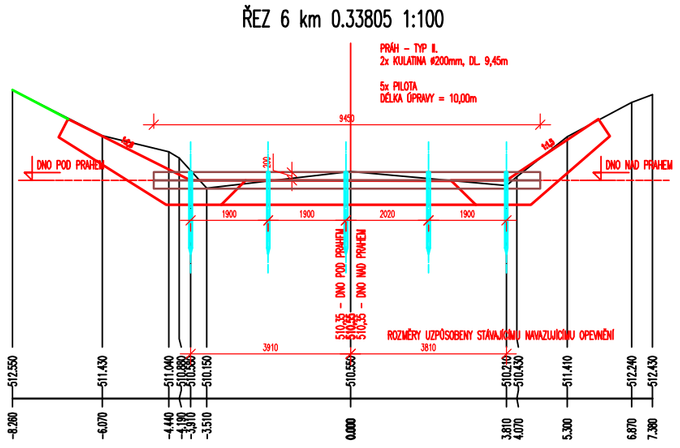

ŘEZ 7 km 0.37860 1:100

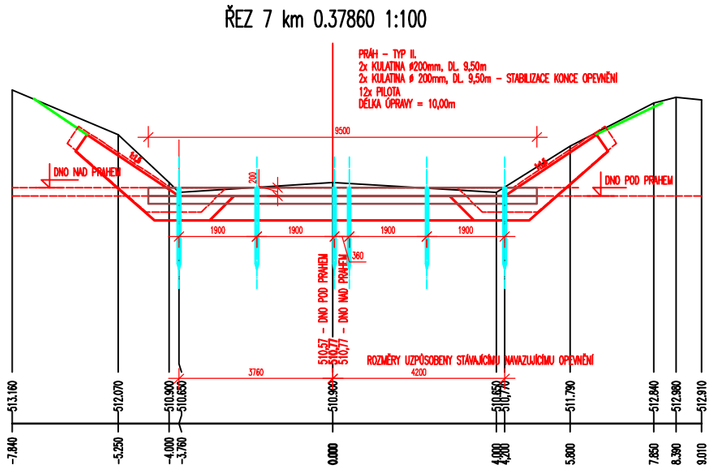

ŘEZ 8 km 0.38600 1:100

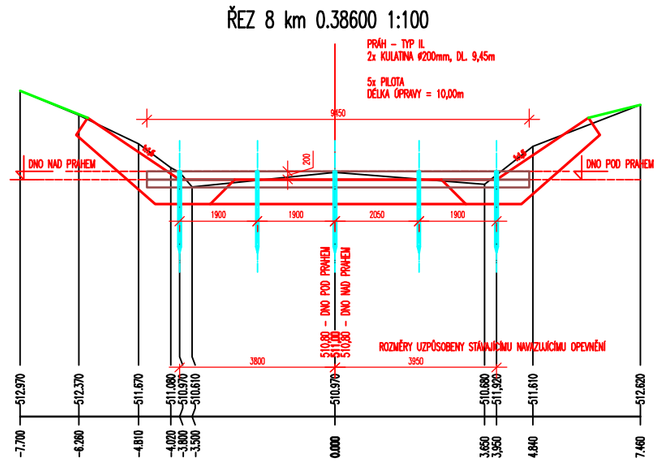

ŘEZ 9 km 0.42550 1:100

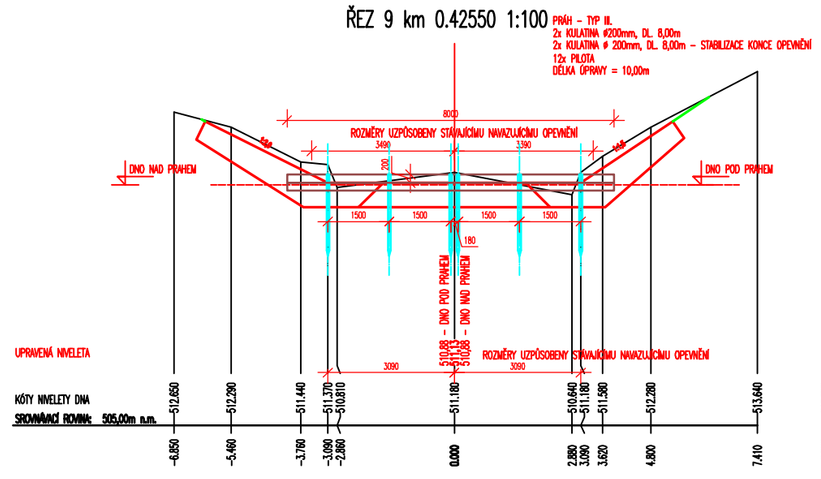

ŘEZ 10 km 0.43620 1:100

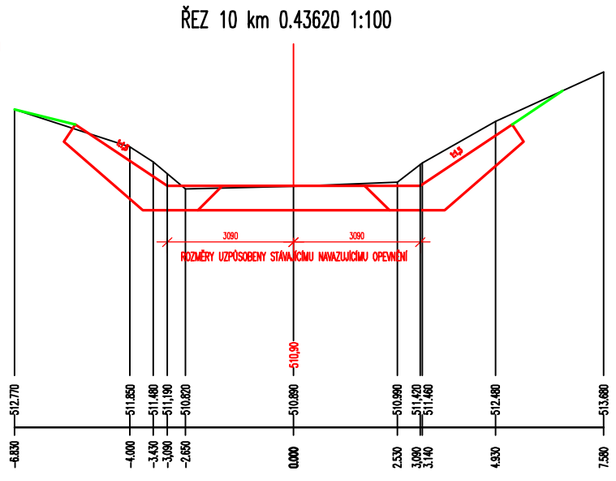

ŘEZ 11 km 0.44180 1:100

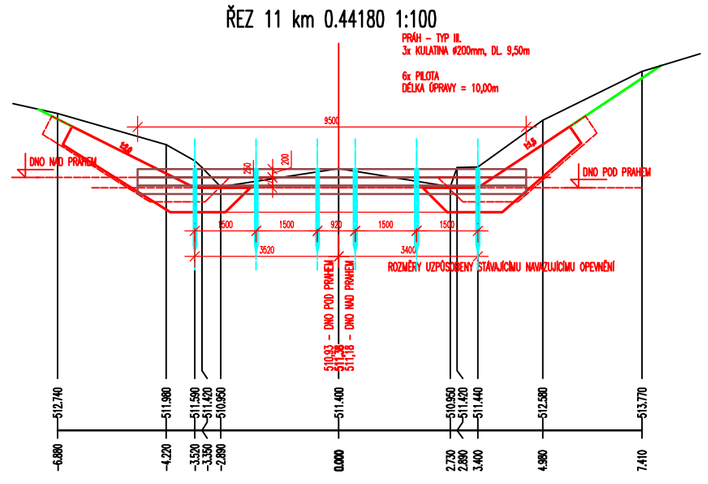

ŘEZ 12 km 0.44620 1:100

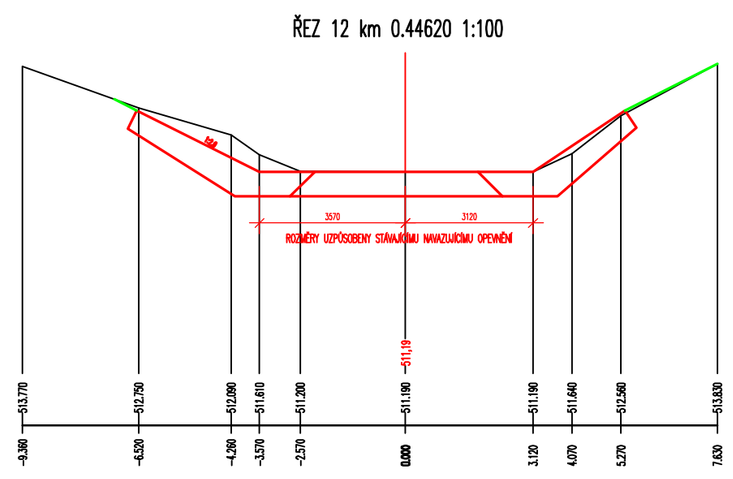

ŘEZ 13 km 0.45560 1:100

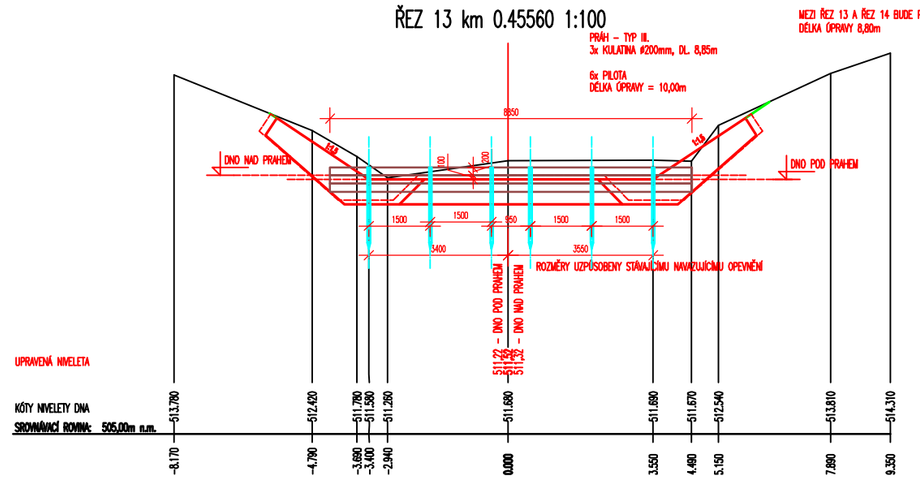

ŘEZ 14 km 0.47420 1:100

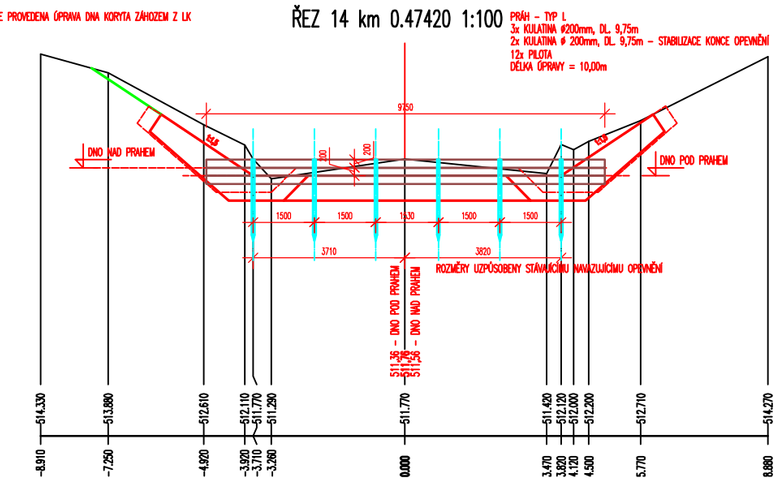

ŘEZ 15 km 0.52210 1:100

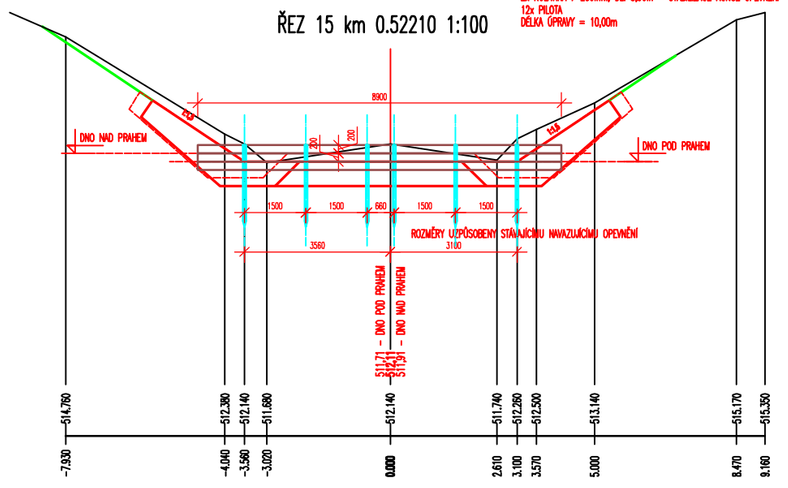

UPŘESNĚNÍ ROZSAHU OBJEMU KONSTRUKCÍ NAVRŽENÝCH PRACÍ BUDE PROVEDEN NA STAVBĚ PŘI POCHŮZCE S INVESTOREM, PROJEKTANTEM A DODAVATELEM STAVEBNÍCH PRACÍ.

Zodpovědný pracovník: Ing. MILAN BARTOLŠIC	Vypracoval: Ing. MICHAL BARTOLŠIC	Bartolšic	AQUA CENTRUM Břeclav s.r.o. Kapsuly EZ, 690 06 Břeclav IČO 60710063, DIČ CZ60710063 tel.: 519 353 689, e-mail:aqua@seznam.cz
Investor: Povodí Moravy, s.p. Brno, Dřevařská 11, 602 00			Formát: A1
Akce: Úprava Krupé – Staré Město, ř.km 9,472 – 10,702, HM 224544			Datum: 07/2016
			Arch. číslo: 5/16
			Stupeň PD: DPS
PRACOVNÍ PŘÍČNÉ ŘEZY PF 1 AŽ PF 15			Měřítko: 1:100
			Číslo přílohy: D.1.1.3.1.