



DVOUSTUPŇOVÝ PRAH – TYP I.

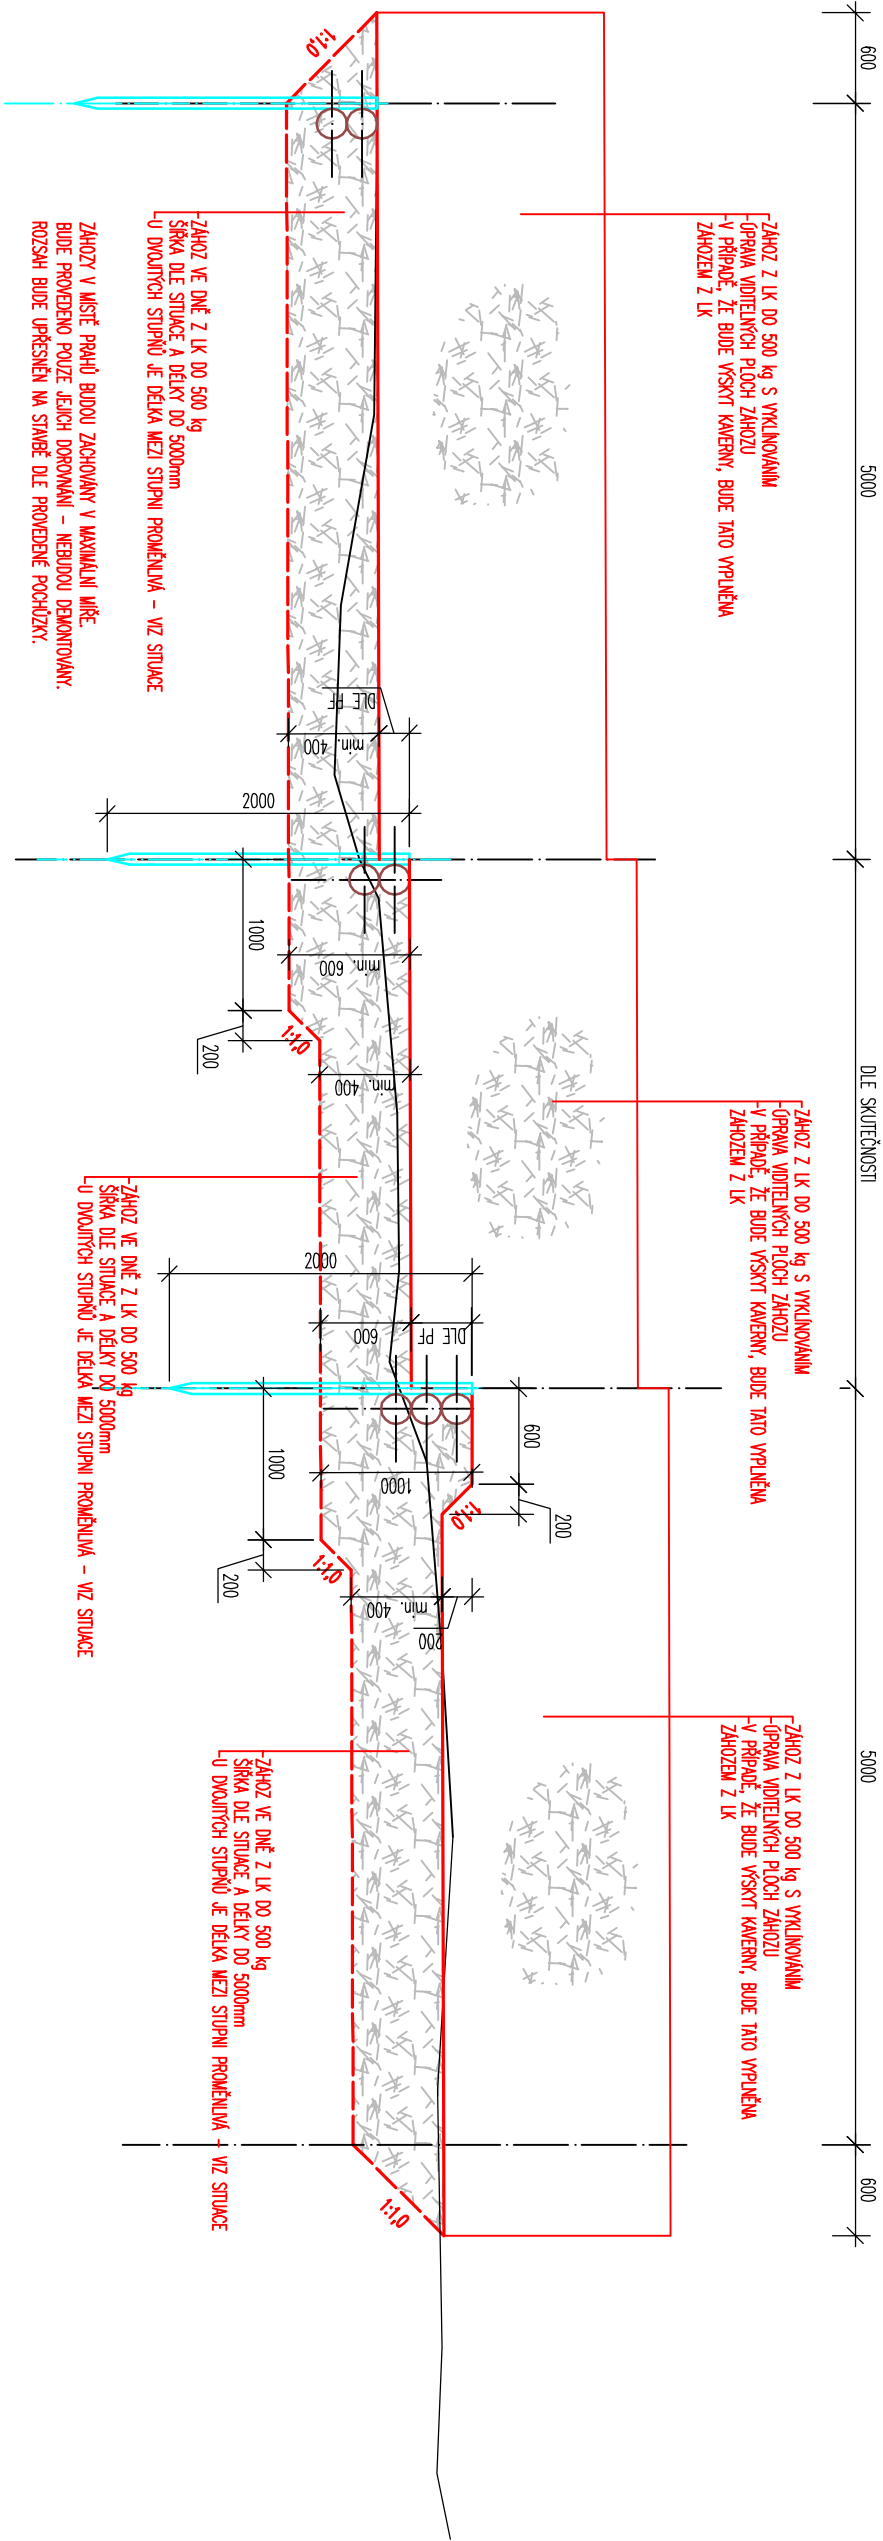

TROUSTUPŇOVÝ PRAH – TYP II.

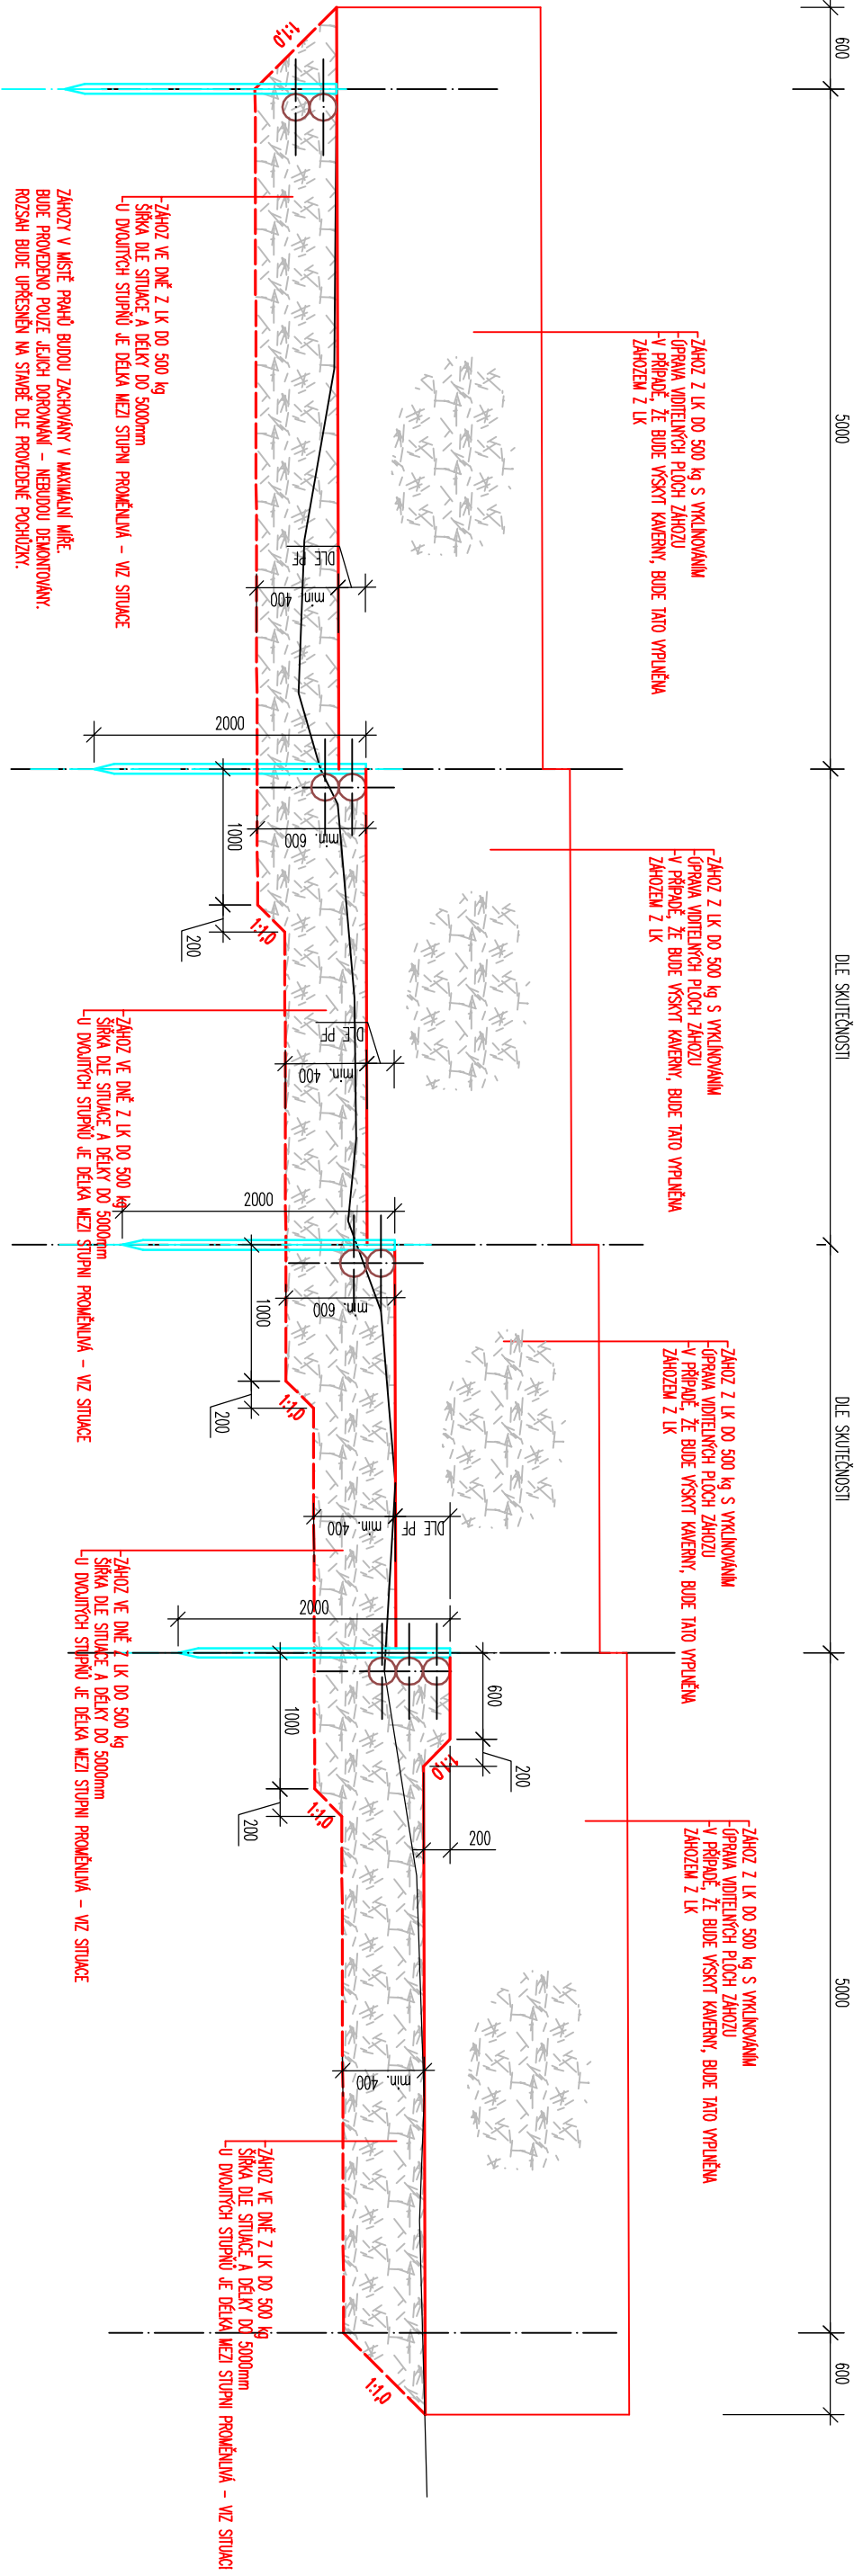

UPŘESŇENÍ ROZSAHU OBJEMU KONSTRUKCI VNĚJŠÍCH PRACÍ BUDE PROVEDEN NA STAVEŽ PŘI POCHŮZCE S INVESTOŘEM, PROJEKTANTEM A DODATELEM STAVEBNÍCH PRACÍ.

OPRAVA PRAHU – DVOUSTUPŇOVÝ, TROUSTUPŇOVÝ
MĚŘÍTKO = 1:50