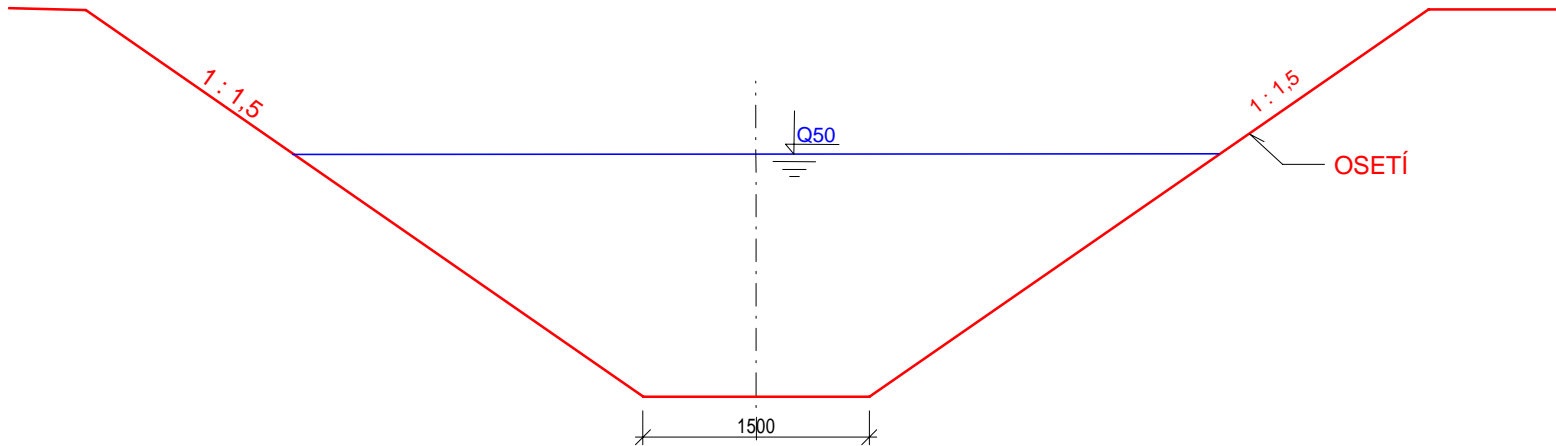

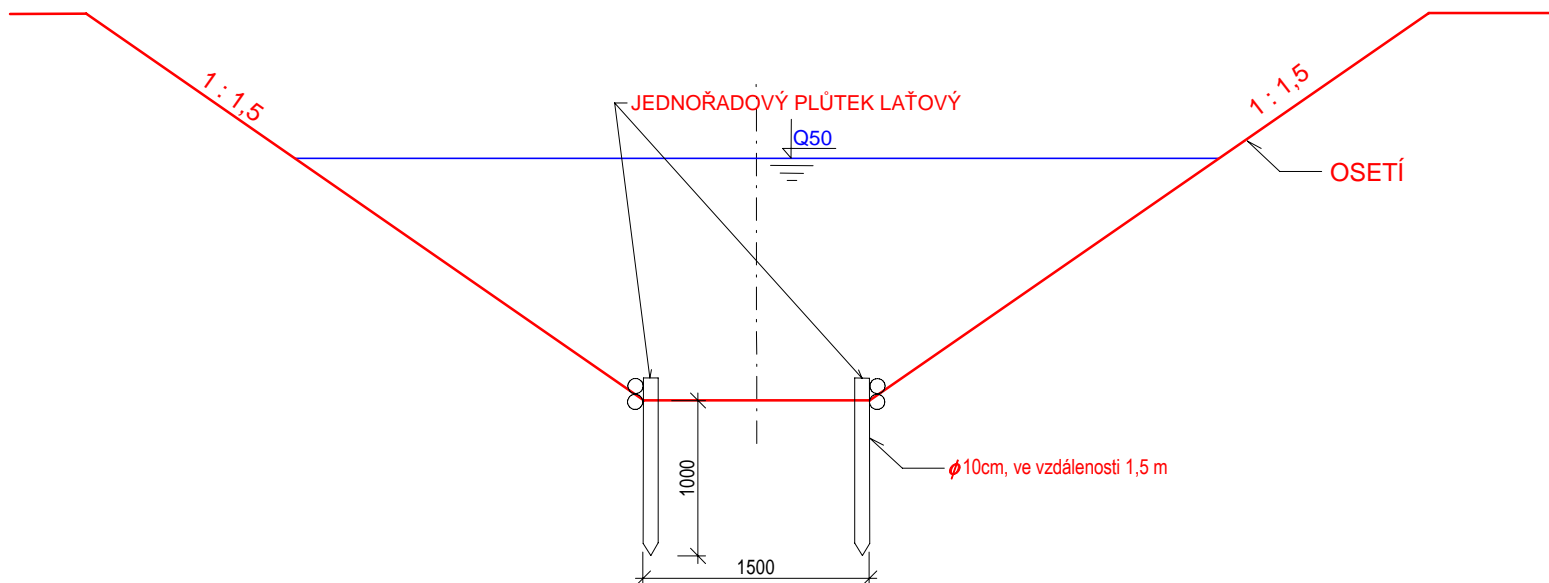


VZOROVÝ PŘÍČNÝ PROFIL:  
ř. KM 1,5000 - 1,5600  
ř. KM 1,8389 - 2,1300



VYPRACOVAL Ing. Miroslav Kauer	ZODP. PROJEKTANT Ing. Miroslav Kauer	KONTROLOVAL Ing. Marcela Zapletalová		POVODÍ MORAVY, s.p. Závod Horní Morava Útvar TDS a projekce U dětského domova 263 772 11 OLOMOUC
KRAJ: Olomoucký	K. Ú.: Horka nad Moravou	FORMÁT	A4	
INVESTOR: Povodí Moravy, s.p., Dřevařská 11, Brno		DATUM	02/2016	
NÁZEV AKCE:		ÚČEL	PD	
Častava, k. ú. Horka nad Moravou - nánosy, oprava D.1. Dokumentace stavebního objektu nebo inženýrského objektu SO 1 - Odstranění nánosů, oprava		VÝŠKOVÝ SYSTÉM	Balt. p. v.	
		ČÍSLO ZAKÁZKY	223 284	
		Č. VÝKRESU	D.1.1 b/4	
VZOROVÝ PŘÍČNÝ PROFIL		MĚŘÍTKO	Č. KOPIE	
		1:50/1:50		

## VZOROVÝ PŘÍČNÝ PROFIL: ř. KM 1,6181 - 1,8389



## VZOROVÝ PŘÍČNÝ PROFIL: ř. KM 1,5700 - 1,6181

