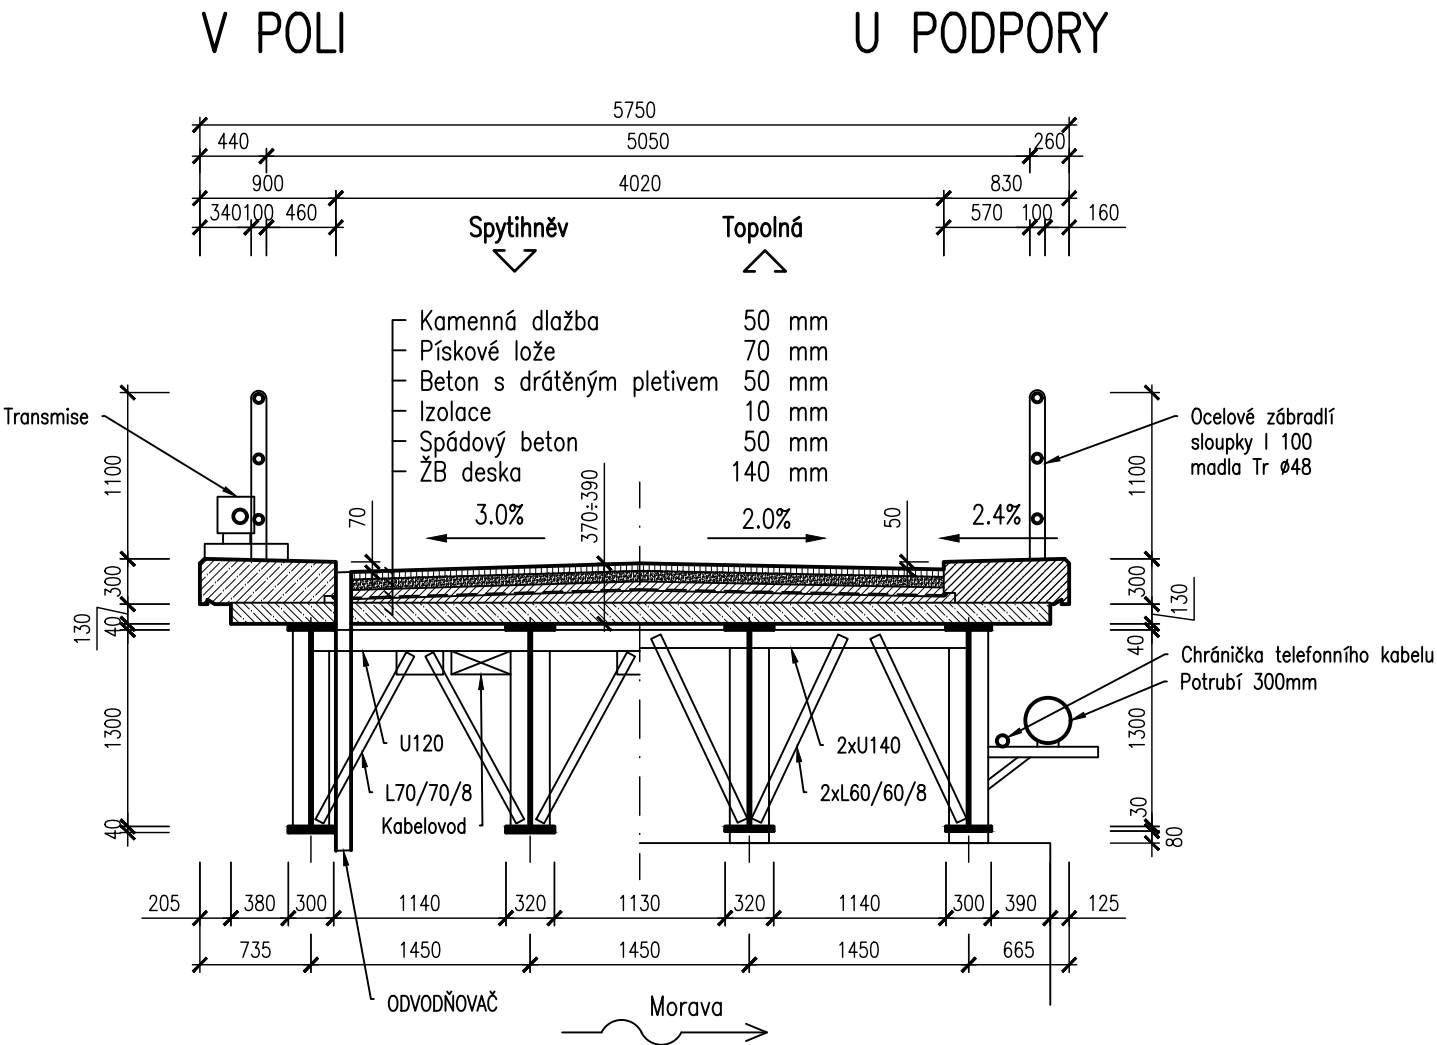


PŘÍČNÝ ŘEZ – STÁVAJÍCÍ STAV

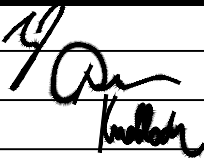

M 1:50



SO 201

DSP, PDPS

SOUŘADNÝ SYSTÉM : JTSK
VÝŠKOVÝ SYSTÉM : Bpv

Hlavní inženýr projektu:	Ing. Radoslav HOLÝ		 Majdalenky 19, 638 00 Brno Tel., fax: 545 222 037 E-mail: info@rusar.cz
Zodpovědný projektant:	Ing. Jaromír RUŠAR		
Vypracoval:	Ing. Tomáš KNOBLOCH		
Kontroloval:	Ing. Jaromír RUŠAR		
Kraj: Zlínský			Datum: 12 / 2015
Zadavatel: Povodí Morav, s.p.			Formát: 2 A4
Název akce: Jez Spytihněv - oprava mostovky			Měřítko: 1:50
Název objektu: SO 201 - MOST			Účel: DSP, PDPS
			Čís.zakáz.: 144 - 2015
			Archivní čís.: 37 - 2015
Název výkresu:			Čís.soupravy:
PŘÍČNÝ ŘEZ - STÁVAJÍCÍ STAV			Čís. výkresu: 03