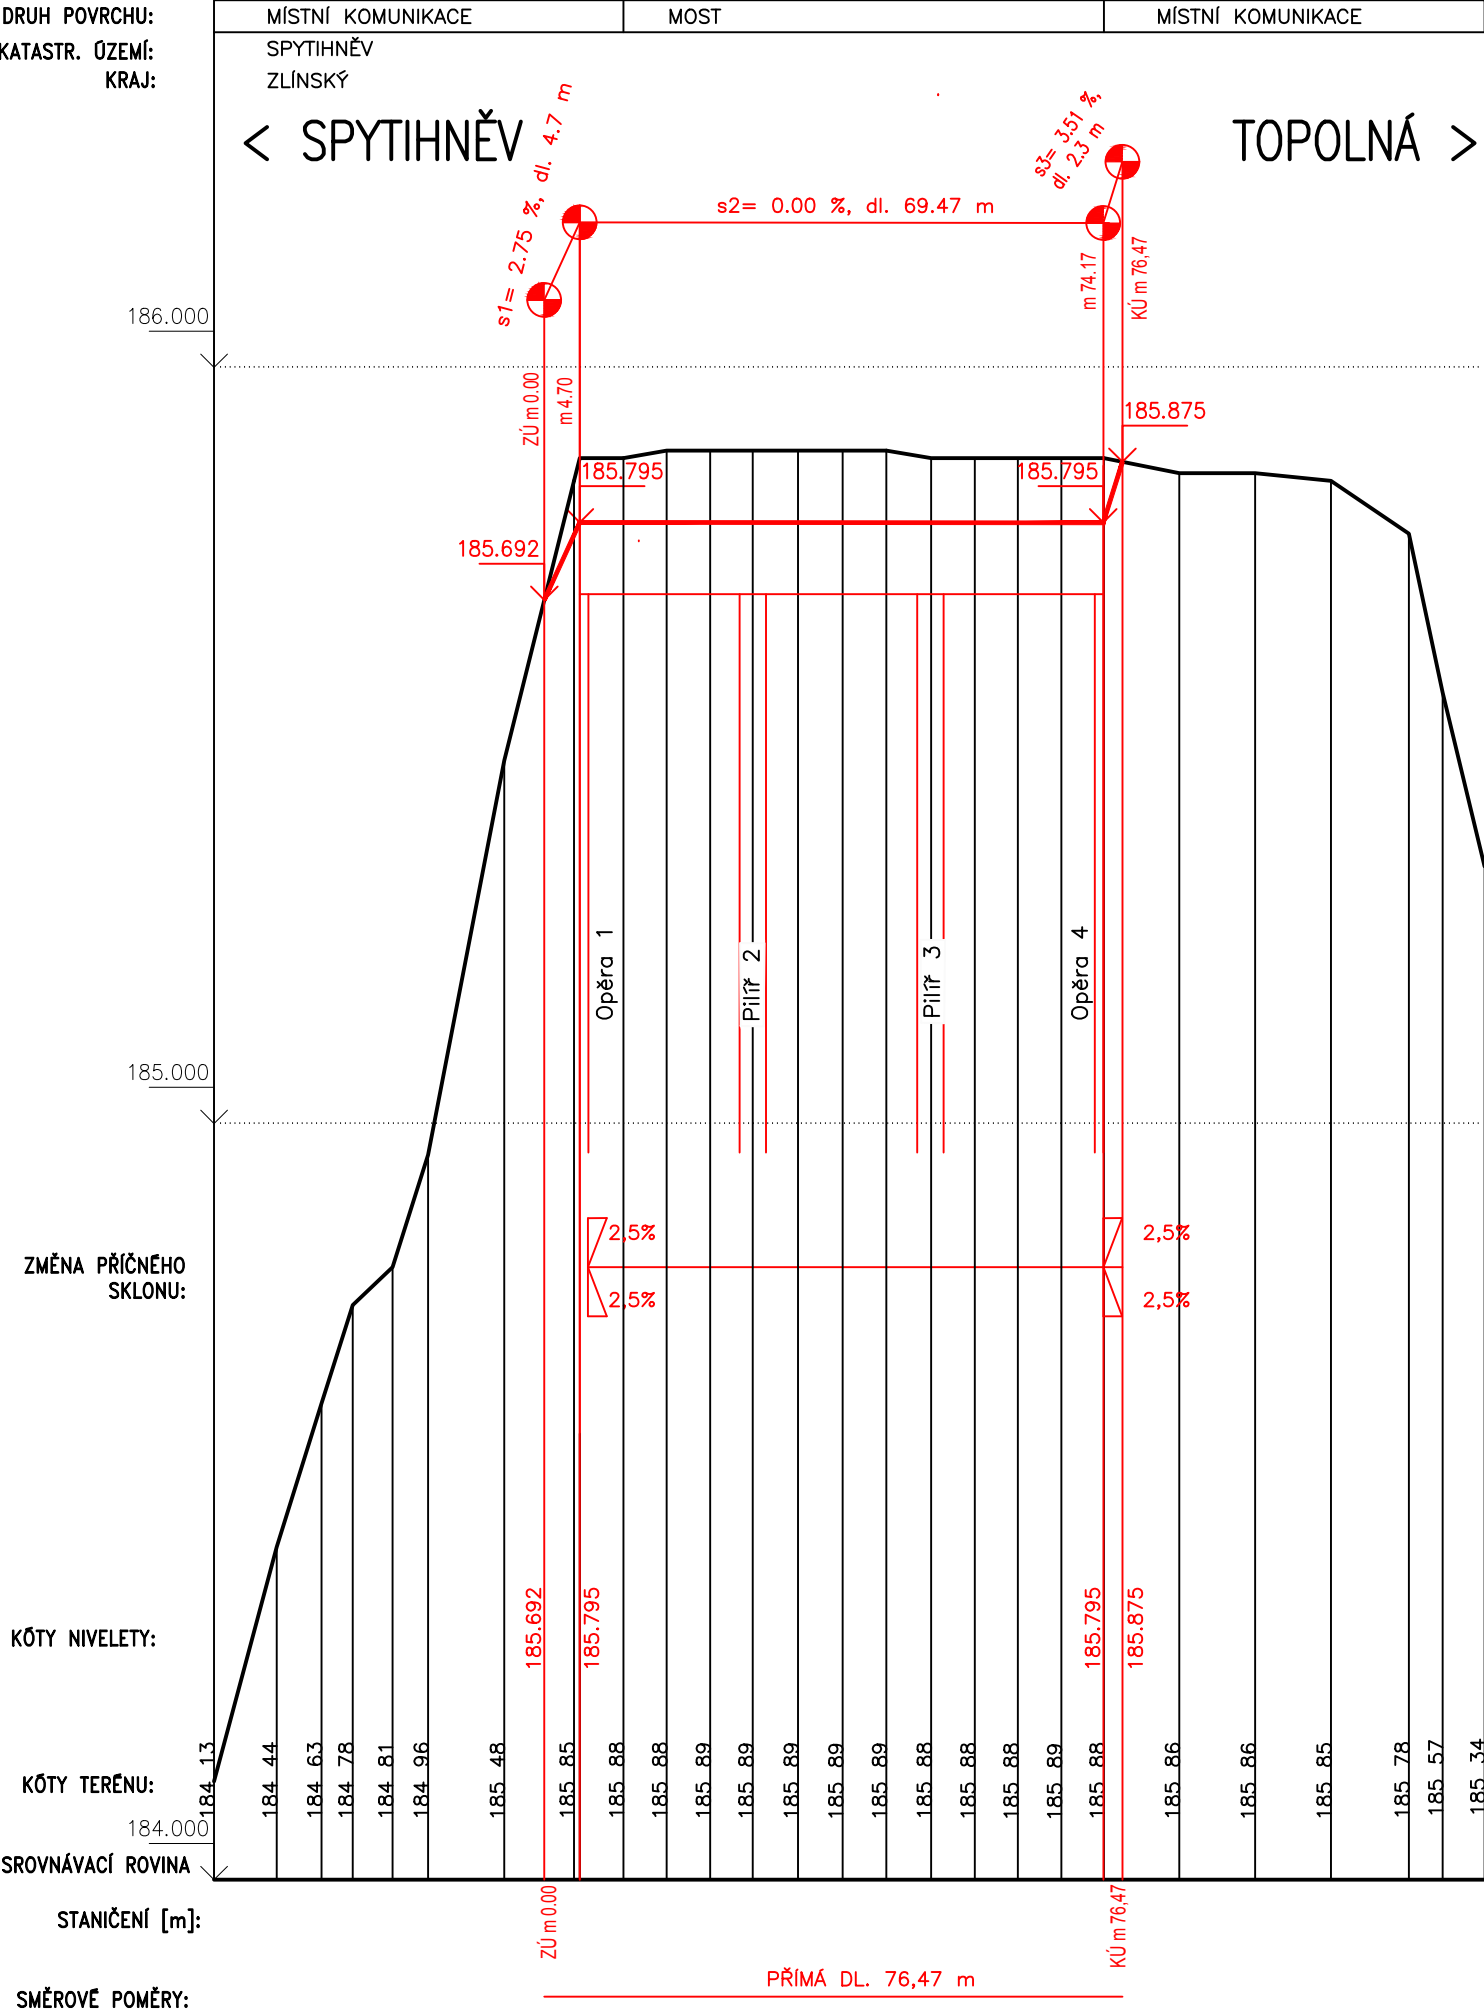


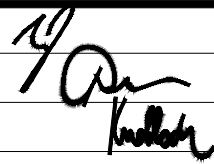

PODÉLNÝ PROFIL M 1:1000/10



SO 201

DSP, PDPS

SOUŘADNÝ SYSTÉM : JTSK
VÝŠKOVÝ SYSTÉM : Bpv

Hlavní inženýr projektu:	Ing. Radoslav HOLÝ		 Majdalenky 19, 638 00 Brno Tel., fax: 545 222 037 E-mail: info@rusar.cz
Zodpovědný projektant:	Ing. Jaromír RUŠAR		
Vypracoval:	Ing. Tomáš KNOBLOCH		
Kontroloval:	Ing. Jaromír RUŠAR		
Kraj: Zlínský		Datum:	12 / 2015
Zadavatel: Povodí Morav, s.p.		Formát:	2 A4
Název akce: Jez Spytihněv - oprava mostovky		Měřítko:	1:1000/10
Název objektu: SO 201 - MOST		Účel:	DSP, PDPS
		Čís.zakáz.:	144 - 2015
		Archivní čís.:	37 - 2015
Název výkresu: PODÉLNÝ PROFIL		Čís.soupravy:	Čís. výkresu: 05