




Platí pouze se sdělením číslo 0100599138.

Zakreslené polohy zařízení v příloze jsou pouze informativní.

### Situace výkres zájmového území (klad mapových listů)

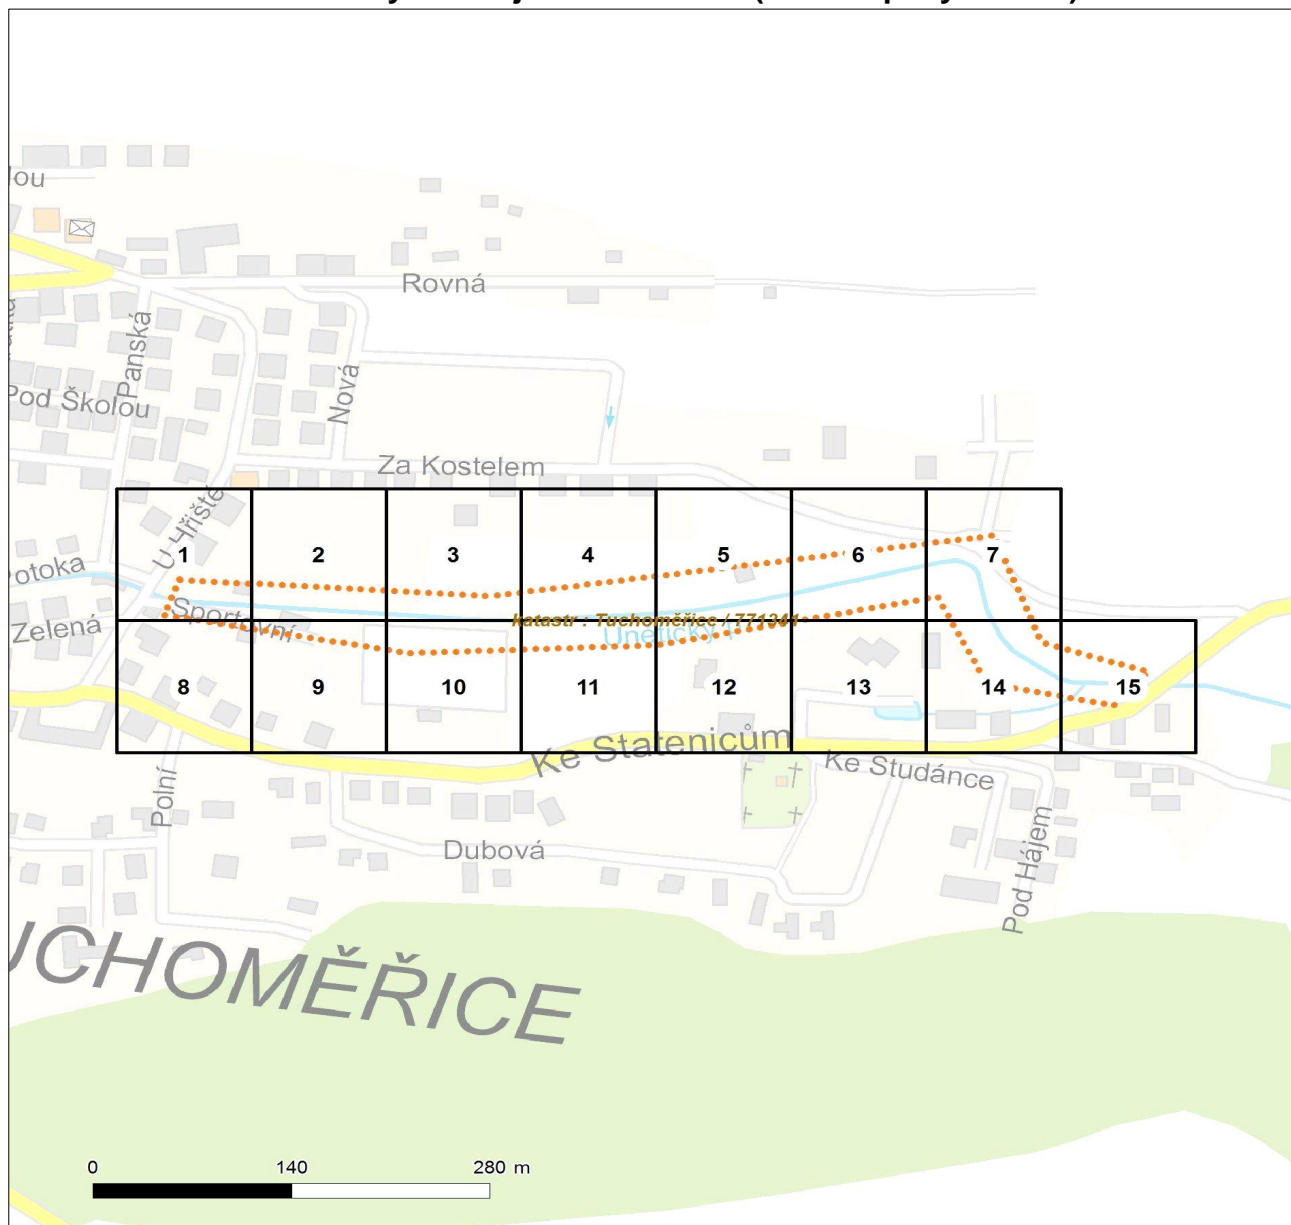

#### LEGENDA

- Podzemní vedení NN do 1kV
- - - Nadzemní vedení NN do 1kV
- Podzemní vedení VN do 35 kV
- - - Nadzemní vedení VN do 35 kV
- Podzemní vedení VVN 110kV
- Nadzemní vedení VVN 110kV
- NN přívod odběratele
- Cizí energetické vedení
- ..... Zájmové území



Stanice do 52 kV - stožárová



Stanice do 52 kV - zděná



Transformovna (nad 52 kV)



Probíhající investice ČEZ Distribuce



Stanice ČEZ Distribuce ve výstavbě



Zařízení ČEZ Distribuce ve výstavbě



Hranice katastrálního území

V zájmovém území se nachází investiční akce.



Platí pouze se sdělením číslo 0100599138.

Zakreslené polohy zařízení v příloze jsou pouze informativní.

### Situční výkres - list 1






Platí pouze se sdělením číslo 0100599138.

Zakreslené polohy zařízení v ploše jsou pouze informativní.

### Situční výkres - list 2

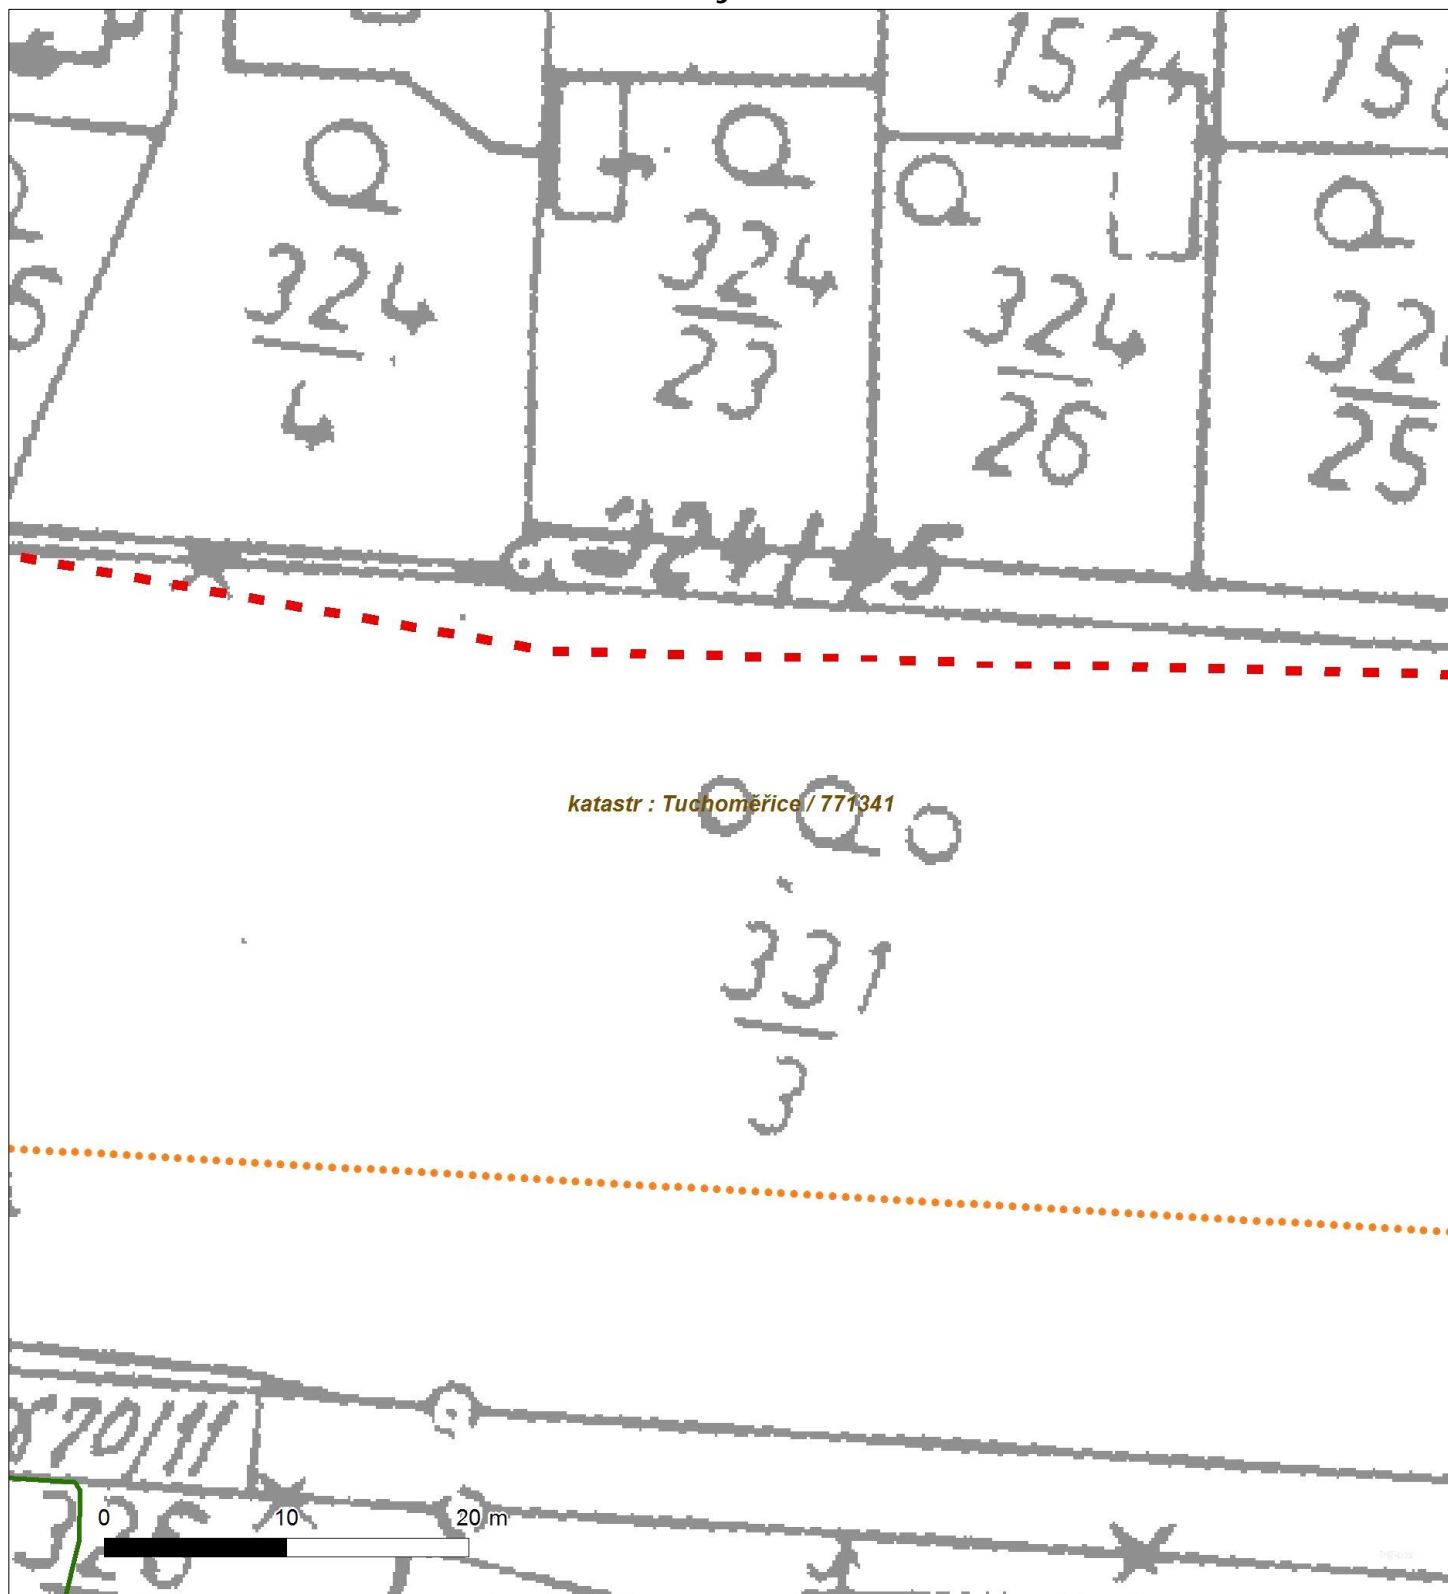




Platí pouze se sdělením číslo 0100599138.

Zakreslené polohy zařízení v ploše jsou pouze informativní.

### Situční výkres - list 3

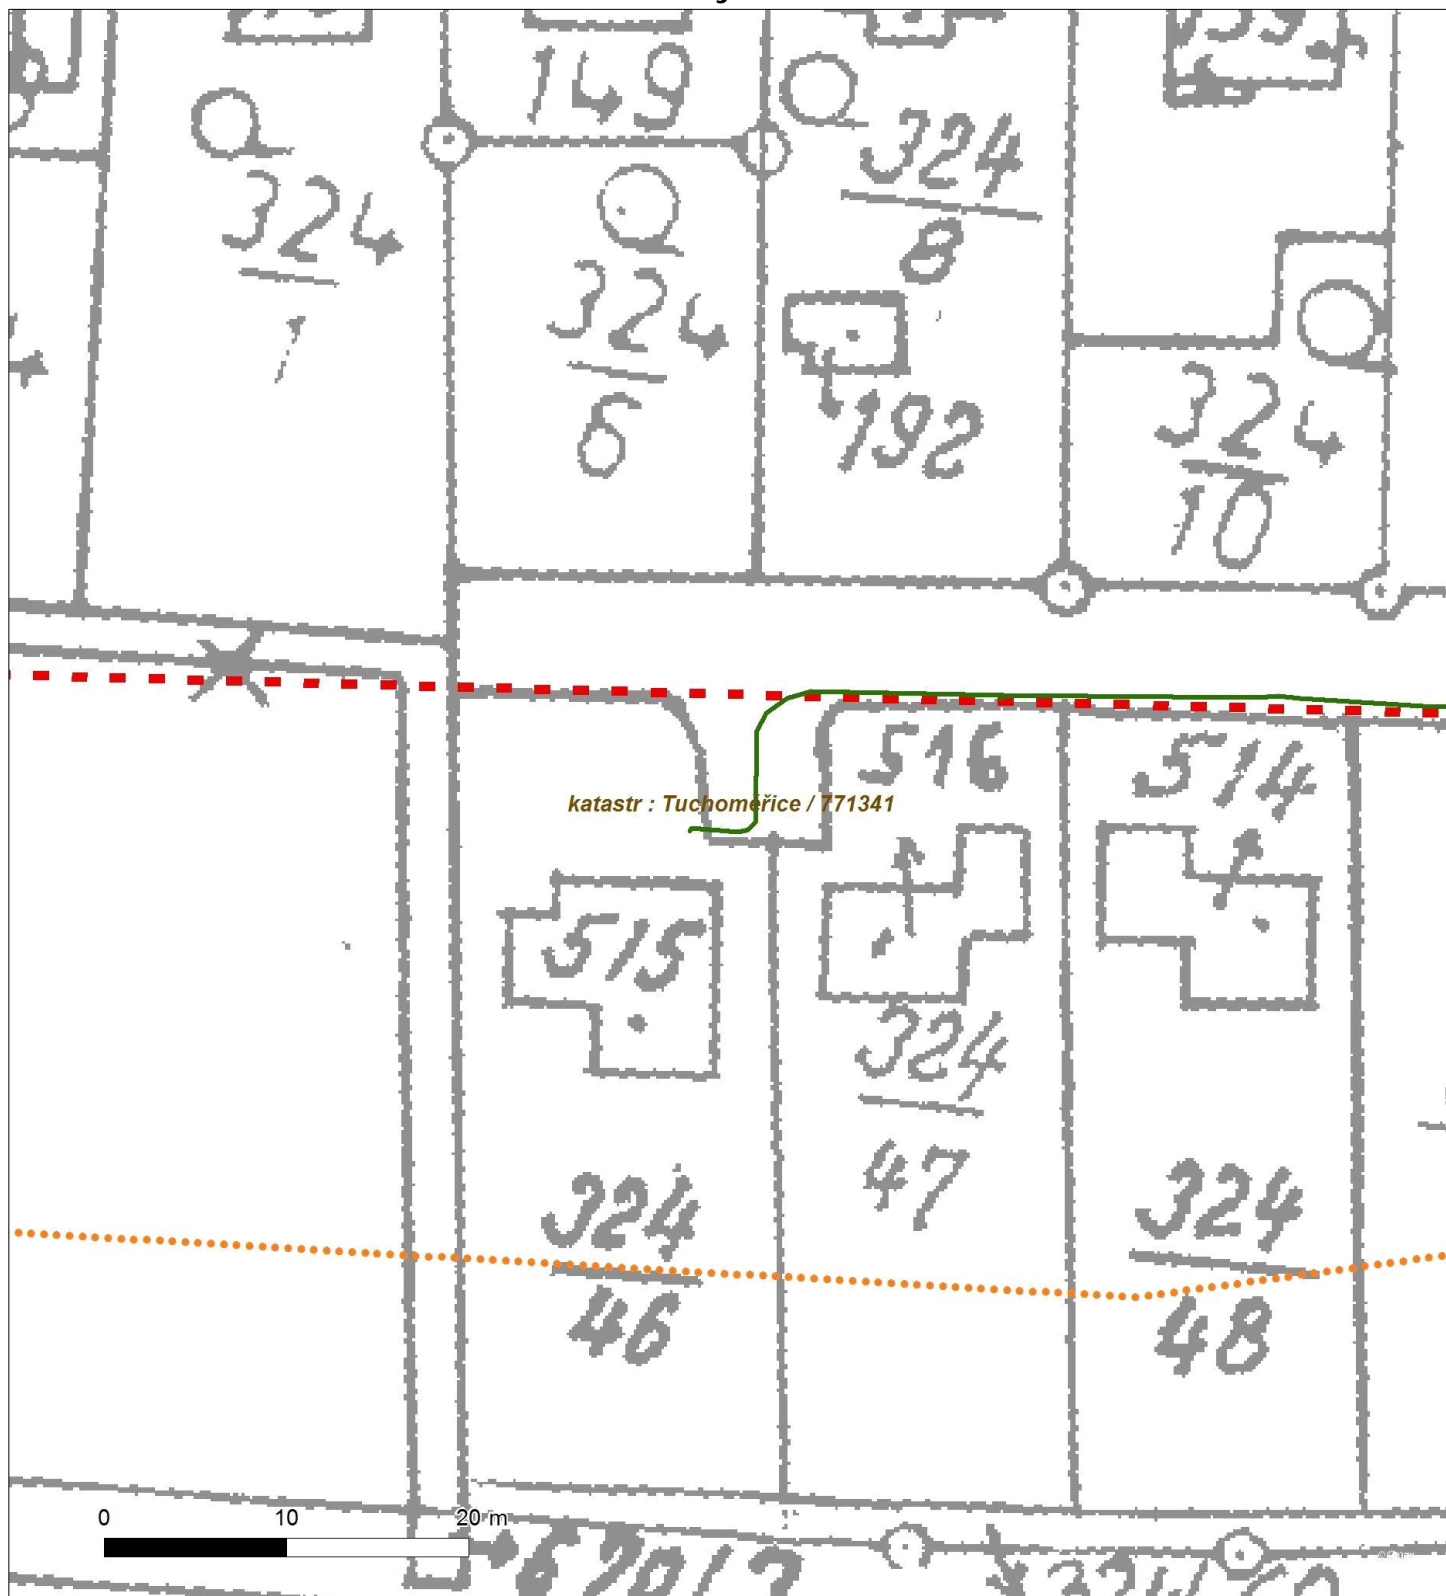






Platí pouze se sdělením číslo 0100599138.

Zakreslené polohy zařízení v příloze jsou pouze informativní.

#### Situční výkres - list 4

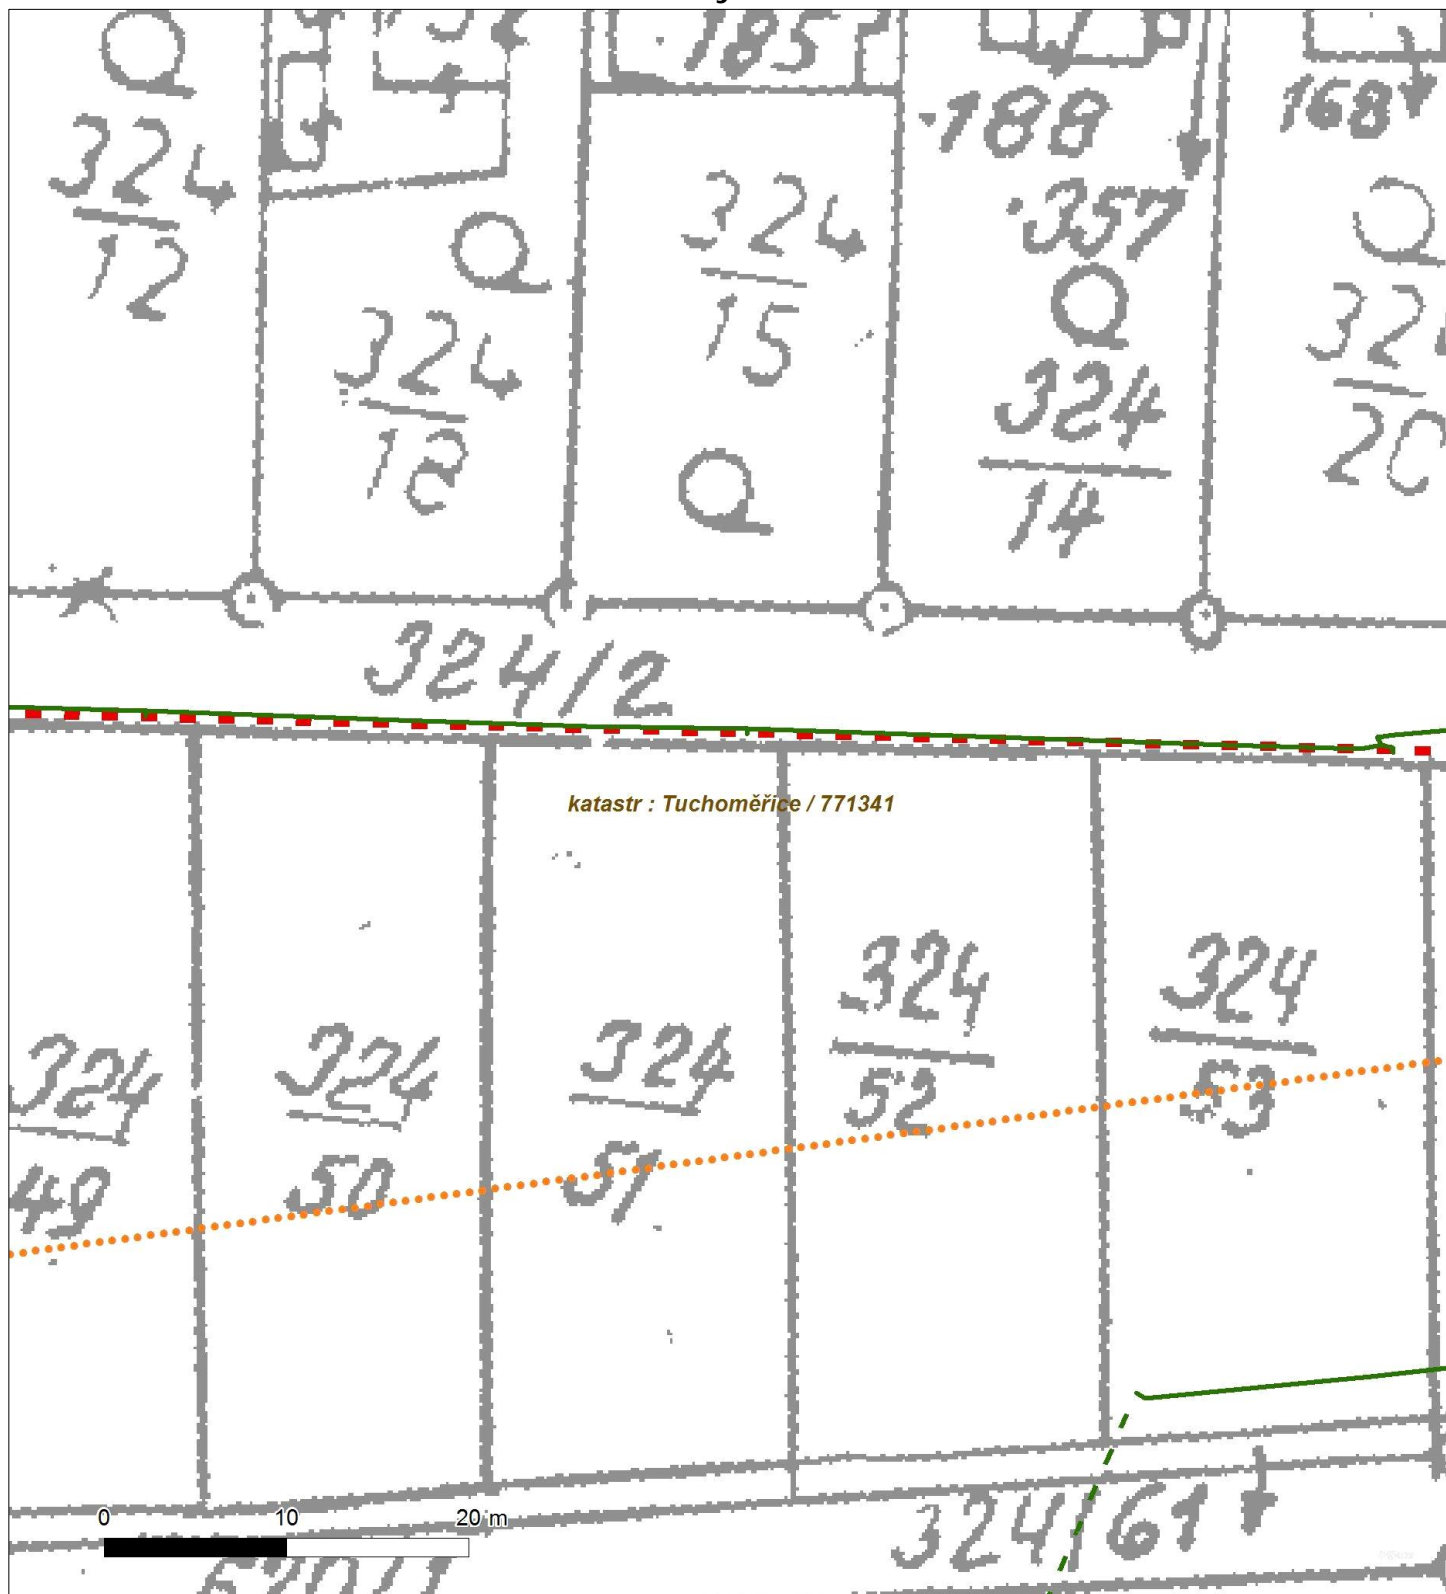




Platí pouze se sdělením číslo 0100599138.

Zakreslené polohy za řízení v příloze jsou pouze informativní.

## Situa ní výkres - list 5

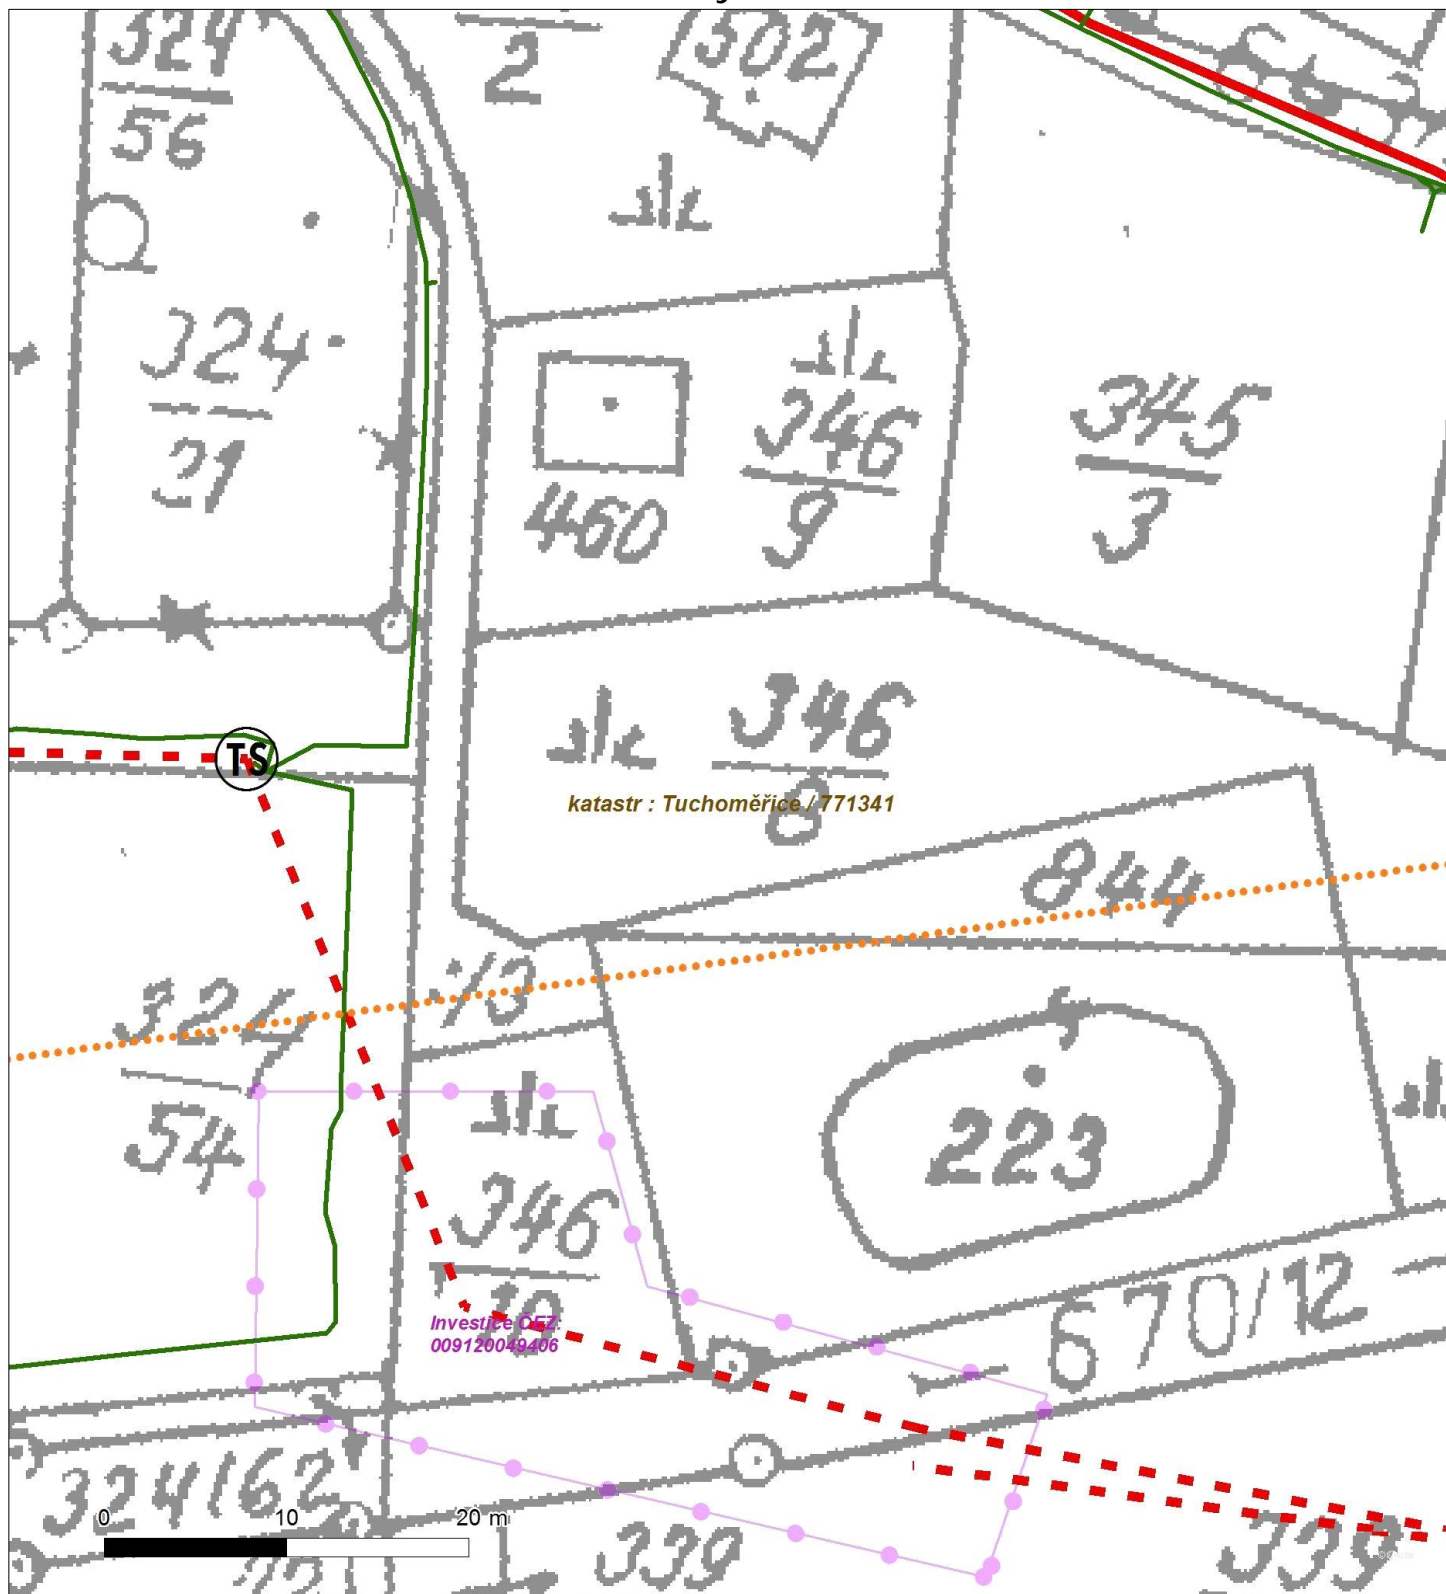




Platí pouze se sdělením číslo 0100599138.

Zakreslené polohy zařazení v ploše jsou pouze informativní.

### Situční výkres - list 6

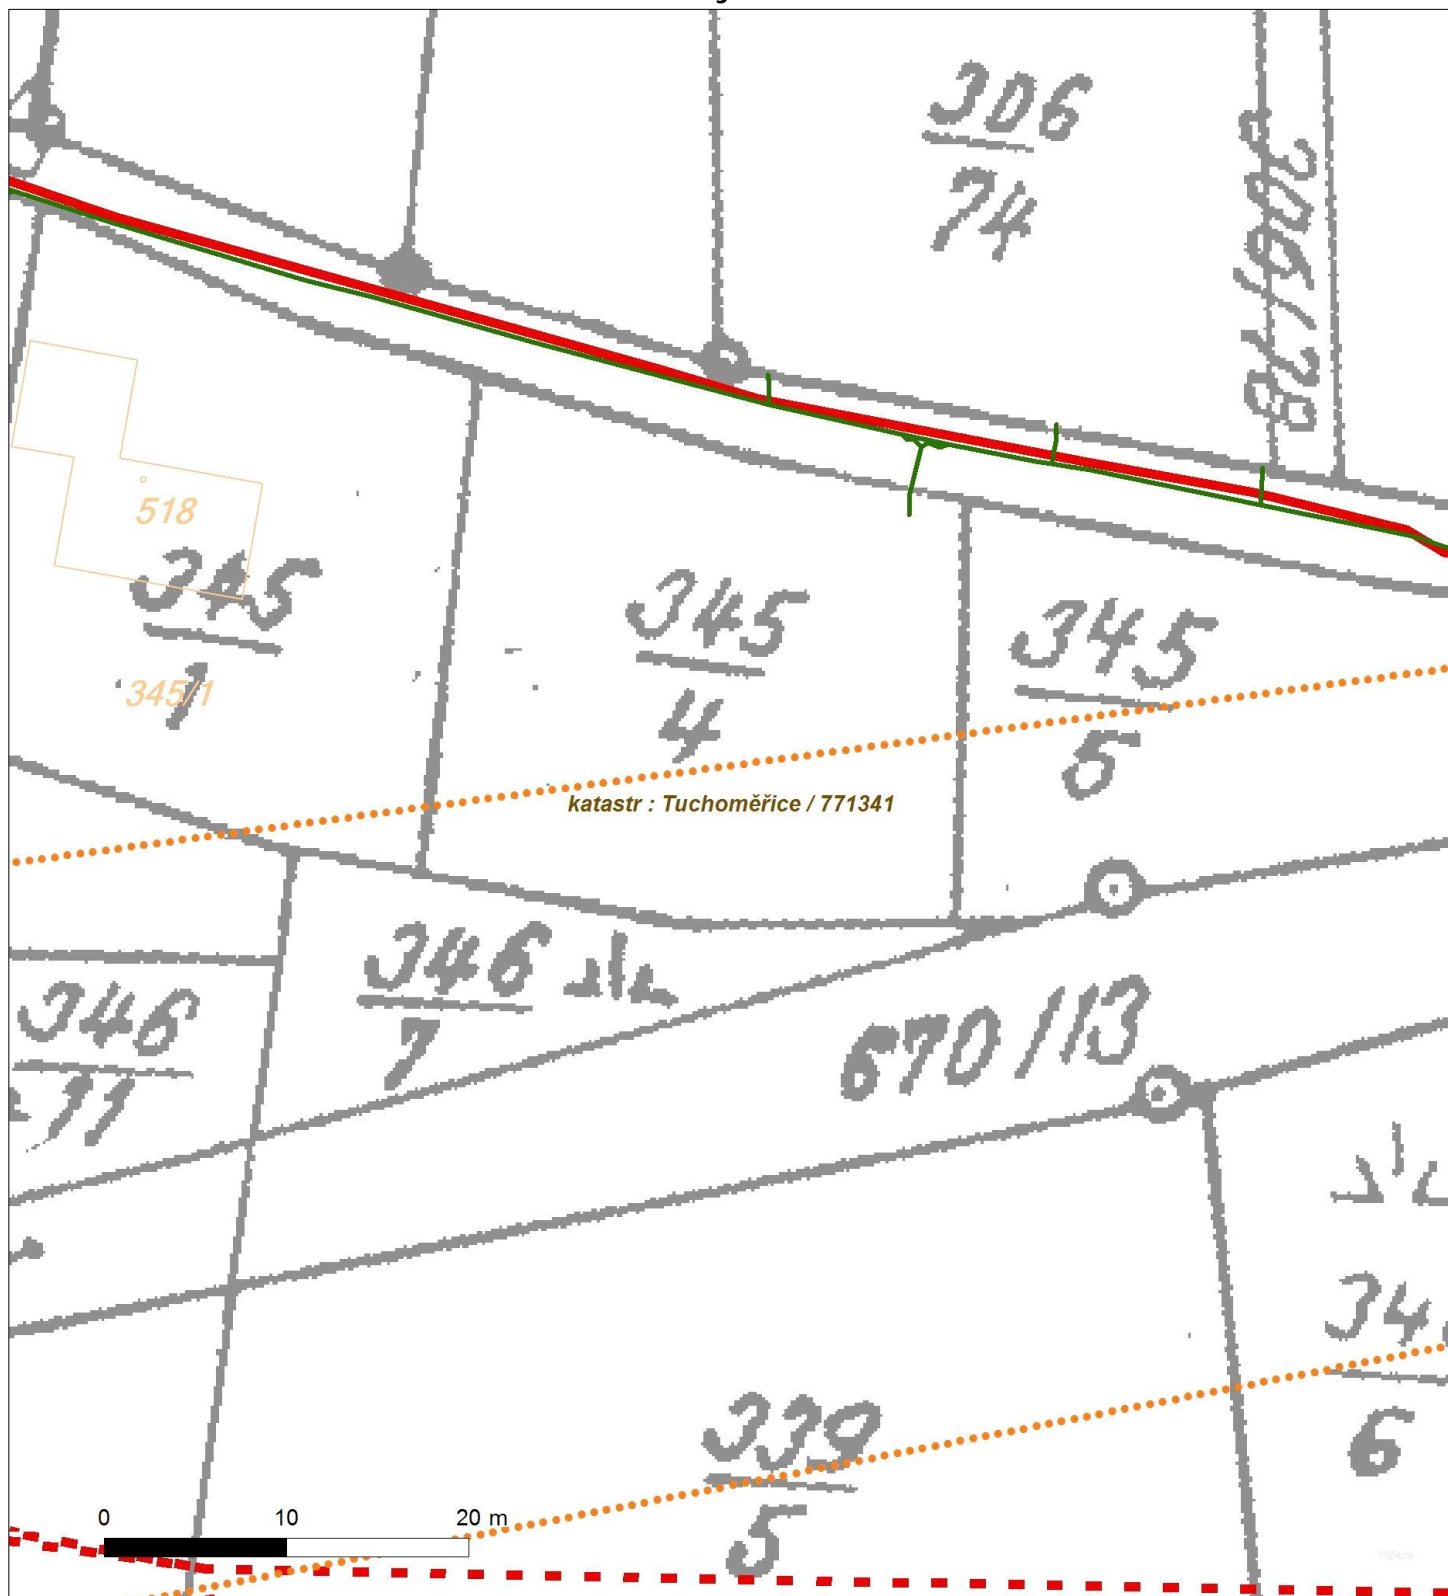




Platí pouze se sdělením číslo 0100599138.

Zakreslené polohy zařízení v příloze jsou pouze informativní.

### Situční výkres - list 7

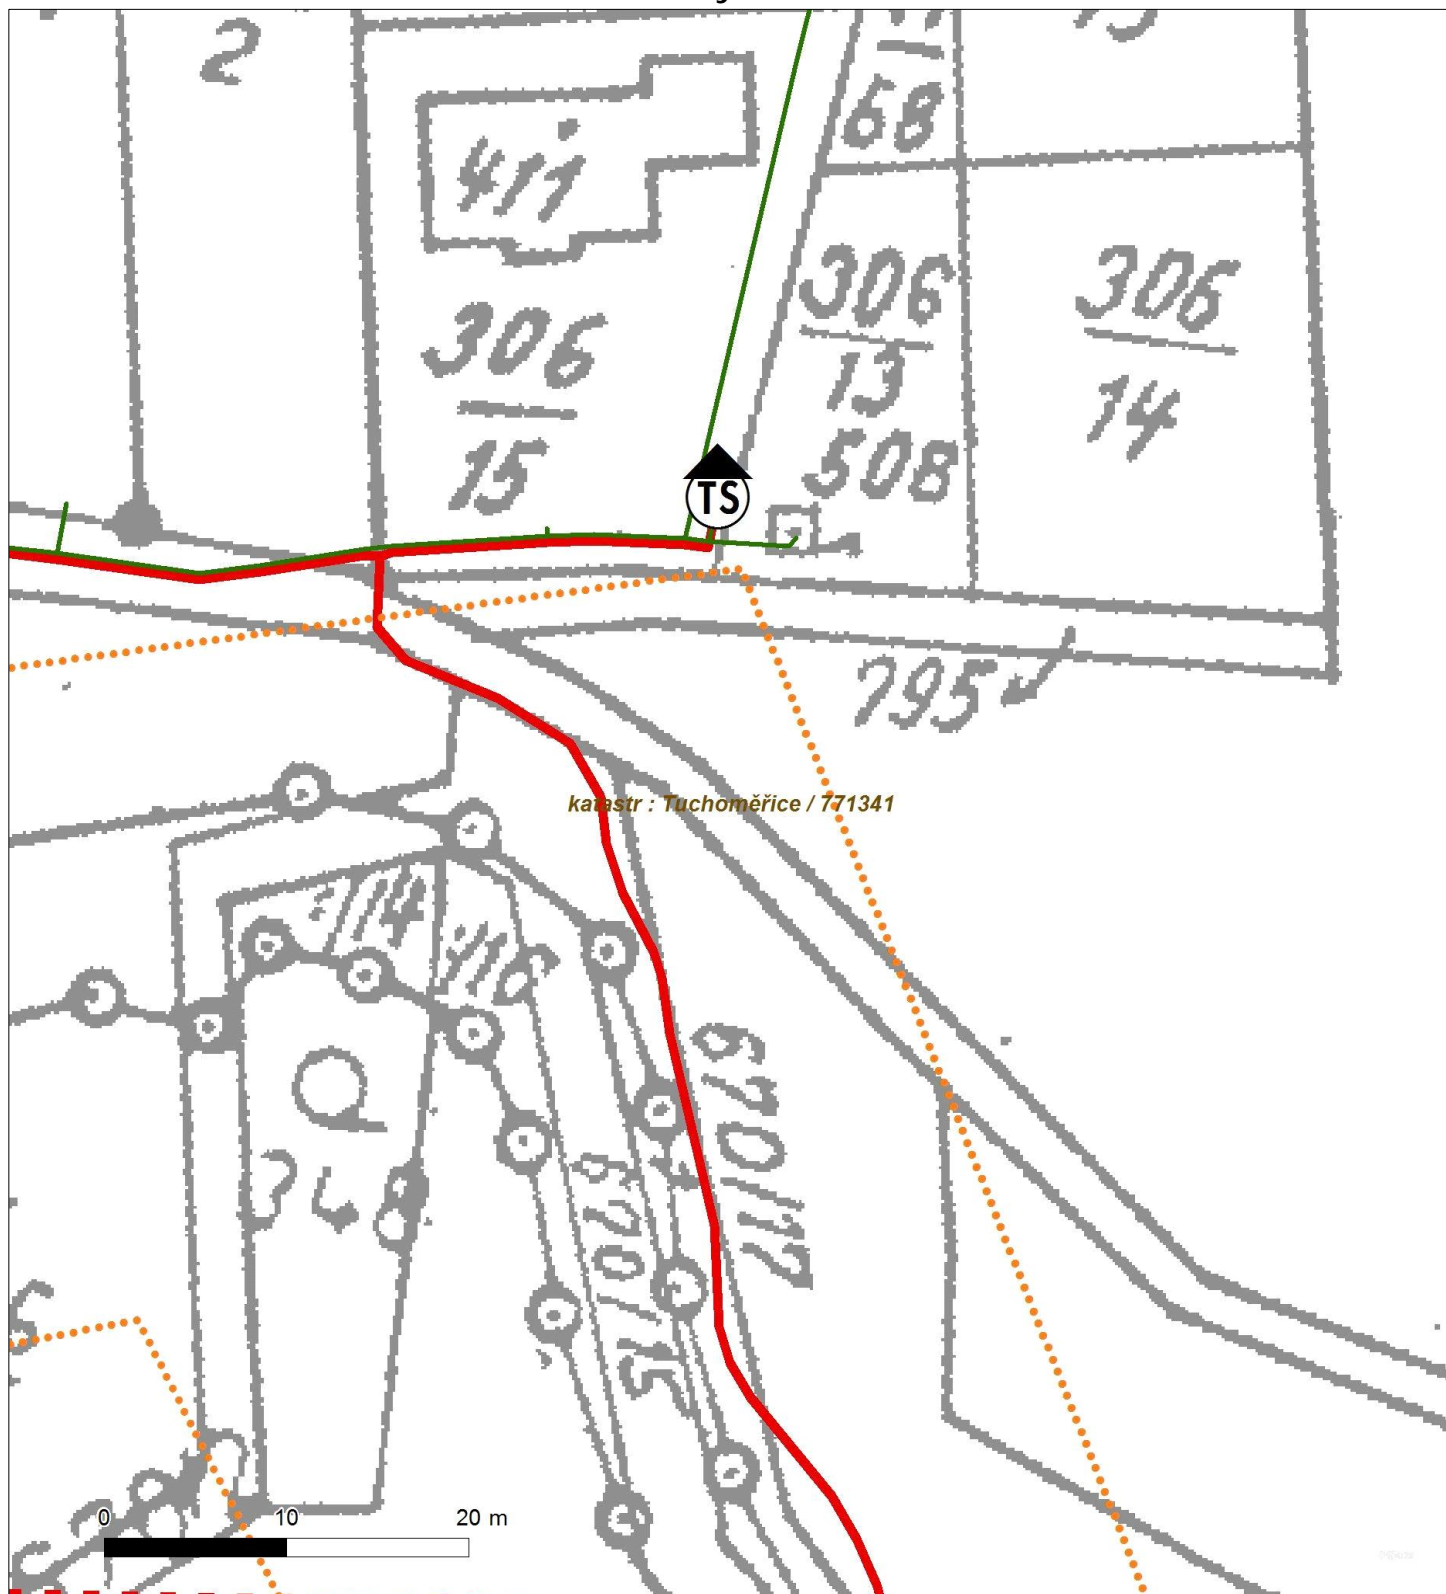





Platí pouze se sdělením číslo 0100599138.

Zakreslené polohy zařízení v ploše jsou pouze informativní.

### Situční výkres - list 8





Platí pouze se sdělením číslo 0100599138.

Zakreslené polohy zařízení v ploše jsou pouze informativní.

### Situční výkres - list 9





Platí pouze se sdělením číslo 0100599138.

Zakreslené polohy zařízení v příloze jsou pouze informativní.

### Situční výkres - list 10






Platí pouze se sdělením číslo 0100599138.

Zakreslené polohy zařízení v příloze jsou pouze informativní.

### Situční výkres - list 11

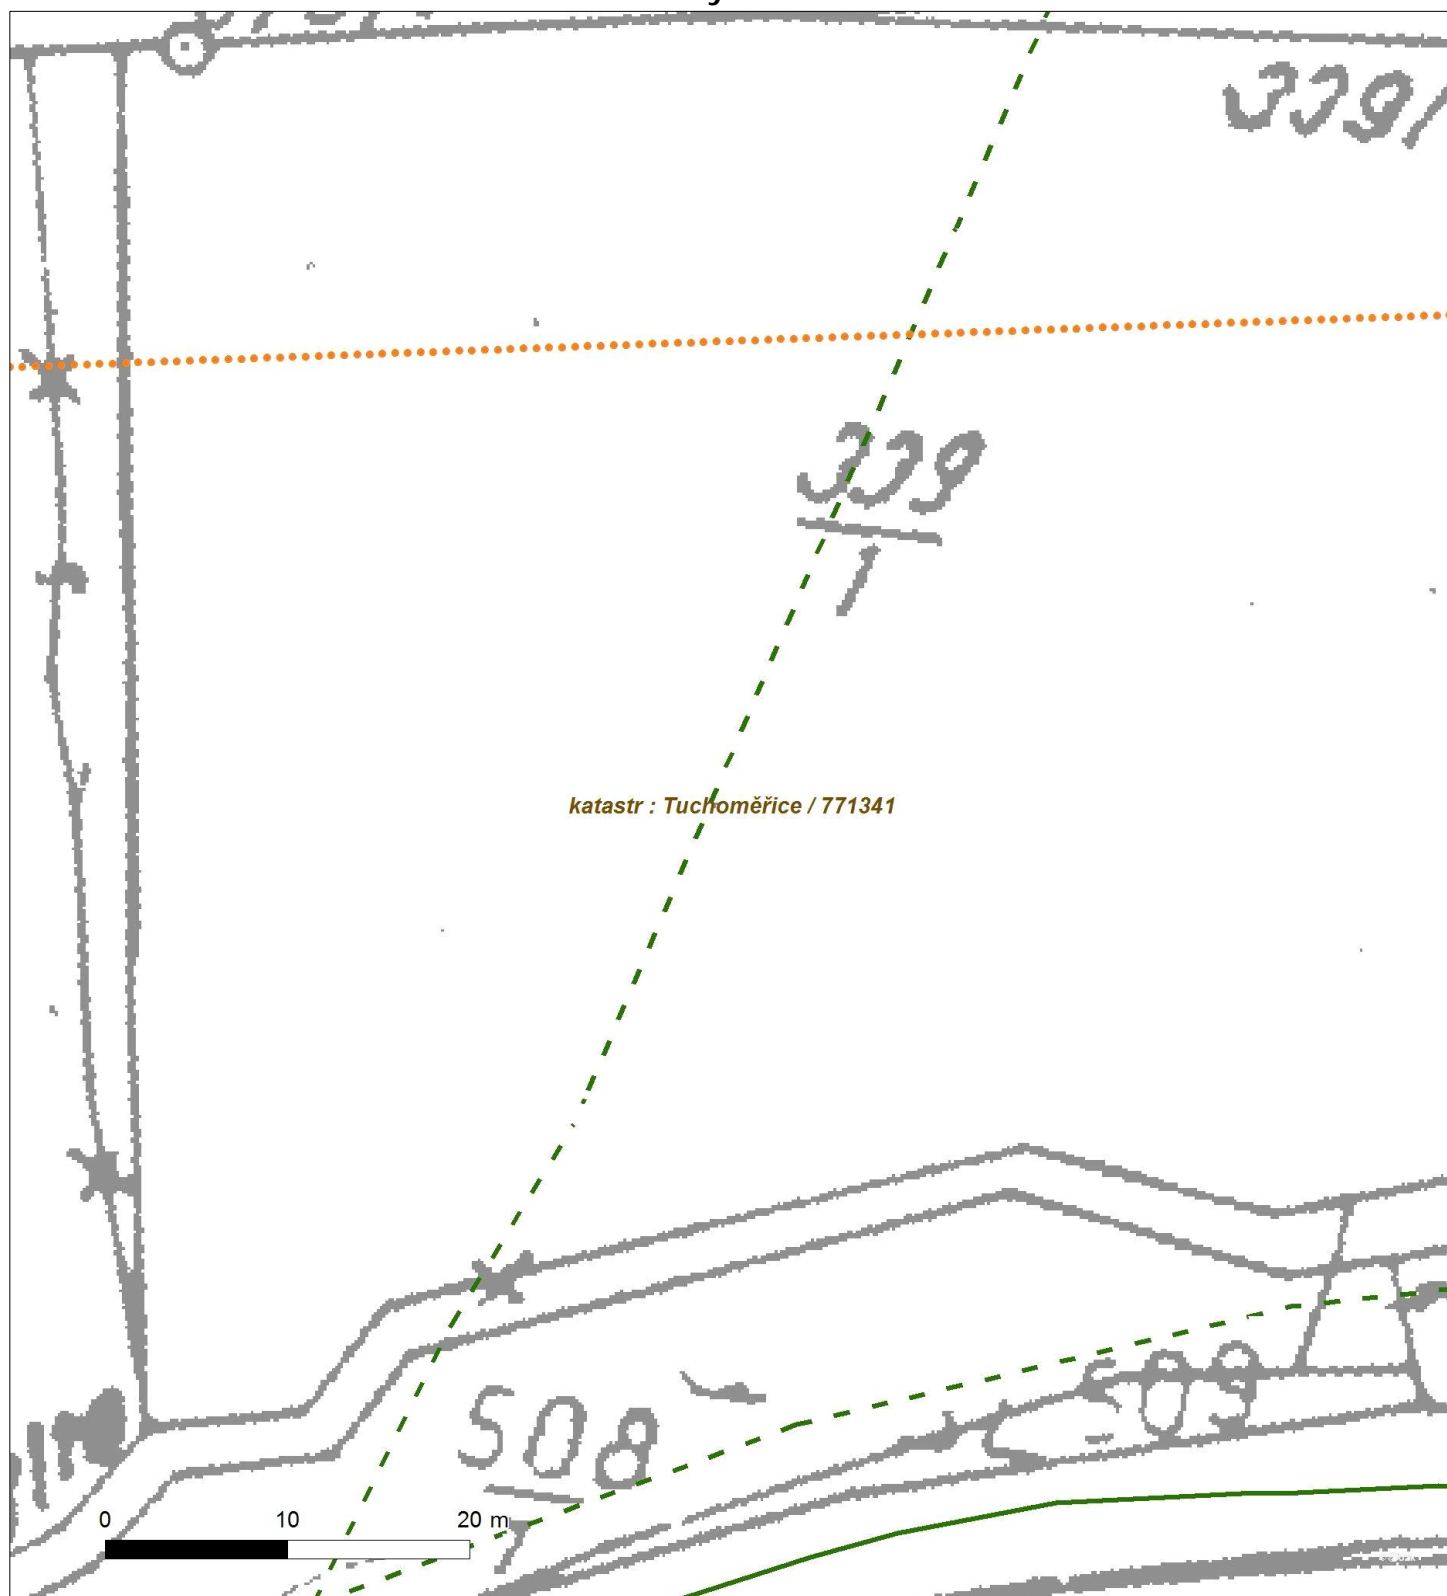






Platí pouze se sdělením číslo 0100599138.

Zakreslené polohy zařízení v ploše jsou pouze informativní.

### Situace výkres - list 12

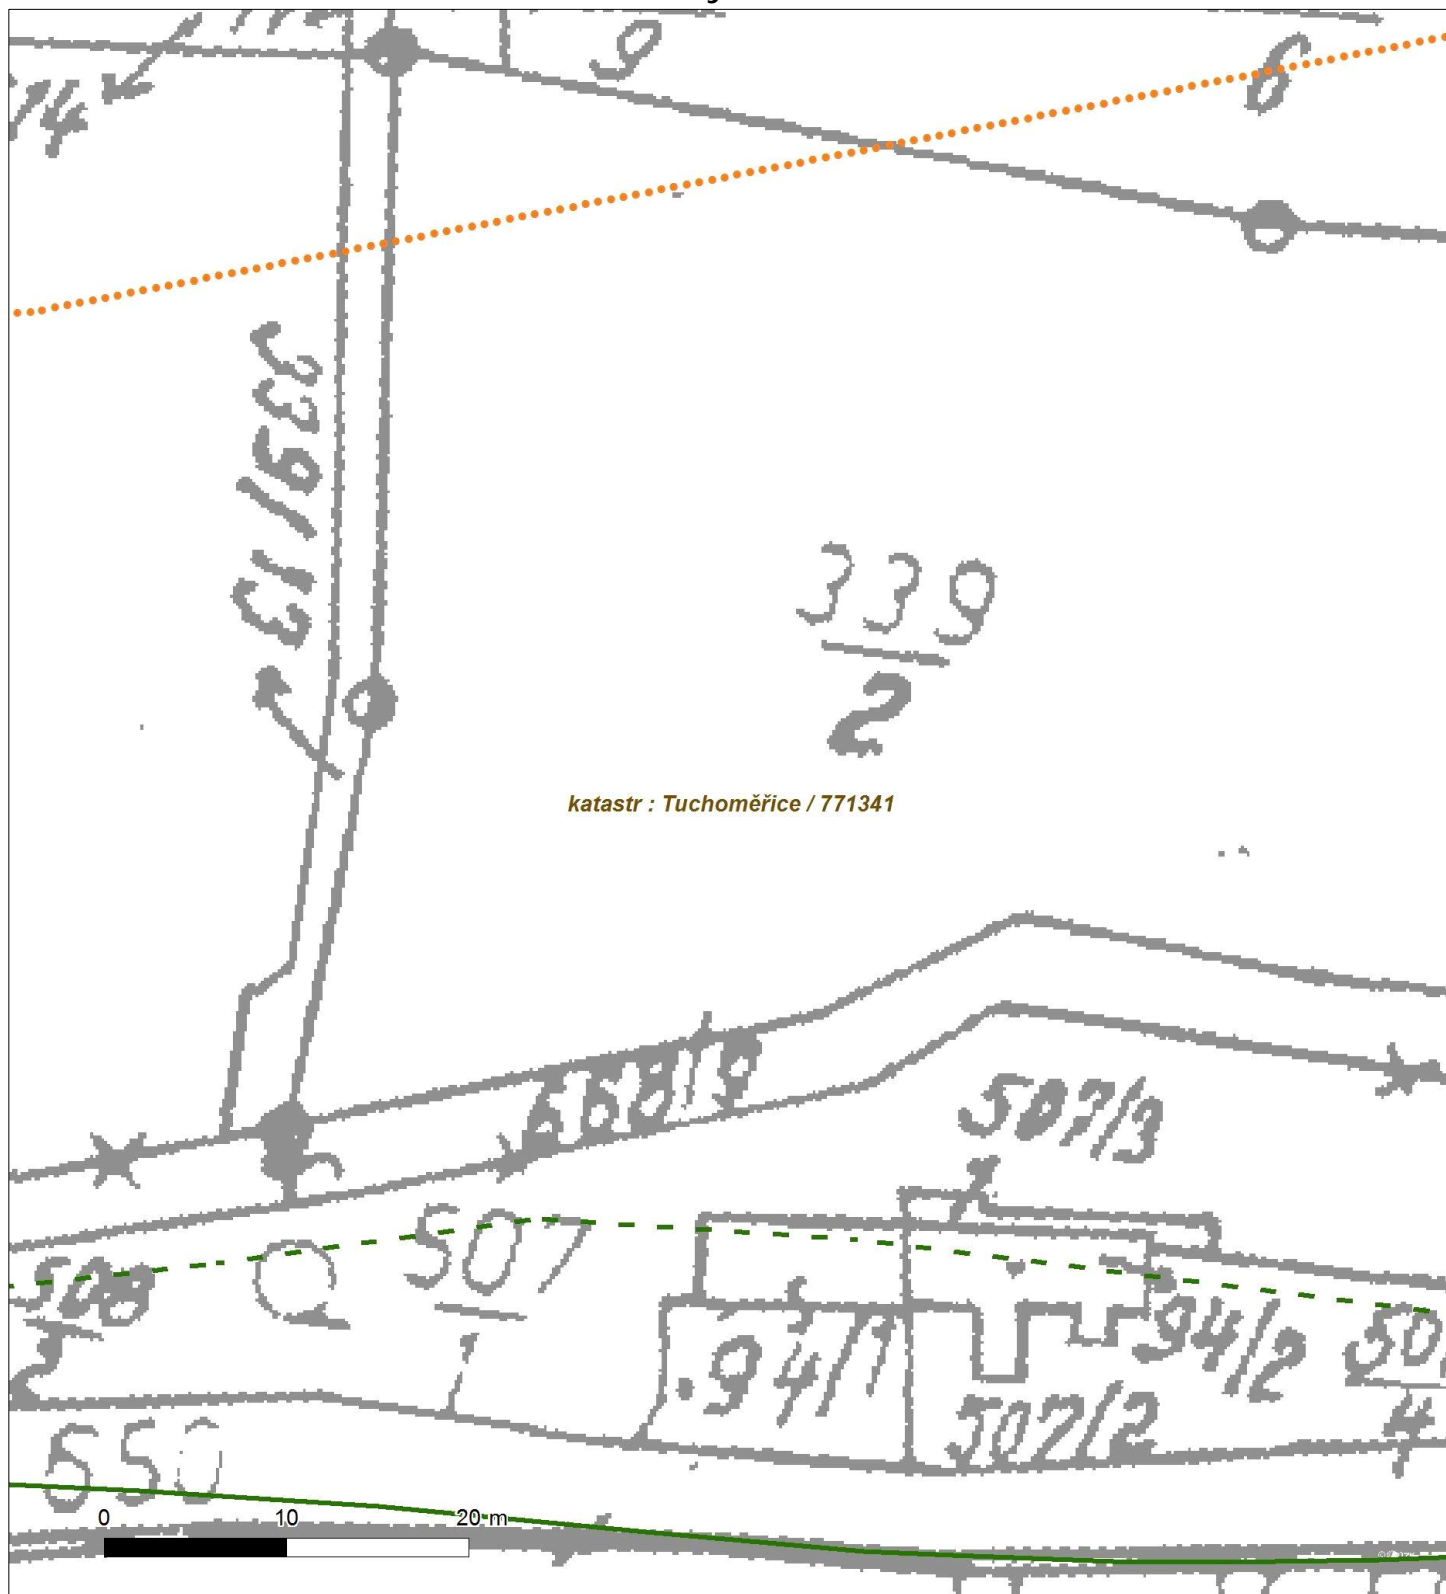




Platí pouze se sdělením číslo 0100599138.

Zakreslené polohy zařízení v příloze jsou pouze informativní.

### Situční výkres - list 13

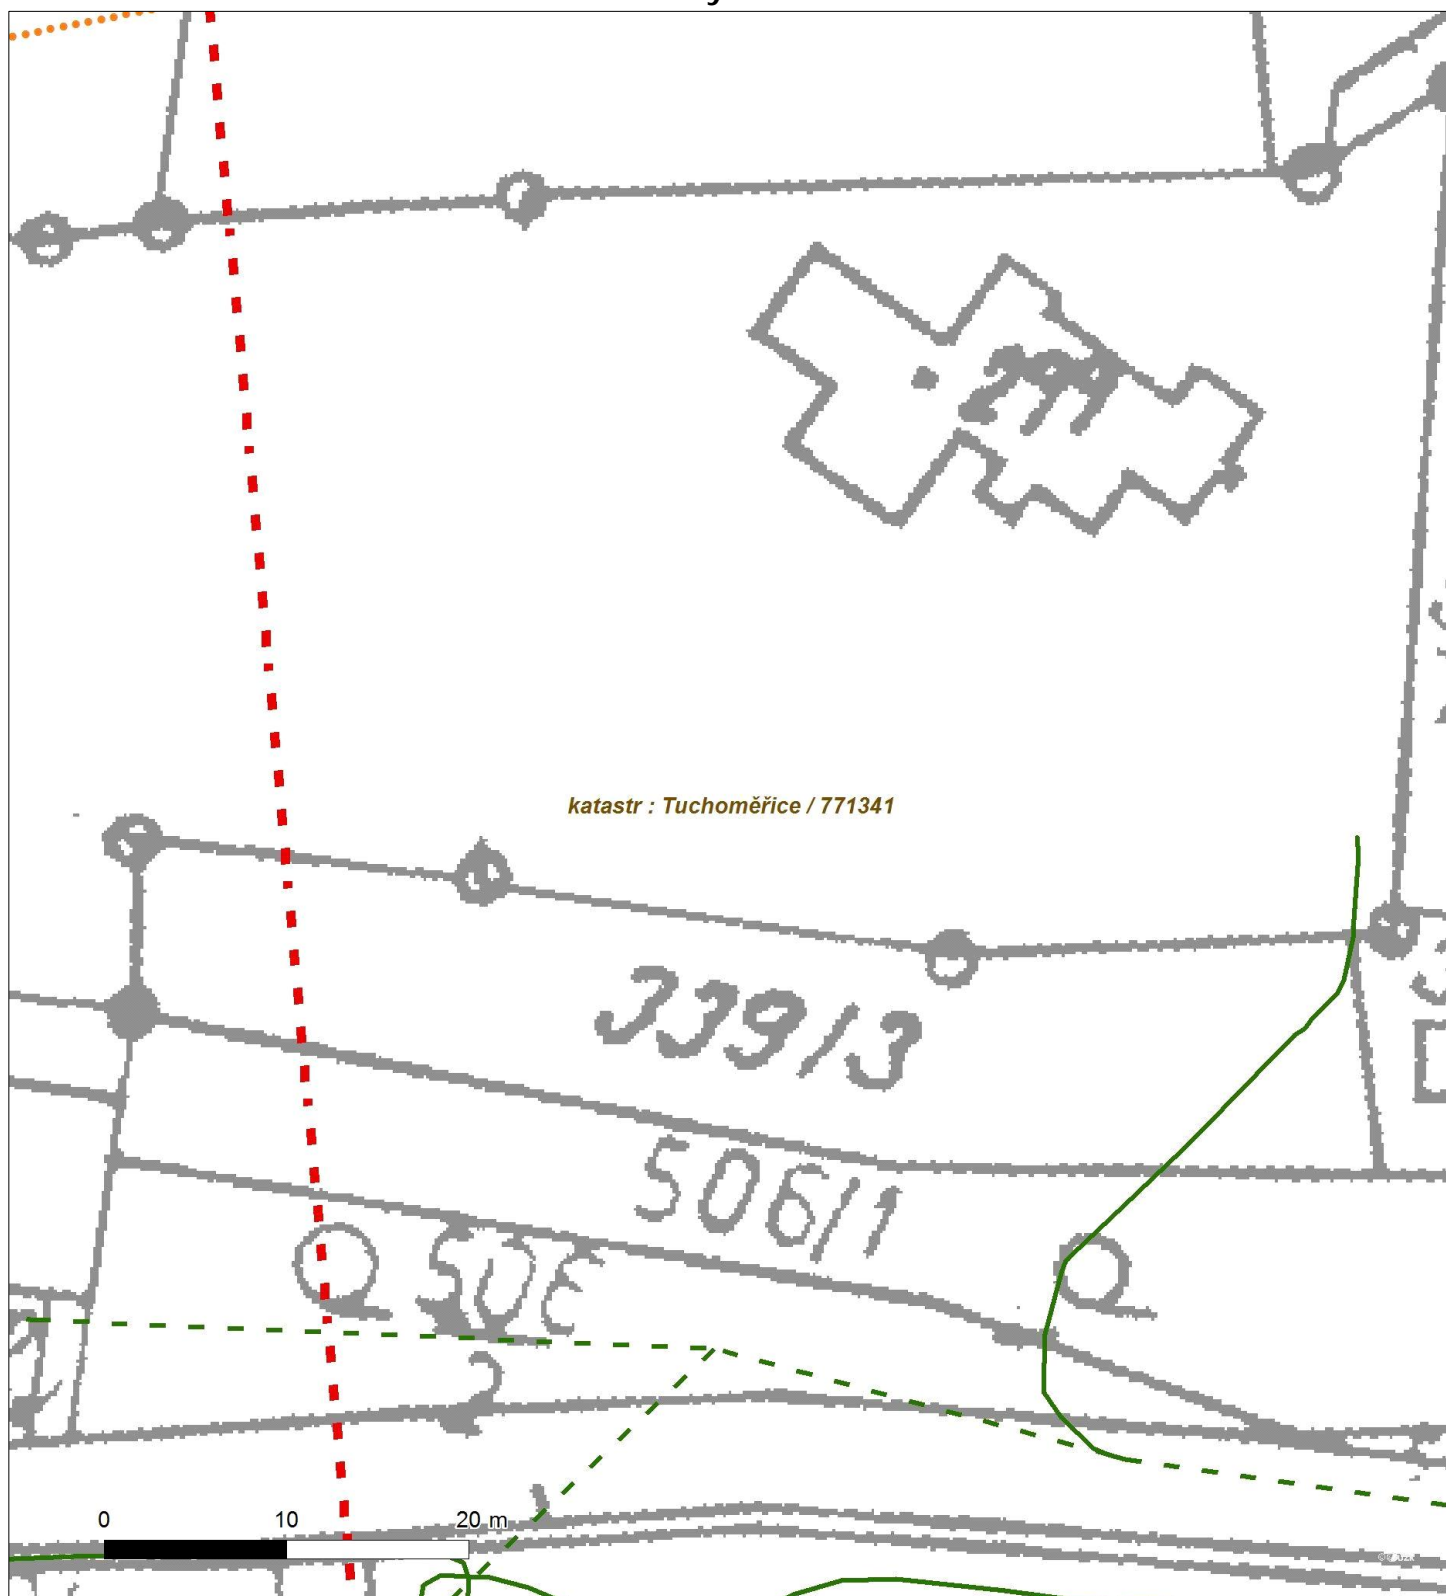




Platí pouze se sdělením číslo 0100599138.

Zakreslené polohy zařízení v příloze jsou pouze informativní.

### Situční výkres - list 14

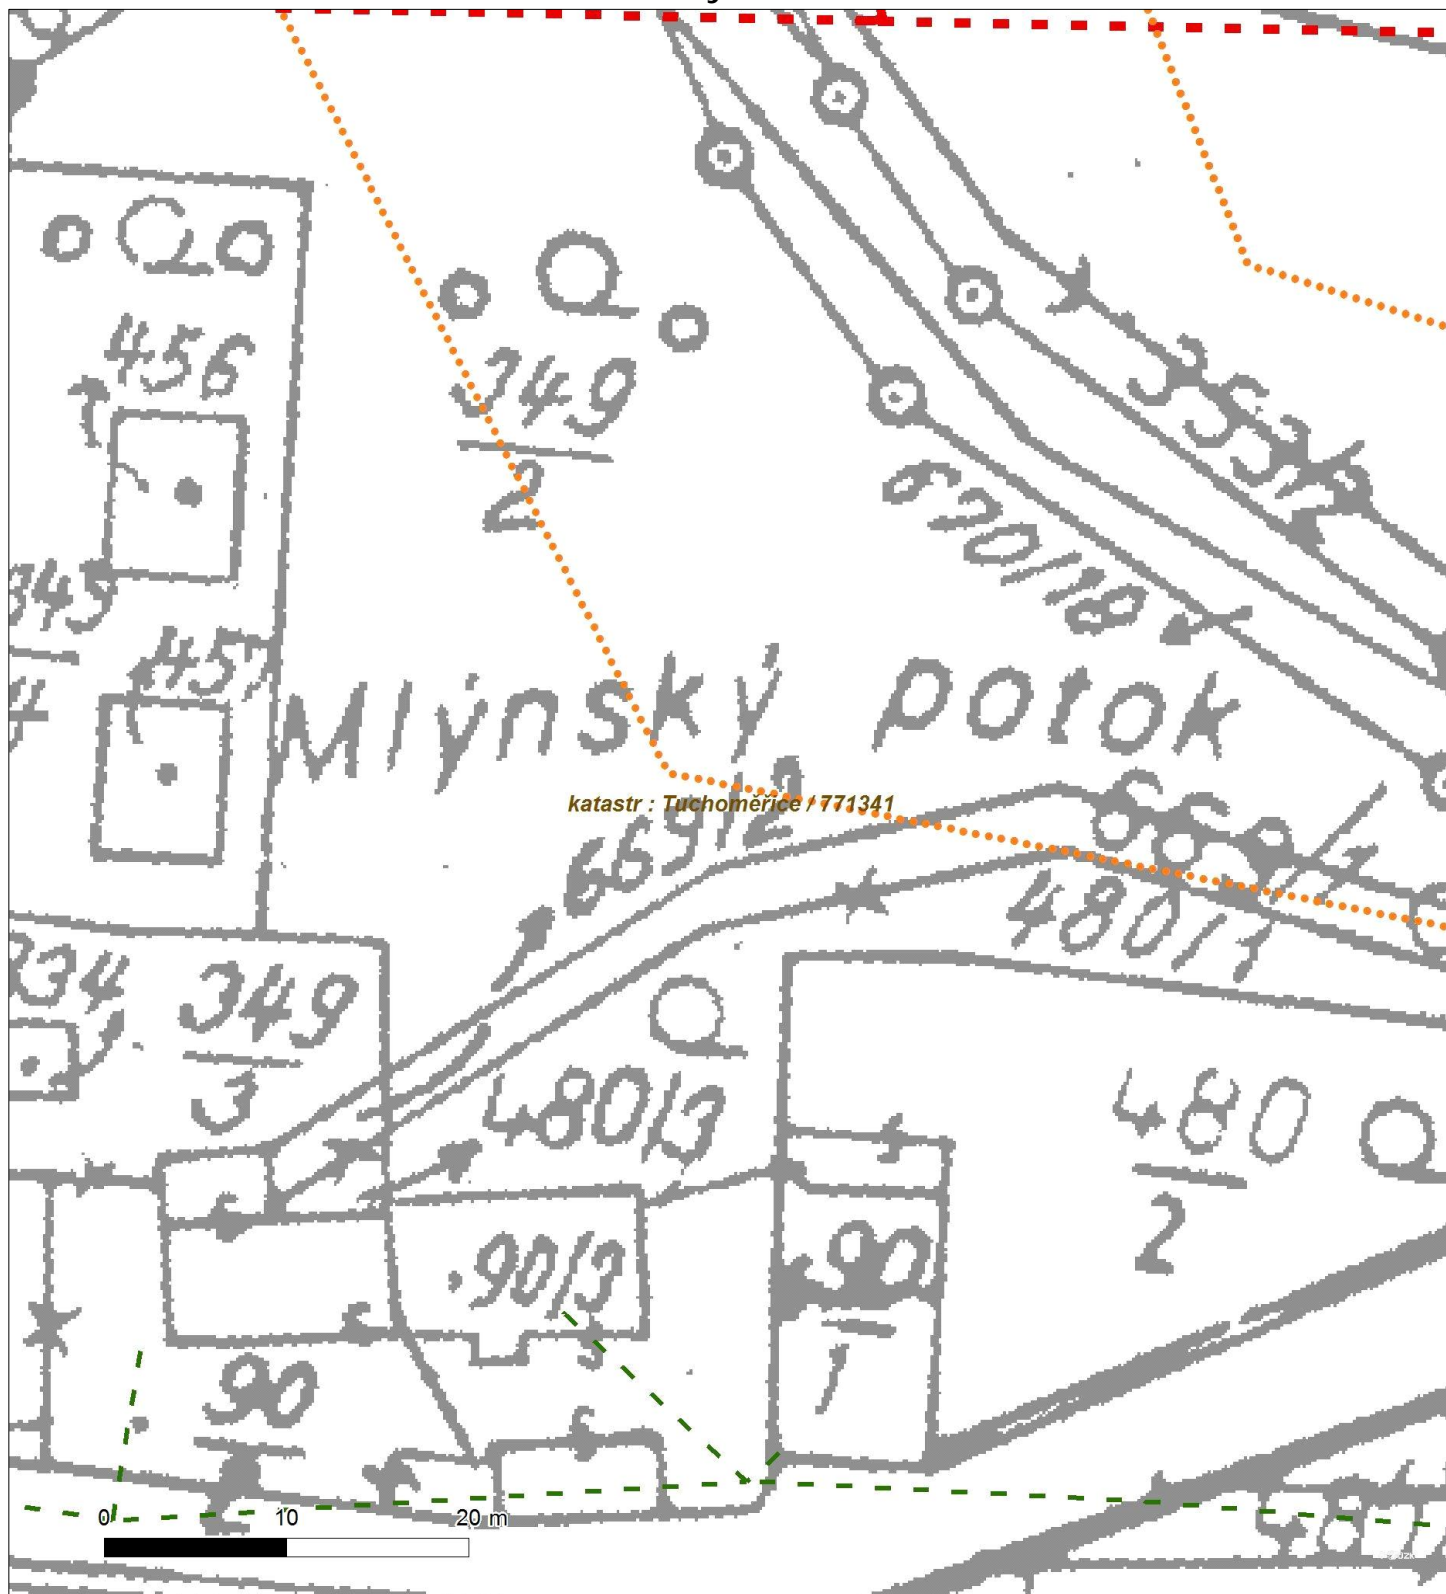



Platí pouze se sdělením číslo 0100599138.

Zakreslené polohy zařízení v ploše jsou pouze informativní.

### Situční výkres - list 15

