



VZOROVÝ PŘÍČNÝ ŘEZ VÝUSTI ČOV

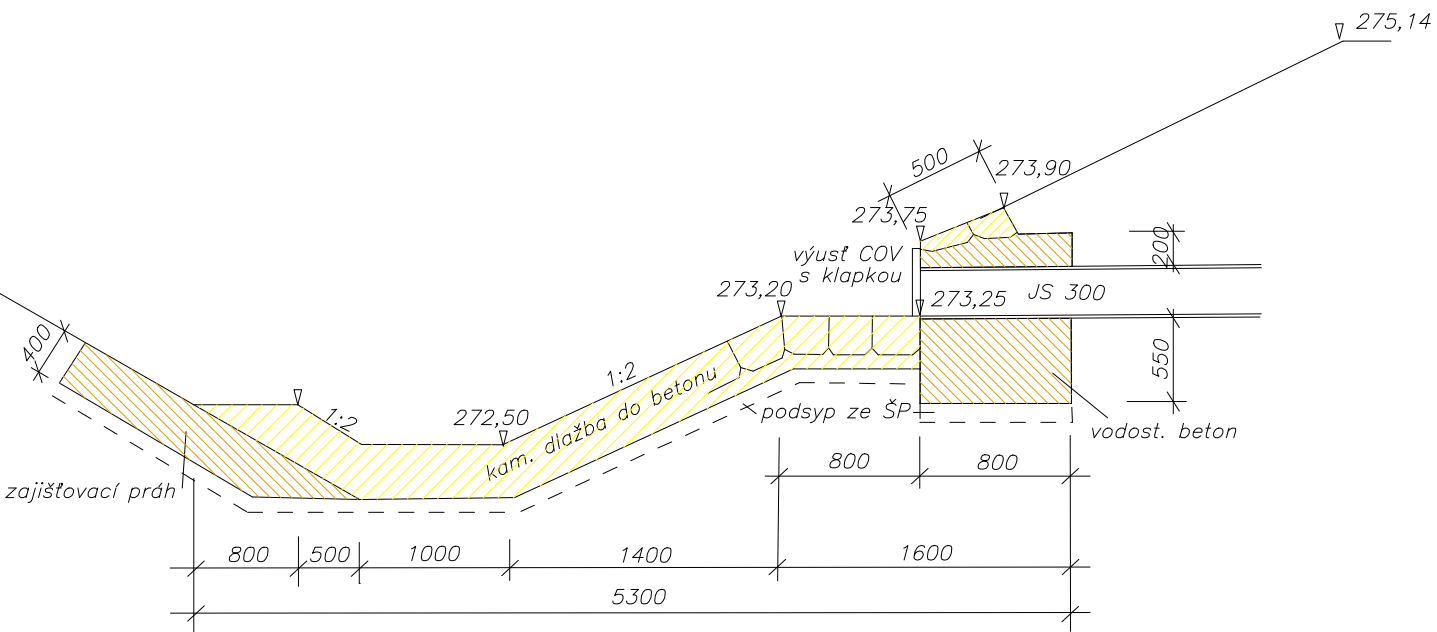

VZOROVÝ PODÉLNÝ ŘEZ VÝUSTI

BŘEH (KORUNA BOČNÍ HRÁZE POLDRU)

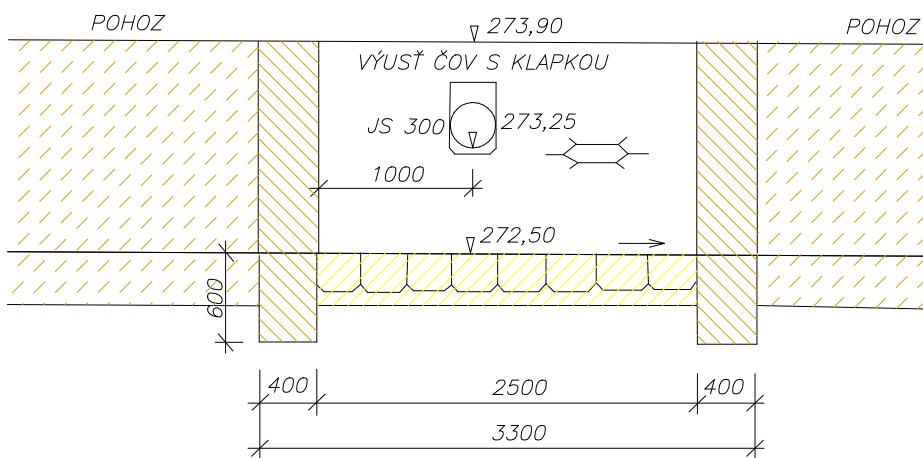

VZOROVÝ ŘEZ VÝUSTI ČOV  
(SO 01) V MĚŘ. 1 : 50