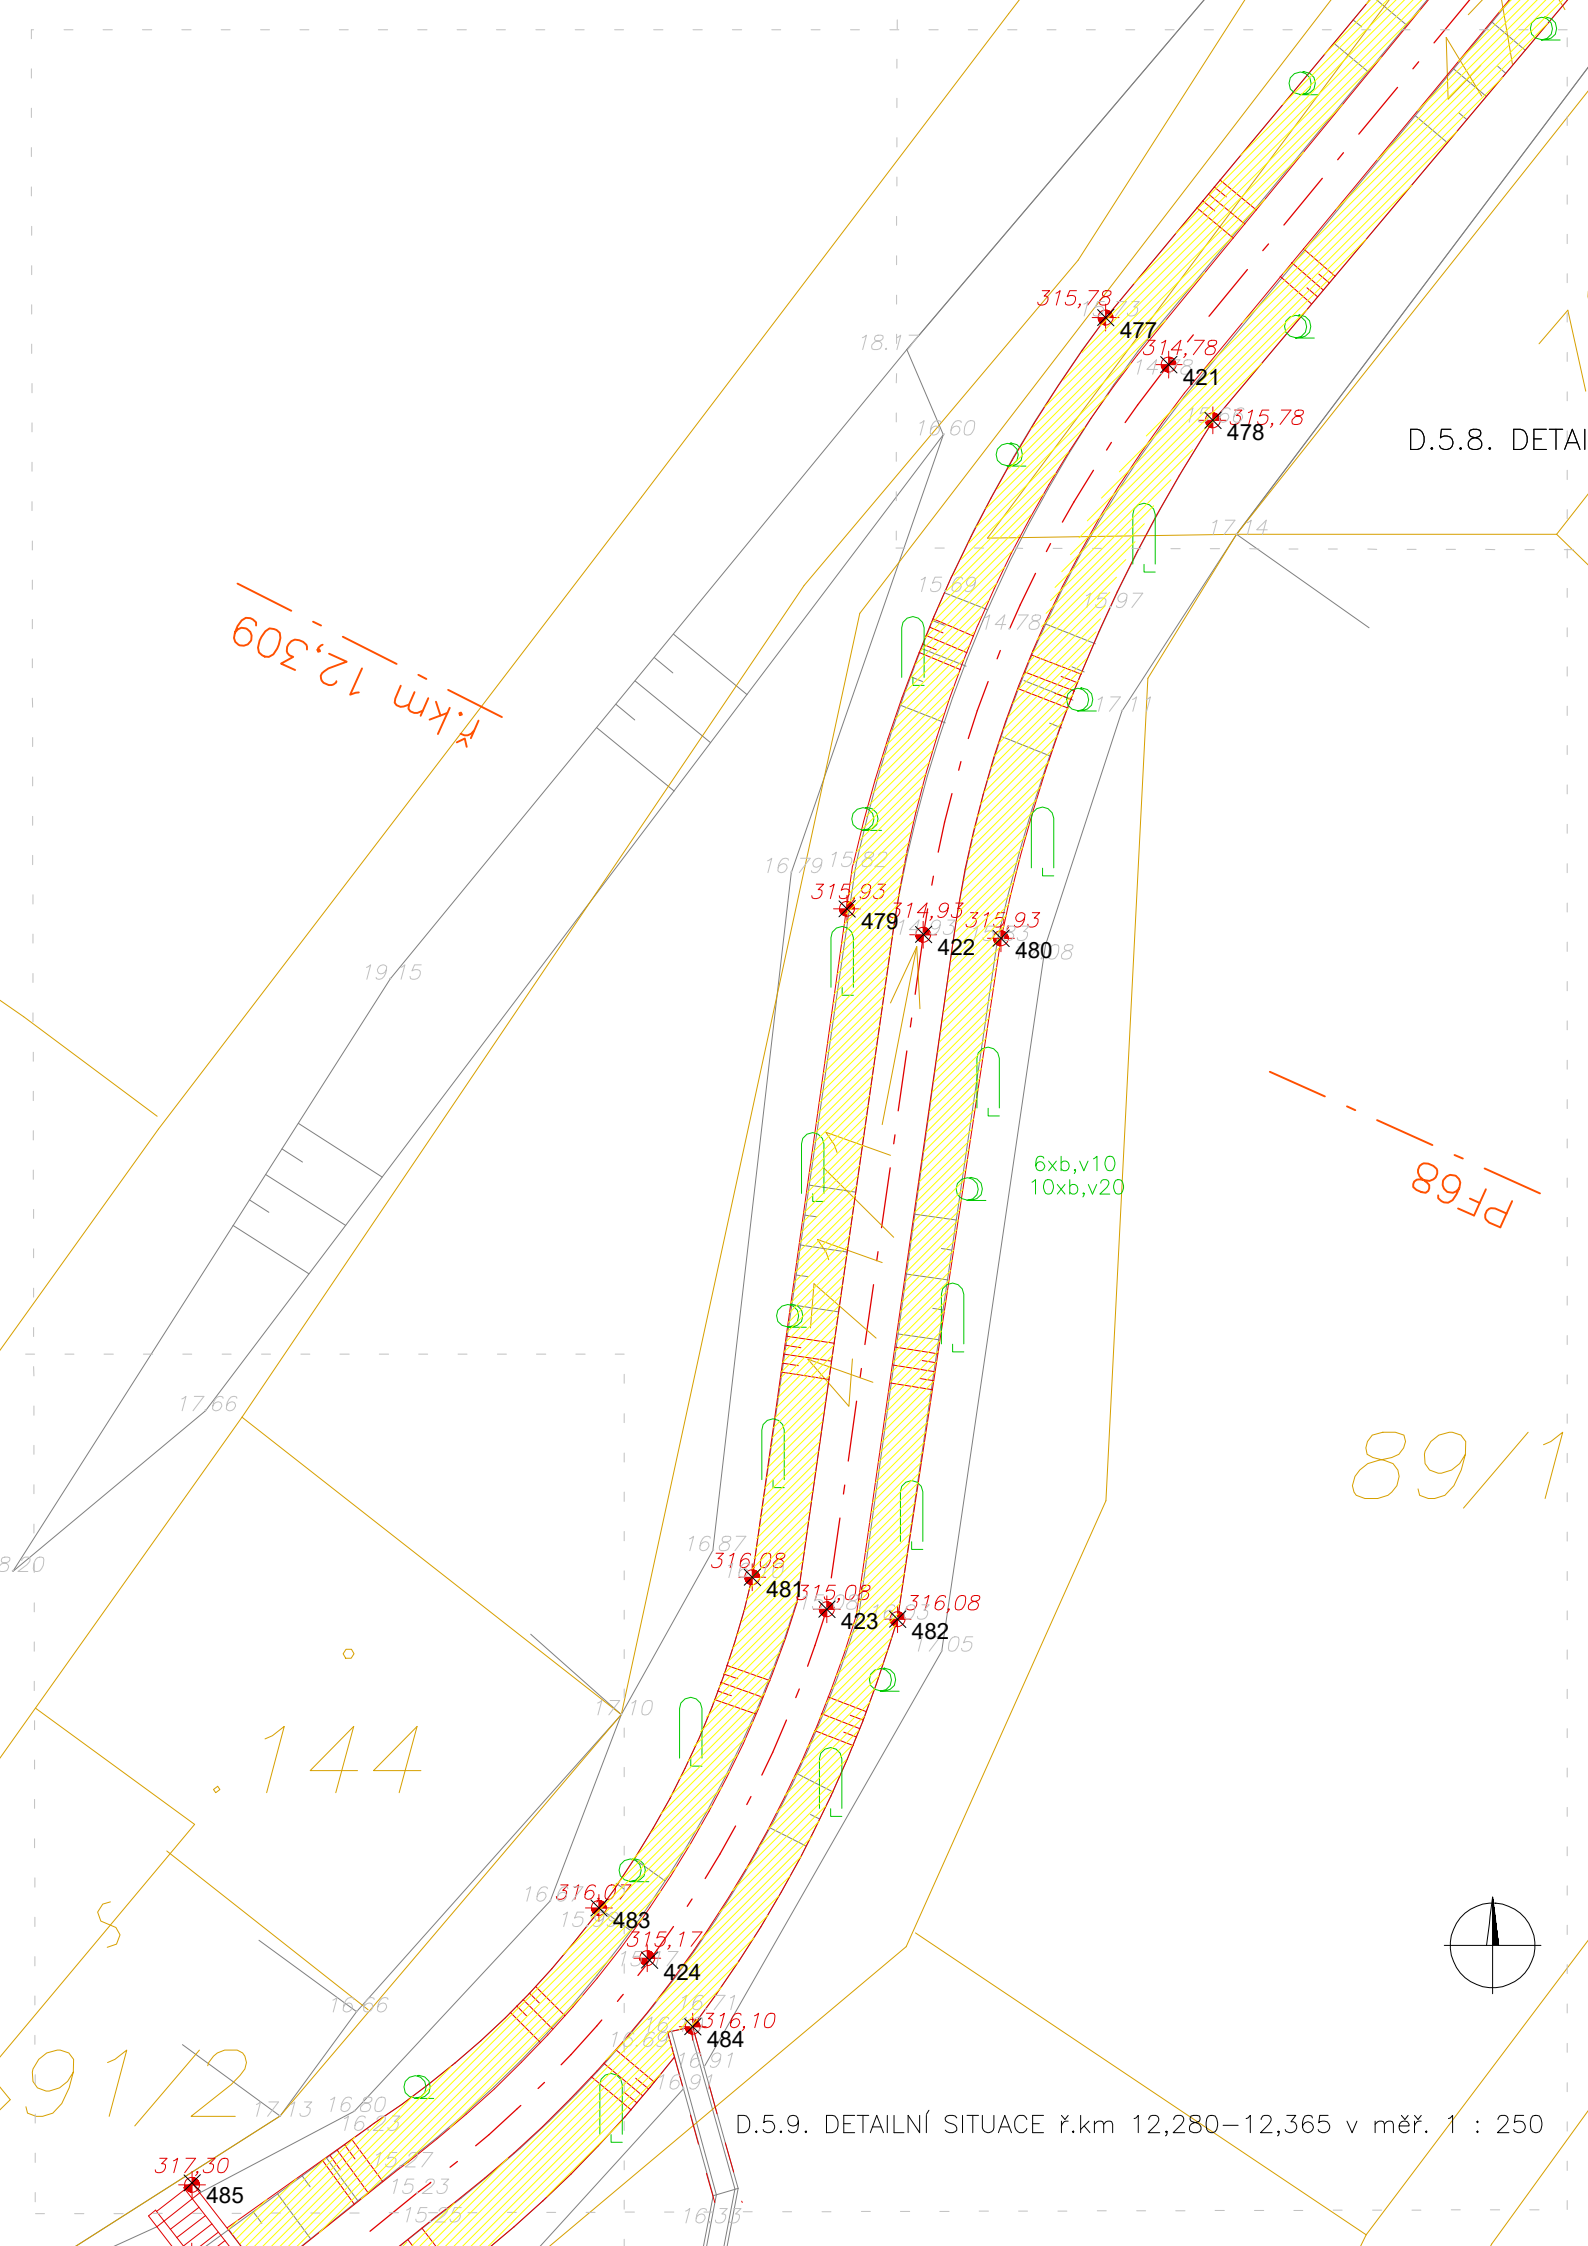

D.5.9. DETAILNÍ SITUACE ř.km 12,280–12,365 v měř. 1 : 250