


324/49

324/50

324/51

ř.km 10,333

324/60

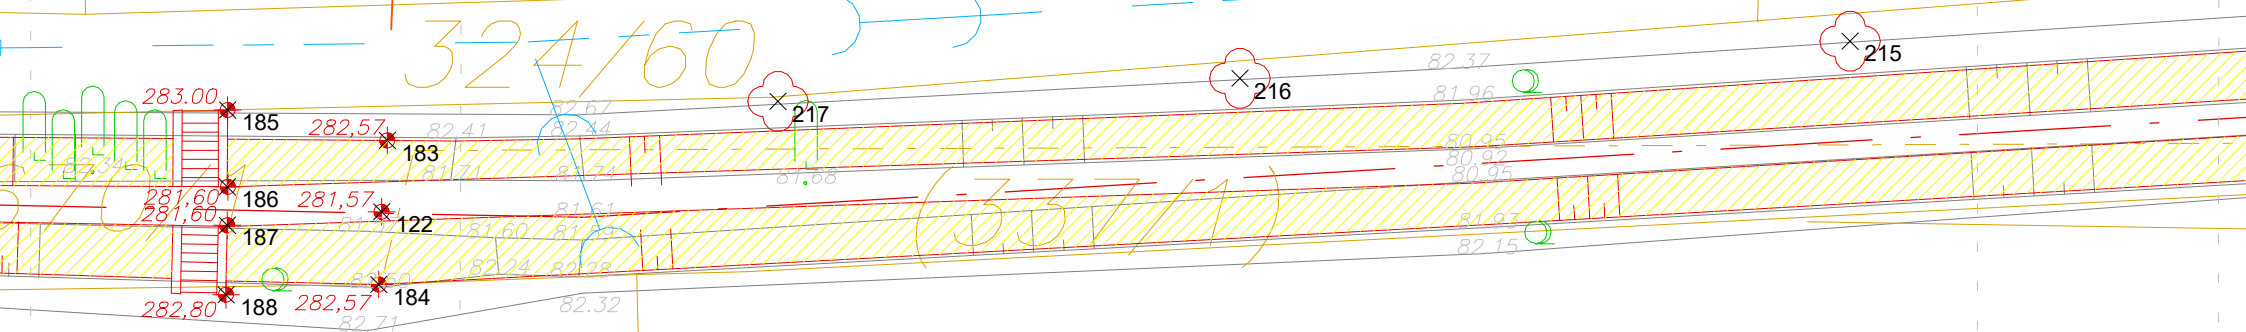


PF16



—10,410 v měř. 1:250

orientační zkrtes kanalizace dle podkladů správce

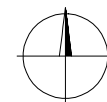

D.2.11. DETAILNÍ SITUACE ř.km 10,275–10,340 v měř. 1:250