


VZOROVÝ ŘEZ A-A`

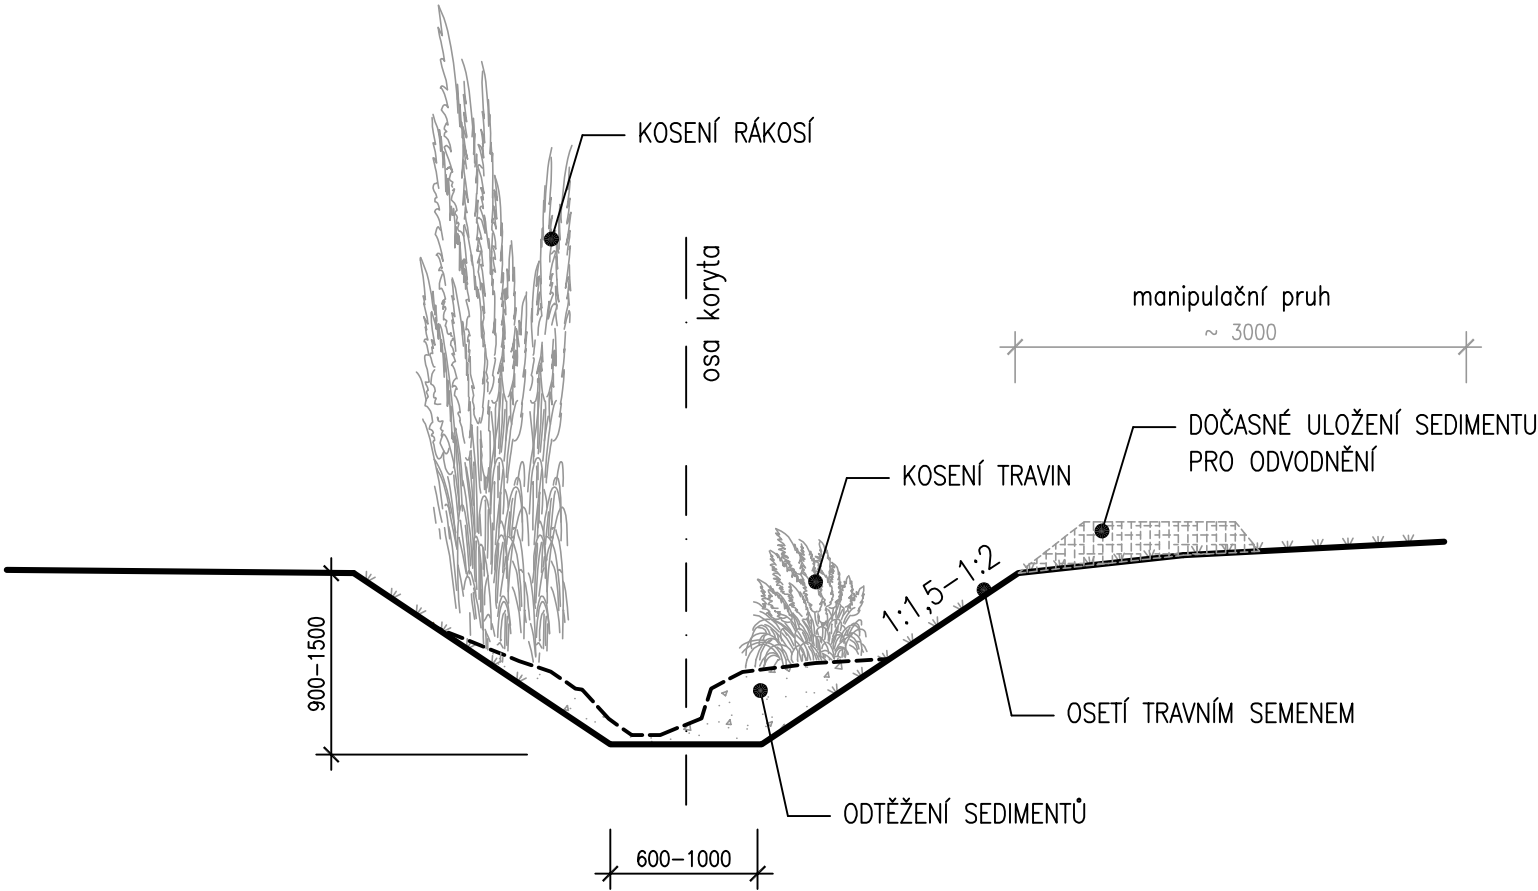

šířka koryta ve dně:

km 8,620 – 9,000	= 1,0 m
km 9,000 – 9,260	= 0,8 m
km 9,260 – 9,701	= 0,6 m



Ing. PAVEL ROMÁŠEK

Suchovršice 149, 542 32 Suchovršice sídlo
Lípová 93, 541 01 Trutnov kancelář
vh-projekce@seznam.cz email
+420 777 553 782 mobil

projektování vodohospodářských staveb

OBJEDNATEL____ Povodí Labe, státní podnik Víta Nejedlého 951, 500 03 Hradec Králové
NÁZEV ZAKÁZKY____ Malostranský potok, Výrava, odstranění nánosů, ř. km 8,62 - 9,68
NÁZEV PŘÍLOHY____ VZOROVÉ PŘÍČNÉ ŘEZY

číslo paré____	autorizace____
VYPRACOVAL / ZODPOVĚDNÝ PROJEKTANT____ ING. PAVEL ROMÁŠEK	STUPEŇ____ DSJ
ČÍSLO ZAKÁZKY____ 1604	DATUM____ 06/2016
MÍSTO STAVBY____ k.ú. Výrava	MĚŘÍTKO____ 1:50
KRAJ____ KRÁLOVÉHRADECKÝ	ČÍSLO PŘÍLOHY____ D.5