VZOROVÝ PŘÍČNÝ ŘEZ TOKEM V DOSPĚLÉM STÁDIU č.1 (M 1:100)

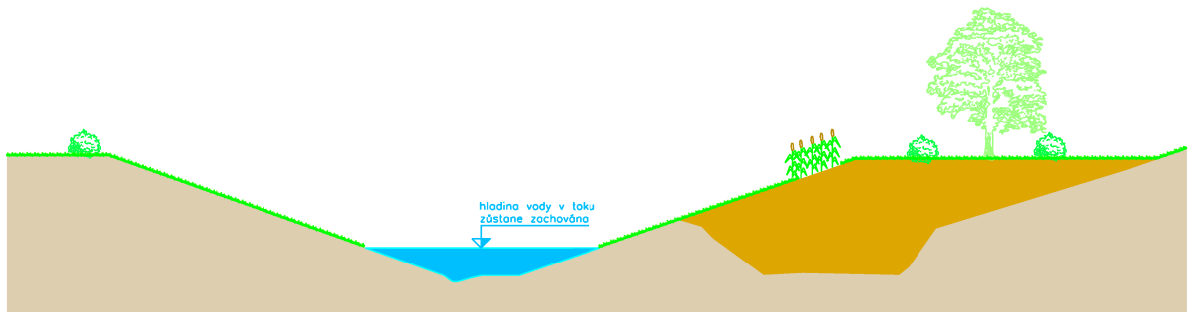

VZOROVÝ PŘÍČNÝ ŘEZ TOKEM V DOSPĚLÉM STÁDIU č. 2 (M1:100)

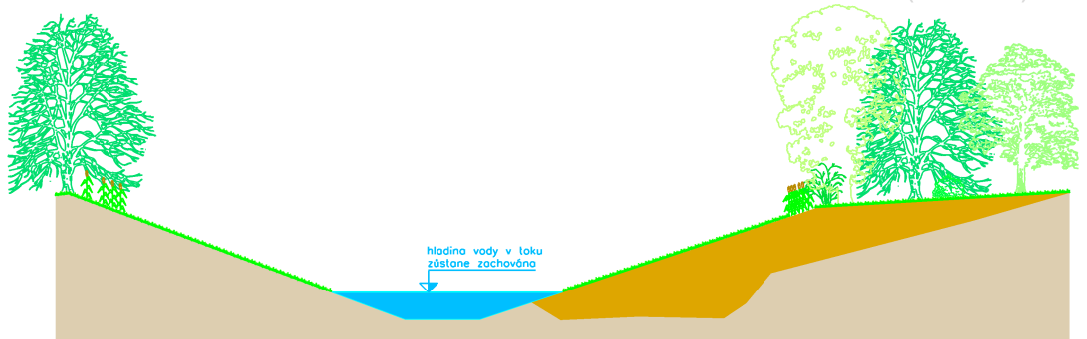

VZOROVÝ PŘÍČNÝ ŘEZ TŮNĚMI V DOSPĚLÉM STÁDIU (M 1:500)

(řez vychází z příčného řezu PF3)

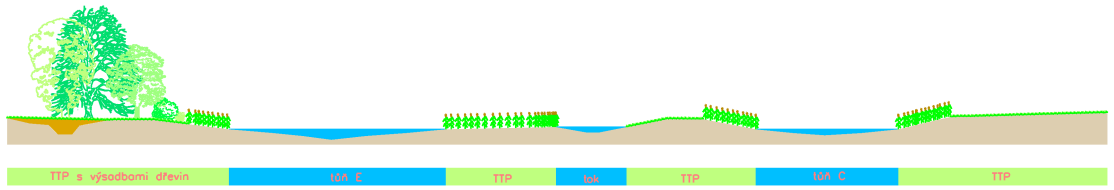

POZNÁMKY:

– NA PLOCHÁCH, KTERÉ JSOU DNES ZORÁNY BUDE PROVEDENO ZATRAVNĚNÍ TRÁVNÍ SMĚSÍ (TTP), KTERÁ BUDE SLOŽENA ZE STANOVIŠTNĚ VHODNÝCH DRUHŮ.

– JAKO SADEBNÍ MATERIÁL BUDOU DLE TYPU VÝSADEB POUŽITY POLOODROSTKY A KEŘE AUTOCHTONNÍCH DRUHŮ DŘEVIN MÍSTNÍ PROVENIENCE.

VZOROVÝ PŘÍČNÝ ŘEZ TOKEM V DOSPĚLÉM STÁDIU č.3 (M 1:100)

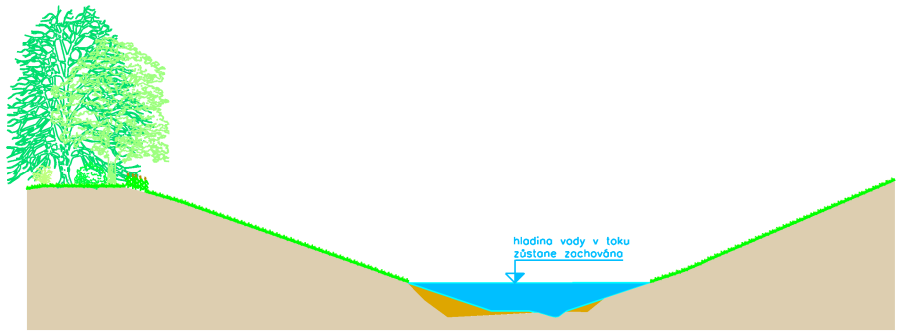

UMÍSTĚNÍ VZOROVÝCH ŘEZŮ V SITUACI (M 1:1000)

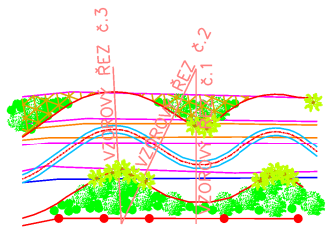

ZODP.PROJEKTANT: ING.T.HAVLÍČEK	VED.PROJEKTANT: ING.O.ŠTOURAČ	VYPRACOVAL: ING.D.KOVÁŘOVÁ	ZAKÁZ.ČÍSLO: 14015	fontes ATELIER FONTES, s.r.o. Křídlovická 19 603 00 Brno www.fontes.cz tř +420 549 255 496
KATASTR: VELKÉ PAVLOVICE		KRAJ: JIHOMORAVSKÝ		
POŘIZOVATEL: Občanské sdružení Lužánek				STUPEŇ: koncept DUR
AKCE: VELKÉ PAVLOVICE: REVITALIZACE TOKU A NIVY TRKMANKY				DATUM: 10/2015
ČÁST: B. VÝKRESOVÁ ČÁST				ČÍSLO PARÉ:
PŘÍLOHA: B.5 VZOROVÝ ŘEZ TŮNĚMI V DOSPĚLÉM STÁDIU				MĚŘÍTKO: 1:500, 1:100