

PF 11
SO 05.1


Měřítko
Druh kultury

PŘ 31
21.012

TERÉN

SROVNÁVACÍ ROVINA

STANIČENÍ [m]

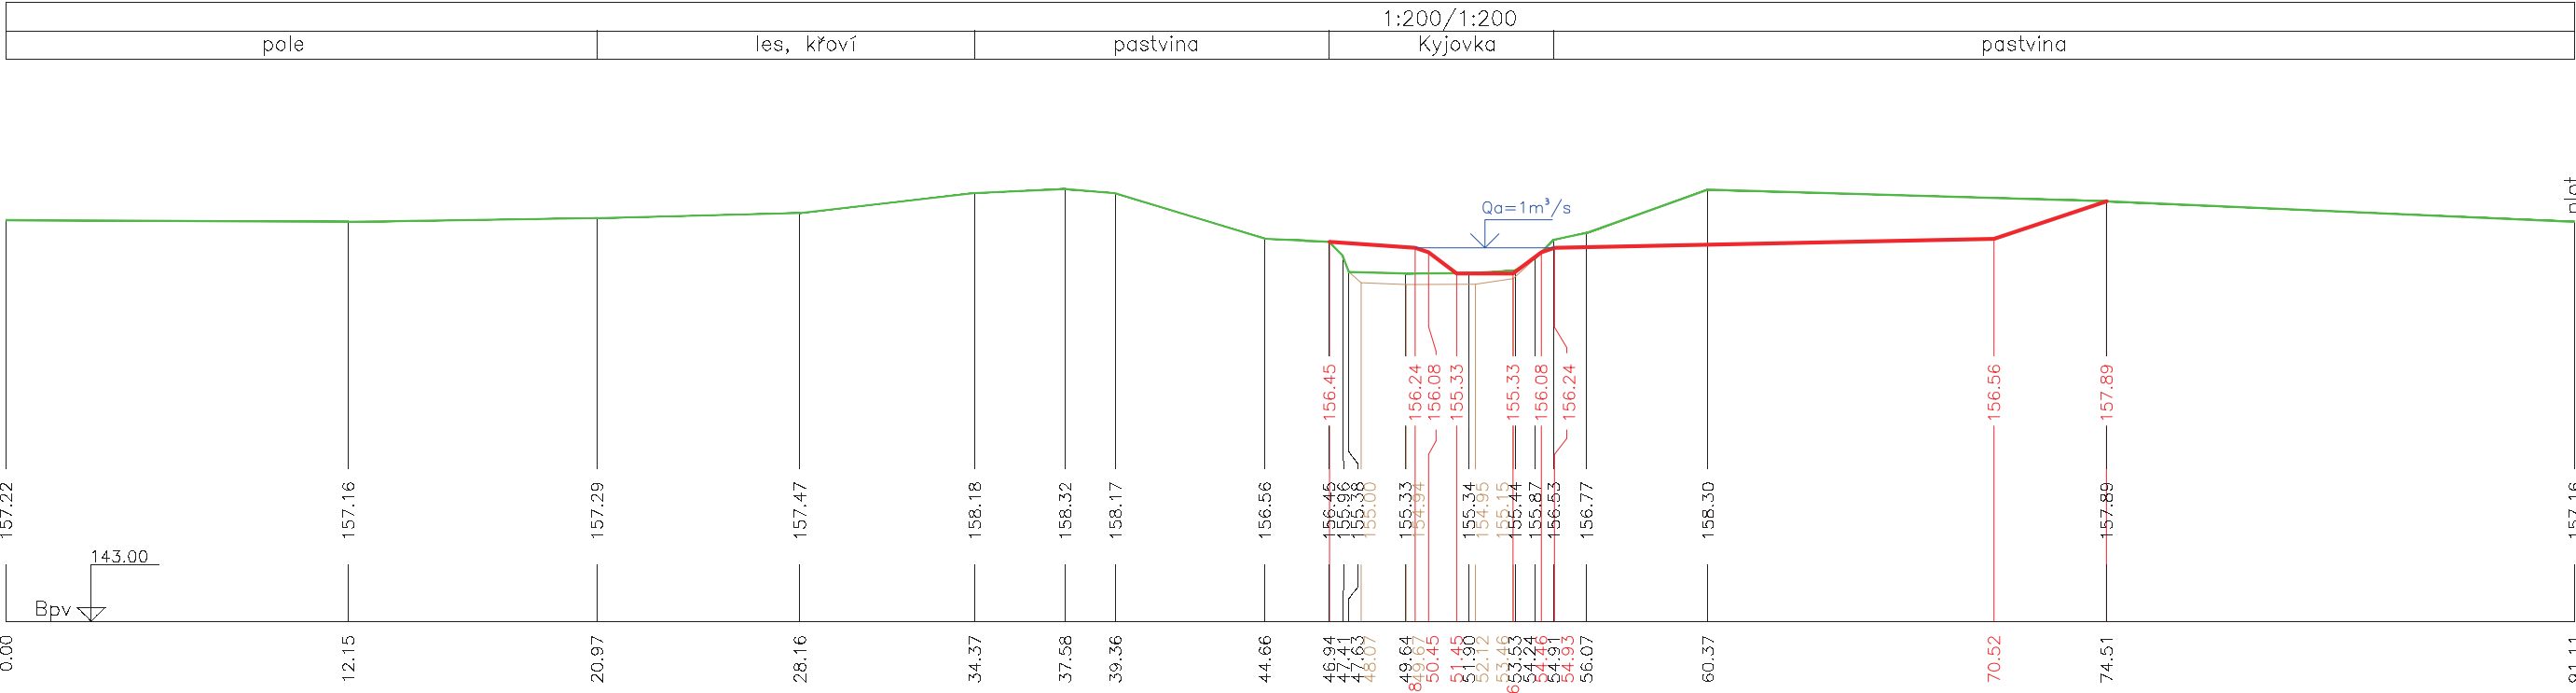

PF 12
SO 05.1


Měřítko
Druh kultury




PŘ 37
23.324

TERÉN

SROVNÁVACÍ ROVINA

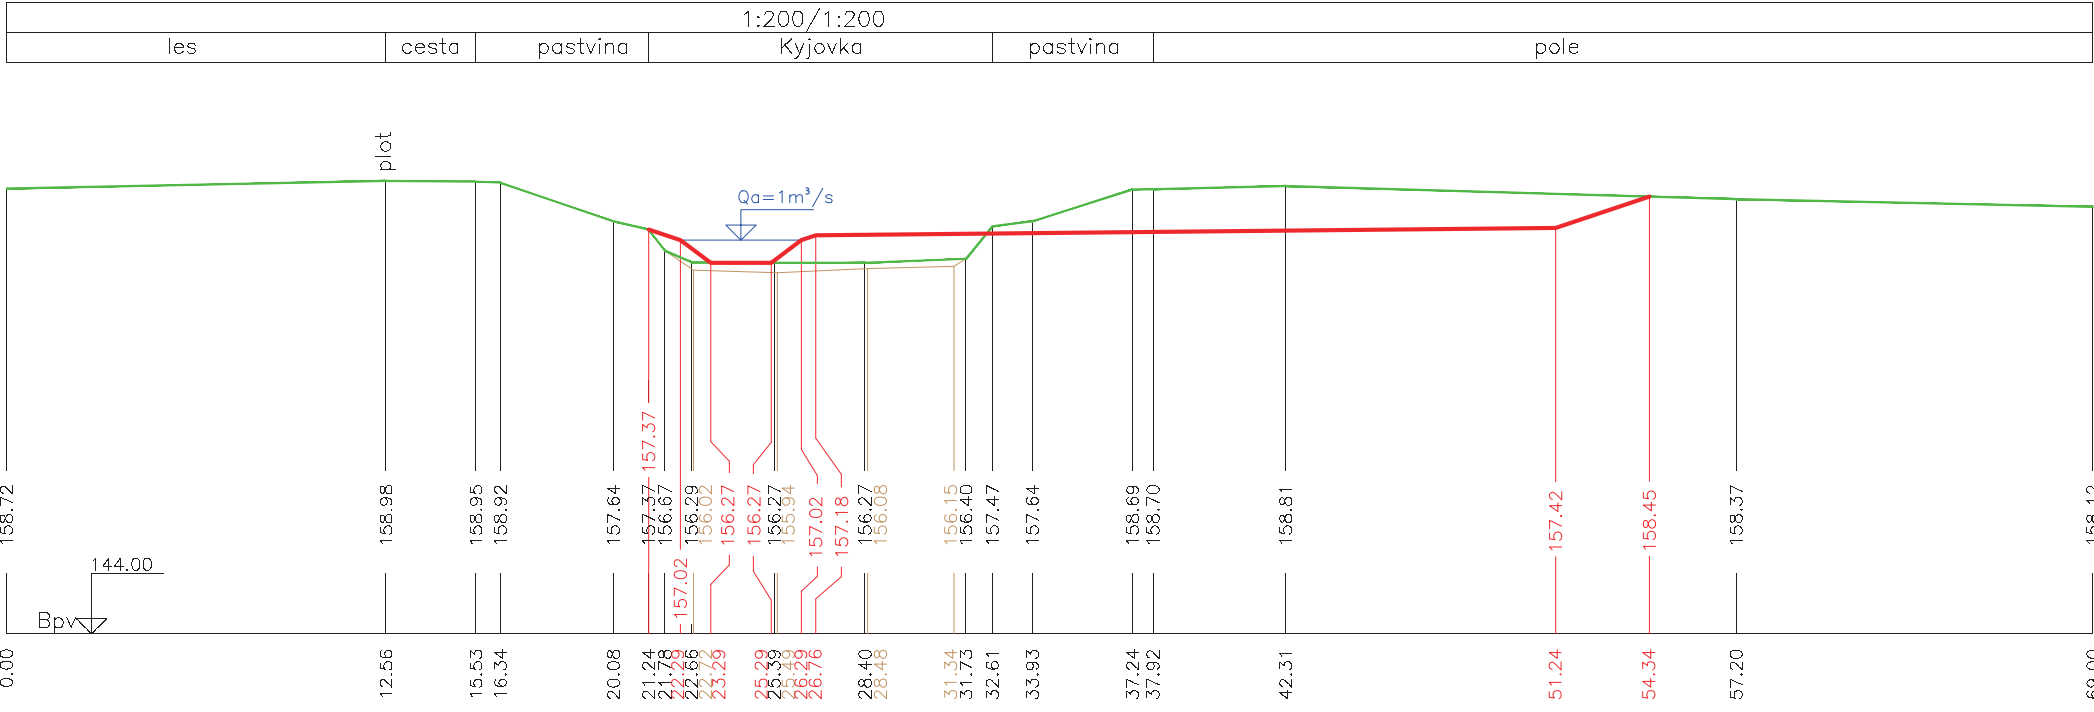STANIČENÍ [m]



OBJEDNATEL: POVODÍ MORAVY, s.p. DŘEVAŘSKÁ 11 601 75 BRNO		RAZÍTKO		 Č. ZAKÁZKY	
VEDOUcí SDRUŽENí FIREM : PÖYRY ENVIRONMENT a.s. Botanická 834/56, 602 00 Brno HLAVNí INŽENÝR PROJEKTU: ING. JIŘÍ ŠTĚPÁNEK		RAZÍTKO		 PÖYRY ENVIRONMENT a.s. Botanická 834/56 602 00 Brno Tel: +420 541 554 111 Fax: +420 541 211 205 E-mail : trade.wacz@pory.com http://www.pory.cz Č. ZAKÁZKY 3A11282.32.T01	
VEDOUcí PROJEKTANT Ing. Pavel Menhard		ZODPOVĚDNÝ PROJEKTANT Ing. Vendula Koterová		 Vodohospodářský rozvoj a výstavba, a.s. Mlátežní 4, 150 56 Praha5 – Smíchov www.vrv.cz E-mail: dep2@vrv.cz	
VYPRACOVAL Ing. Vendula Koterová		KONTROLOVAL Ing. Jan Čihlák			
NÁZEV OBJEKTU STUDIE PROVEDITELNOSTI PŘÍRODĚ BLÍZKÝCH PROTIPOVODŇOVÝCH OPATŘENÍ V POVODÍ DYJE A KYJOVKY B. NÁVRH OPATŘENÍ					
NÁZEV VÝKRESU Příčné řezy SO 05.1		Čís. SOUPRAVY		Čís. VÝKRESU B.7.7.3	

PF 13
SO 06.01


Měřítko
Druh kultury

PŘ 41
24.823

TERÉN


SROVNÁVACÍ ROVINA

STANIČENÍ [m]

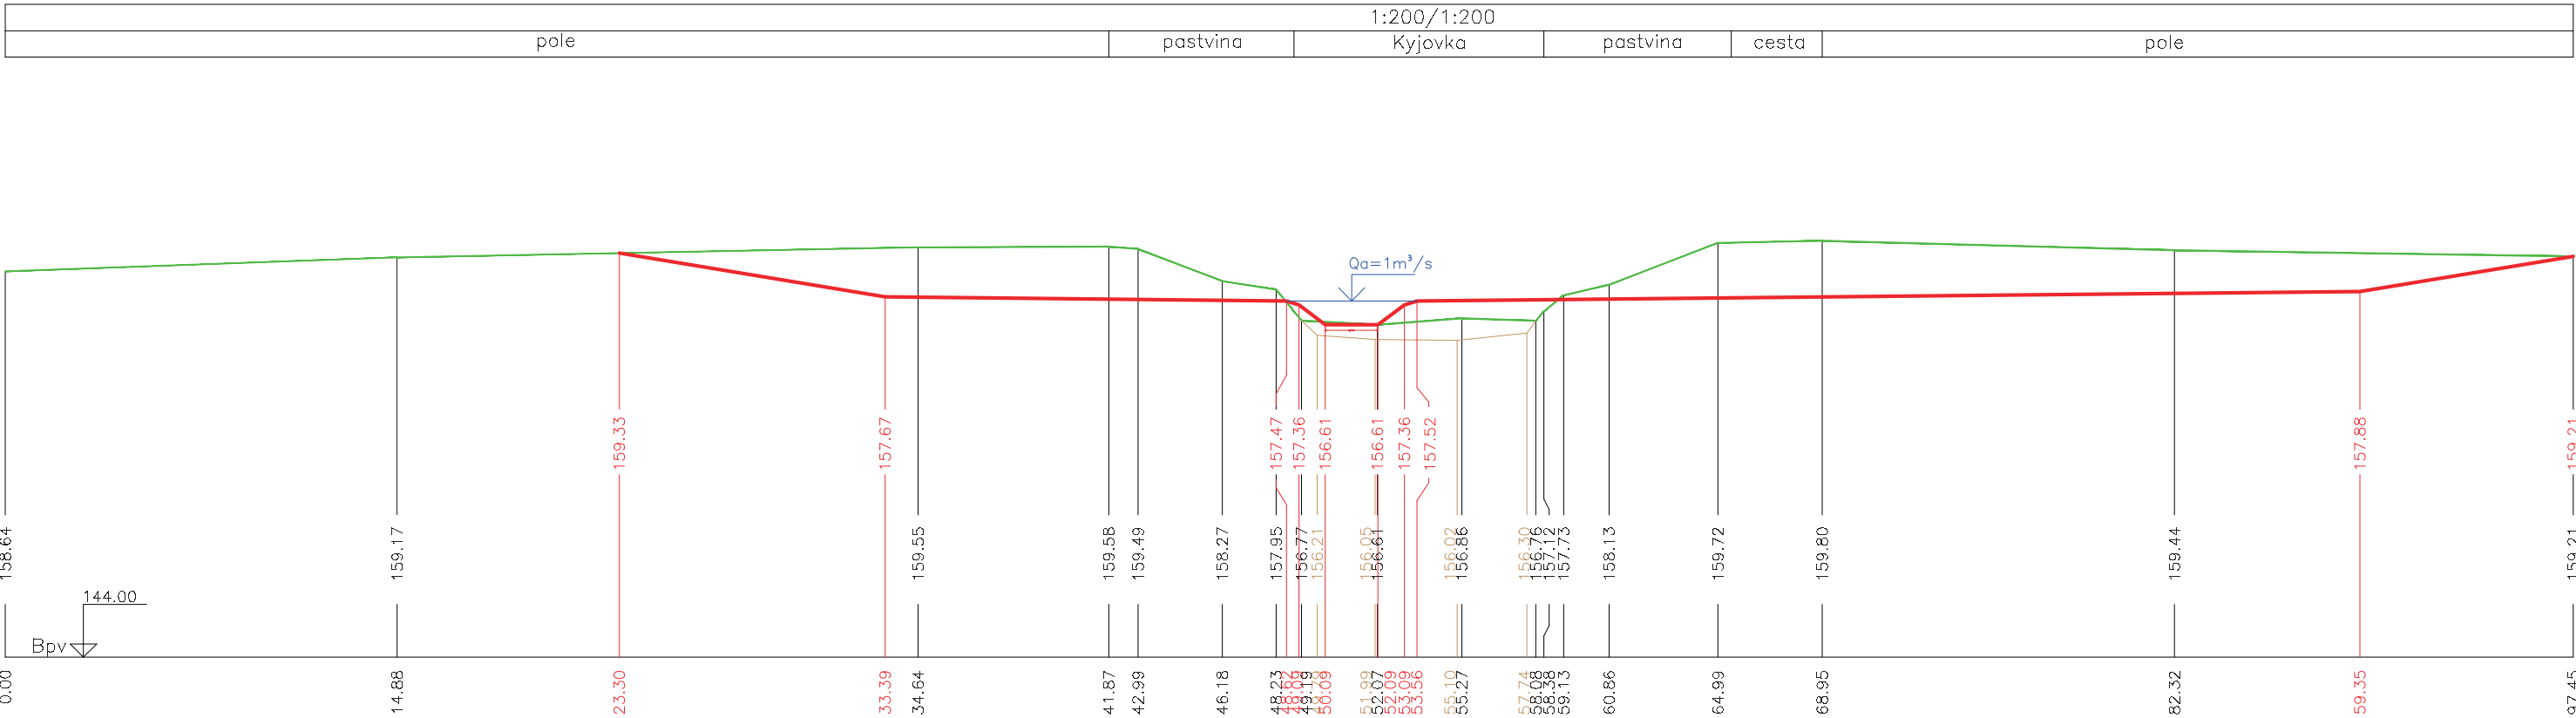

OBJEDNATEL: POVODÍ MORAVY, s.p. DŘEVAŘSKÁ 11 601 75 BRNO	RAZÍTKO		
		Č. ZAKÁZKY	

VEDOUcí SDRUŽENí FIREM : PÖYRY ENVIRONMENT a.s. Botanická 834/56, 602 00 Brno HLAVNí INŽENÝR PROJEKTU: ING. JIŘÍ ŠTĚPÁNEK	RAZÍTKO	 PÖYRY ENVIRONMENT a.s. Botanická 834/56 602 00 Brno Tel: +420 541 554 111 Fax: +420 541 211 205 E-mail : trada.wacz@pory.com http://www.pory.cz	
		Č. ZAKÁZKY	3A11282.32.T01

VEDOUcí PROJEKTANT	Ing. Pavel Menhard	 Vodohospodářský rozvoj a výstavba, a.s. Mlátežní 4, 150 56 Praha5 – Smíchov www.vrv.cz E-mail: dep2@vrv.cz	
ZODPOVĚDNÝ PROJEKTANT	Ing. Vendula Koterová		
VYPRACOVAL	Ing. Vendula Koterová		
KONTROLOVAL	Ing. Jan Čihlák		
NÁZEV OBJEKTU STUDIE PROVEDITELNOSTI PŘÍRODĚ BLÍZKÝCH PROTIPOVODŇOVÝCH OPATŘENÍ V POVODÍ DYJE A KYJOVKY B. NÁVRH OPATŘENÍ		DATUM	DUBEN 2013
		FORMÁT	3xA4
		MĚŘÍTKO	1:250/250
		ÚČEL	STUDIE
		ČÍS. ZAKÁZKY	2053/002
		ARCHIVNÍ ČÍS.	
NÁZEV VÝKRESU Příčné řezy SO 06.1		ČÍS. SOUPRAVY	ČÍS. VÝKRESU
			B.7.8.4