



PŮDORYS 3.NP

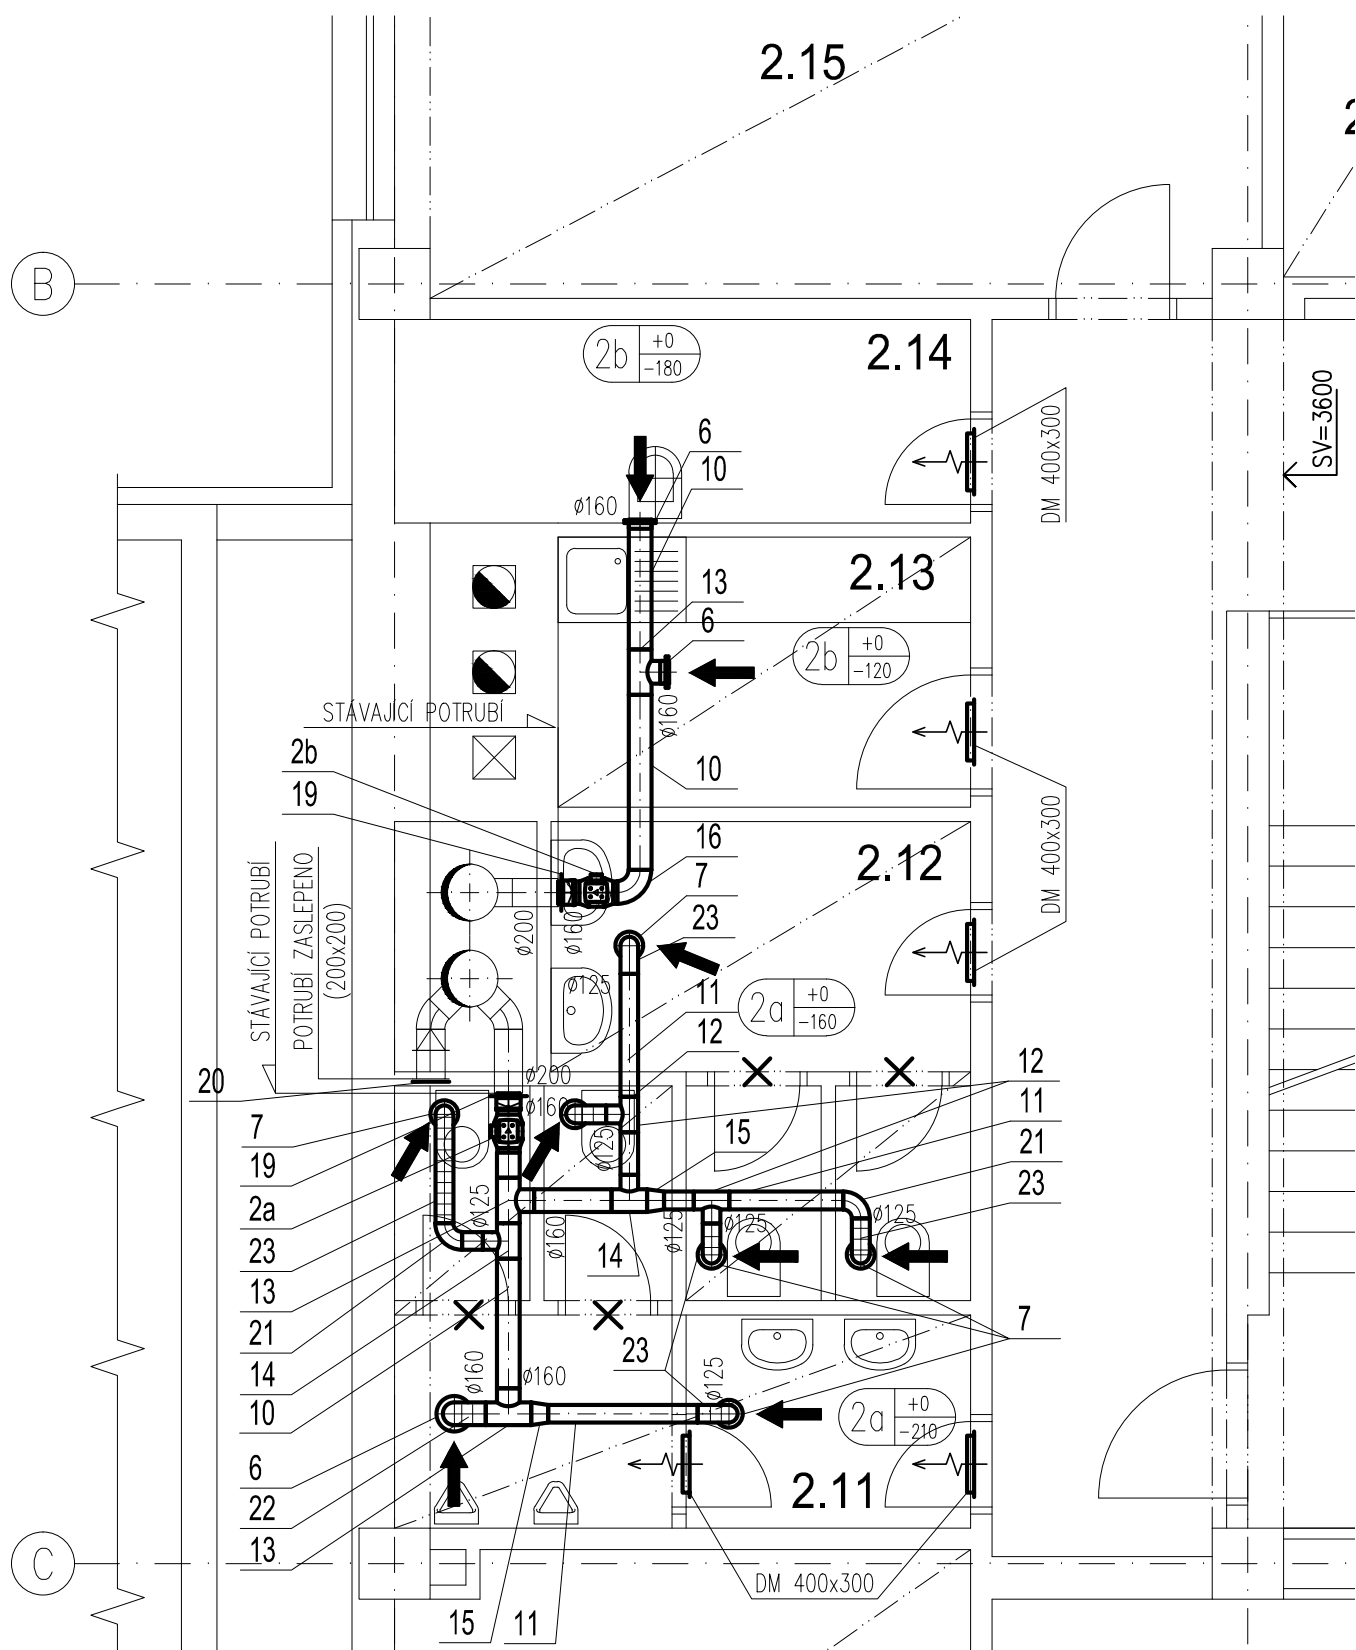

PŮDORYS 2.NP

LEGENDA ZNAČEK

	PŘIROZENÝ PŘÍVOD/ ODVOD, INFILTRACE
	NUCENÝ ODVOD
	NUCENÝ PŘÍVOD
	SMĚR PROUDĚNÍ / CÍRKULAČNÍ CHLAZENÍ
	VZT POTRUBÍ
	POŽÁRNÍ Klapka/ STĚNOVÝ UZÁVĚR
	DVEŘNÍ MŘÍŽKA
	DVEŘE BEZ PRAHU
	IZOLACE POTRUBÍ/ PROTIPOŽÁRNÍ IZOLACE
	VENTILÁTOR
	OHŘÍVAČ, CHLADIČ, ELIMINÁTOR
	TLUMIČ HLUKU
	POTRUBNÍ ROZVODY CHLADIVA R407/R410

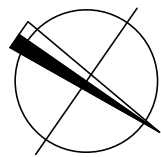

1.NP ± 0,000 = 179,30 m n.m. B.p.v.

vedoucí projektant	vypracoval	odpovědný architekt	technická kontrola	 ARCHITEKTONICKÁ A PROJEKČNÍ KANCELÁŘ www.archico.cz Zelené náměstí 1291 Uh. Hradiště 686 01 tel: +420 576 517 107, email: archico@archico.cz	
ING. MICHAL ONDROUŠEK	ING. VLASTIMIL PETŘÍK		ING. JAN RÝPÁL		
					
investor	Česká republika, Ministerstvo zemědělství, Zlín, Zarámí 88, 760 41				
místo stavby	Uherské Hradiště, Protzkarova č.p. 1180				
STAVBA				formát	3x44
REKONSTRUKCE SOCIÁLNÍHO ZAŘÍZENÍ V OBJEKTU PROTZKAROVA č.p. 1180, UH.HRADIŠTĚ				datum	07/2012
F1.4 VZDUCHOTECHNIKA				stupeň PD	DPS
				zak.číslo	3353
				arch.číslo	12-3353/4
OBSAH				měřítka	č.v.
PŮDORYSY 2.NP,3.NP				1:50	1.4.2