


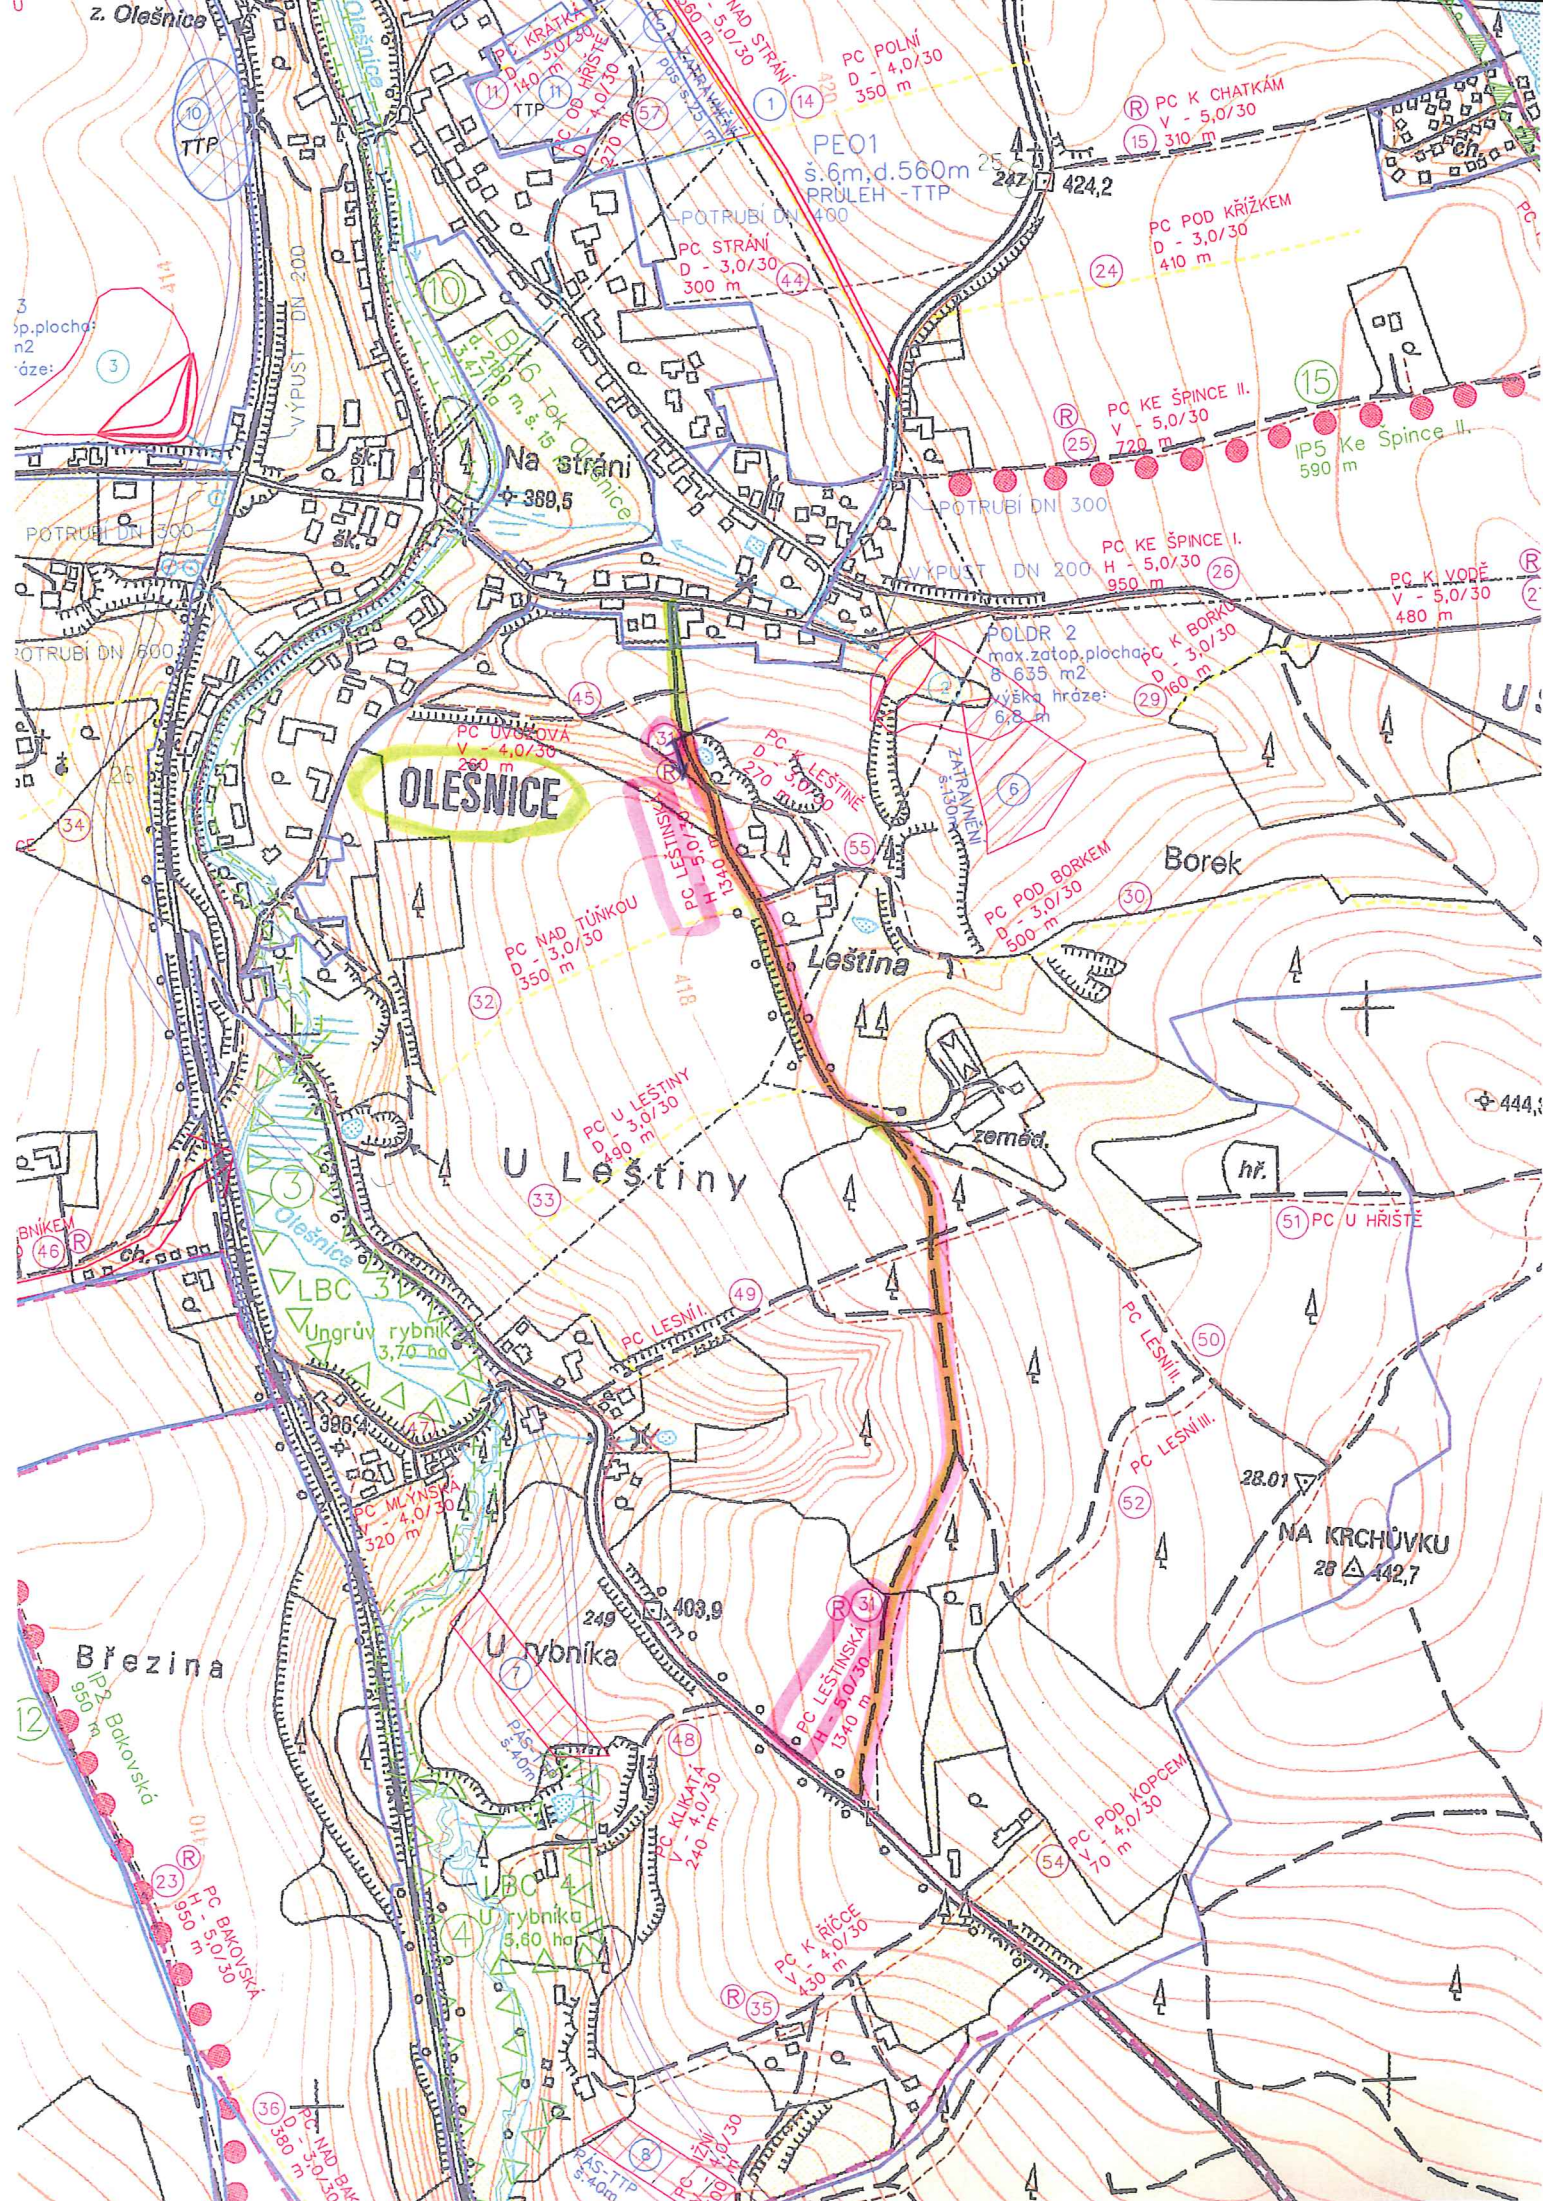


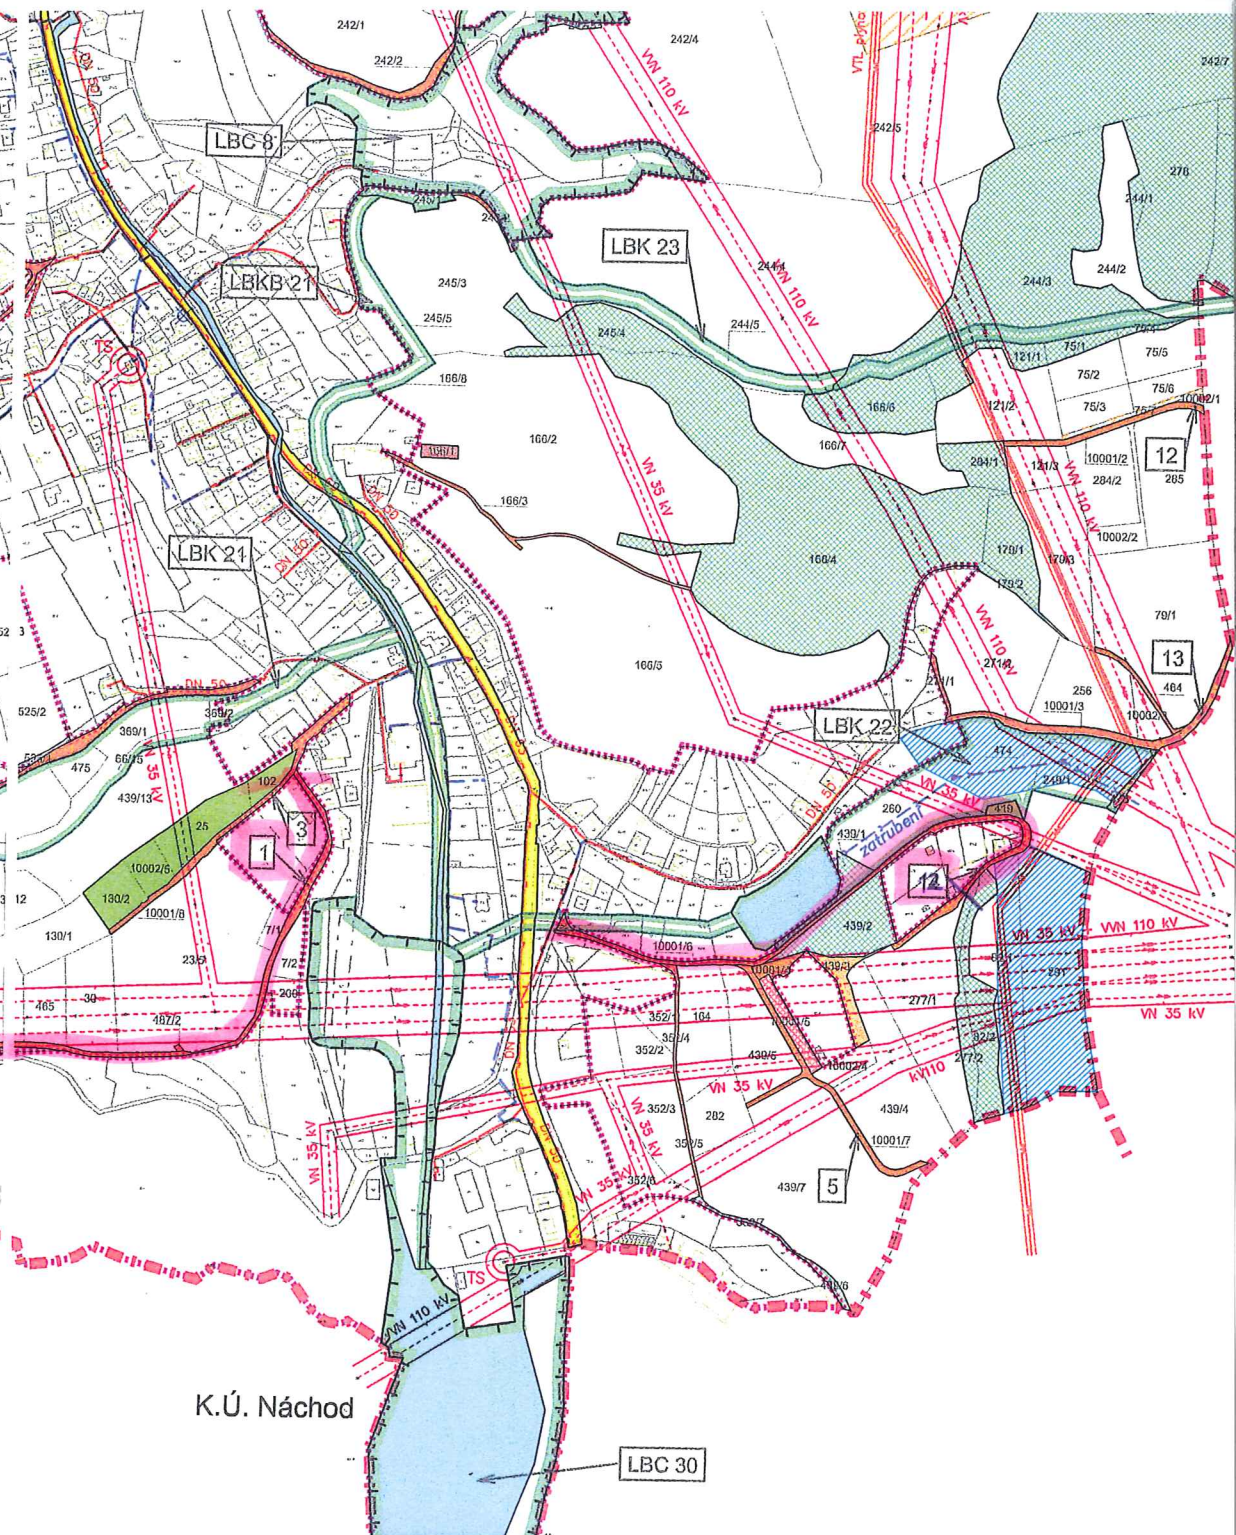

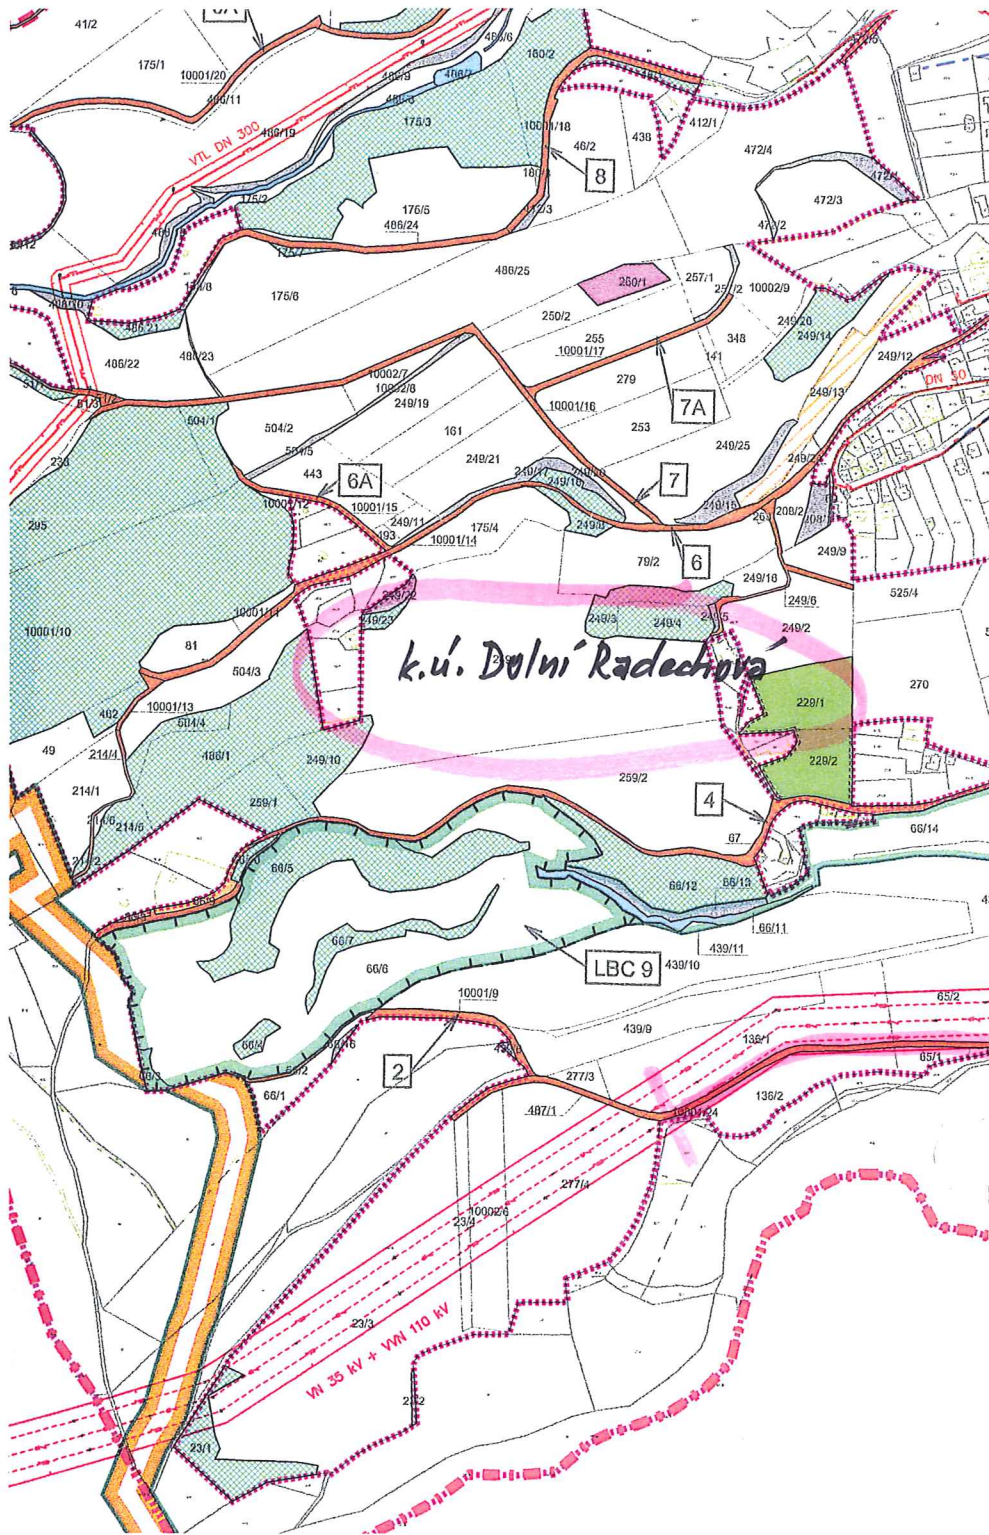


KPÚ Světlá - návrh polyfunkční kostry

1: 5 000

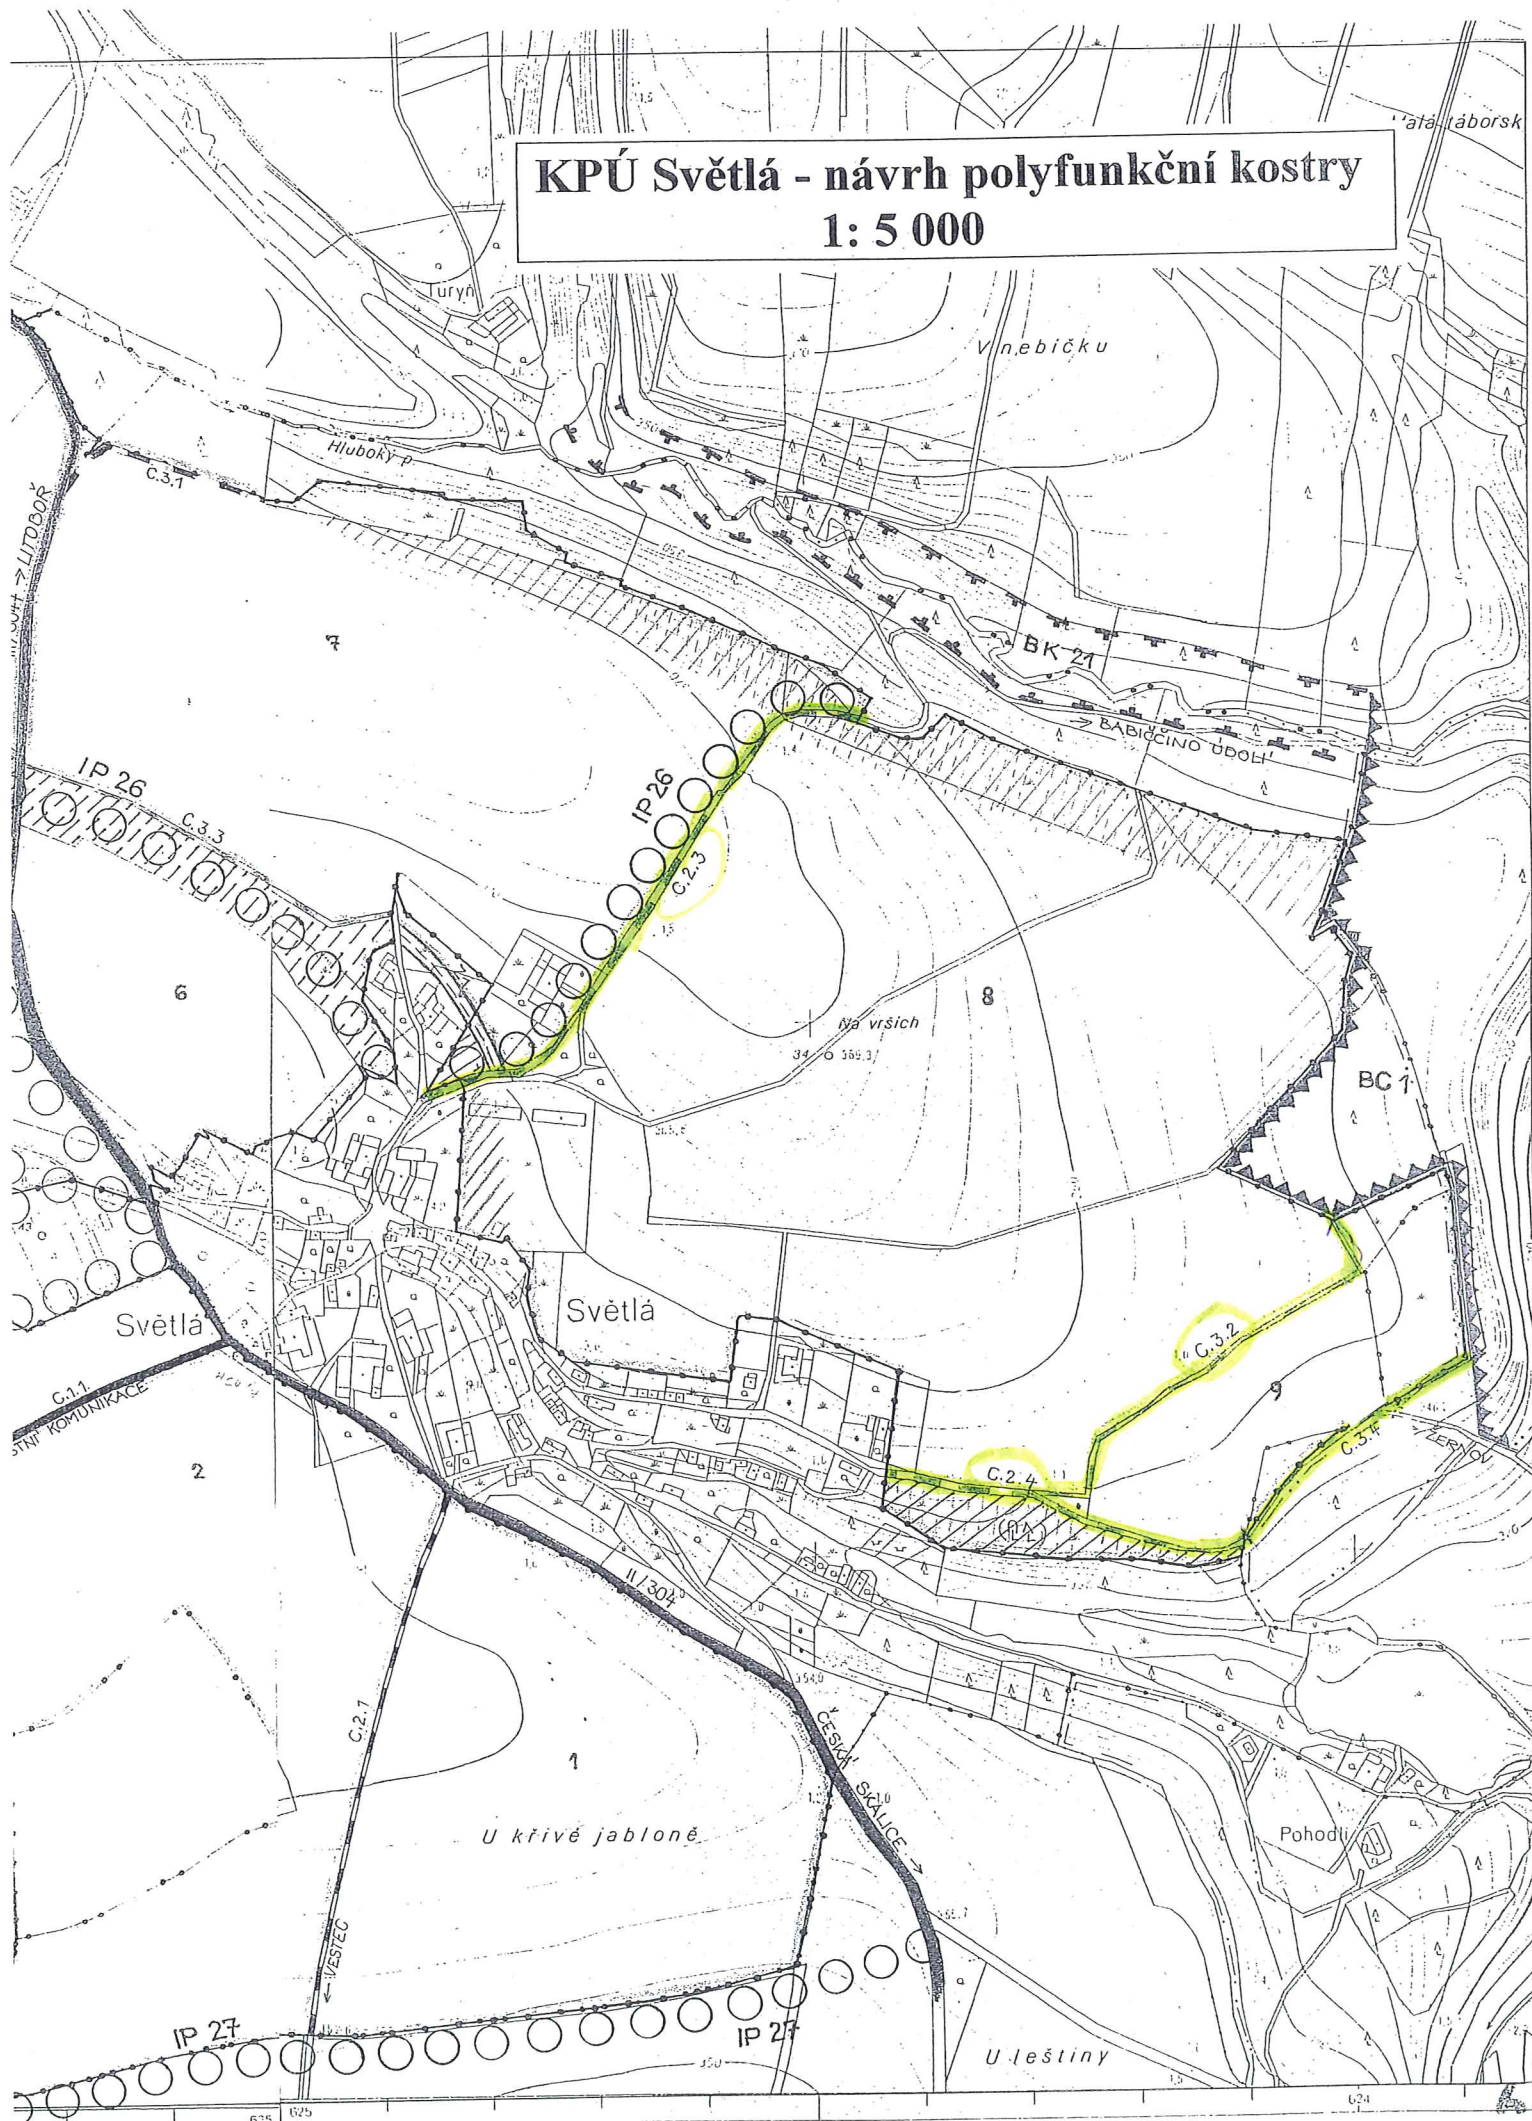

k.ú. LITOBORŮ

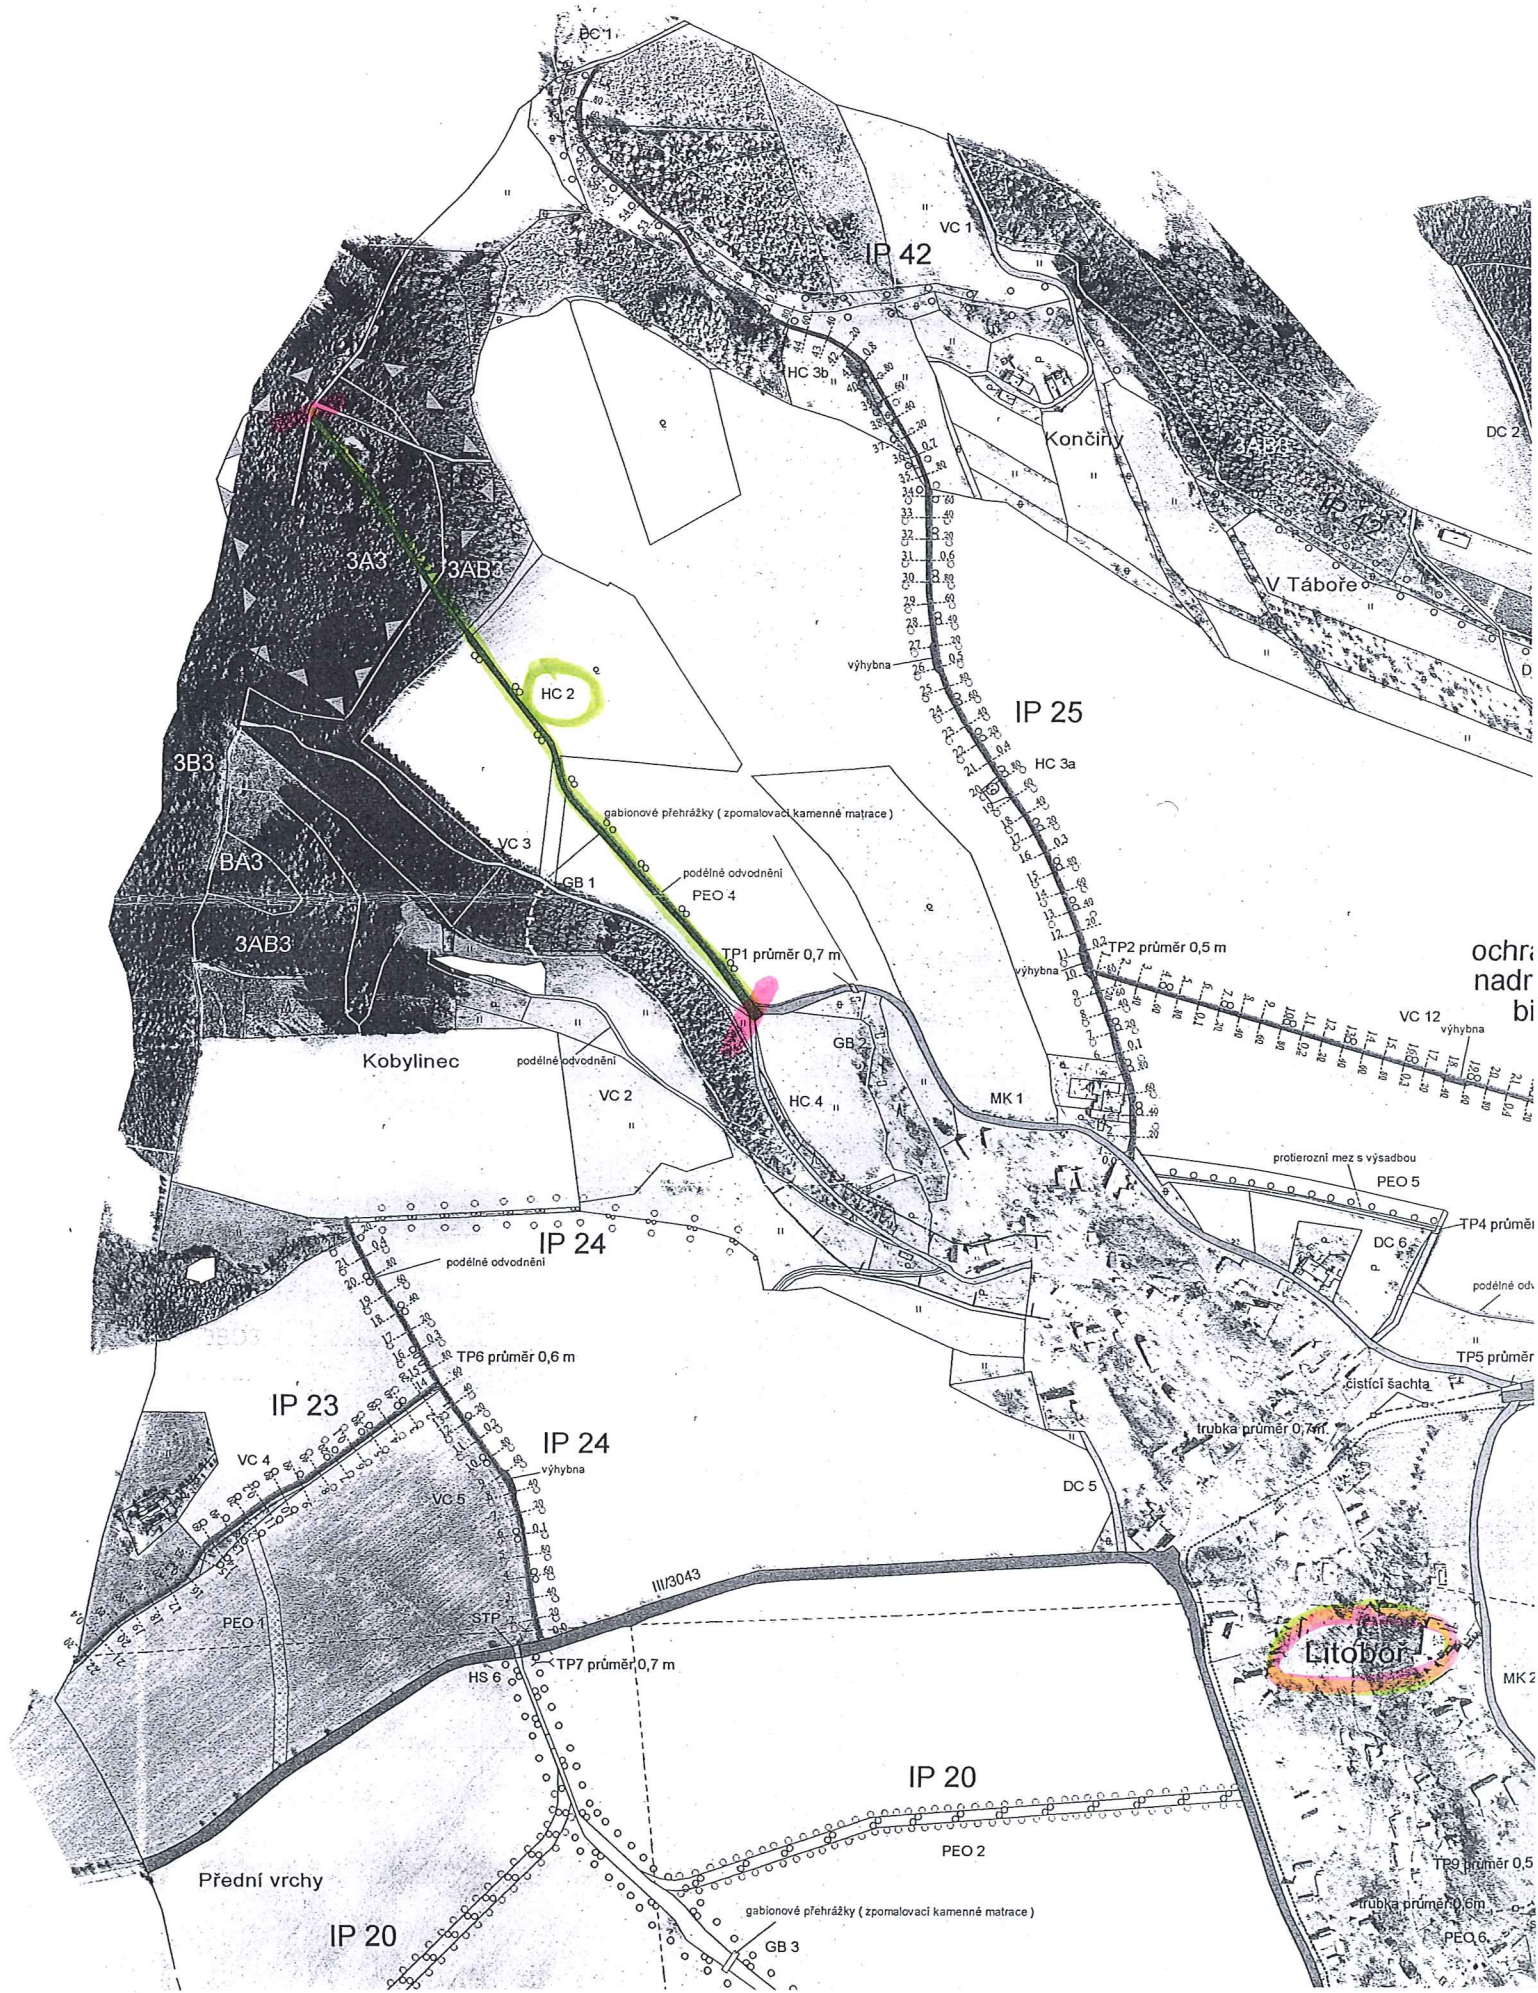

L. W. Braice

ce OP 2. stupně
vodního zdroje

PC 13
D - 3.0/30
1098 m

PC 17
V - 4.0/30
150 m

PC 18
D - 3.0/30
330 m

PC 20
V - 4.0/30
420 m

PC 21
V - 4.0/30
297 m


Hranice OP 1. stupně
vodního zdroje

POLDR I

POLDR I

PC 14
V - 4.0/30
115 m

PC 5
D - 3.0/30
880 m

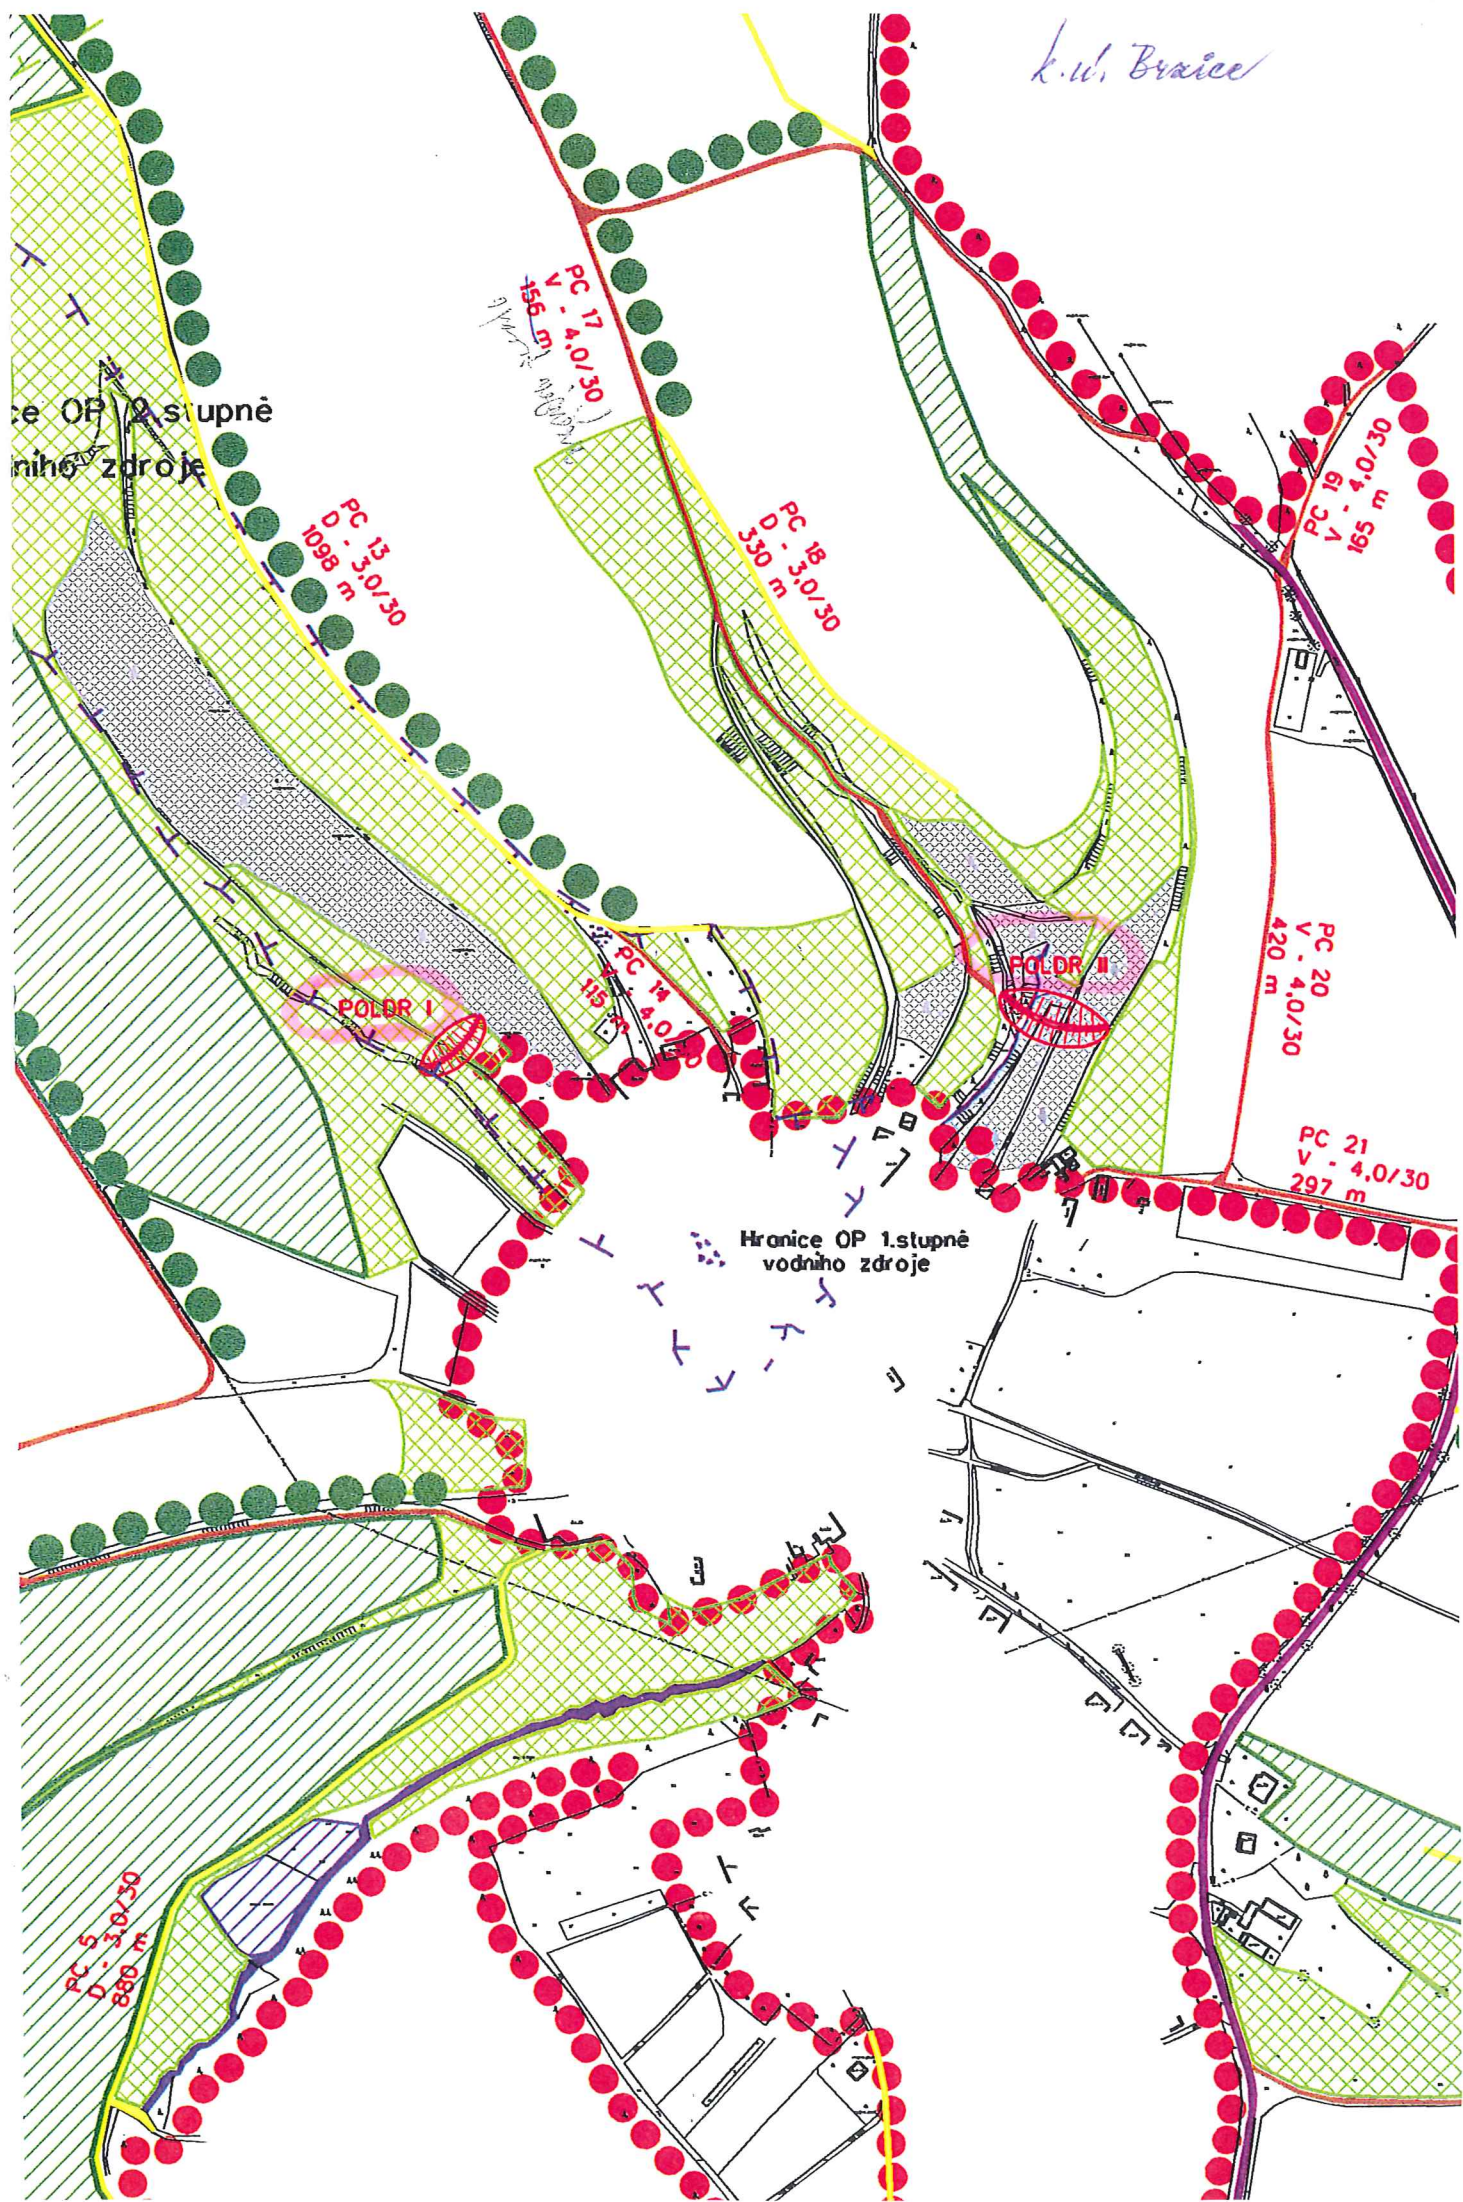

6,9 Šlégrův rybník

LBC 7

k.u. KRŮNICE
(projekt č. 9)

PC 5
D - 3,0/30
296 m

PC 5
V - 4,0/30
294 m

LBK 8

OP 5

6 U plantáže
LBC 2

PC 6
V - 4,0/30
319 m

IP1

PC 3
V - 4,0/30
960 m

LBK 9

PC 4
V - 4,0/30
200 m

PC 7
V - 4,0/30
400 m

PC 8
V - 4,0/30
172 m

PC 8
D - 3,0/30
418 m

PC 9
V - 4,0/30
1470 m

PC 24
D - 3,0/30
188 m

POLDR 2
max.zatop.plocha:
50 090 m²
výška hráze:
7,8 m

k.ú. KRŮNICE
(profil č. 10)

POLDR 2
max. zatop. plocha:
50 090 m²
výška hráze:
7,8 m

PC 9
V - 4,0/30
1470 m

PC 10
V - 4,0/30
1112 m

PC 11
V - 4,0/30
205 m

6 Cihelny rybník
LBC 6

IP10

IP3

POLDR 1
max. zatop. plocha:
43 000 m²
výška hráze:
6,7 m

PC 22
V - 4,0/30
1517 m

OP 9

6 U statku
LBC 4

PC 16
V - 3,0/30
225 m

LBC 1

LBC 11

