


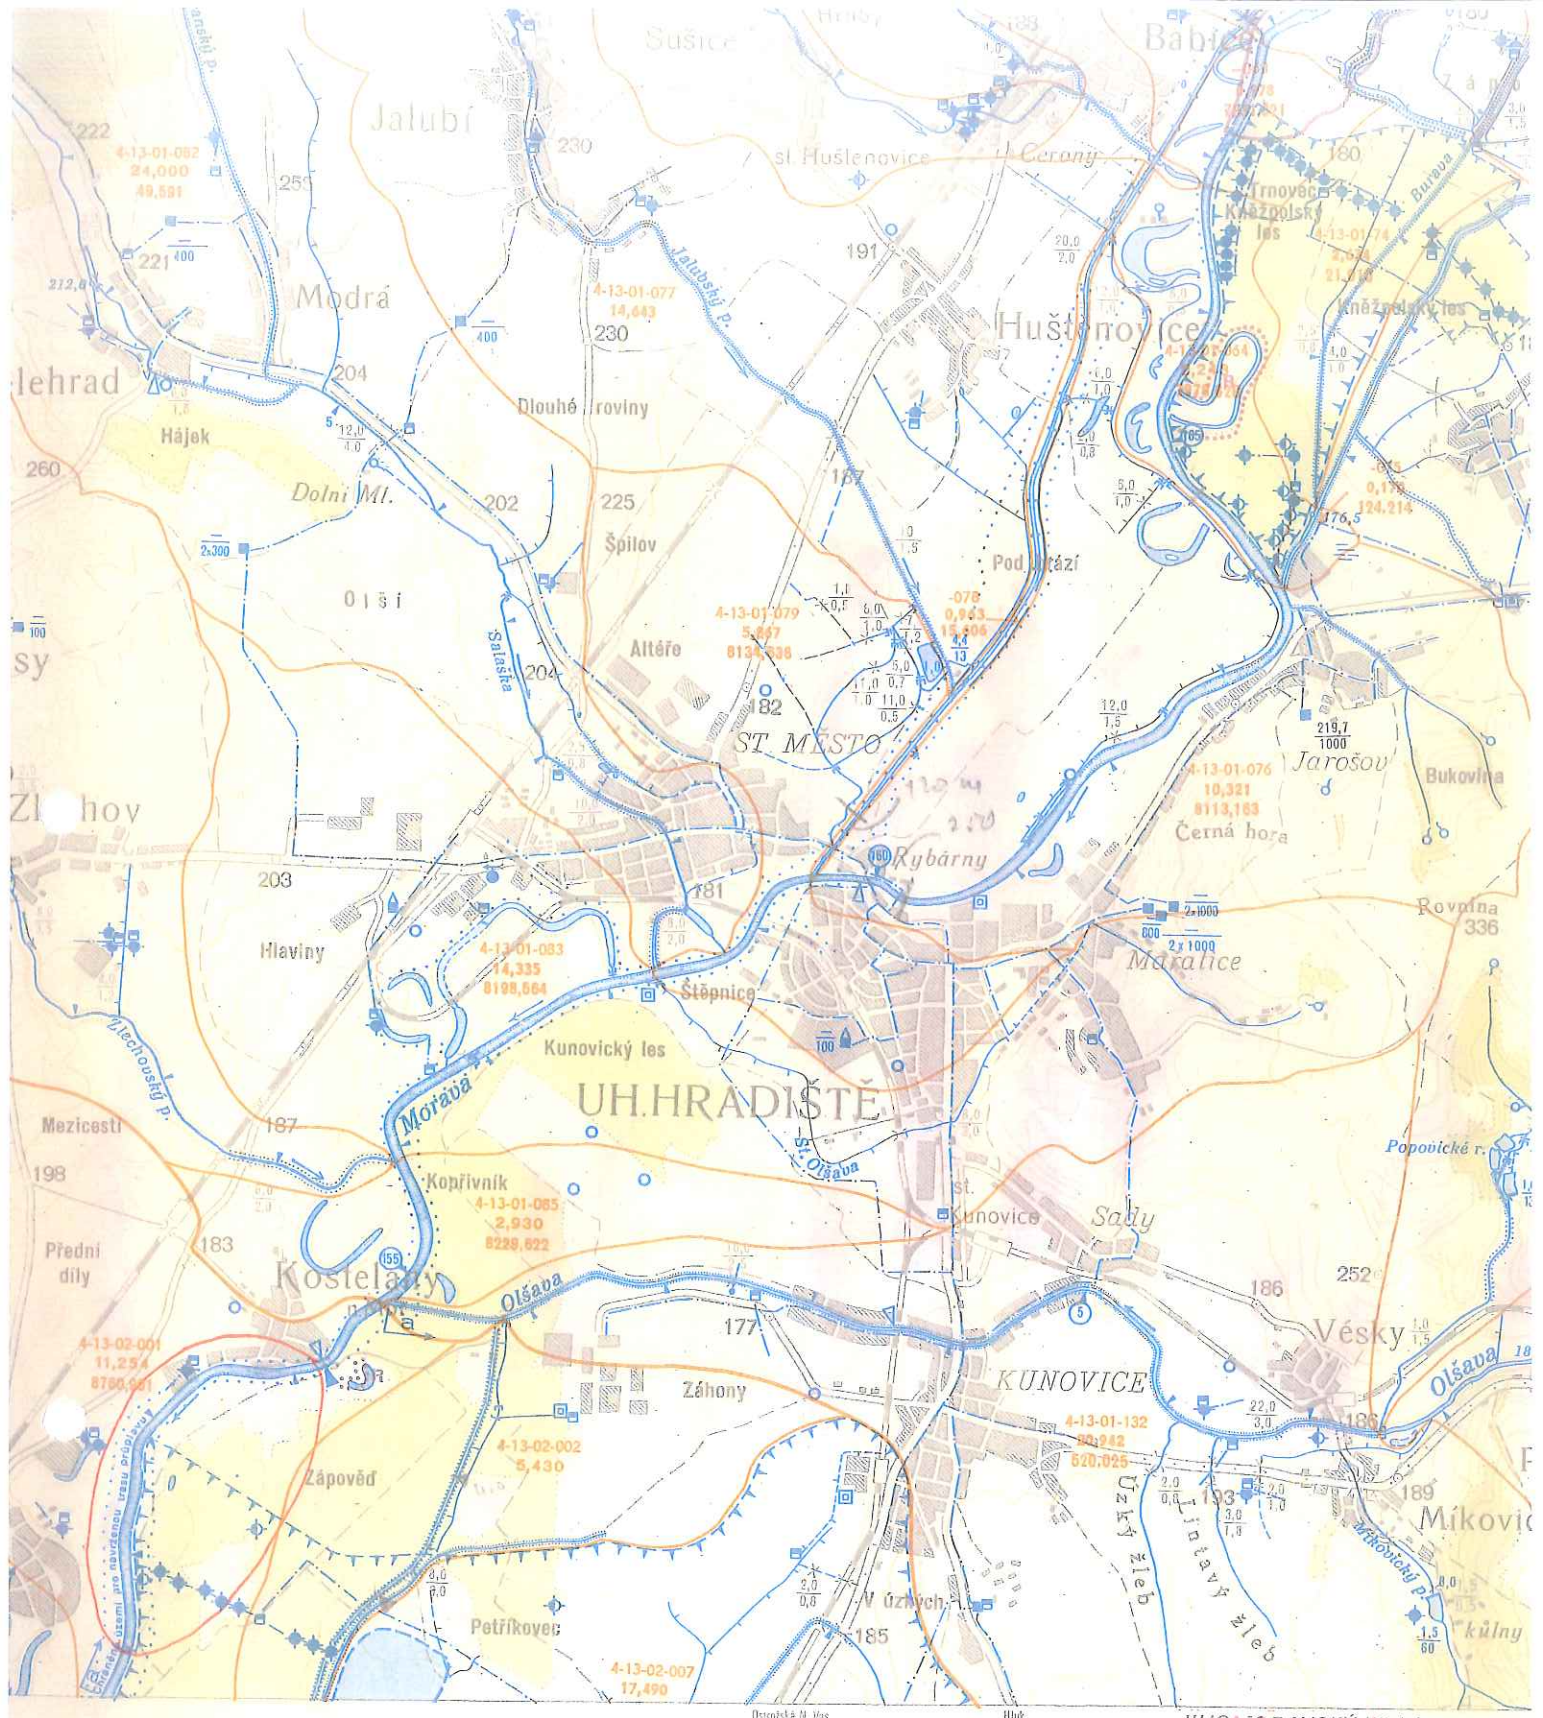

JIHOMORAVSKÝ KRAJ

35-11

ový náklad

voj a

na.


1 : 50 000

1 cm = 500 m



Výškový systém baletský-výškový systém jadranský-0,39 až
Vrstevnice souvisle konstruovány po 10 m, místně vlož
čárkované vrstevnice 5 a 2,5 m.

Mapový podklad © Český úřad geodetický a kartografický
Odborný obsah © Vč. hospodářský rozvoj a výstavba,

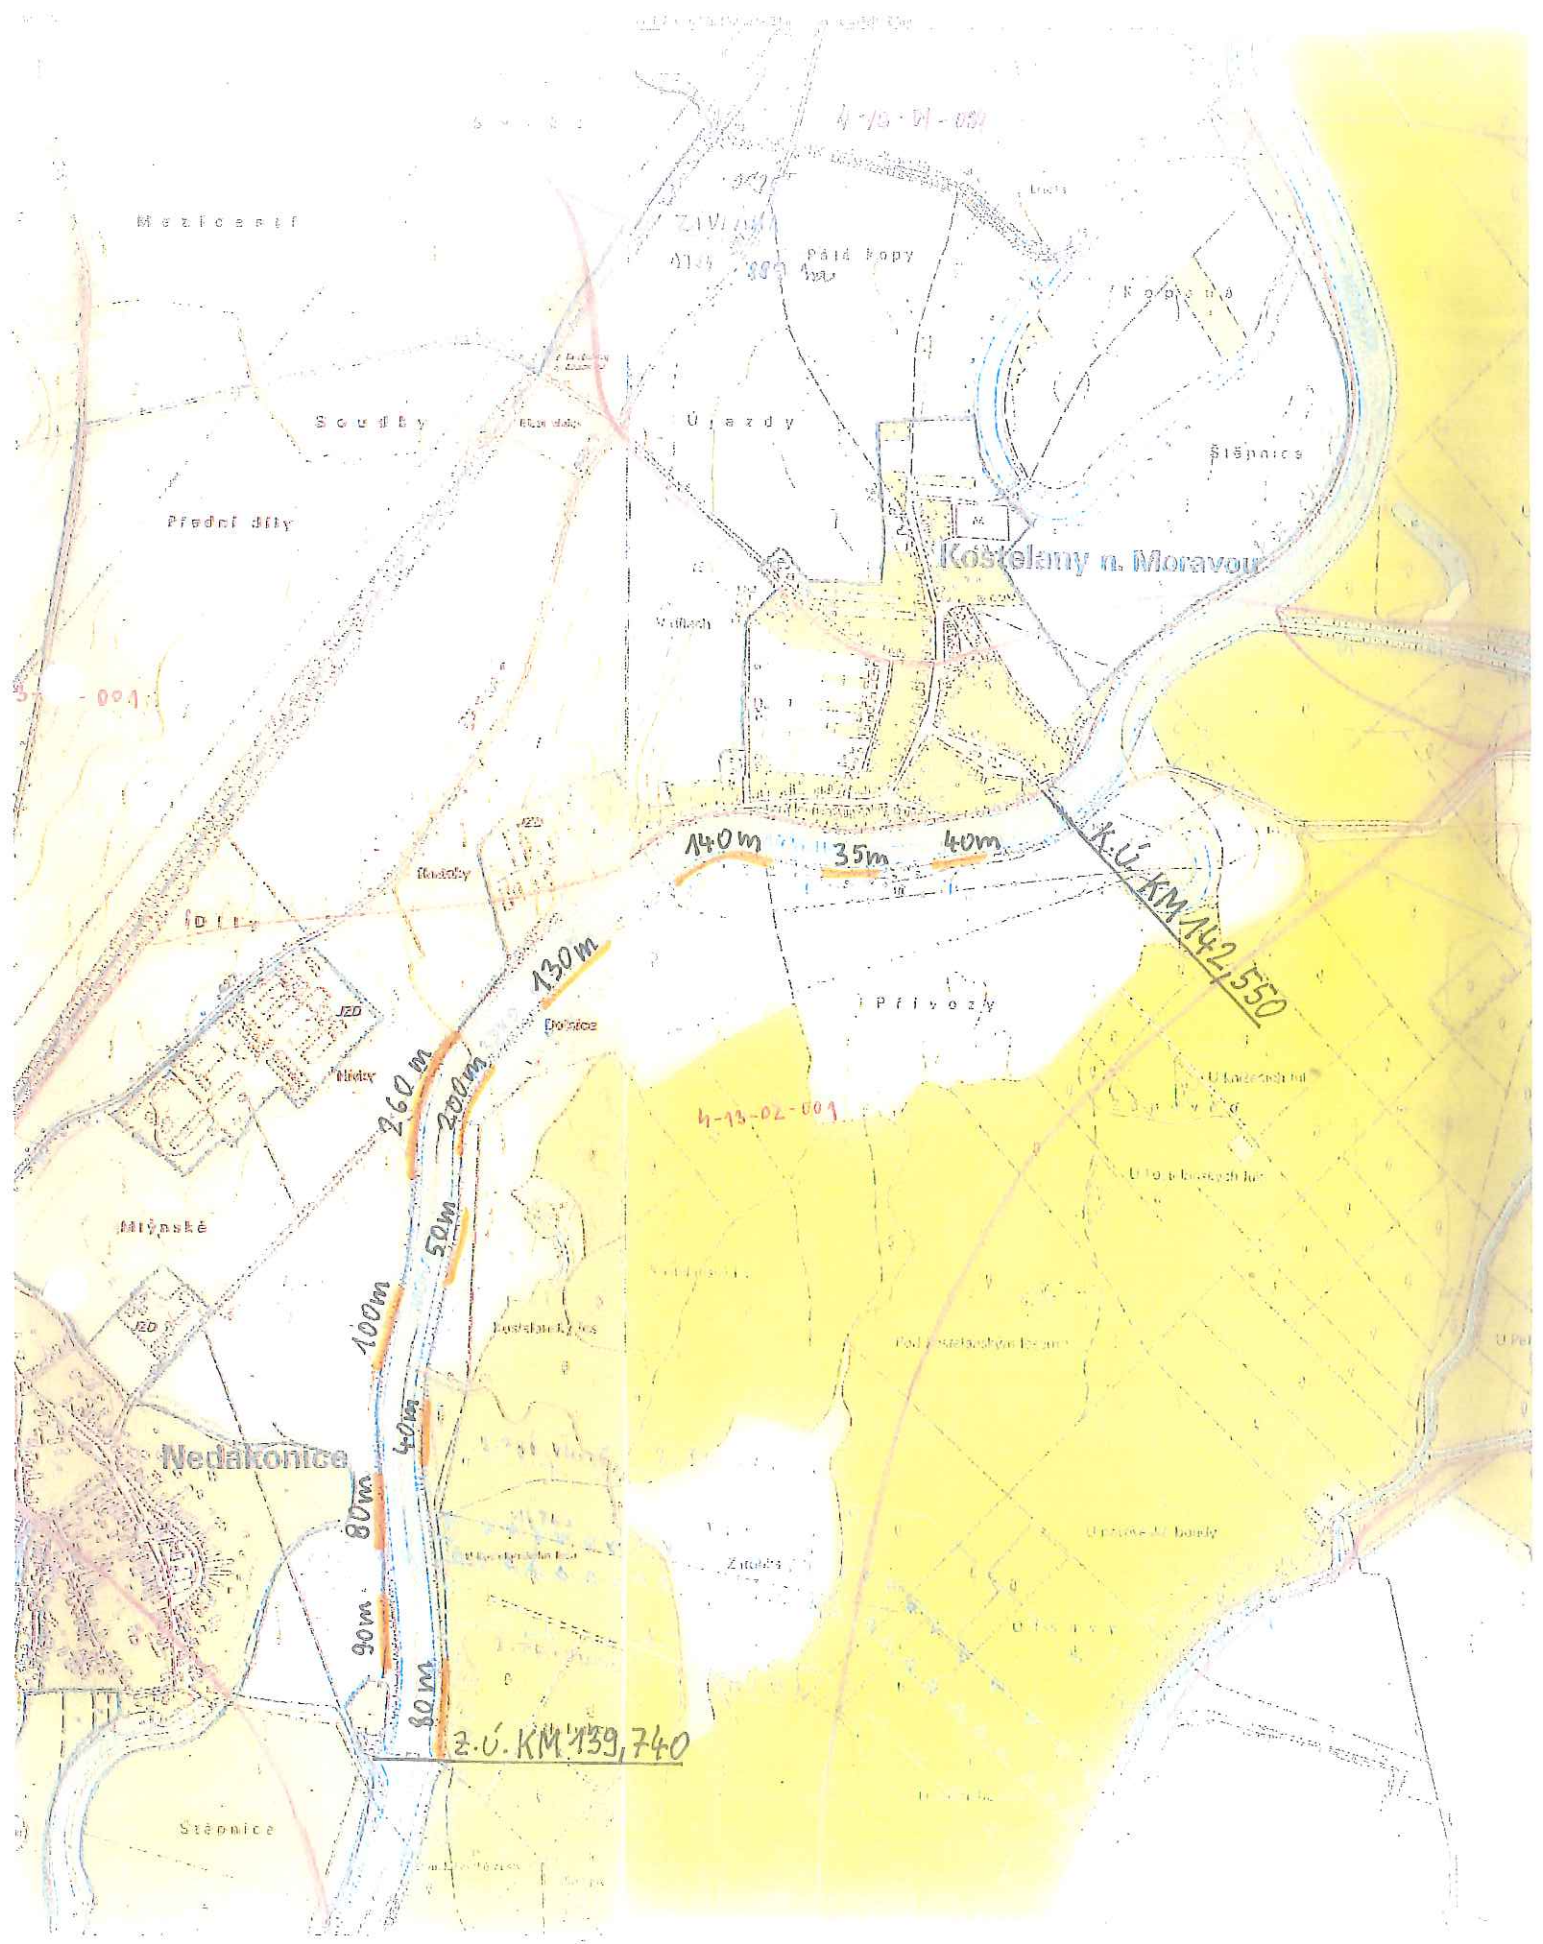

VZOROVÝ PŘÍČNÝ ŘEZ


DOSYPÁNÍ KORUNY HRÁZE

km 151,472 - 152,760

ROZŠÍŘENÍ KORUNY HRÁZE

km 152,760 - 153,350

M 1:100

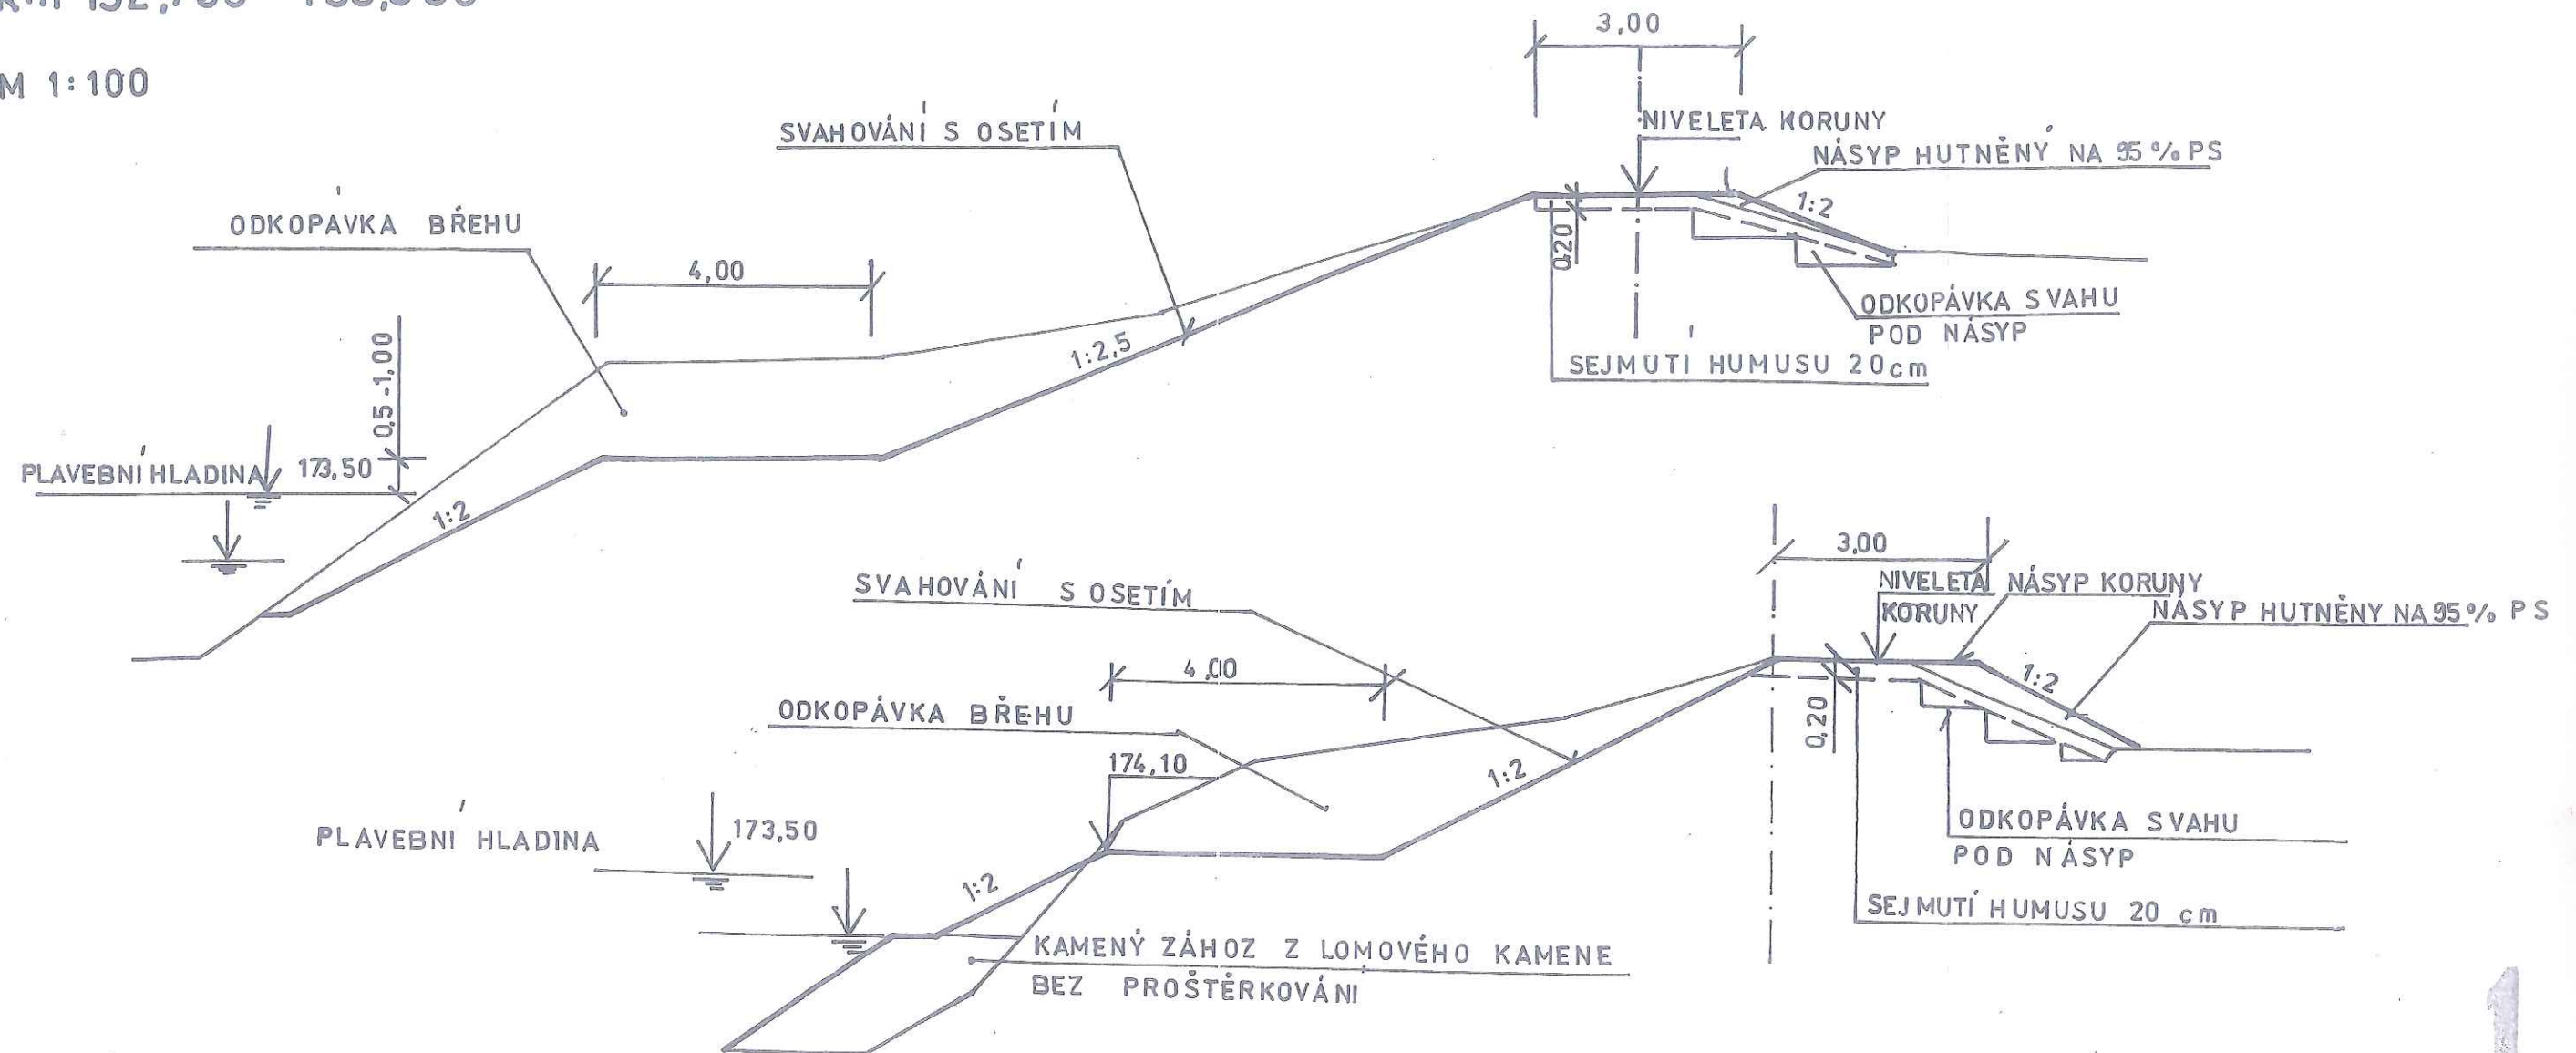

VYSVĚTLIVKY K PŘÍČNÝM ŘEZŮM

DRUH PRÁCE	OZN.	M.J
SEJMUTÍ HUMUSU	SH	m
VÝKOP	V	m
NÁSYP HUTNĚNÝ	NH	m
SVÁHOVÁNÍ ZÁŘEZU	SZ	m
SVÁHOVÁNÍ NÁSYPU	SN	m
HUTNĚNÍ PODLOŽÍ	ZP	m
KAMENNÝ ZÁHOZ	KZ	m ²

(TL. 20cm)

2.ETAPA (KM 151,455 - 153,350)

vypracoval: Ing. VINKLER NOVÁ	zodpov. projektant: Ing. VINKLEROVÁ	kontrola: Ing. VINKLER	HYDROCONSULT BRATISLAVA ORG. SLOŽKA BŘECLAV	
kreslil: JAKUB COVÁ	HIP: Ing. VINKLER	ved. proj. střediska: Ing. JANÍČEK	formát:	2 A4
OU: Kostelany - Nedakonice	okr. ú.: Uherské Hradiště	investor: Povodí Moravy, Uherské Hradiště	datum:	03.1998
ZABEZPEČENÍ PRAVÉHO BŘEHU MORAVY KOSTELANY - NEDAKONICE KM 151,455 - 155,610 2. ETAPA			stupeň:	PS
			č. zak.	499706-09-80513
Příloha:			arch. č.:	7/98
VZOROVÝ PŘÍČNÝ ŘEZ			měřítko	číslo přílohy: 2.5.

