


Řez km 0.160 00

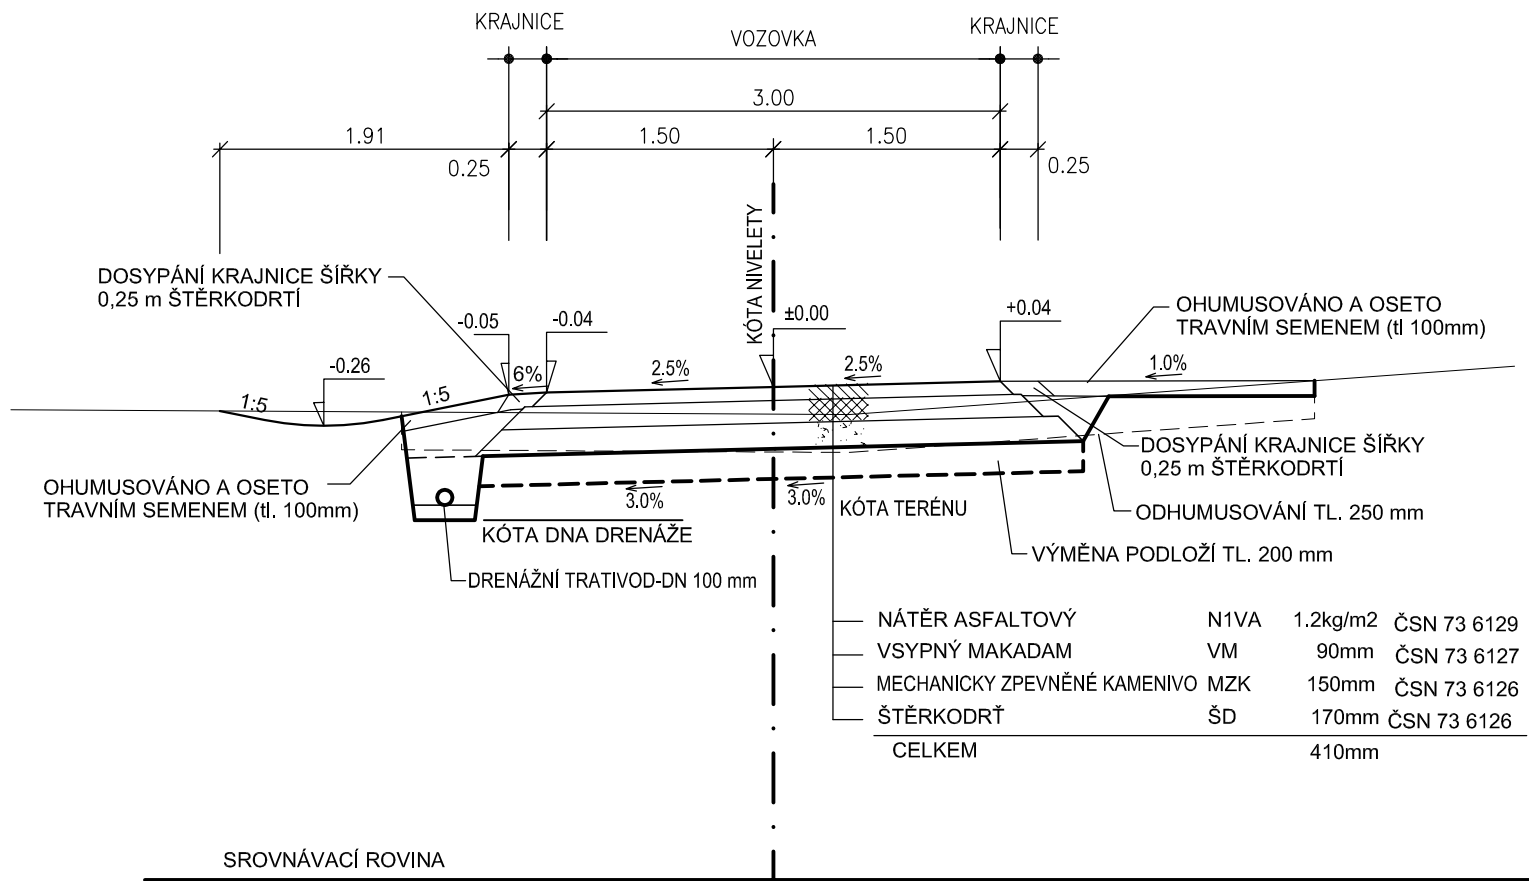


POZNÁMKA:

POŽADOVANÝ MODUL PŘETVÁRNOSTI NA ZHUTNĚNÉ:

- ZEMNÍ PLÁŇ VOZOVKY $E_{DEF2} = 30MPa$
- NA VRSTVĚ ŠTĚRKODRTI $E_{DEF2} = 80MPa$
- NA VRSTVĚ MZK $E_{DEF2} = 100MPa$

Polní cesta PV2 - N

REVIZE PD					
REVIZE PD Č.	DATUM REVIZE	ZODP. PROJEKTANT		VYPRACOVAL	
1	09. 2012	Ing. STRÁSKÝ FRANTIŠEK		MAREŠ MILAN	
OBSAH REVIZE	ÚPRAVY NA ZÁKLADĚ VYDANÉHO STAVEBNÍHO POVOLENÍ				

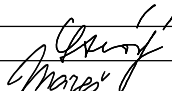Ing. František Stráský - ATELIER S I S			<div>ATELIER SILNICOVÝCH A INŽENÝRSKÝCH STAVEB</div> <div>SIS</div>				
ZODP. PROJEKTANT		Ing. Stráský František					
VYPRACOVAL		Mareš Milan					
OBJEDNATEL	Pozemkový úřad Český Krumlov						
OBEC	Český Krumlov						
ARCH. ČÍSLO: 12030							
<div>AKCE</div> <div>Polní cesta v k. ú. Slupenec</div>					ZAK.Č.	12030-71	KOPIE
					DATUM	07/2012	
					STUPEŇ	DSP/RDS	
					MĚŘÍTKO	1:100	
OBSAH					VÝKR.Č.	3.	ČÁST: C1.
VZOROVÝ PŘÍČNÝ ŘEZ (číslo původního výkresu 4)							