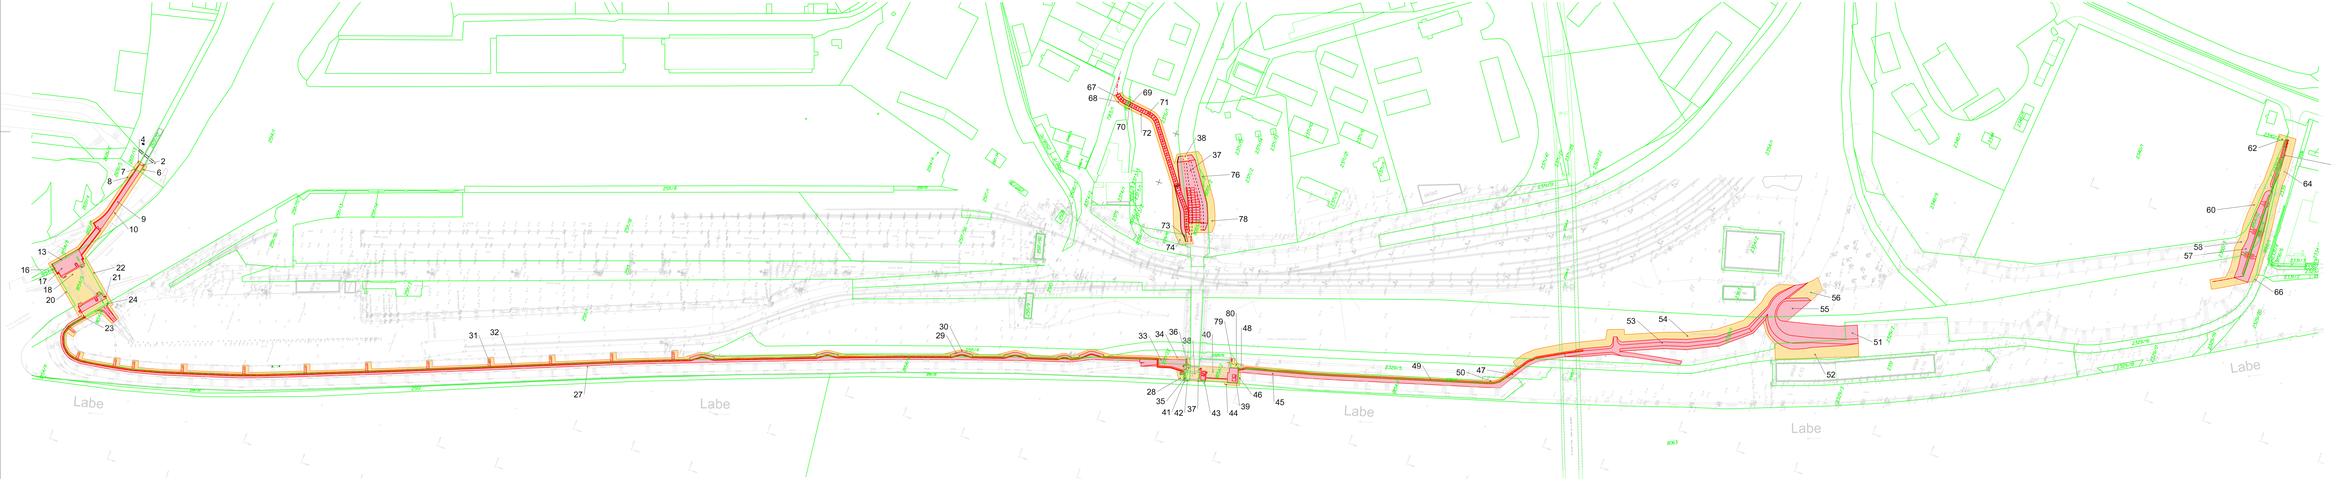

LEGENDA:

- hrnek zátor
- ocelový zátor
- hranice katastru nemovitostí

Souřadnicový systém S-JTSK
Výškový systém Balt p.v.

ZMĚNA 1

SO 02 LOKALITA PŘÍSTAV

Objednatel: POVODÍ LABE, státní podnik
Víta Nejedlého 951
500 03 Hradec Králové

Zhotovitel: AZ CONSULT
Společnost „PPO Mělník, II. etapa"
- Velbek spol. s r.o., Veřařova 305/17, 460 01 Liberec 3,
AZ Consult, spol. s r.o., Mělická 1334/12, 405 01 Ústí nad Labem

MP: ING. DAVID LANDA

Objem. atel:	Ing. M. Roman	AZ CONSULT spol. s r.o. Ředitel 12, 400 01 Ústí nad Labem tel.: 475 209 111, Fax: 475 209 464 E-mail: azconsult@azconsult.cz www.azconsult.cz	
Vypracoval:	Bc. M. Mucka		
Kontroval:	Ing. J. Šůma		
Kraj:	Středočeský	Místo: Mělník	
Objednatel:	Povodí Labe, státní podnik, Víta Nejedlého 951, 500 03 Hradec Králové		
Akce:	LABE, MĚLNÍK, PROTIPOVODŇOVÁ OCHRANA – II. ETAPA	Datum: DUB	Formát: 16 x A4
Část:	D.2 Lokalita přístav	Č. zak.: 15/20	Č. part.:
		Datum: 02/2016	
Název:	Situace záborů	Měřítko: 1:1000	Číslo: D.2.2

COPYRIGHT © „AZ CONSULT" SPOL. S R.O., MĚLNÍK, MĚLICKÁ 1334/12 – IČ: 12 09 24 81 | CORPORATE COPYRIGHT © PROTECTION ACCORDING TO CZECH LAW