

Váš dopis čj. _____

IC-PROJ/17/10521

Ze dne _____

09.03.2017

Naše čj. _____

445/2017

Datum _____

10.03.2017

Vyřizuje _____

Ing. Jan Motl

Regionální správa majetku Hradec Králové

T 972 424 645

Povodí Labe, státní podnik

Víta Nejedlého 951

500 03 Hradec Králové

Povodí Labe, státní podnik
HR
21.3.2017 15697/2017/PLa
Datum: 
Č.j.: *ic* 17/12340
listy přílohy spis. znak sk. znak lhůta

Stanovisko Českých drah, a.s. vydané Regionální správou majetku Hradec Králové k realizaci geologického průzkumu v rámci stavby

„Protipovodňová opatření Račice“

Investor: Obec Račice, Račice 117, 411 08 Račice, IČ 00525413
Zpracovatel PD: Vale, spol. s r.o., Vaňurova 505/17, Liberec III - Jeřáb, 460 07 Liberec, IČ 48266230.
Ochranné pásmo dráhy: železniční trať 0801 Praha Masarykovo nádraží – Děčín hl. nádraží v km 468,720 – 468,730.
Dotčené pozemky v majetku ČD, a.s.: p.č. 127/15 (ostatní plocha, dráha) v k.ú. Račice u Štětí 737330; obec Račice 565482.

Posoudili jsme Vaši žádost o povolení vstupu na pozemek ČD, a.s. za účelem realizace geologického průzkumu (vrtů) v rámci stavby „Protipovodňová opatření Račice“.

Společnost ČD, a.s. uděluje souhlas Povodí Labe, státní podnik k provedení inženýrsko-geologického průzkumu na pozemku KN p.č. 127/15 v k.ú. Račice v rámci budoucí realizace stavby „Protipovodňová opatření Račice“ za níže uvedených podmínek:

1. Minimálně 7 dní před zahájení prací požadujeme ohlášení vjezdu za účelem inženýrsko-geologického průzkumu zástupci RSM Hradec Králové p. Aleši Nadrchalovi, email: nadrchal@rsm.cd.cz, mobil: 724 339 556, nebo p. Stanislavu Dvořákovi, email: dvoraks@rsm.cd.cz, mobil: 724 805 798, se kterým bude projednán postup prací na pozemku v majetku společnosti ČD,

a.s. Postup prací je třeba dojednat telefonicky, ohlášení stavby je třeba provést písemně, nebo emailem.

2. Stavebník si zajistí souhlasné stanovisko se vstupem do obvodu dráhy za účelem provedení inženýrsko-geologického průzkumu i ze strany správce železniční tratě, společnosti Správa železniční dopravní cesty, s.o.
3. Práce provádět tak, aby dotčení pozemku bylo co nejmenší, přístupové cesty volit v rámci možností co nejkratší. Místní účelové komunikace zachovat průjezdné.
4. Před zahájením prací bude u jednotlivých správců ověřen a v terénu vytyčen průběh jednotlivých inženýrských sítí
5. Po ukončení prací na pozemku ČD, a.s. za účelem inženýrsko-geologického průzkumu v rámci této stavby požadujeme uvést pozemek do původního stavu.
6. Po ukončení prací na pozemku ČD, a.s. za účelem geologického průzkumu v rámci této stavby požadujeme písemné převzetí pozemku správcem RSM Hradec Králové, p. Alešem Nadrchalem, email: nadrchal@rsm.cd.cz, mobil: 724 339 556, nebo p. Stanislavem Dvořákem, email: dvoraks@rsm.cd.cz, mobil: 724 805 798

Toto vyjádření se vztahuje pouze na vstup na pozemek ČD, a.s. za účelem inženýrsko-geologického průzkumu v rámci stavby „Protipovodňová opatření Račice“

Při písemném styku v předmětné záležitosti uvádějte laskavě vždy číslo jednací tohoto vyjádření.

S pozdravem

Václav Fikr

ředitel Regionální správy majetku Hradec Králové



Regionální správa majetku
Hradec Králové

Riegrovo náměstí 914
500 02 Hradec Králové

32


Příloha České dráhy, a.s.

Výkres situace

Na vědomí

Stanislav Dvořák

Aleš Nadrchal

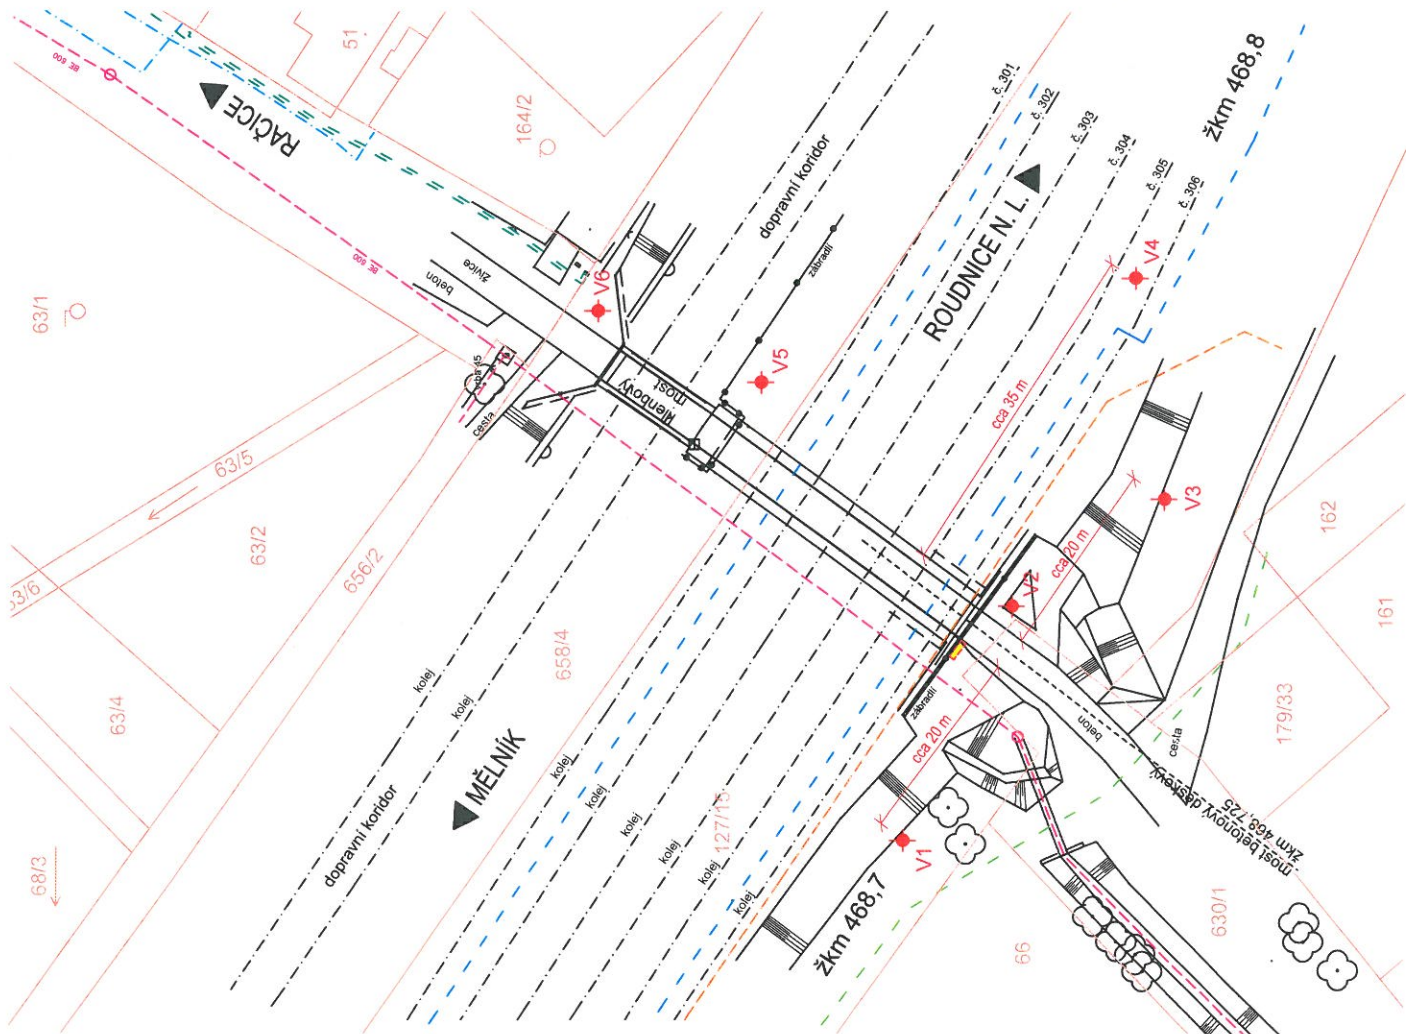

LEGENDA:

- Uliční vpust
- Vzrostlý strom
- Polohopis
- Katastrální mapa
- Navrhované průzkumné vrty V1 - V6
- Navrhovaná kopaná sonda


STÁVAJÍCÍ SÍŤ:

- Veřejná kanalizace - Obec Račice
- Vodovod - SČVK a.s.
- Vedení NN - ČEZ Distribuce, a.s.
- NN - SŽDC státní organizace
- VN - SŽDC státní organizace
- Sdělovací vedení - ČD Telematika



SOUŘADNÝ SYSTÉM JTSK
VÝŠKOVÝ SYSTÉM BALT PO VYROVNÁNÍ

FORMÁT 2 A4

Ved. odd. proj.		Ing. Petr VÁVRA	Autor. ing.	Ing. Jiří DOSTÁL	 Povodí Labe, státní podnik Vita Jejsedloho 951, 500 03 Hradec Králové
Zodp. proj.		Ing. Jiří DOSTÁL	Kreslil	Ing. Jiří DOSTÁL	
Kraj: Ústecký		Obec: Račice	KÚ.: Račice u Štětí		
Investor: Povodí Labe, státní podnik, OlČ, Hradec Králové					
Název akce:					
<div>LABE, RAČICE, PROTIPOVODŇOVÁ OCHRANA</div>					
Příloha:					<div>Datum březen 2017</div> <div>Stupeň DSJ</div> <div>Pořadové číslo 3549</div> <div>Číslo stavby 239 170 007</div> <div>Č. přílohy C.3</div>
					<div>Měřítko 1 : 500</div>