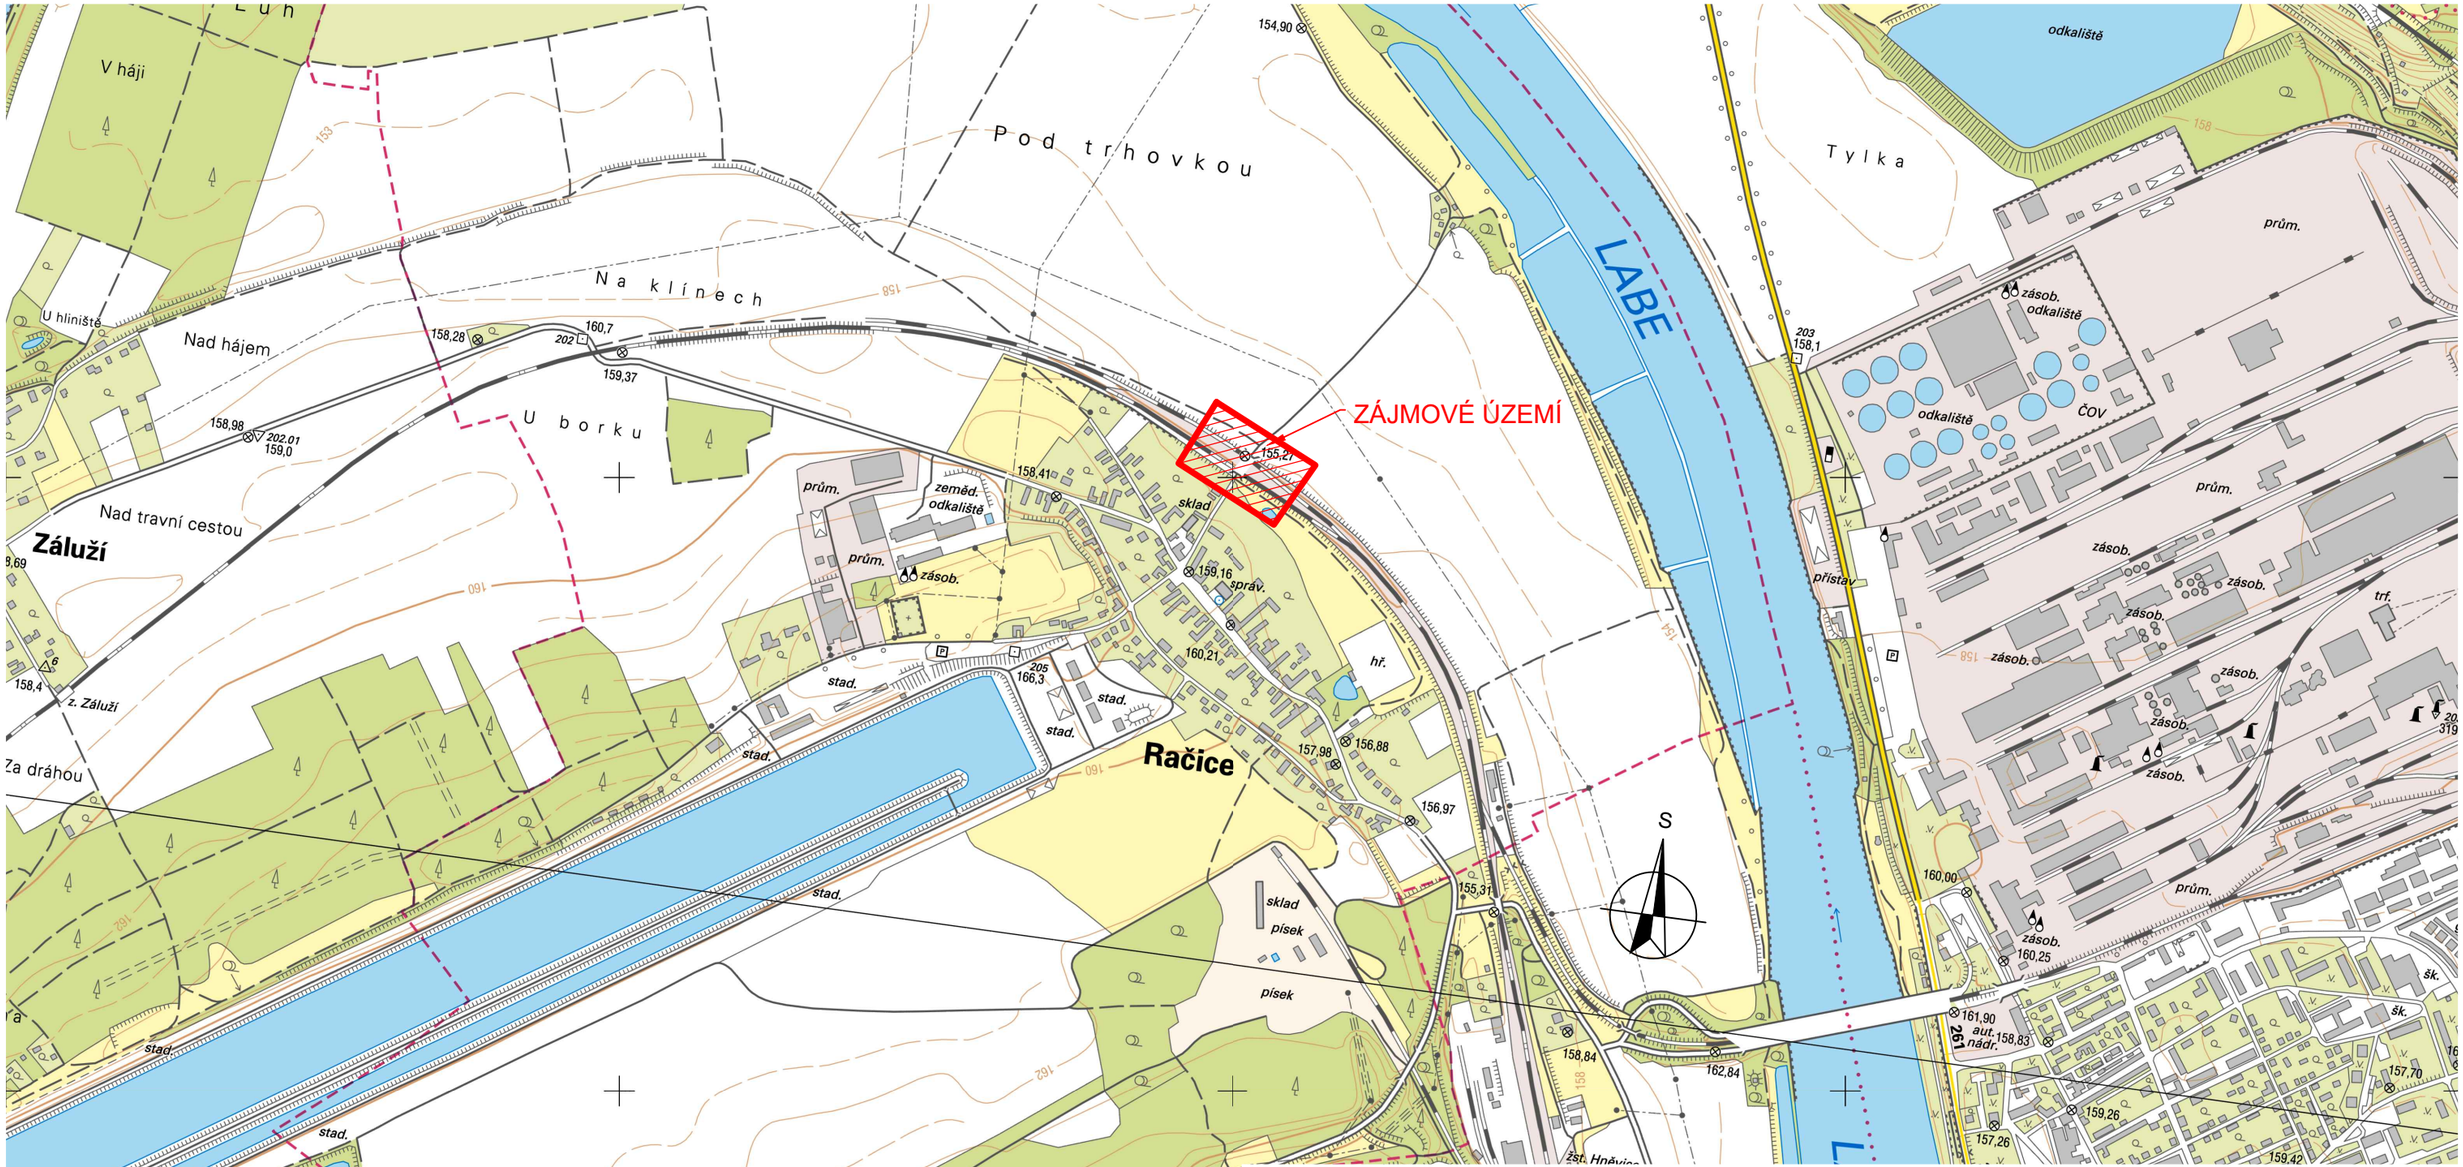

SOUŘADNÝ SYSTÉM JTSK

VÝŠKOVÝ SYSTÉM BALT PO VYROVNÁNÍ

FORMÁT 2 A4

Ved. odd. proj.	Ing. Petr VÁVRA		**Autor. ing.**	Ing. Jiří DOSTÁL
Zodp. proj.	Ing. Jiří DOSTÁL		**Kreslil**	Ing. Jiří DOSTÁL
Kraj: Ústecký	**Obec:** Račice		**K.Ú.:** Račice u Štětí	
Investor: Povodí Labe, státní podnik, OIČ, Hradec Králové				

Povodí Labe, státní podnik
Víta Nejedlého 951, 500 03
Hradec Králové
POVODÍ LABE

Název akce:

LABE, RAČICE, PROTIPOVODŇOVÁ OCHRANA

Datum	únor 2017
Stupeň	DSJ
Pořadové číslo	3549
Číslo stavby 239 170 007	**Č. přílohy** C.2
Měřítko 1 : 10 000	

Příloha:

Přehledná situace