



PODÉLNÝ ŘEZ SPODNÍCH VÝPUSTÍ - VARIANTA 1
M 1:500

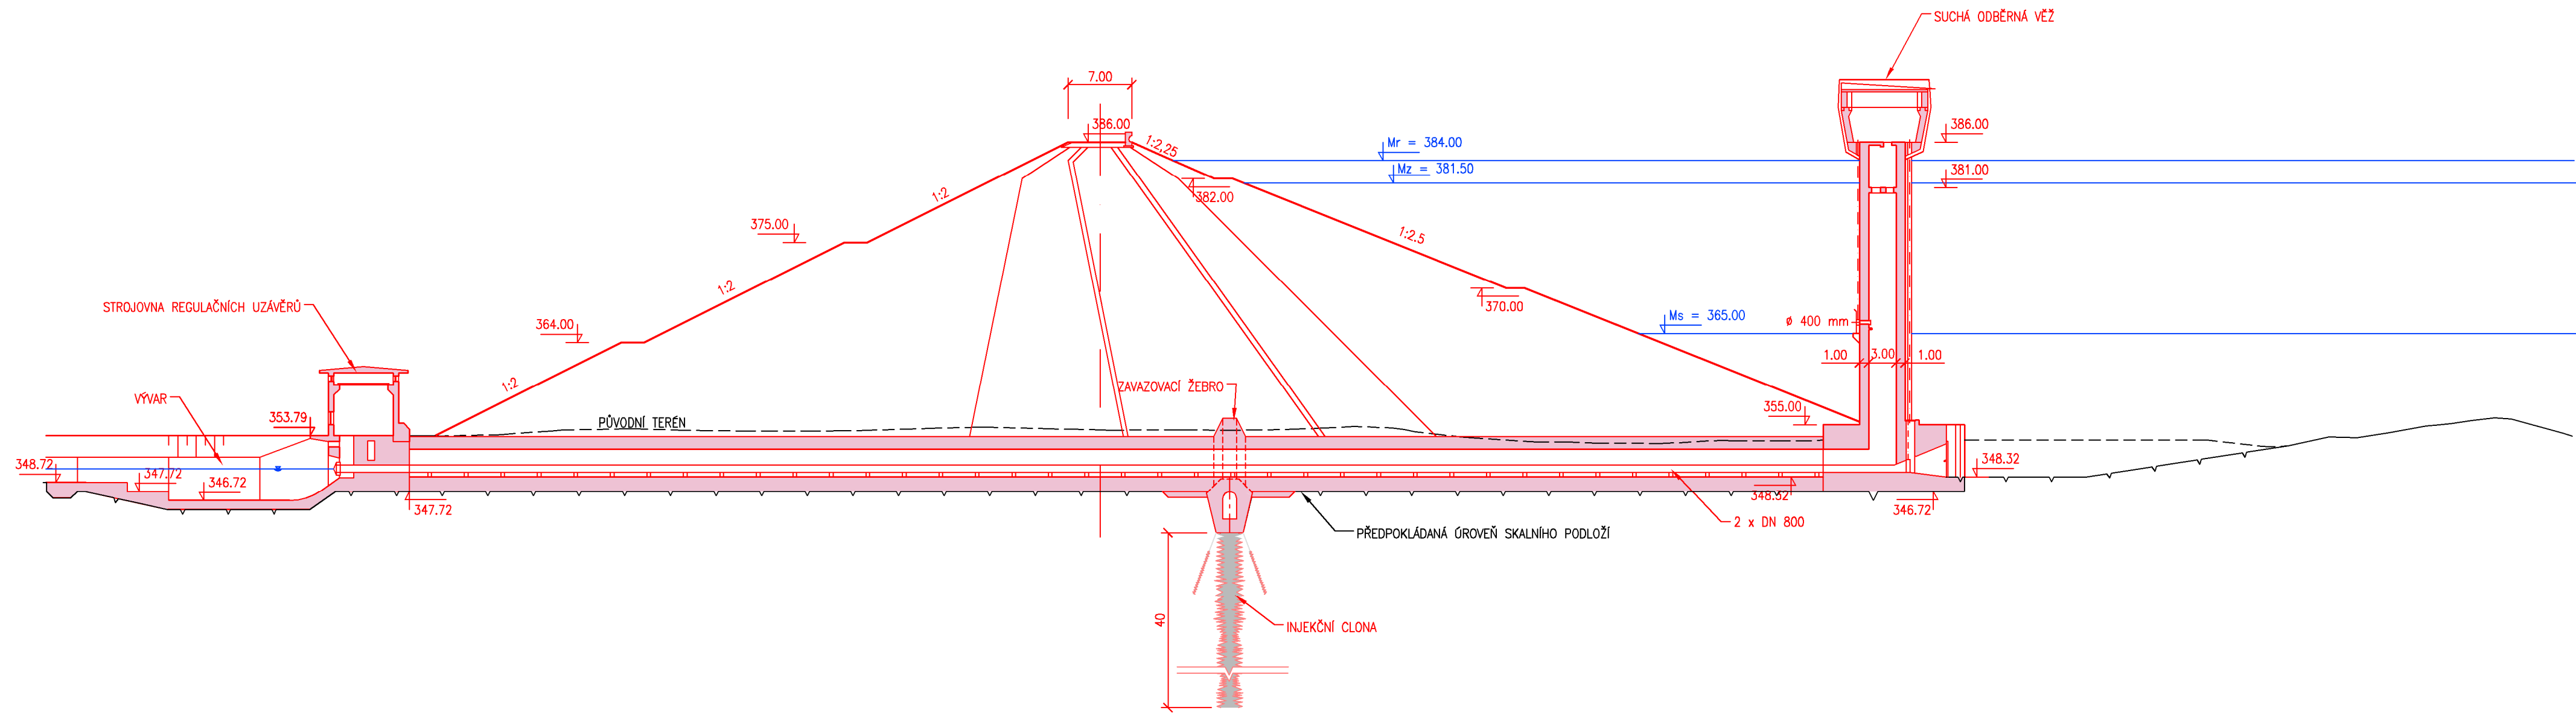



AQUATIS

AQUATIS s.r.o. Botanická 834/56, 602 00 Brno		Tel: +420 541 554 111 Fax: +420 541 211 205	E-mail: info@aquatis.cz http://www.aquatis.cz
Zodpovědný projektant ING. JAN SEHNAL	Hlavní inženýr projektu ING. JAN SEHNAL	Vedoucí střediska ING. JIŘÍ ŠVANCARA	
Vypracoval ING. LUCIE FOLTÝNOVÁ	Kontrolýd ING. JIŘÍ ŠVANCARA	Zakázkové číslo 3A1509131.T01	
Datum ZÁŘÍ, 2015	Stupeň dokumentace STUDIE	Název souboru PP - PF - Skluz.dwg	
Akce			
VLÁRA - VODNÍ DÍLO VLACHOVICE TECHNICKO-EKONOMICKÁ STUDIE			
Příloha			
PODÉLNÝ PROFIL SPODNÍCH VÝPUSTÍ - VAR. 1			
Měřítko 1 : 500		Číslo přílohy D.2.4	
Objednatel		POVODÍ MORAVY, s. p.	