

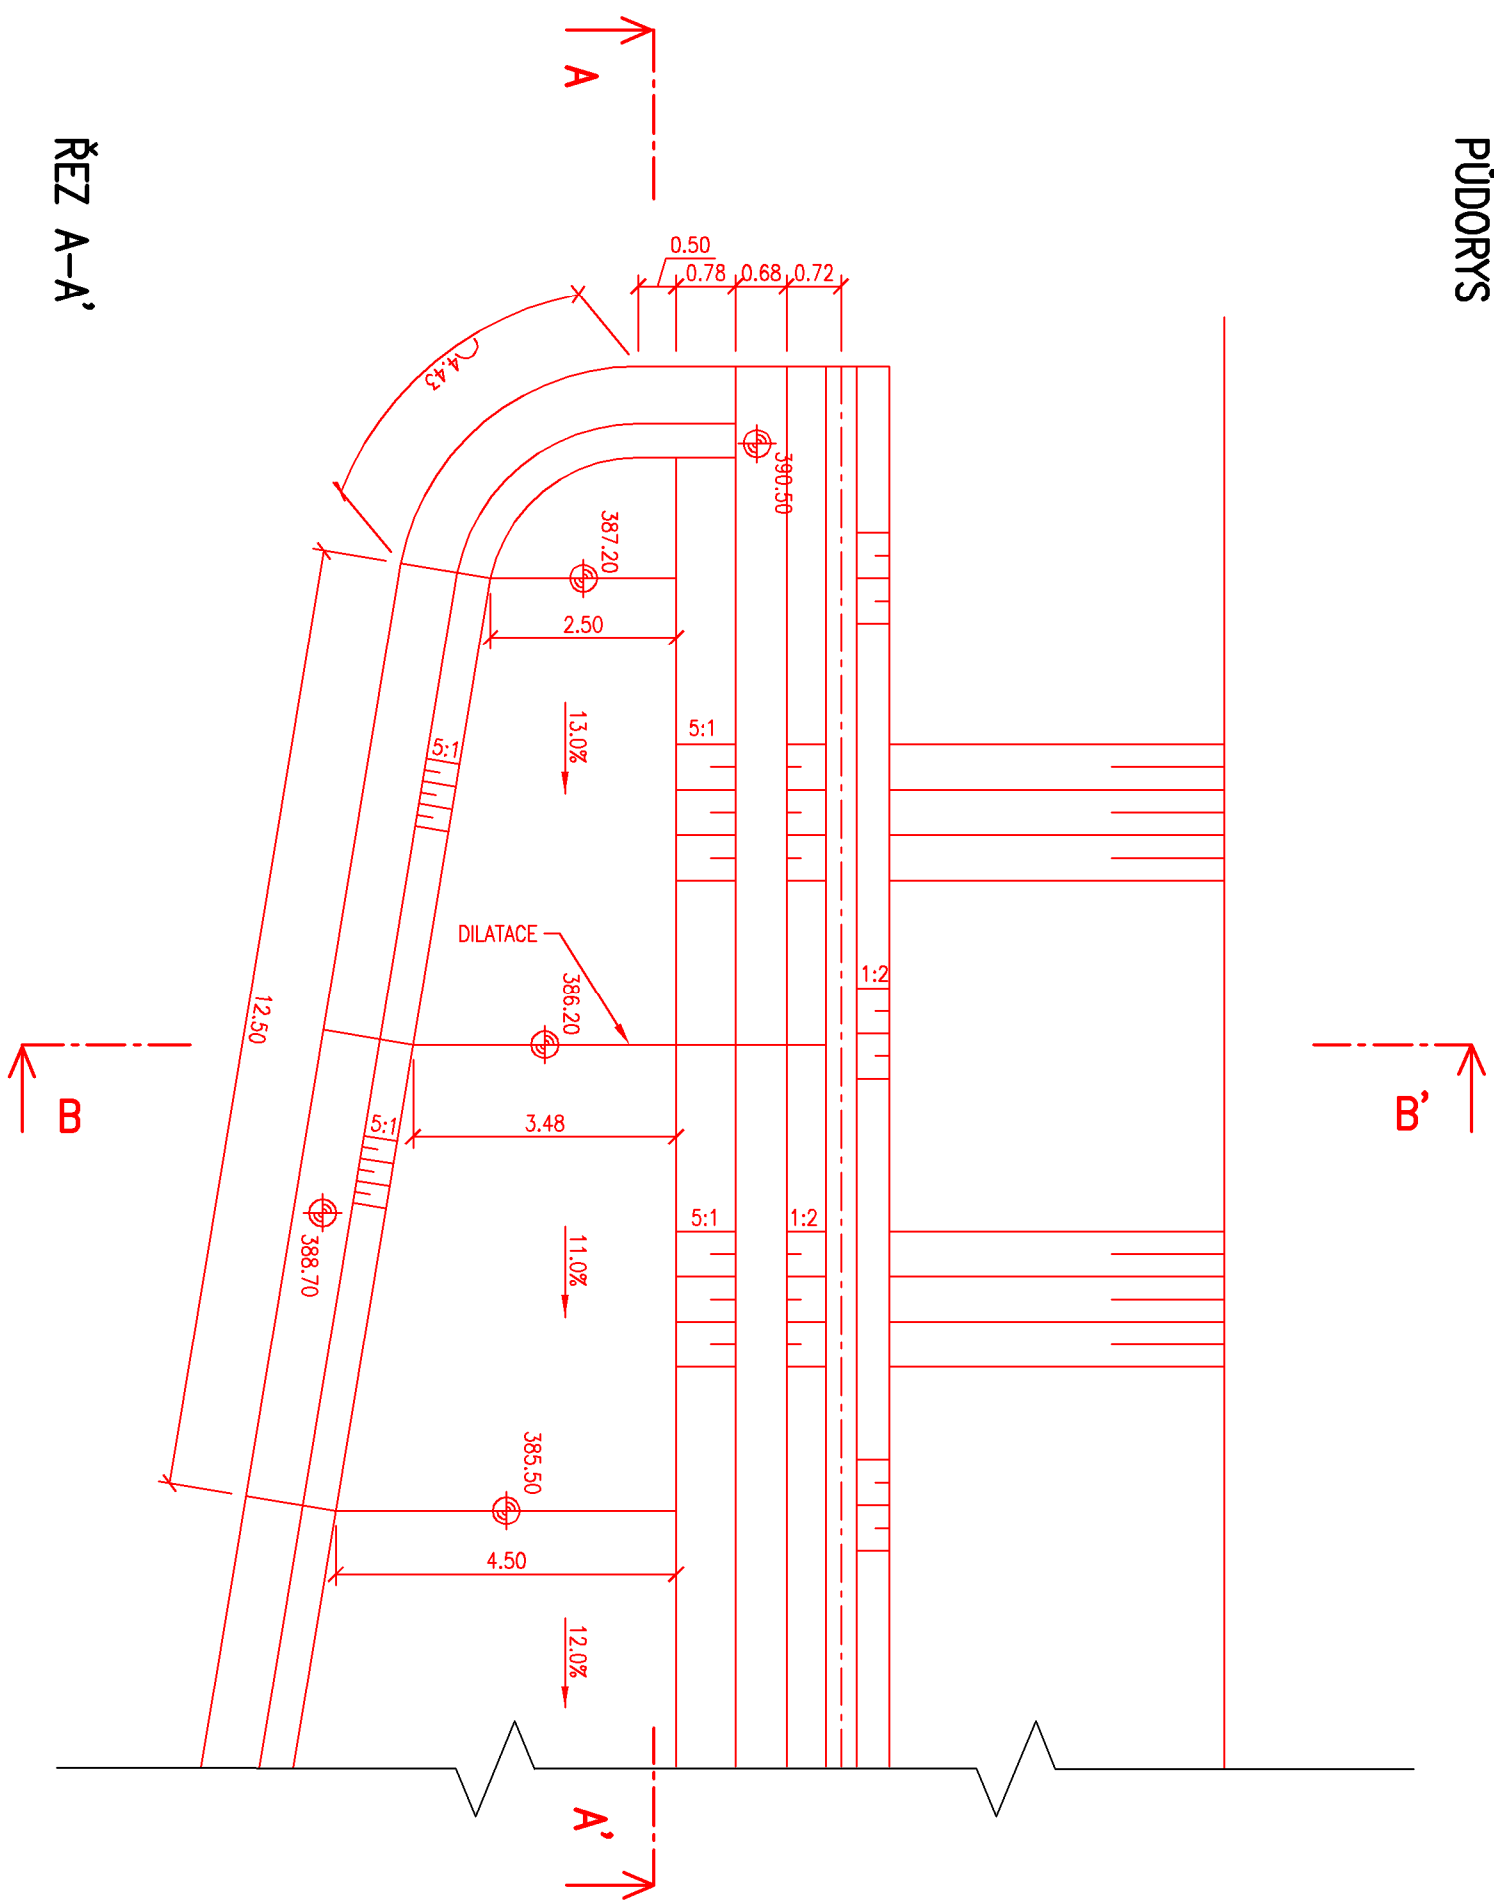



**M 1:100**

**PUDORYS**

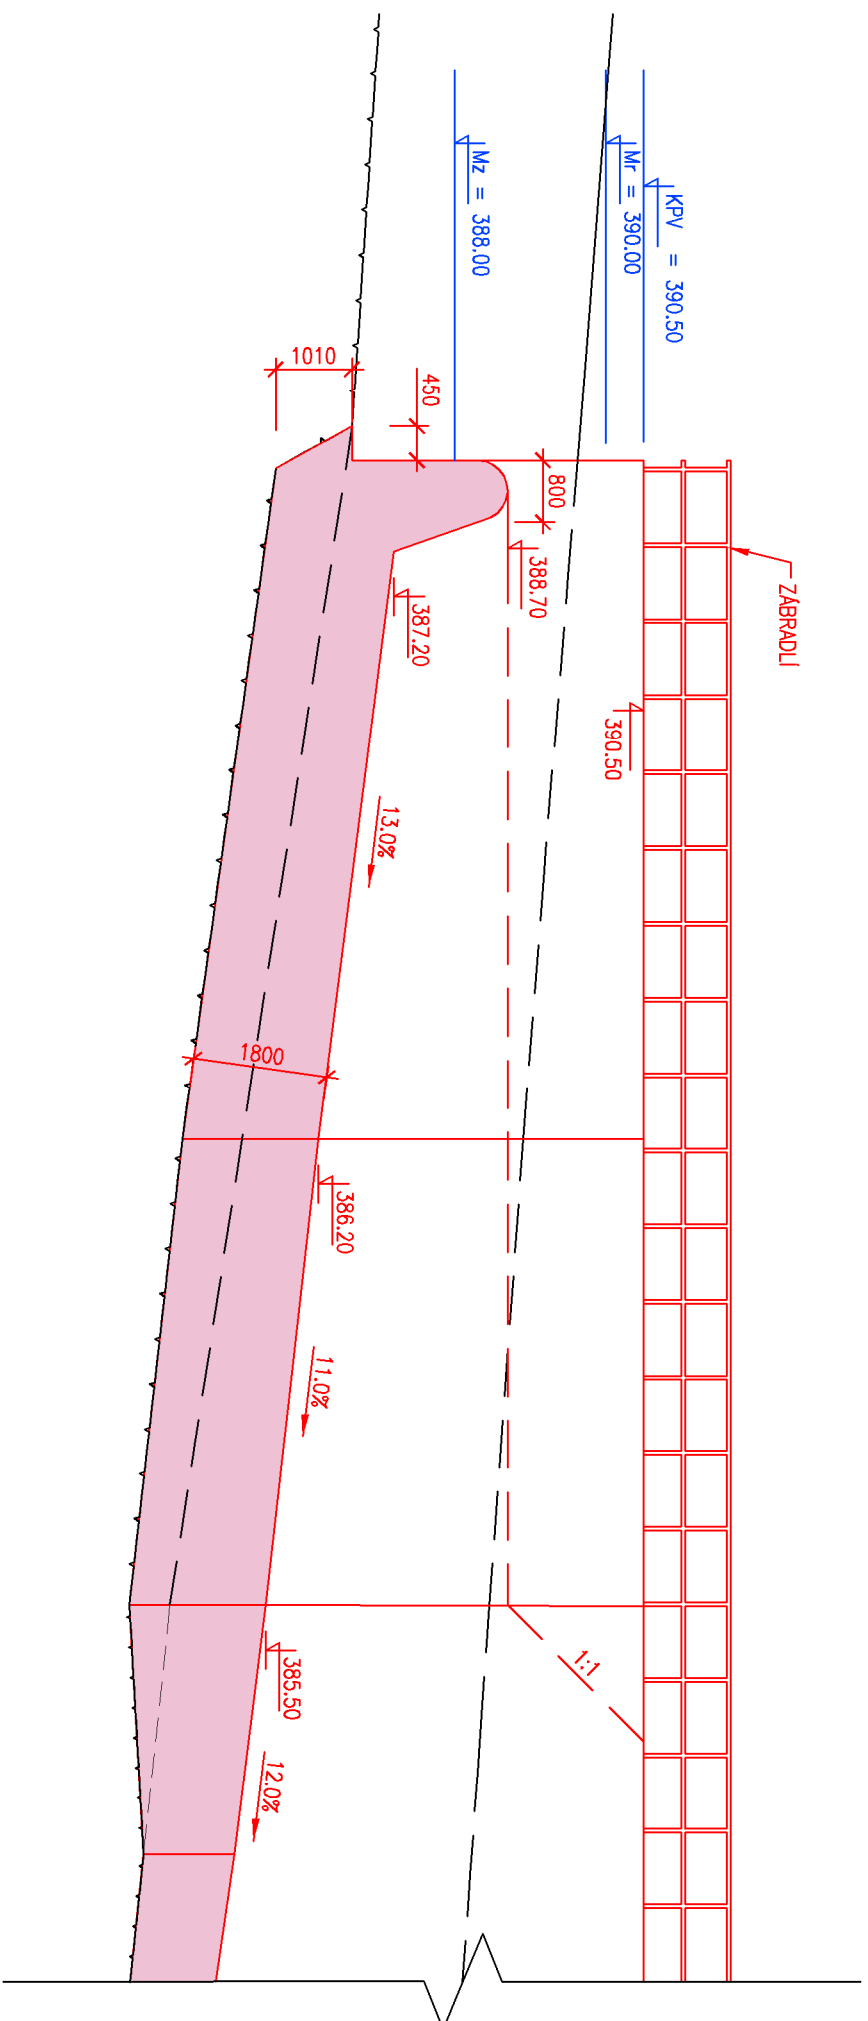

ŘEZ B-B'

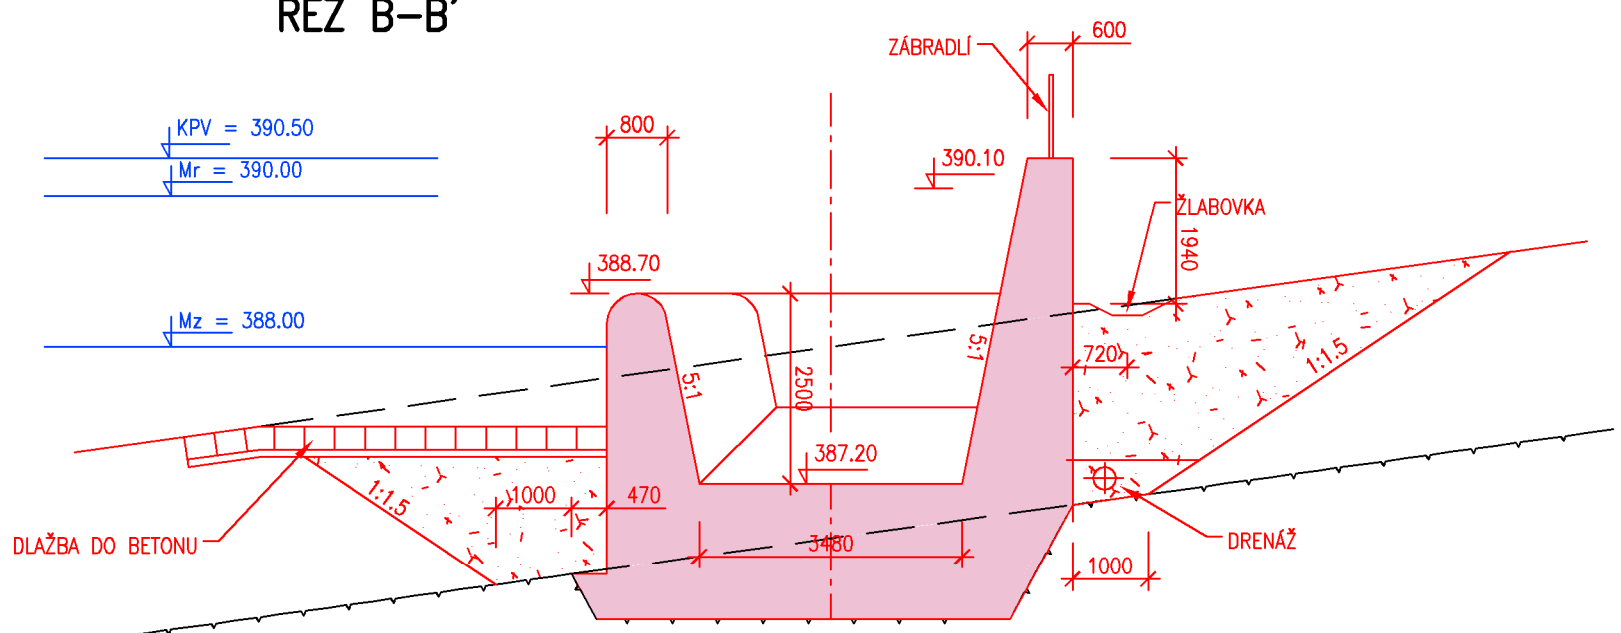



<b>AQUATIS s.r.o.</b>		Tel: +420 541 554 111		Email: info@aquatis.cz	
Babická 834/56, 602 00 Brno		Fax: +420 541 211 205		http://www.aquatis.cz	
Základní produkt <b>ING. JAN ŠERNAL</b>		Hlavní inženýr projektu <b>ING. JAN ŠERNAL</b>		Vedoucí týmu <b>ING. JIŘÍ ŠVÁČKA</b>	
Výpracovní <b>ING. LUDĚK POLÁČKOVÁ</b>		Kontrola <b>ING. JIŘÍ ŠVÁČKA</b>		Zadávající ústředí <b>3A039131.01</b>	
Délka <b>2,8 m</b>		Stupeň dokumentace <b>STUDIE</b>		Název souhrnu <b>PP - SKLIZOVÝ</b>	
Aves					

## VLÁŘA - VODNÍ DÍLO VLACHOVICE

## TECHNICKO-EKONOMICKÁ STUDIE

<b>BEZPEČNOSTNÍ PŘELIV - VAR. 2</b>	
Měřítko  <b>1 : 100</b>	Grafický přílohy  <b>D.3.7</b>
Objednatel  <b>POVOUDÍ MORAVY, s.p.</b>	