



**M 1:100**


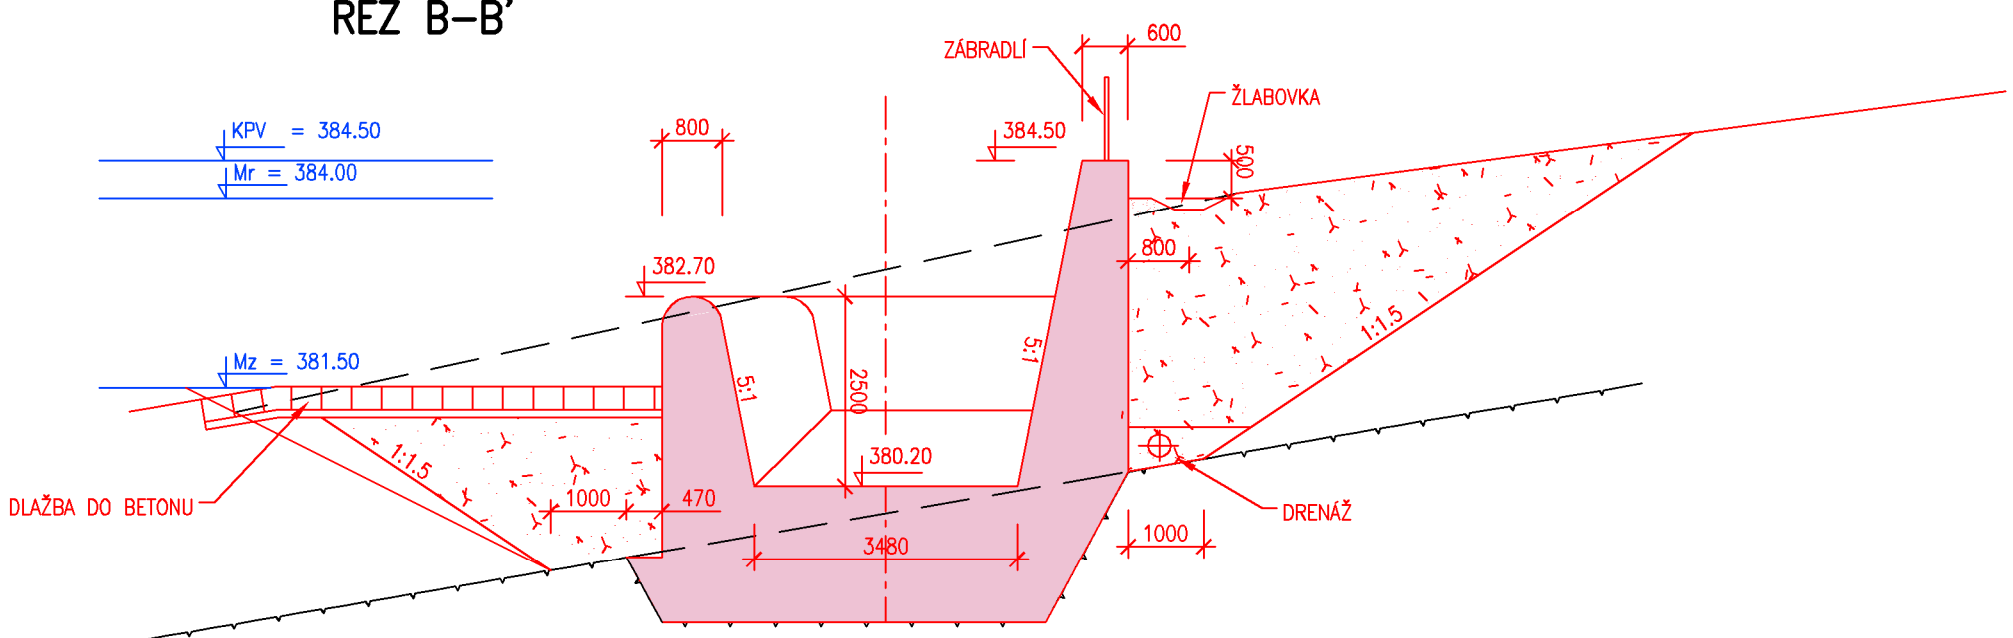
PUDORYS

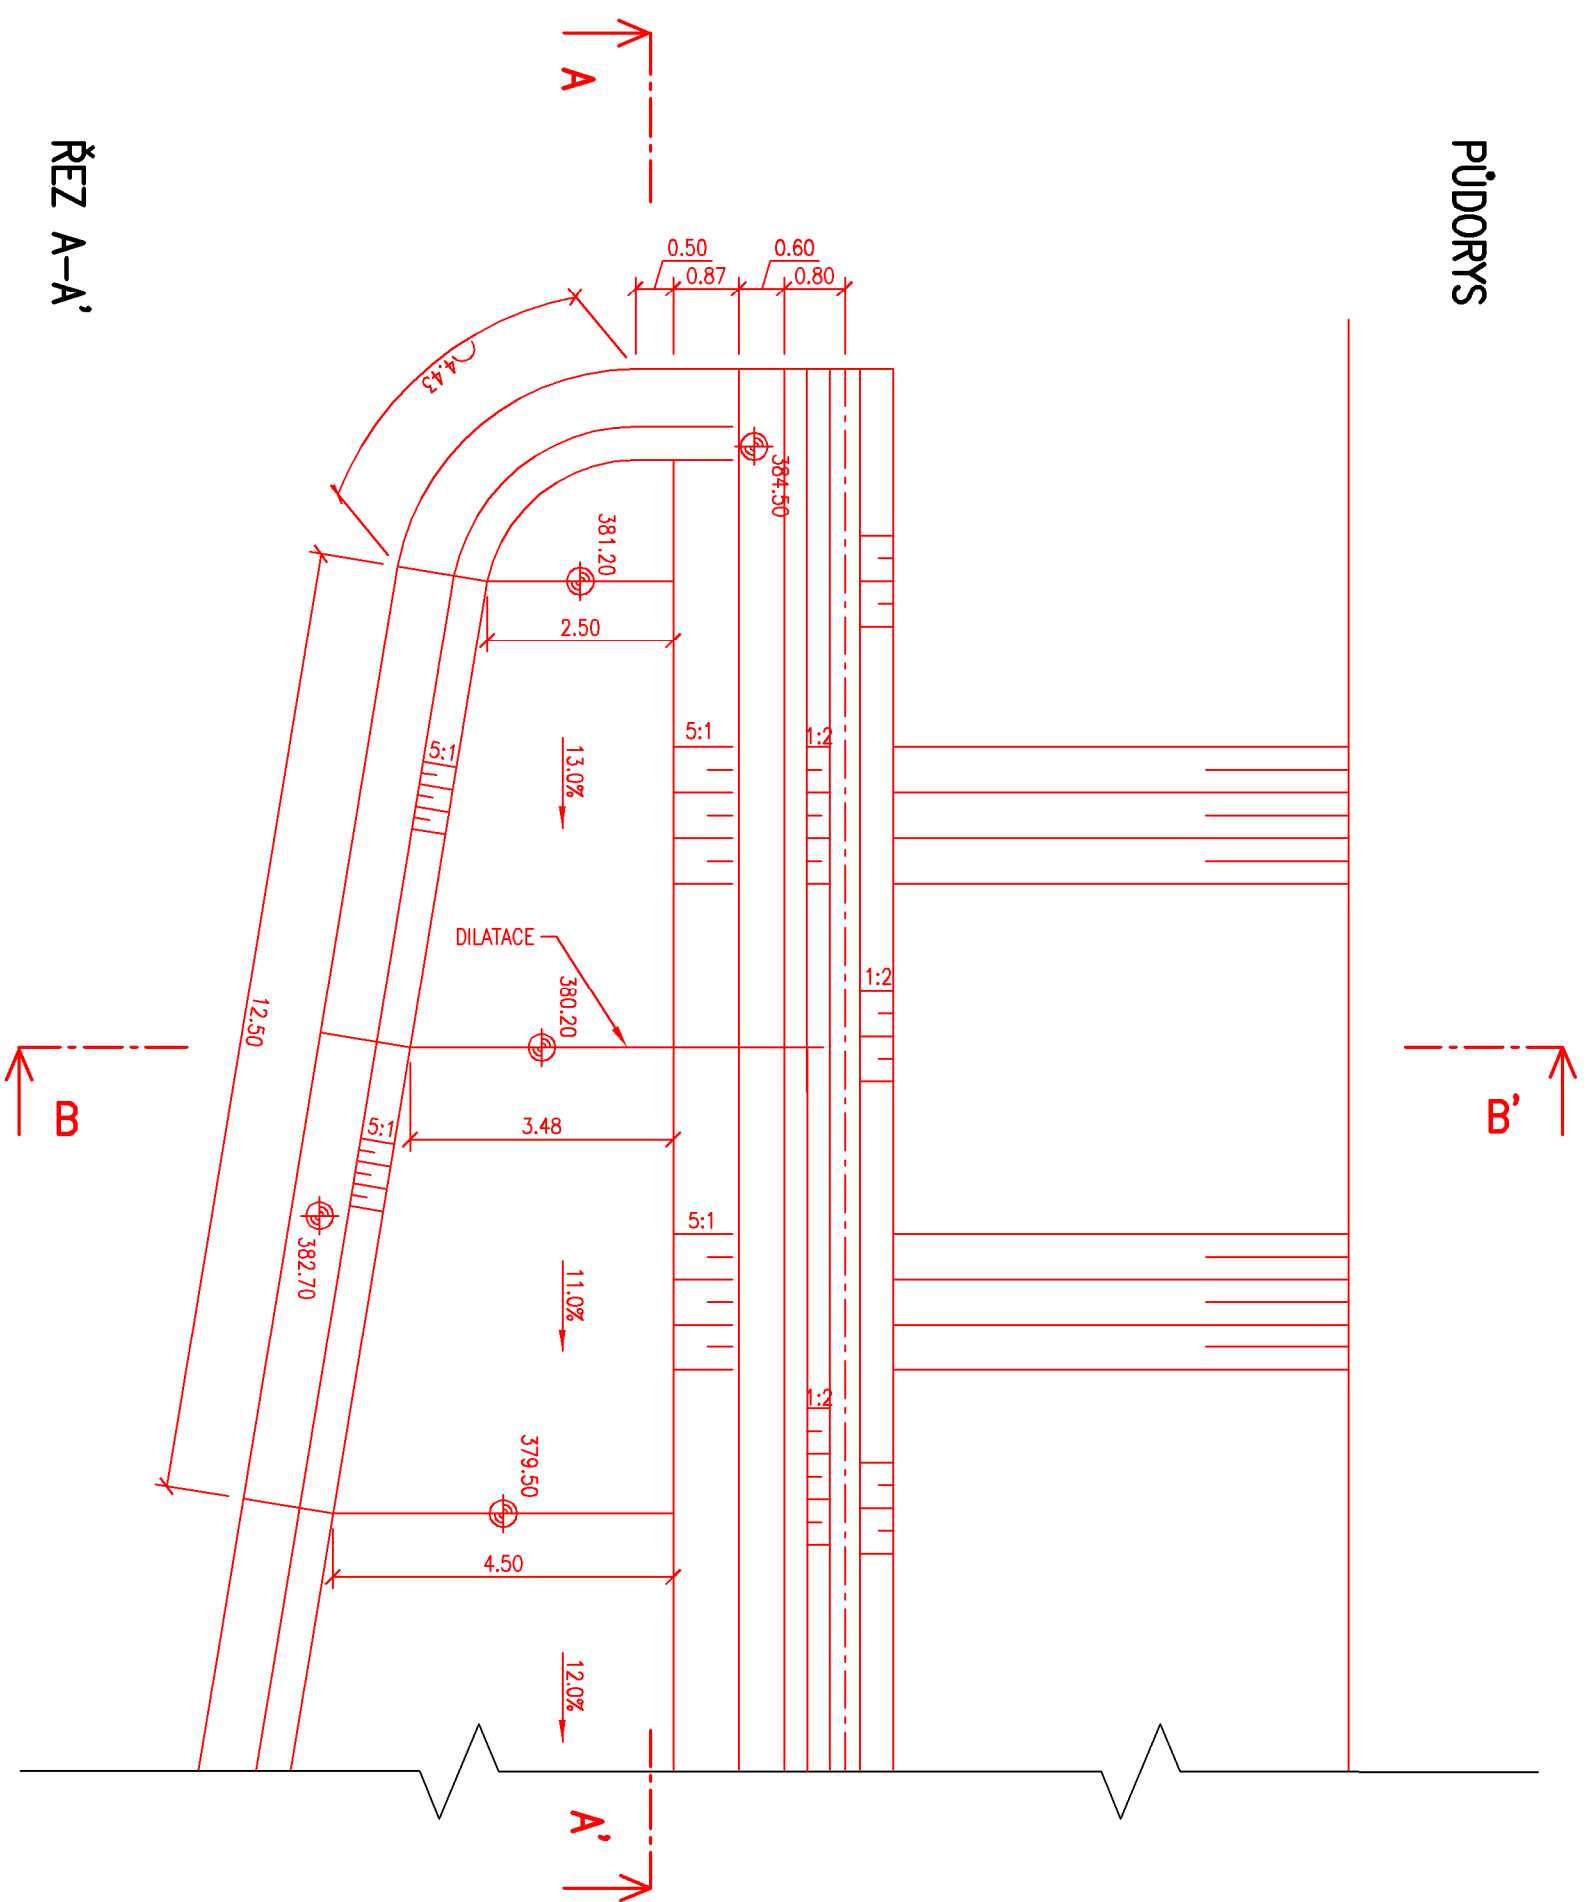

## ŘEZ A-A'

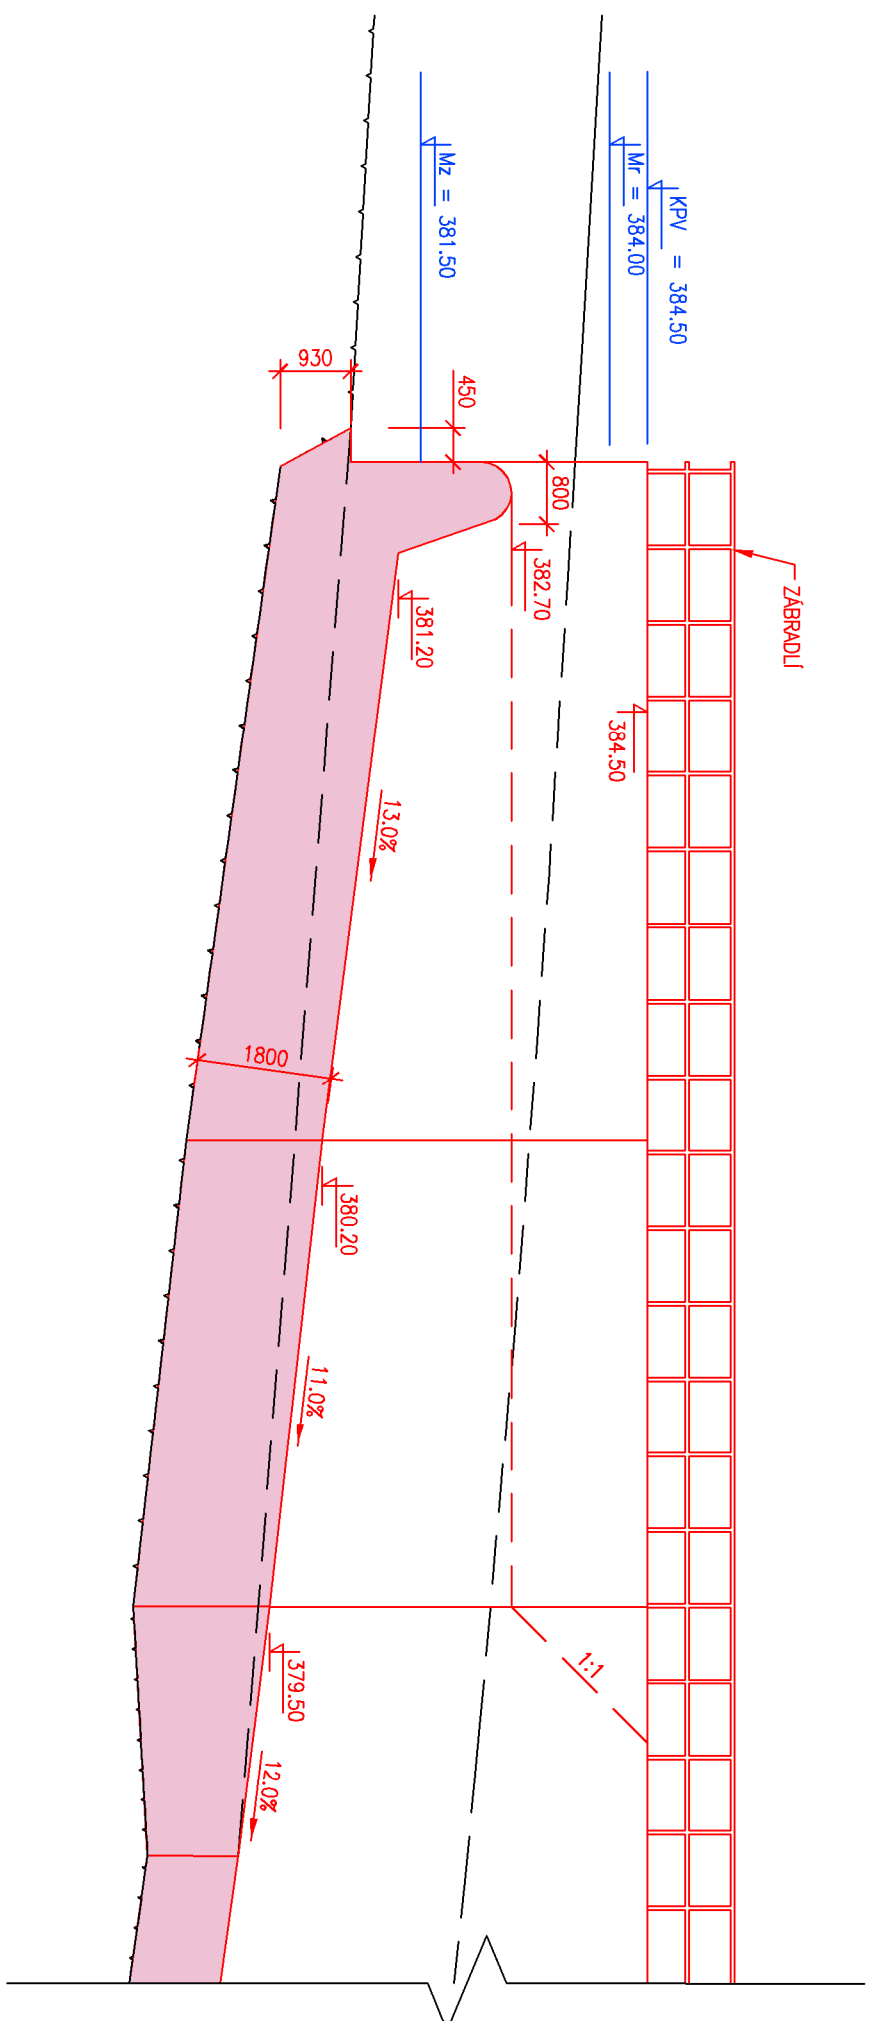

**ŘEZ B-B'**



<b>AQUATIS a.s.</b>		Tel: +420 541 554 111		E-mail: info@aquatis.cz	
Bělohorská 834/55, 602 00 Brno		Fax: +420 541 211 205		http://www.aquatis.cz	
Zadávající instituce <b>ING. JAN SEHNAL</b>	Identif. číslo z projektu <b>ING. JAN SEHNAL</b>	Výhodní číslo <b>ING. JIRÍ ŠVANKARA</b>			
Výrobce <b>ING. LUDĚK FOLTÝNOVÁ</b>	Kontaktní <b>ING. JIRÍ ŠVANKARA</b>	Zadávací číslo <b>30439056-0300</b>			
Délka <b>2,8 m</b>	Stupeň dokumentace <b>STUDIE</b>	Název souhrnu <b>PP - Skizy dle</b>			
Město					

**VLÁRA - VODNÍ DÍLO VLAČOVIC**

**TECHNICKO-EKONOMICKÁ STUDIE**

**BEZPEČNOSTNÍ PŘELIV - VAR. 1**

Měřítko	Číslo přílohy
<b>1 : 100</b>	<b>D.2.7</b>
Odpovědnost	

**POVODNÍ MORAVY, s.p.**