



# VZOROVÝ PŘÍČNÝ ŘEZ KOMUNIKACE

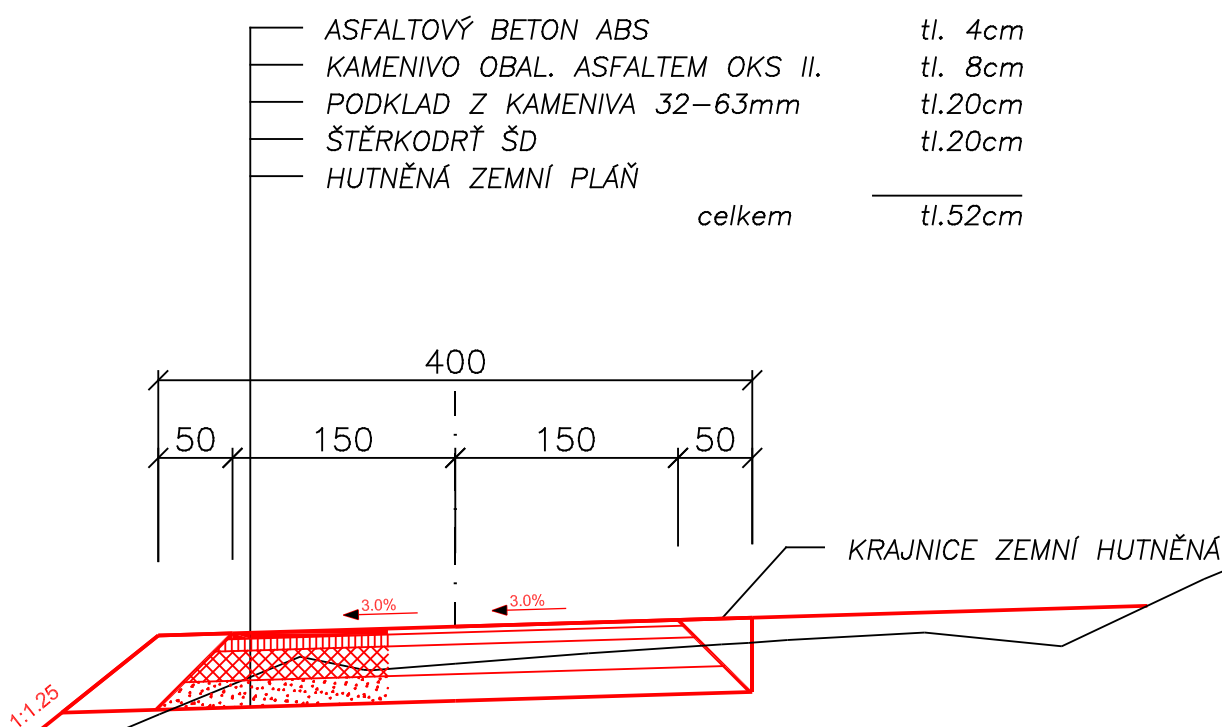

PROJEKTANT  ing.Koplík		VYPRACOVAL  ing.Koplík		<div></div> <div>ING. JIŘÍ KOPLÍK INPROJEKT HLINSKO 49 ČESKÉ BUDĚJOVICE</div>			
OKRES:	Český Krumlov	OBEC:	Dolní Třebonín	K.Ú.:	Záluží nad Vltavou	FORMÁT	2xA4
INVESTOR: Ministerstvo zemědělství, Pozemkový úřad Český Krumlov						DATUM	07.2007
AKCE:  Polní cesty Záluží n/Vlt. a Štěkře  cesta K Rohanovi						STUPEŇ	projekt pro SP
						ČÍSLO ZAKÁZKY	26-2008
						Č. VÝKRESU	D.2.
OBSAH:  vzorové příčné řezy						MĚŘÍTKO  1:50	ČÍSLO KOPIE