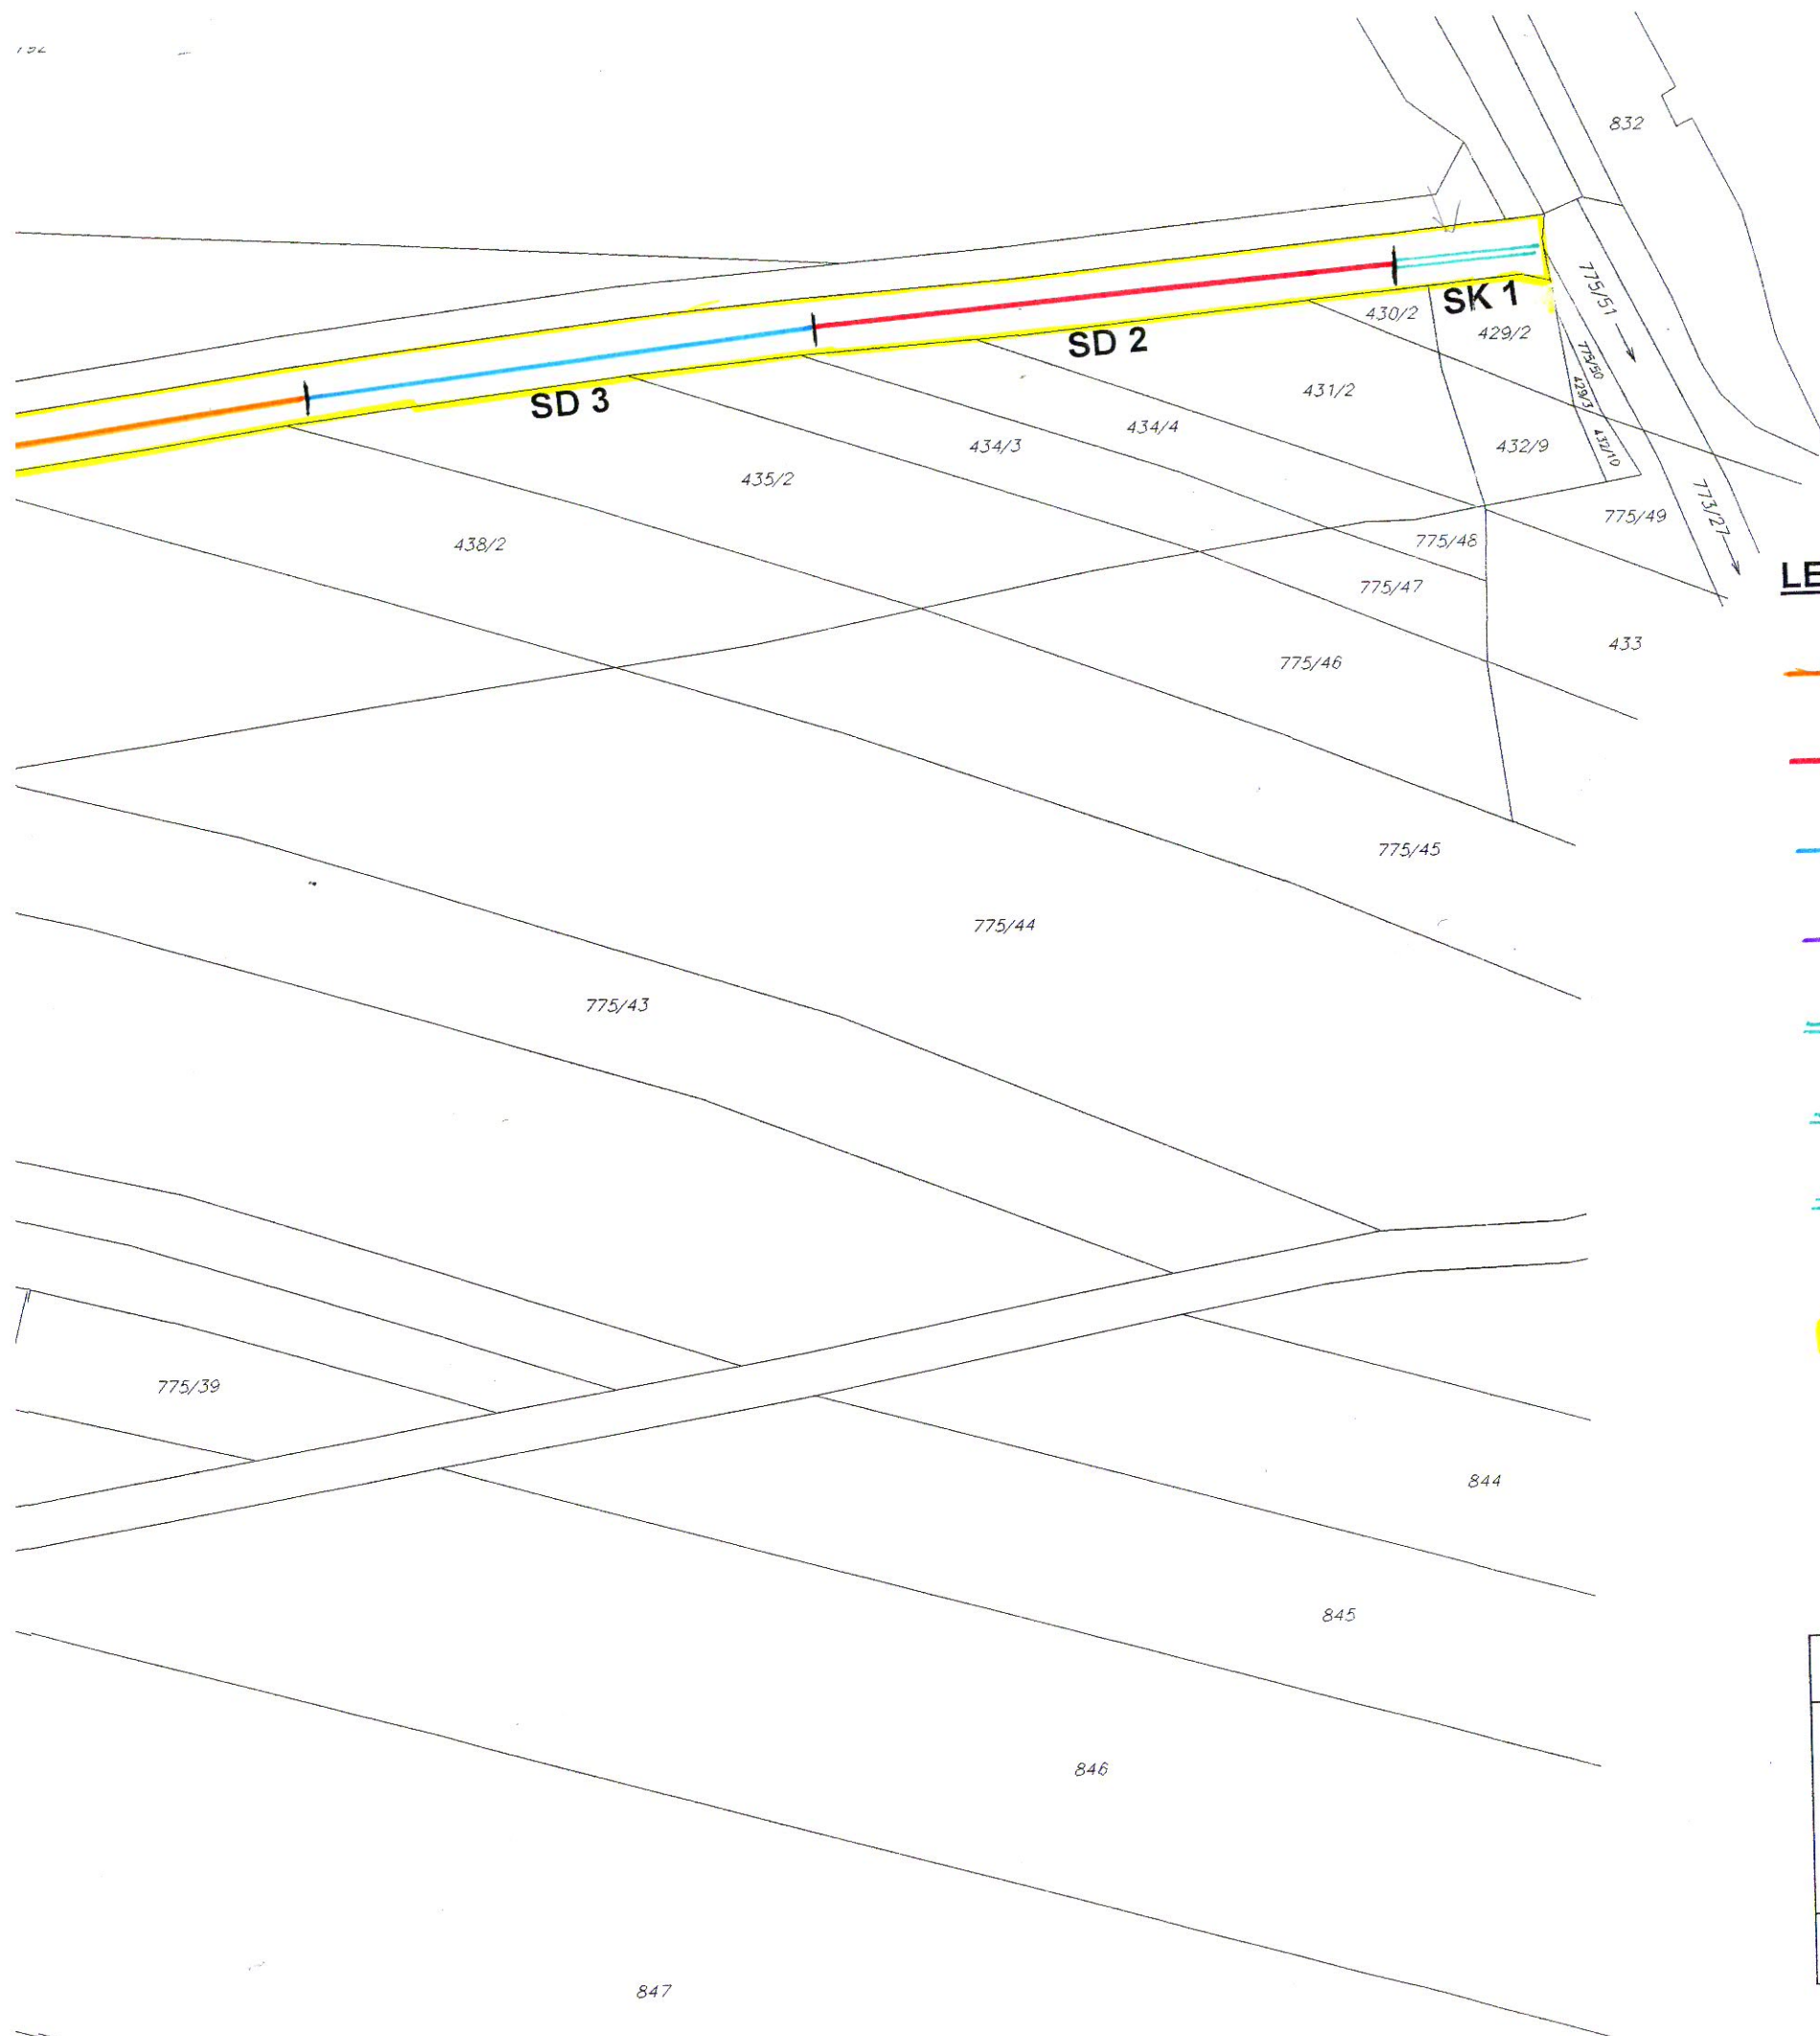


LEGENDA :

- **SD 1** – modul výsadeb skupiny dřevin délky 100 metrů (stromy, keře SK 1 a SK 2)
- **SD 2** – modul výsadeb skupiny dřevin délky 80 metrů (stromy, keře SK 3)
- **SD 3** – modul výsadeb skupiny dřevin délky 70 metrů (stromy, keře SK 4)
- **SD 4** – modul výsadeb skupiny dřevin délky 50 metrů (stromy)
- **SK 1** – modul výsadeb skupiny keřů délky 20 metrů
- **SK 3** – modul výsadeb skupiny keřů délky 20 metrů
- **SK 4** – modul výsadeb skupiny keřů délky 20 metrů
- OPLOCENKA**

RNDr. Věra EHLOVÁ
inženýrská činnost, odborné práce v oblasti
tvorby a ochrany životního prostředí
750 00 PŘEROV, Vsadsko 5

IČO 651 44 082

RNDr. Věra EHLOVÁ 750 00 PŘEROV, Vsadsko 5		Vypracoval: RNDr. Věra Ehlová		 7	
Akce:		Projektová dokumentace IP 8, k. ú. Hrabůvka u Hranic (pozemky parc. č. 828, 834)		Zak. č.: 29-2012	
				Datum: říjen 2012	
Výkres:		Celková situace – schéma		Měřítko: 1 : 1 000	