

Orientační mapa katastrálního území Želechovice u Uničova

Orientační mapa katastrálního území Želechovice u Uničova




000119957371


PC: P262/2012-PUOL  
Zaevid.: 17.05.2012 09:42  
Přilohy: 1/3


Počet listů: 1



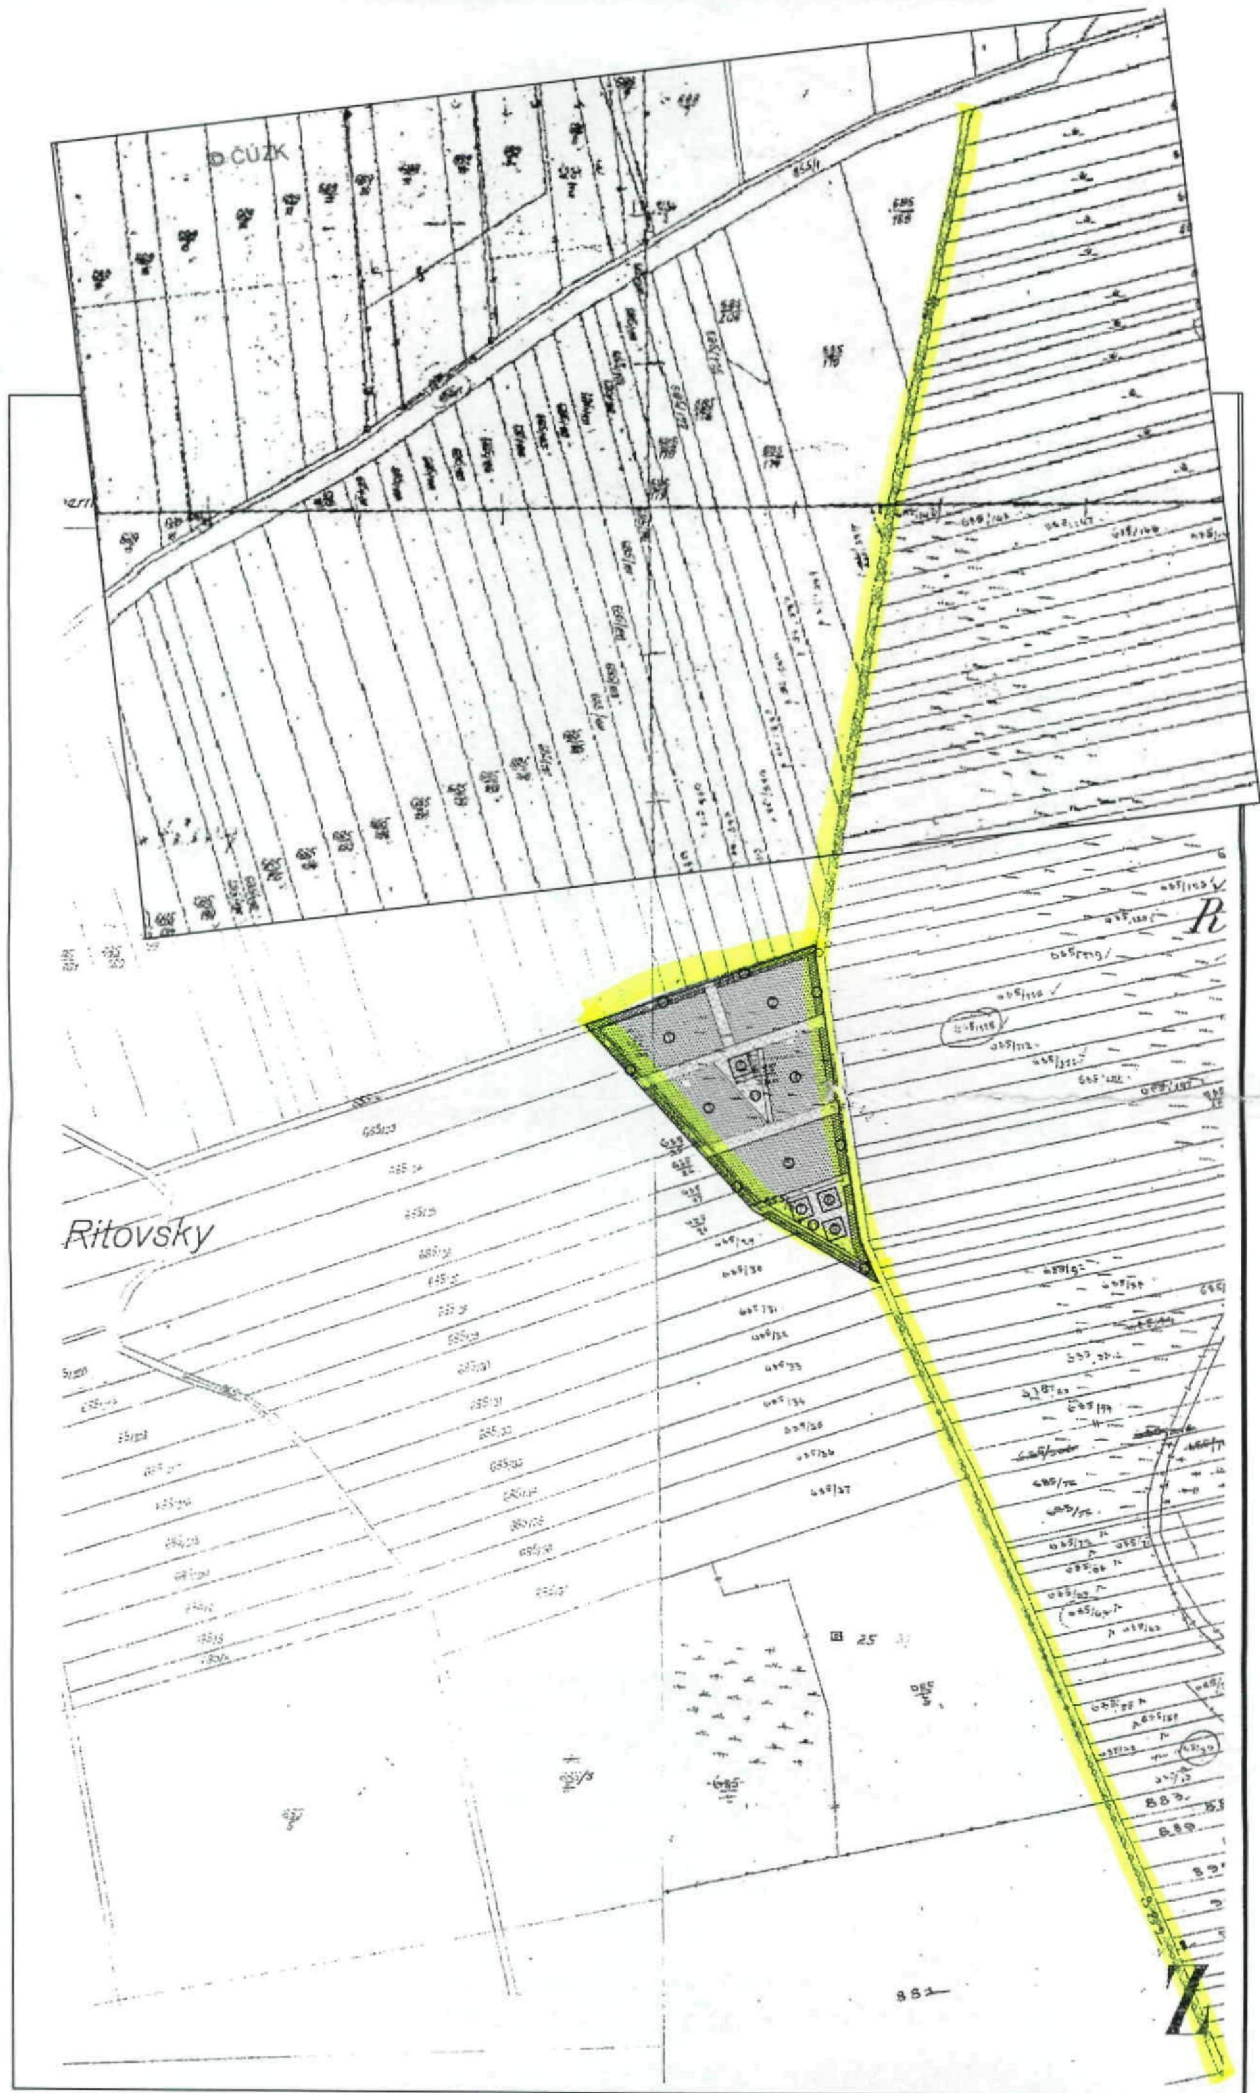



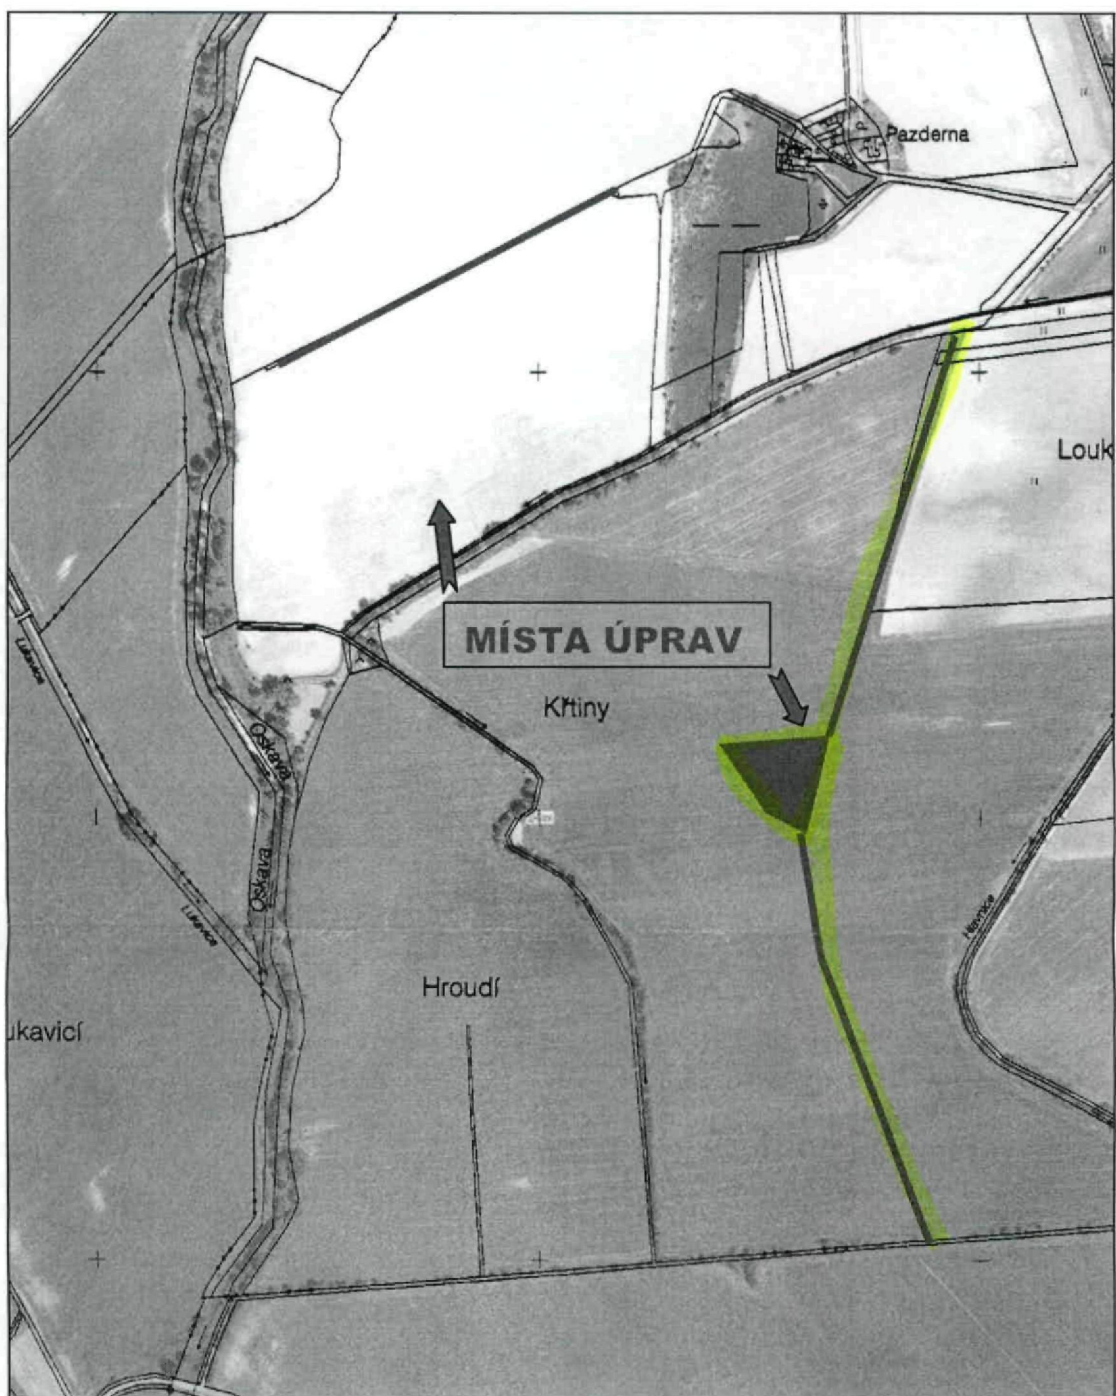

 <b>Ing. Petr Gotthans</b> <b>ÚPRAVY A OCHRANA KRAJINY</b>  ING. PETR GÖTTTHANS KOSMONAUTŮ 1028/7 779 00 OLOMOUČ  602 526 415 gotthans@email.cz  IČO: 649 52 053 DIČ: CZ 610922 1437 ČKAIT: 1201327	PROJEKTANT	<b>ING. PETR GÖTTTHANS</b>	STUPEŇ DOKUMENTACE <b>DÚR</b>	
	INVESTOR	<b>OBEC ŽELECHOVICE</b>	MÍSTO STAVBY <b>k.ú. Želechovice u U.</b>	
	PROJEKT	<b>ŽELECHOVICE – VÝSADBA REMÍZKU A LINIOVÉ VEGETACE V LOKALITĚ „LOUKY“ A „NA OBEČNÍM“</b>	ZAKÁZKA	<b>363/10</b>
	VÝKRES	<b>VÝKRESOVÁ DOKUMENTACE ORTOFOTO</b>	FORMÁT	<b>A4</b>
			MĚŘÍTKO	<b>1 : 5000</b>
			DATUM	<b>06/2010</b>
			ČÍSLO	<b>D.4.</b>
			PARÉ	