VD NOVÉ MLÝNY - DOLNÍ NÁDRŽ

SCHÉMA UMÍSTĚNÍ MĚŘÍCÍHO ZAŘÍZENÍ

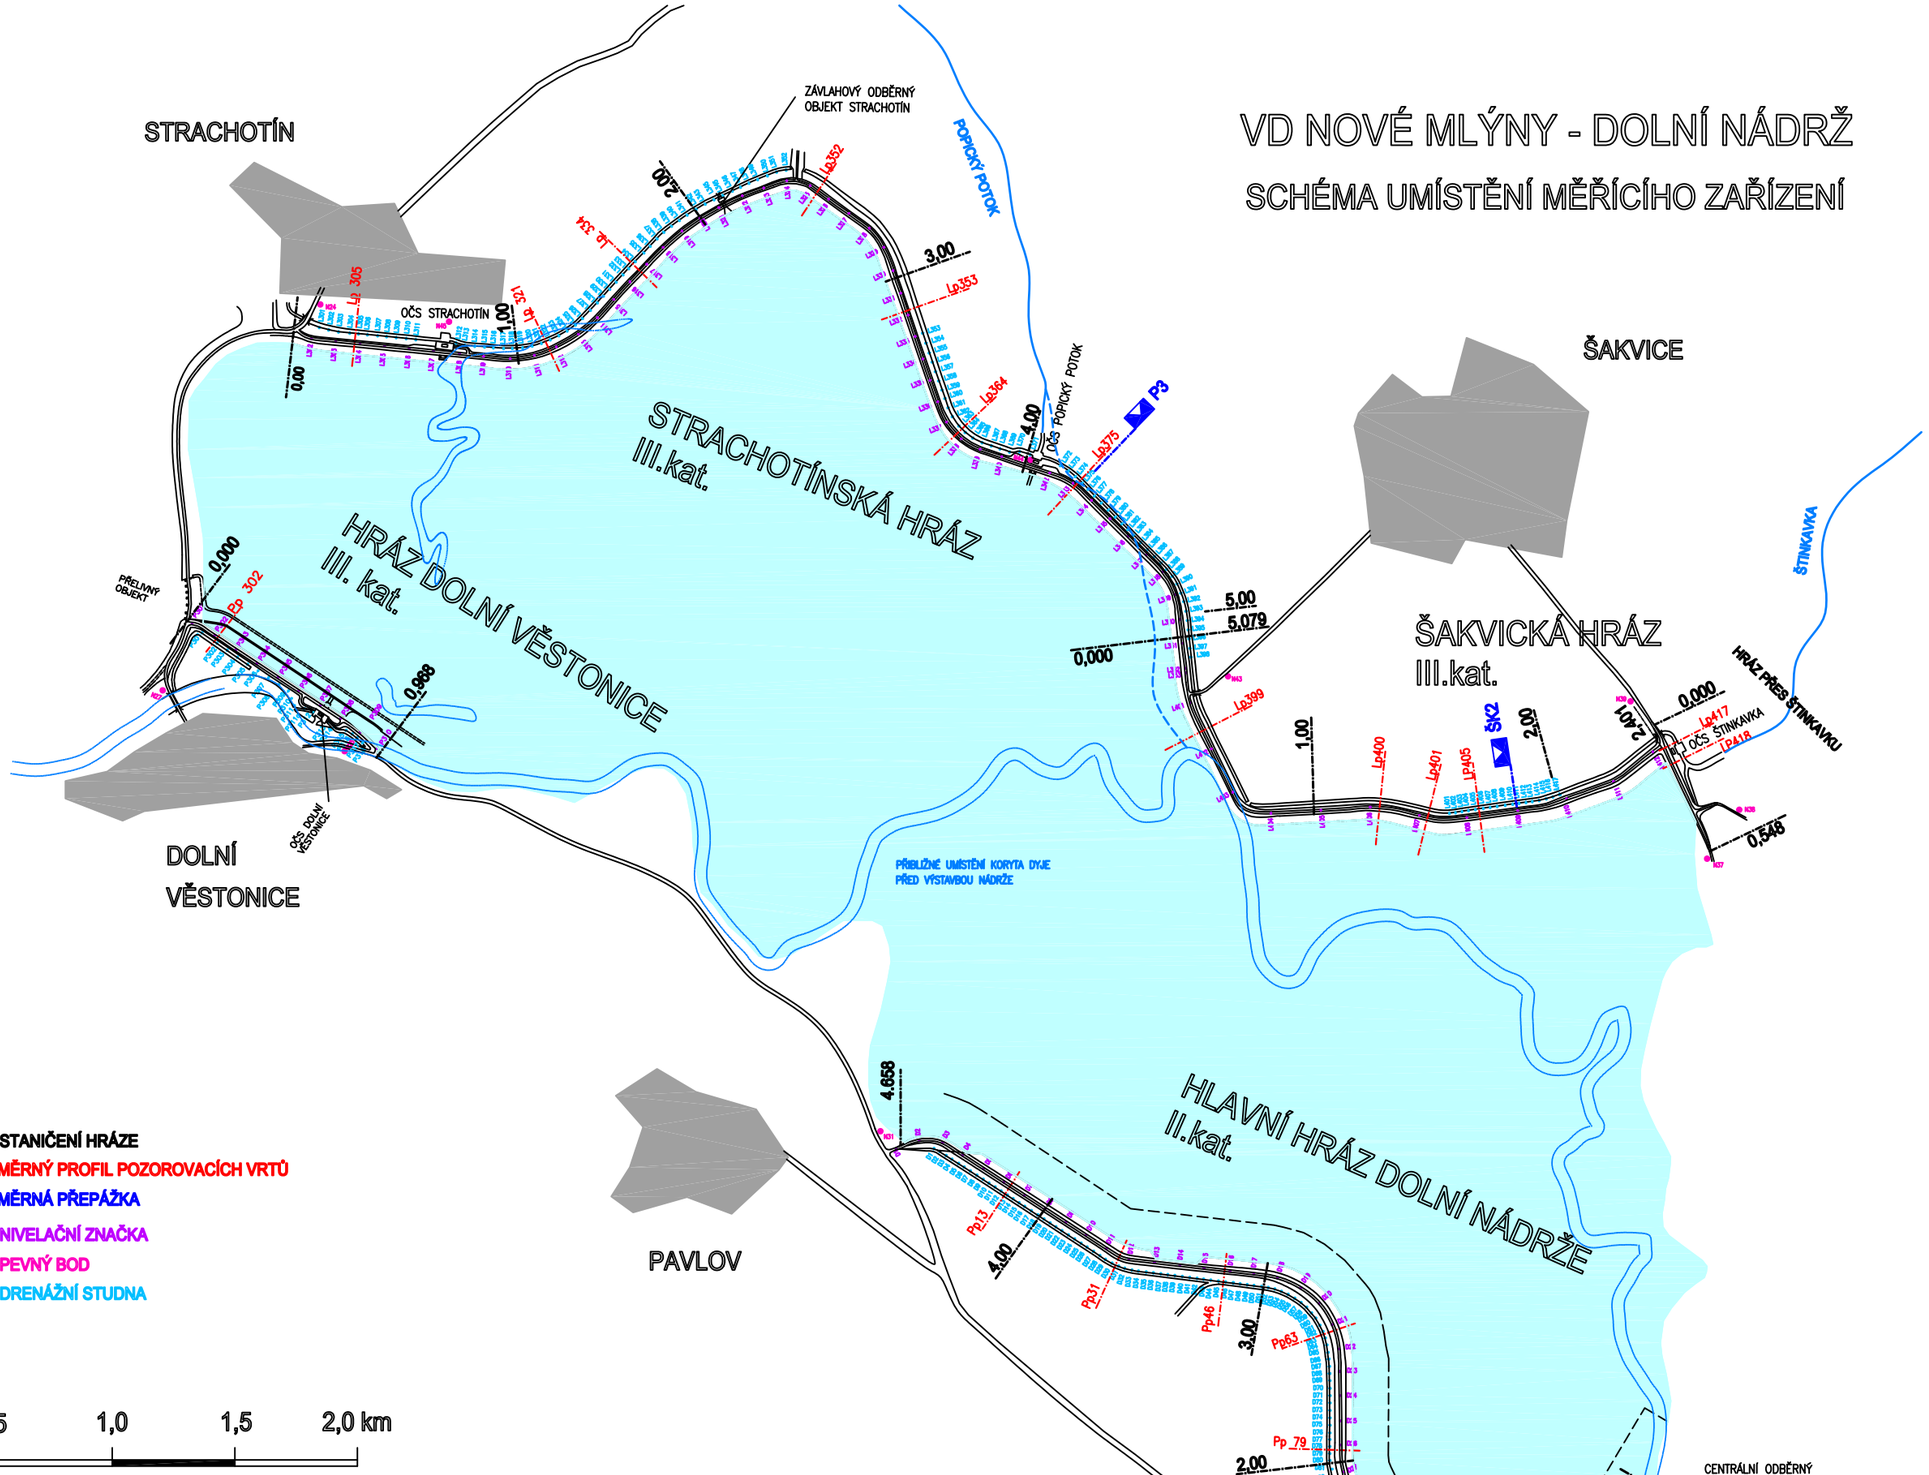

LEGENDA:

- 2,00 — STANIČENÍ HRÁZE
- Pp 302 — MĚRNÝ PROFIL POZOROVACÍCH VRTŮ
- ŠK2 — MĚRNÁ PŘEPÁŽKA
- D 44 — NIVELAČNÍ ZNAČKA
- N 33 — PEVNÝ BOD
- L 44 — DRENÁŽNÍ STUDNA

0,0 0,5 1,0 1,5 2,0 km

VODNÍ DÍLA–TBD a.s. Hybernská 40, 110 00 Praha 1 Pracoviště Brno: Studená 2, 638 00 Brno	VYPRACOVAL:	Ing. Vít Rainer
	VEDOUCÍ ÚKOLU:	Ing. Vít Rainer
	VEDOUCÍ ÚTVARU:	Ing. Stanislav Holomek
VODNÍ DÍLO – ÚKOL **VD NOVÉ MLÝNY - DOLNÍ NÁDRŽ** **PROGRAM TBD PRO TRVALÝ PROVOZ DÍLA - II.REVIZE**	ČÍS. ZAKÁZKY	0181/403/02
	ARCH. ČÍSLO	1800/403/05
	DATUM	PROSINEC 2005
	MĚŘÍTKO	
NÁZEV PŘÍLOHY **SCHÉMA UMÍSTĚNÍ MĚŘÍCÍHO ZAŘÍZENÍ**	ČÍS. PŘÍLOHY 7.1	ČÍS. PARÉ