# VLČIDOLKA, POPŮVKY-KŘENOVICE, km 0,000 - 2,800
## ODSTRANĚNÍ NÁNOSŮ

## PODÉLNÝ PROFIL
km 0,000 - 1,000

M 1:1000/100

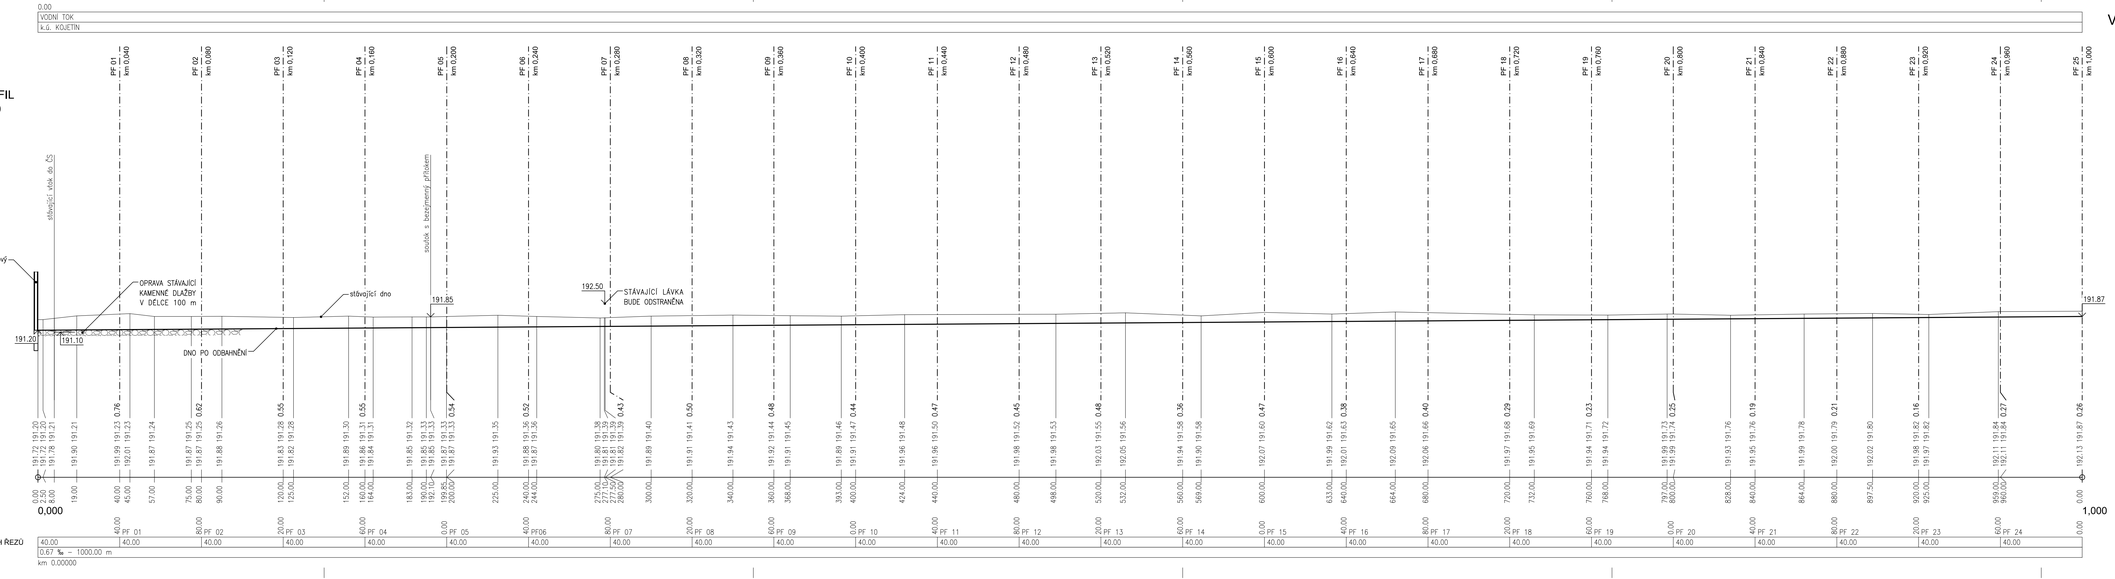


VÝŠKOVÝ SYSTÉM B.p.v. / SOUŘADNICOVÝ SYSTÉM S-JTSK

| | | | |
|---|---|---|---|
| VYPRACOVAL | HIP | ZODP. PROJ. | Ing. Luděk Halaš<br>projekty VII stavě<br>Bieblova 36, 613 00 BRNO<br>IČ : 60365943, www.ludekhalas.cz |
| ING.HALOUZKA | ING.HALAŠ | ING.HALOUZKA | |
| OKRES | Kroměříž | OBEC | Kojetín, Popůvky u K., Křenovice u K. |
| INVESTOR | Povodí Moravy, s.p., Dřevařská 11, 602 00 Brno | | |
| AKCE | VLČIDOLKA, POPŮVKY-KŘENOVICE<br>km 0,000 - 2,800<br>ODSTRANĚNÍ NÁNOSŮ | | |
| PŘÍLOHA | PODÉLNÝ PROFIL - km 0,000 - 1,000 | | |

| | |
|---|---|
| ZAK. ČÍSLO | 38/16 |
| ARCH.ČÍSLO | 03-791 |
| STUPEŇ | DSP |
| MĚŘÍTKO | 1:1000/100 |
| DATUM | 05/2016 |
| PŘÍLOHA Č. | D-1.1 |