


VD NOVÉ MLÝNY, HORNÍ NÁDRŽ

HORNÍ HRÁZ


SITUAČNÍ SCHÉMA UMÍSTĚNÍ MĚŘICÍHO ZAŘÍZENÍ

M 1:10 000

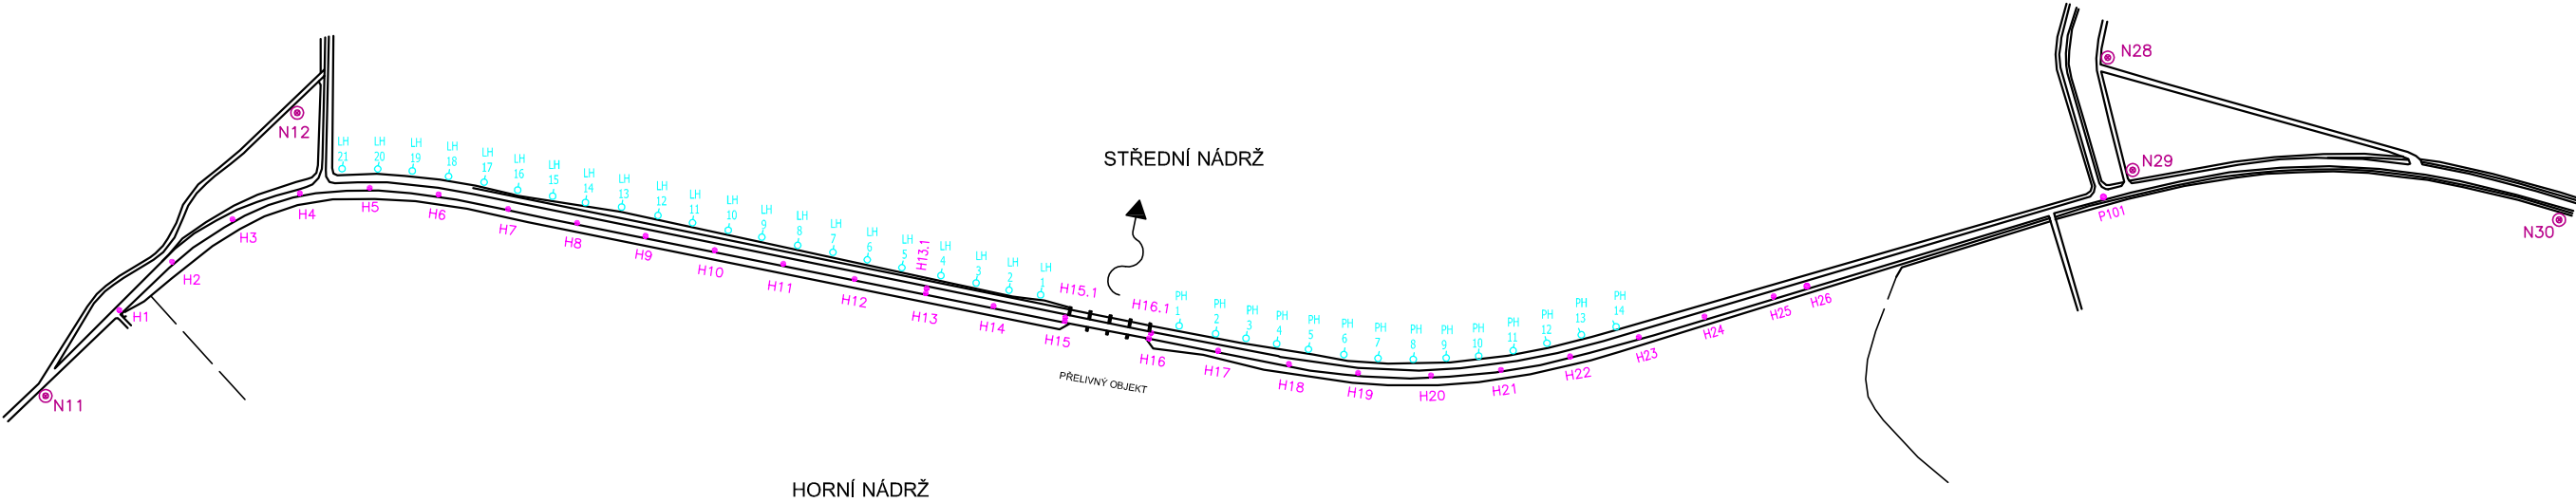

LEGENDA

- L 27 NIVELAČNÍ ZNAČKA NA KORUNĚ HRÁZE
- ⊙ N2 PEVNÝ BOD
- ◌ L 27 DRENÁŽNÍ STUDNA

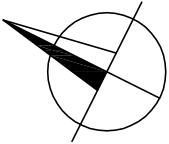

M 1:10 000

