


Příloha č. 10 c (k ul. Borče u Hrochova Trnce)

trávní pole - DKM

polní cesty

Příloha č. 10 c (k.ú. Bořice u Hrochova Týnce)
 Mapa – PSZ

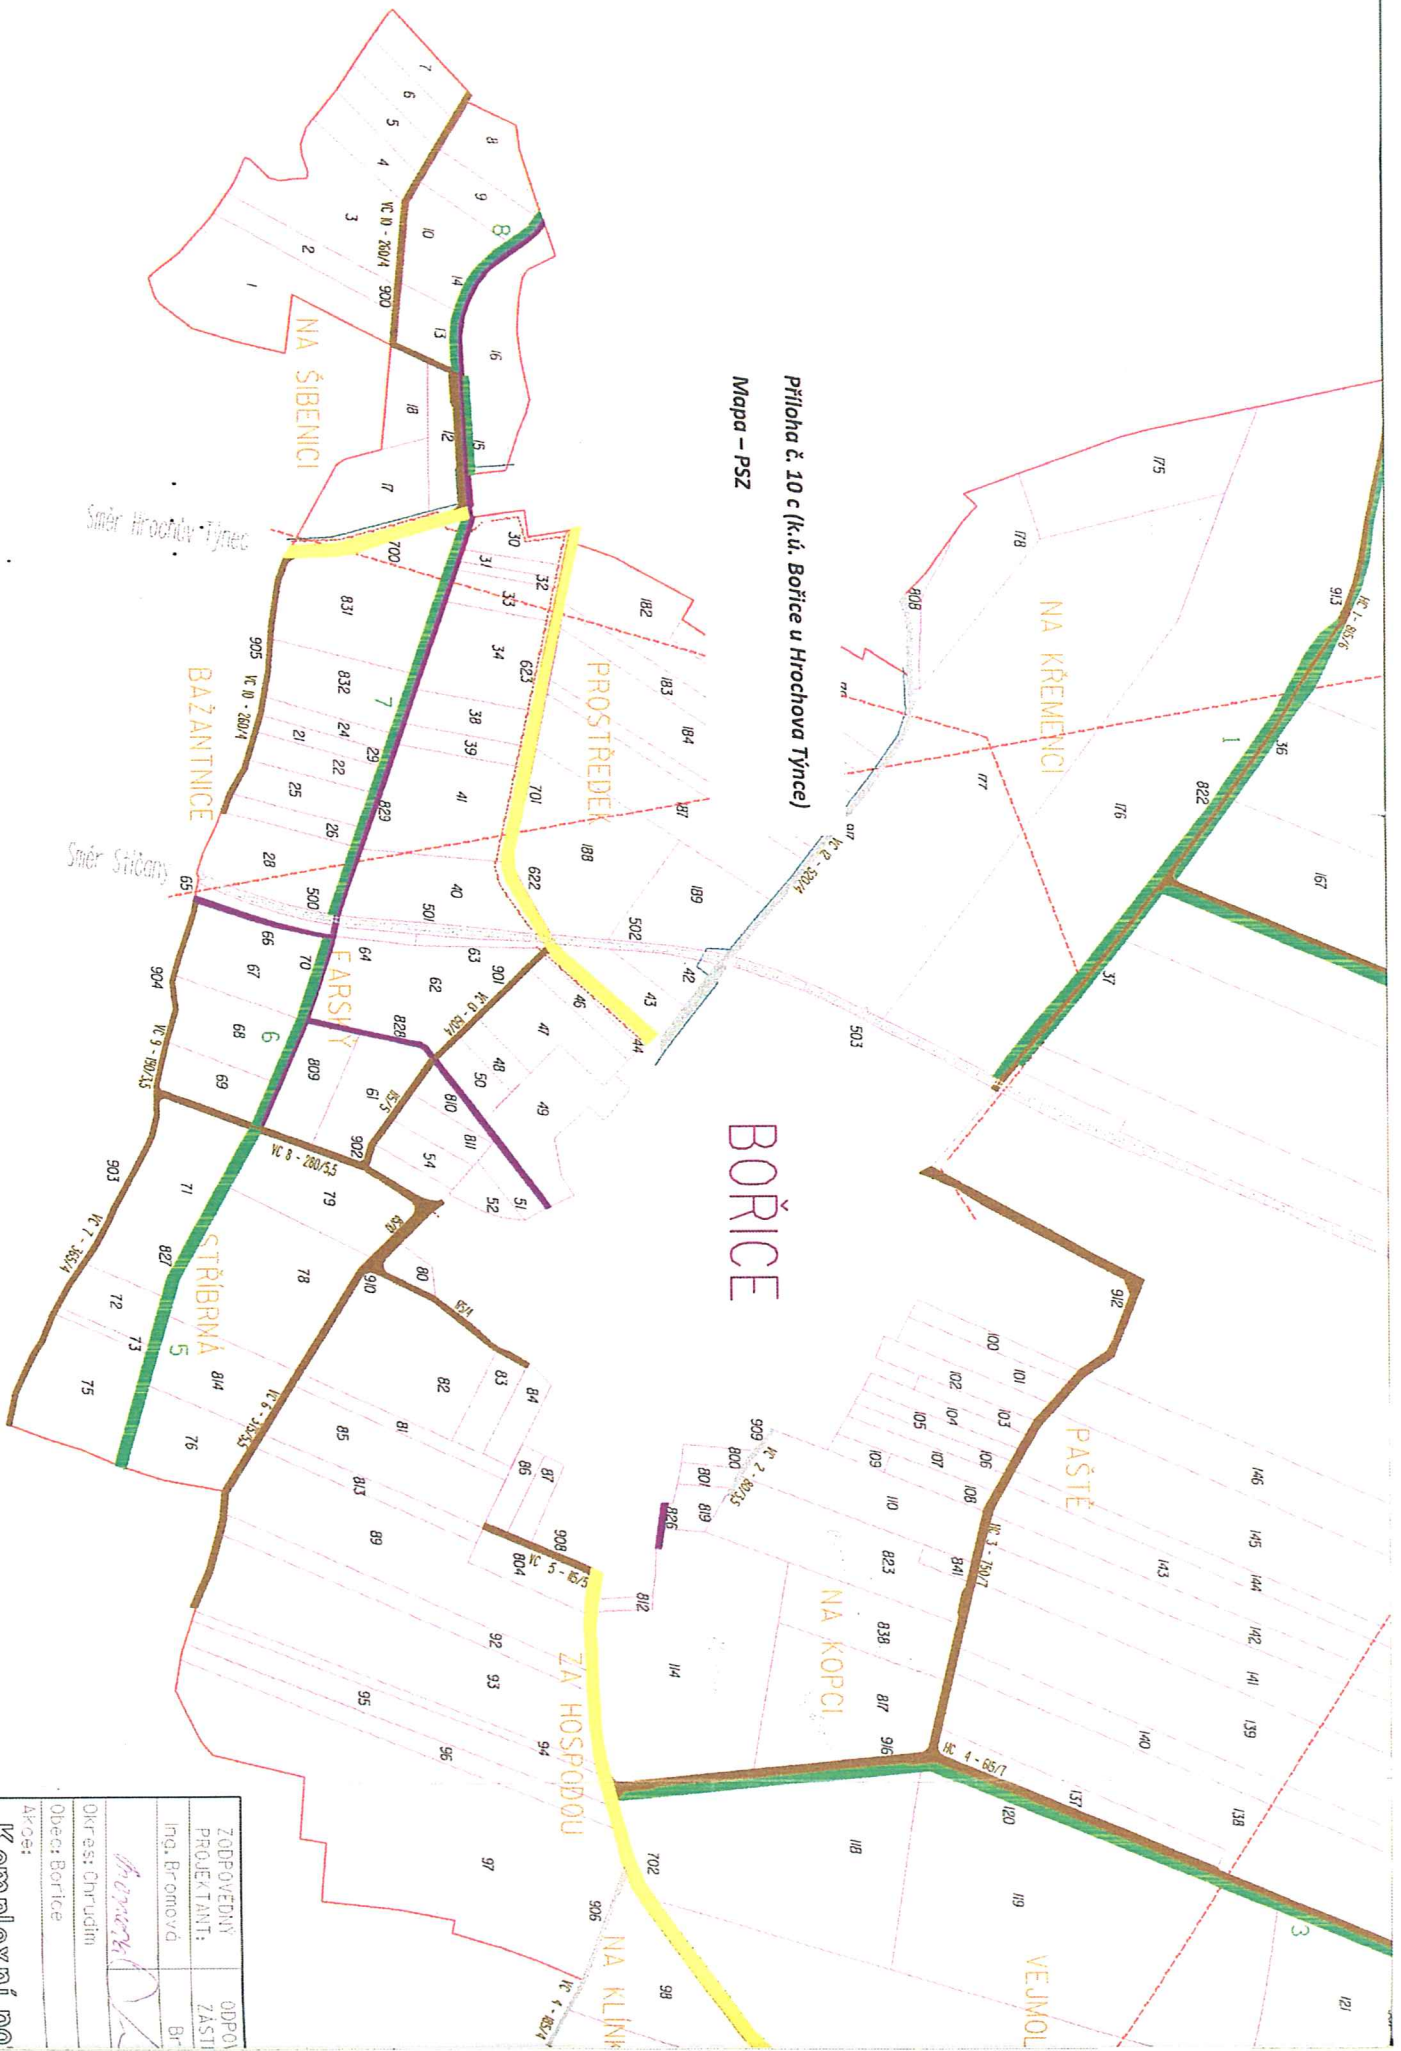

ZODPOVEDNÝ PROJEKTANT:	ODPOV ZASTI
Ing. Brčomová	Br
Okres: Chrudim	
Obec: Bořice	
Kr.ú.:	
Obsah:	Komplexní po
Mj:	