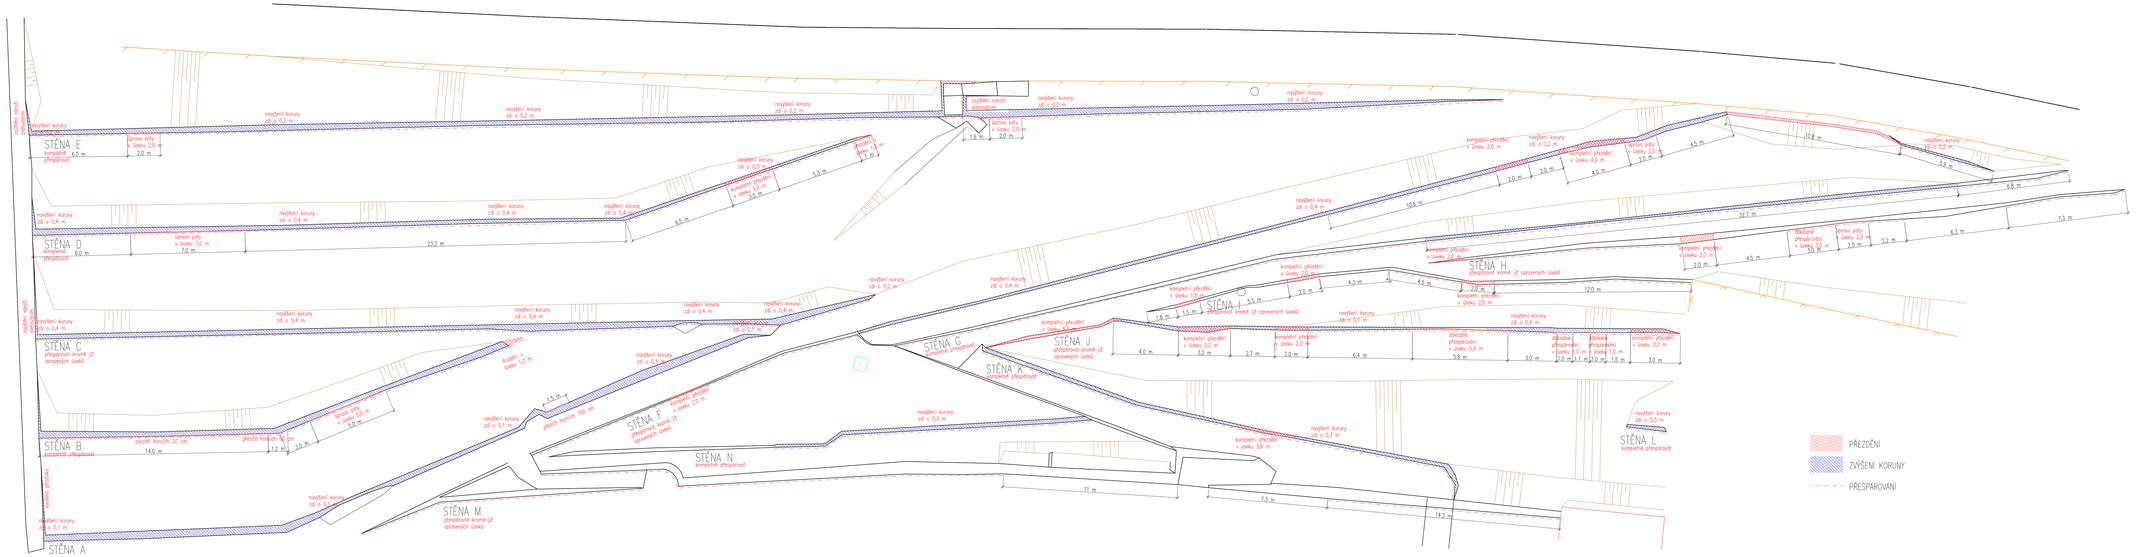

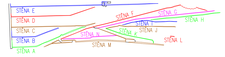

22.02.2017		JŠ, VB	JŠ
DATUM	POPIS REVIZE / ZMĚNY	ZPRACOVAL	KONTROLOVAL

AUTOR: ING. JIŘÍ SUROVEC	VEDOUCÍ: ING V. BAKŠTEIN	KONTROLUJÍCÍ: ING. JIŘÍ SUROVEC	PROJEKCE STATIKA DOPRAVNÍ STAVBY
ODP. OSOBA: ING. JIŘÍ SUROVEC			PROTIKA s.r.o. Chaberská 57 Praha 8 - Ústřední kancelář: Pod Vinicemi 1 Praha 8 - 170 00 IČO: 475 - 1

STAVEBNÍ: Výzkumný ústav rostlinné výroby, v. v. i.
Drnovská 507/73, 161 00 Praha 6 - Ruzyně

NÁZEV PROJ.:

STAVBA:

Terasy Karlštejn

K.Ú.: Karlštejn	STUPEŇ: pro provádění stavby	FORMÁT: 16 x A4	
KRAJ: Středočeský	DATUM: 02/2017	MĚŘÍTKO: 1 : 100	Č. PŘÍLOHY: 2.1 / Č. VÝTISKU:

Půdorys svahu