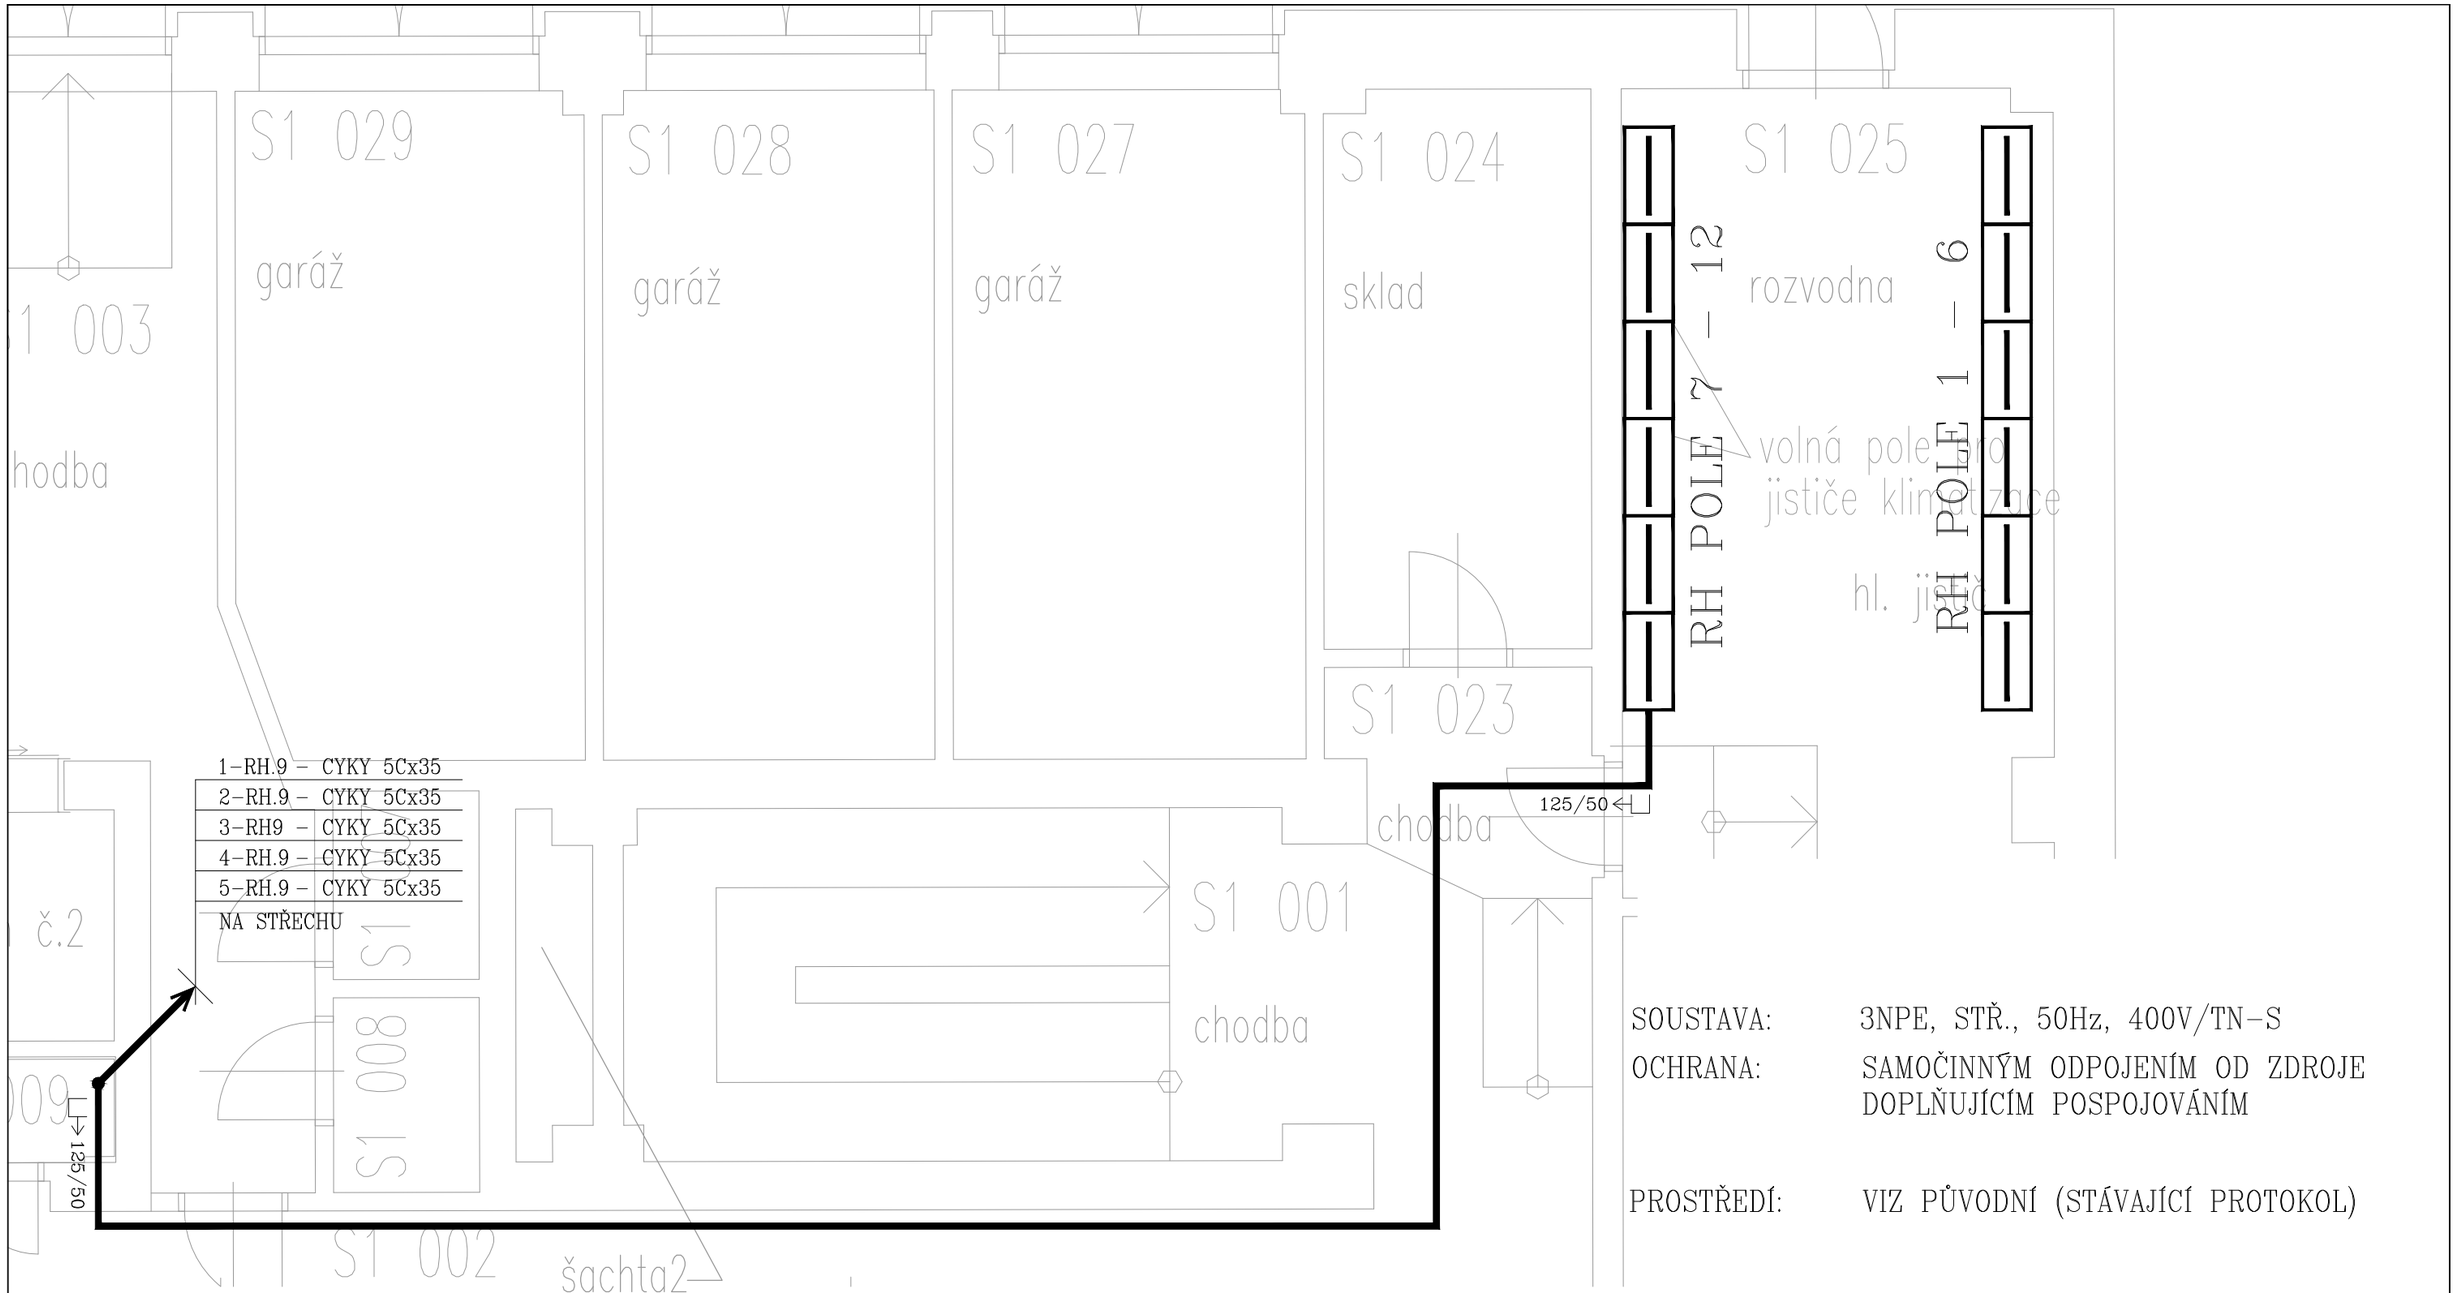

SOUSTAVA: 3NPE, STŘ., 50Hz, 400V/TN-S

OCHRANA: SAMOČINNÝM ODPOJENÍM OD ZDROJE DOPLŇUJÍCÍM POSPOJOVÁNÍM

PROSTŘEDÍ: VIZ PŮVODNÍ (STÁVAJÍCÍ PROTOKOL)

VYPRACOVAL: LUBOŠ STANĚK	ZODP.PROJEKTANT: LUBOŠ STANĚK	JM Klima s.r.o. Tyršova 258 664 42 Modřice telefon 775690416
HL.INŽ.PROJEKTU: Ing. František Pomkla	KONTROLOVAL: –	
INVESTOR: Ministerstvo zemědělství Těšnov 65/17, 11000 Praha		STUPEŇ PD: DOKUMENTACE PRO REALIZACI STAVBY
STAVBA: KLIMATIZACE V BUDOVĚ KOTLÁŘSKÁ č.931/53 BRNO, k.ú.Veveří,parc.č.1525/1	DATUM: 2016/09	FORMÁT: 8A4
PROFESE: D.1.4.2 ELEKTROINSTALACE SILNOPROUDÁ INSTALACE A BLESKOSVOD	ZAK.ČISLO: 2016-07	ČÍSLO PARÉ:
NÁZEV VÝKRESU: PŮDORYS-1.SUTERÉN	ČÍSLO VÝKRESU: D.1.4.2.11	MĚŘÍTKO: 1:50