




ZÍDKA SE ZÁBRADLÍM ŘEZ

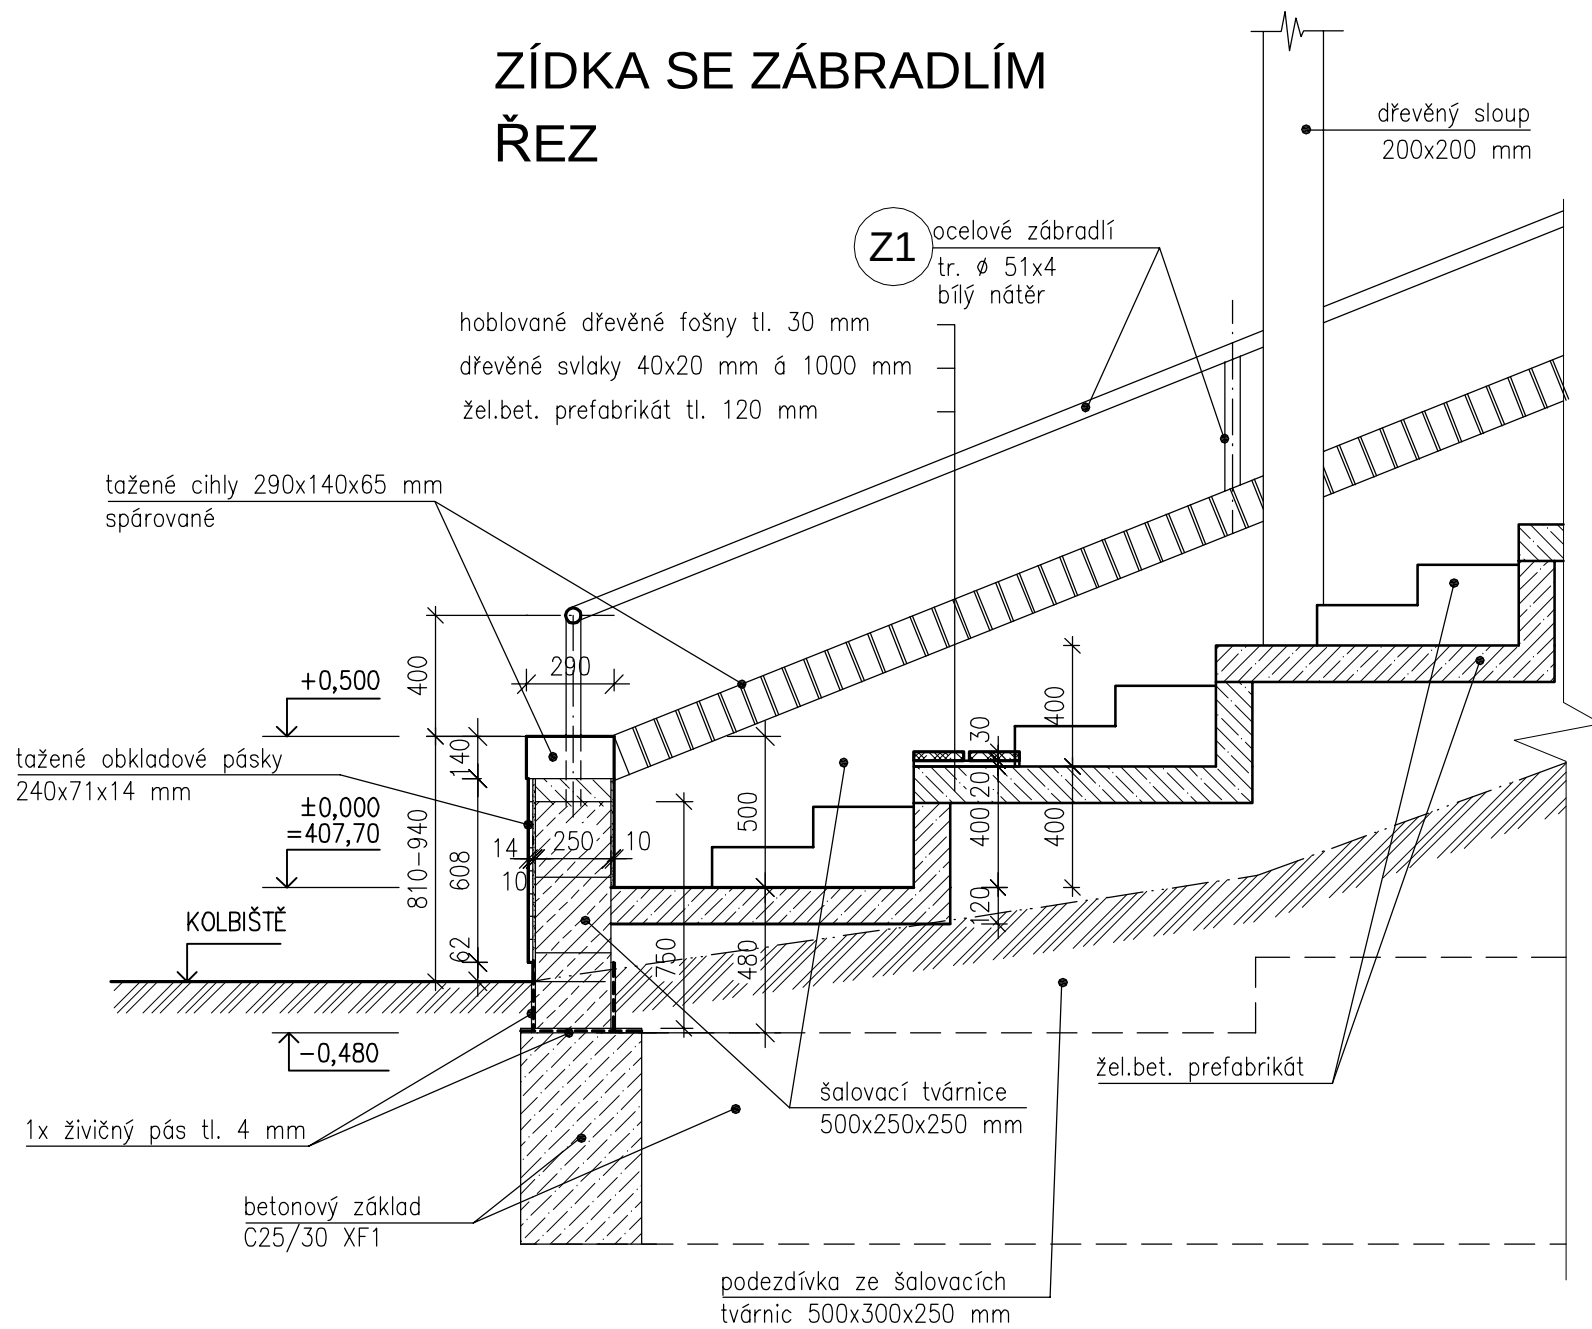

ZÍDKA SE ZÁBRADLÍM
ČELNÍ POHLED

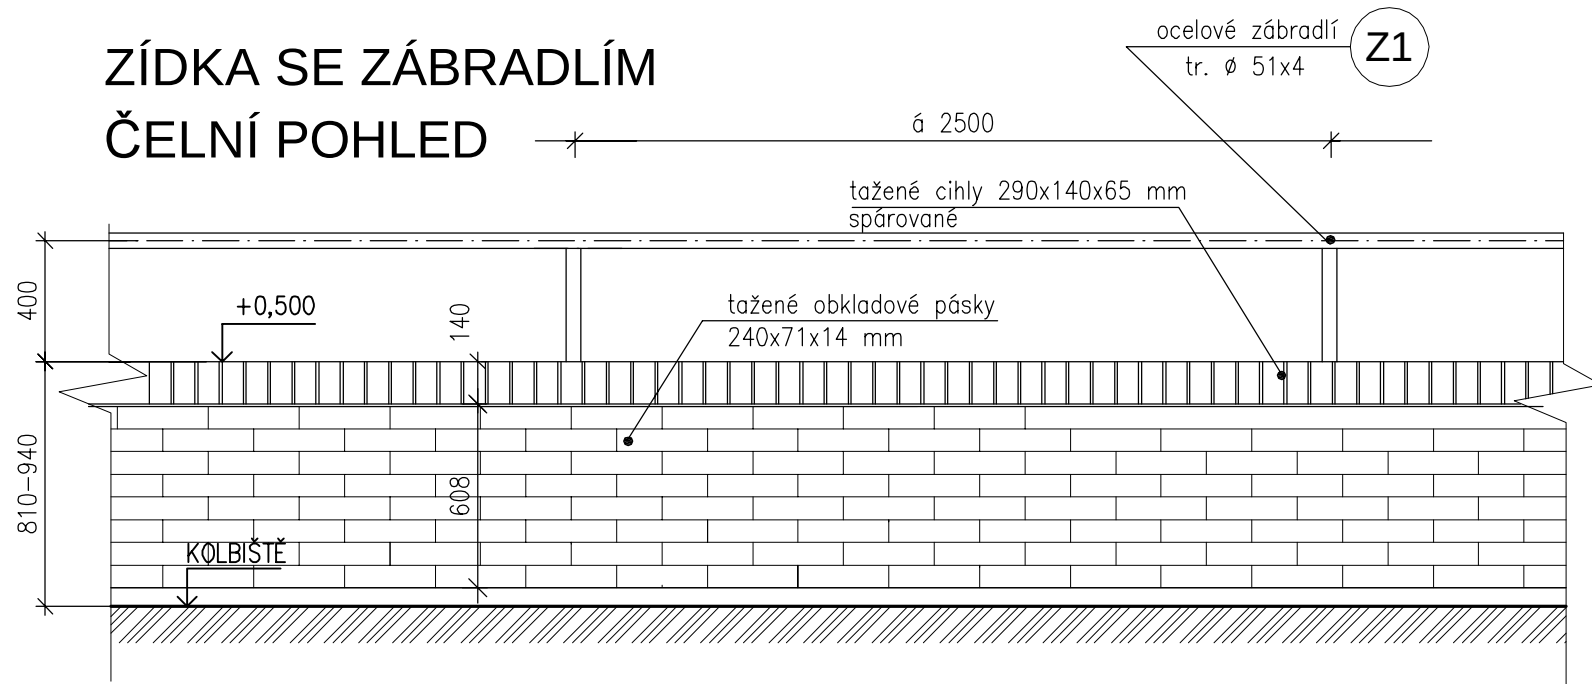


ZÍDKA SE ZÁBRADLÍM BOČNÍ POHLED

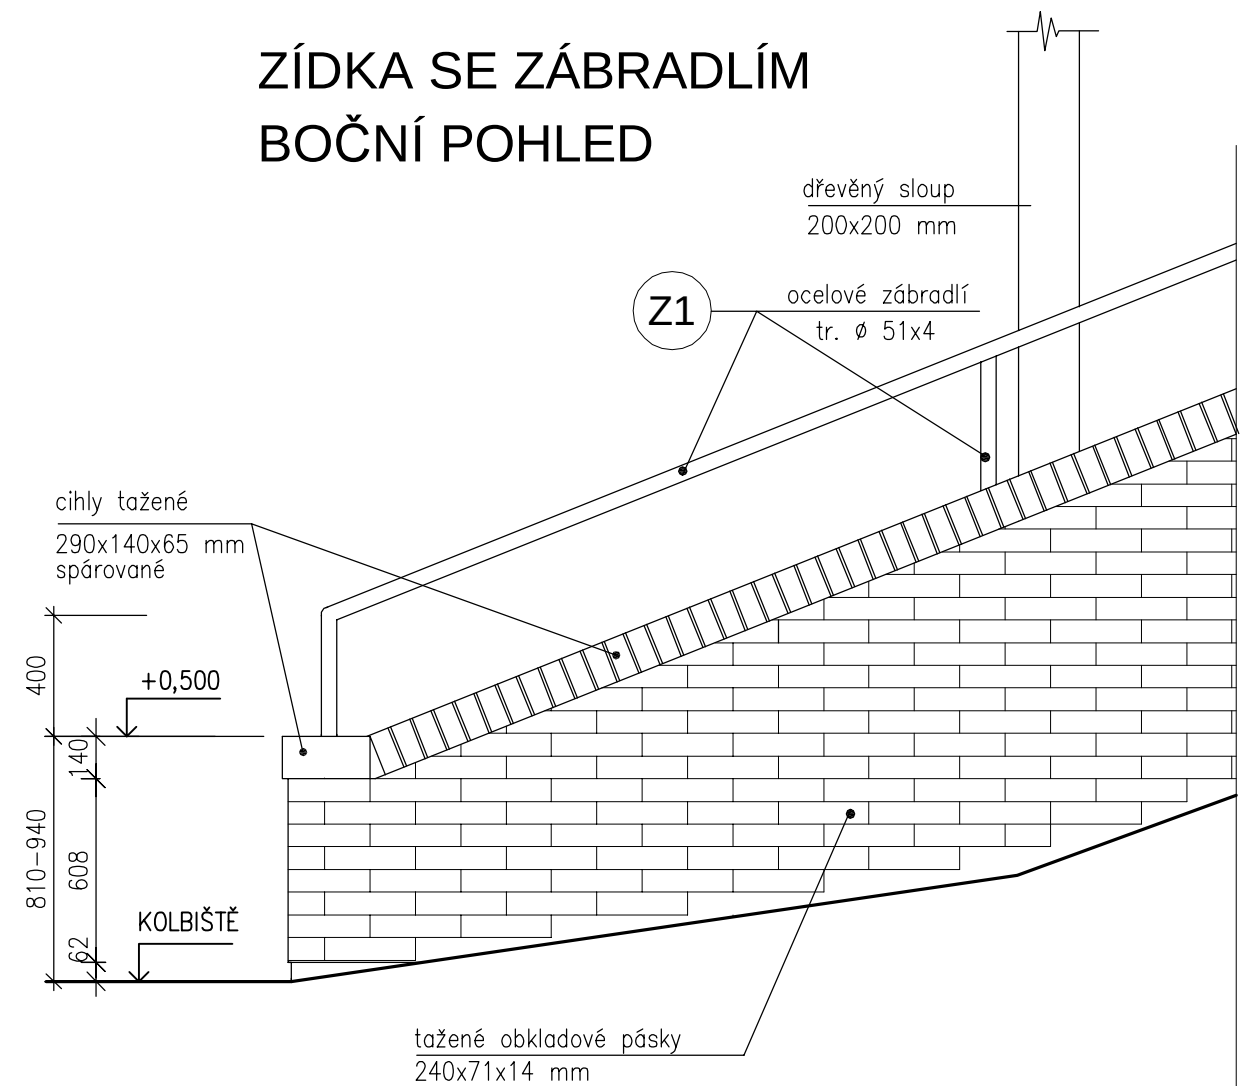

projektoval		kreslil		odp. projektant		ved. projektant					
František Kasík		K.Tůmová		František Kasík		František Kasík					
SÚ: PÍSEK				MÚ: PÍSEK							
INVESTOR: ZEMSKÝ HŘEBČINEC PÍSEK STÁTNÍ PODNIK,U HŘEBČINCE 479, 397 01 PÍSEK IČ: 48204285											
REKONSTRUKCE KOLBIŠTĚ ZEMSKÉHO HŘEBČINCE PÍSEK Objekt S0 – 01 – TRIBUNA stavební část								datum: 04/2013			
								formát: 2 A4			
								účel: DPS			
								měřítko: 1 : 25			
								zak. číslo:			
obsah výkresu:								arch. číslo:		č. výkresu:	
DETAILY ZÁBRADLÍ										S10	

ZÁBRADLÍ

Z1

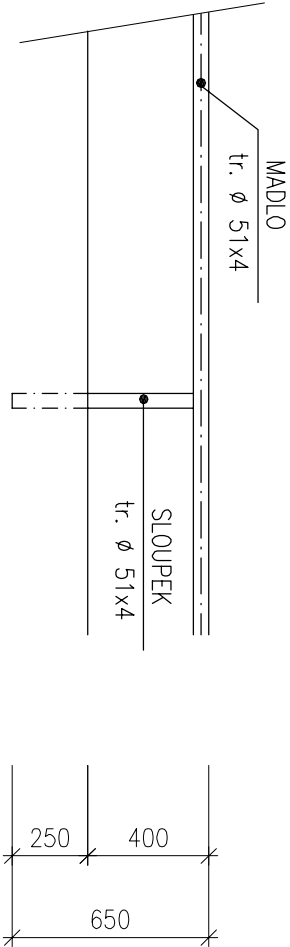


MADLO – TRUBKA $\varnothing$ 51/4 MM – DÉLKA	89,21 M
SLOUPEK – TRUBKA $\varnothing$ 51/4 MM – DÉLKA 0,65 M – 38 KUSŮ	
CELK. DÉLKA SLOUPKŮ 38 x 0,65	= 24,70 M
DÉLKA CELKEM	= 113,91 M
HMOTNOST – 4,64 KG/M	
CELKOVÁ HMOTNOST – 4,64 x 113,91	= 528,5 KG

HMOTNOST ZÁBRADLÍ Z1, Z2, Z3 - CELKEM
TRUBKA 51 x 4 - 1475 KG
TRUBKA 38 x 2,6 - 156 KG

ZÁBRADLÍ

Z2

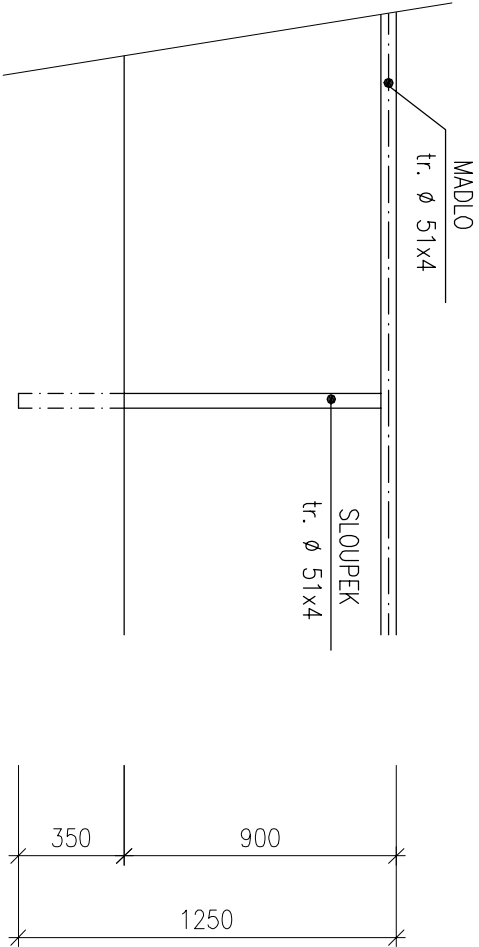


ZÁBRADLÍ	Z2
MADLO – TRUBKA $\varnothing$ 51/4 MM – DÉLKA	64 M
SLOUPEK – TRUBKA $\varnothing$ 51/4 MM – DÉLKA 1,25M – 28 KUSŮ	
CELK. DÉLKA SLOUPKŮ 28 x 1,25	= 35 M
DÉLKA CELKEM	= 99,00 M
HMOTNOST – 4,64 KG/M	
CELKOVÁ HMOTNOST – 4,64 x 99	= 459,36 KG

ZÁBRADLÍ	Z3
MADLO HORNÍ – TRUBKA $\varnothing$ 51/4 MM – DÉLKA	68,70 M
SLOUPEK – TRUBKA $\varnothing$ 51/4 MM – DÉLKA 1,25M – 29 KUSŮ	
CELK. DÉLKA SLOUPKŮ 29 x 1,25	= 36,25 M
DÉLKA CELKEM (TR. 51/4)	= 104,95 M
HMOTNOST – 4,64 KG/M	
CELKOVÁ HMOTNOST (TR. 51/4) – 4,64 x 104,95	= 486,97 KG

MADLO SPODNÍ – TRUBKA $\varnothing$ 38/2,6 MM – DÉLKA	68,70 M
DÉLKA CELKEM (TR. 38/2,6)	= 68,70 M
HMOTNOST – 2,27 KG/M	
CELKOVÁ HMOTNOST (TR. 38/2,6) – 2,27 x 68,70	= 155,95 KG

ZÁBRADLÍ

Z3

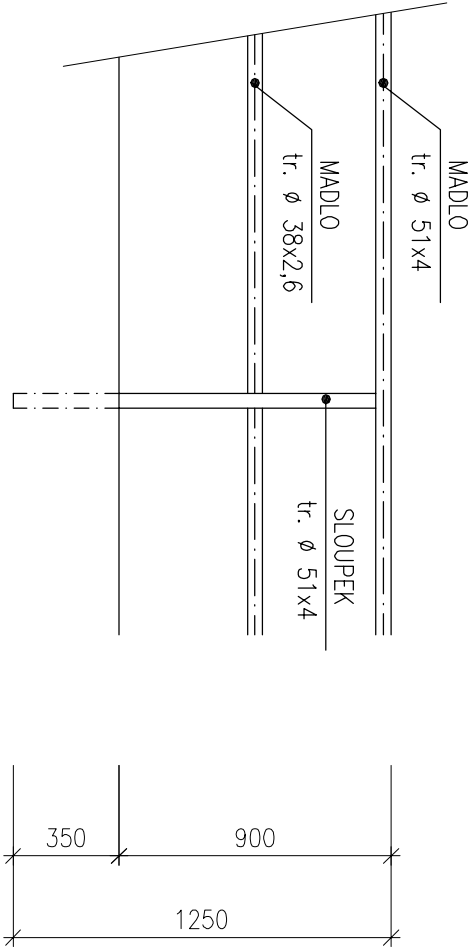

DŘEVĚNÉ SEDÁTKO M 1:10

