



PROPUSTEK


PŮDORYS
M 1:25

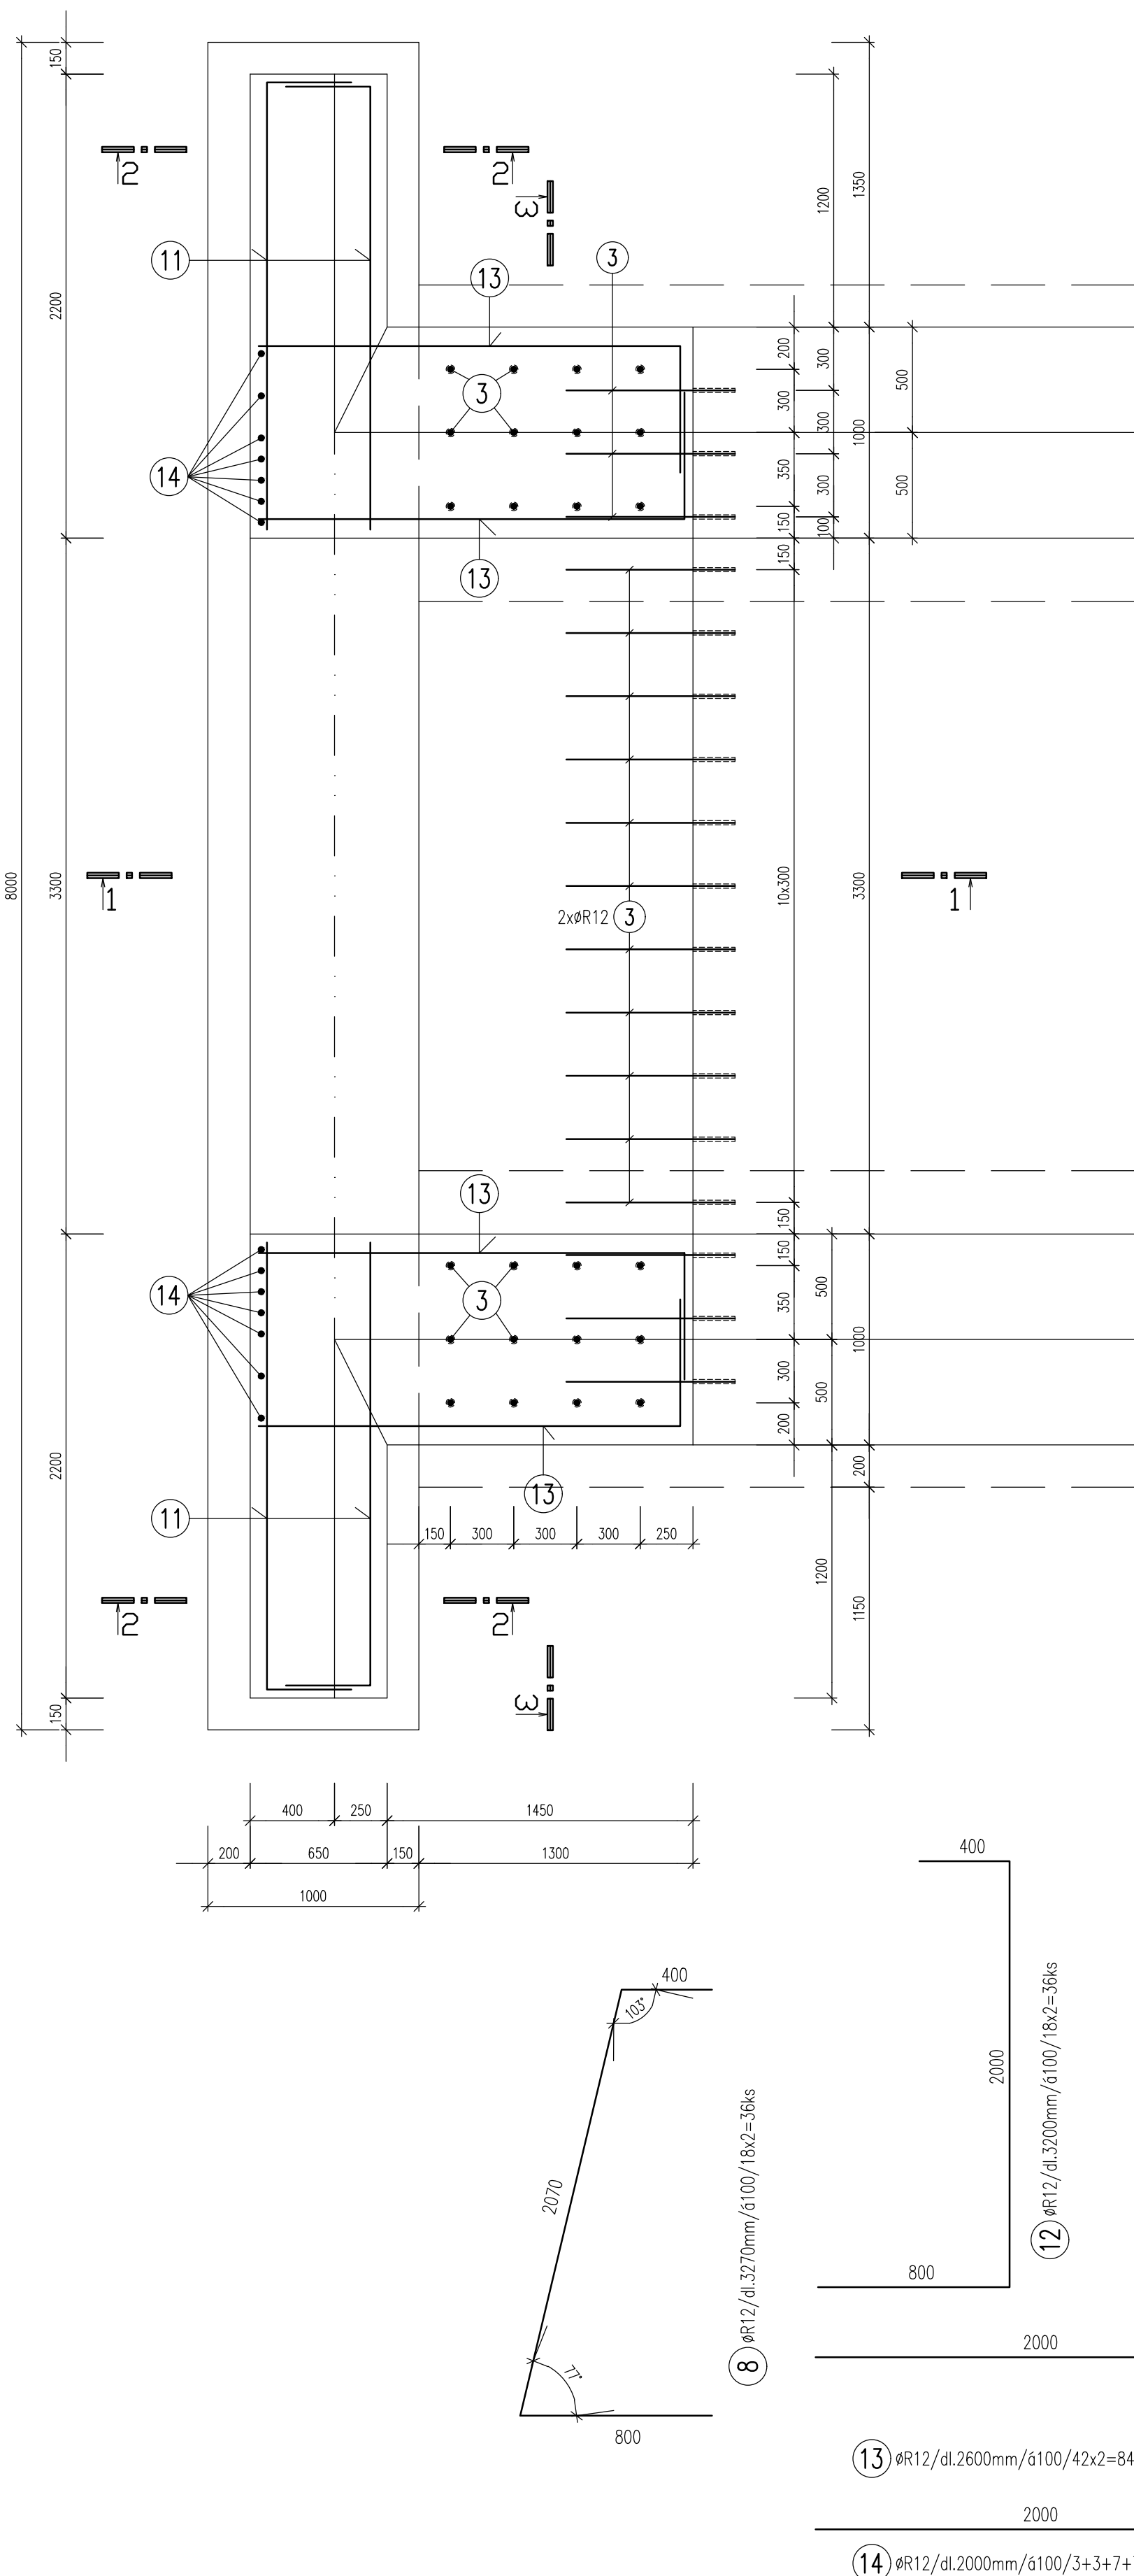


ŘEZ 1-1
M 1:25

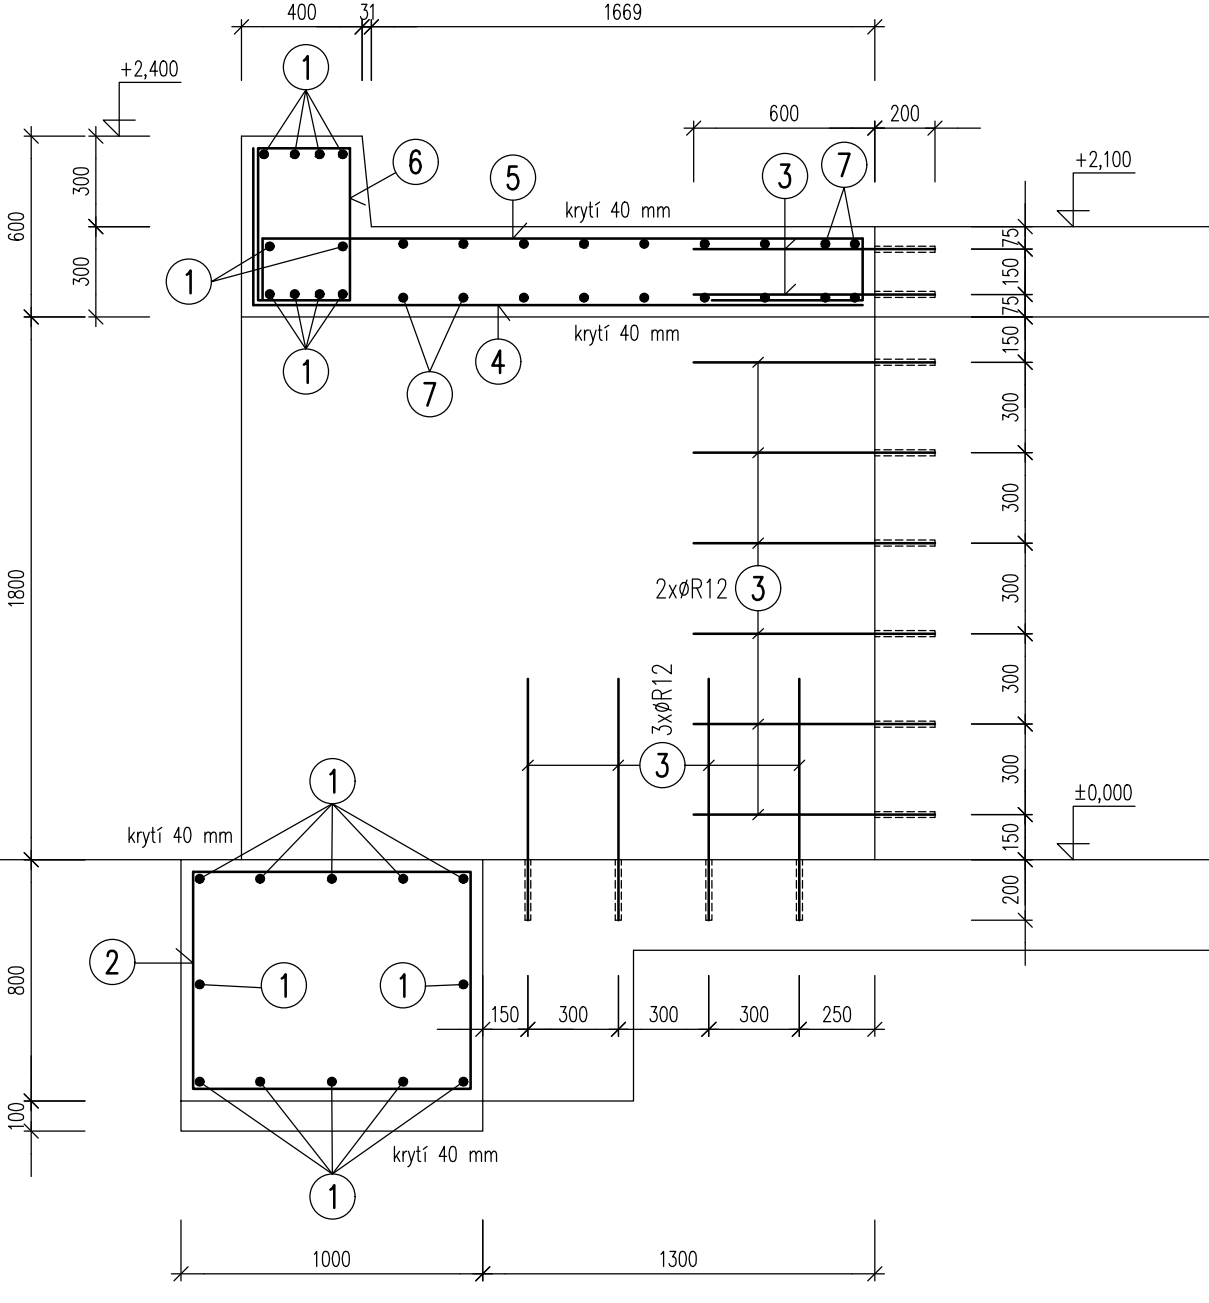

ŘEZ 2-2
M 1:25

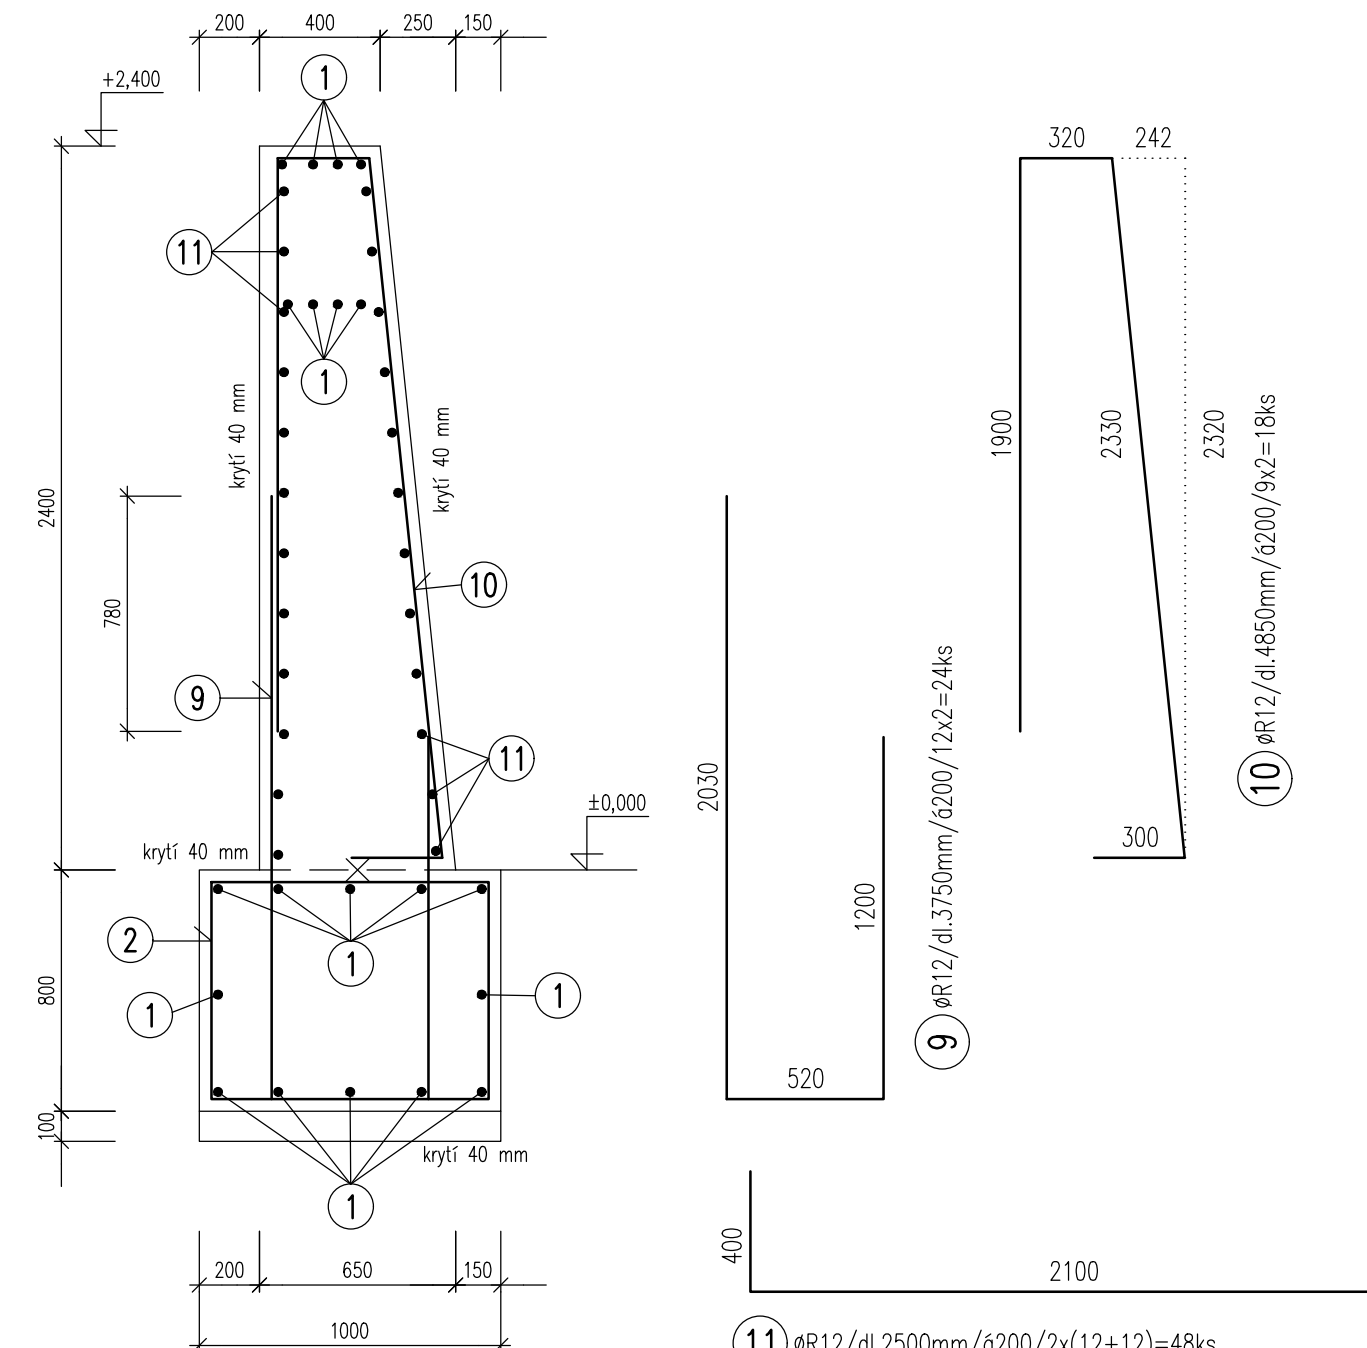

ŘEZ 3-3
M 1:25

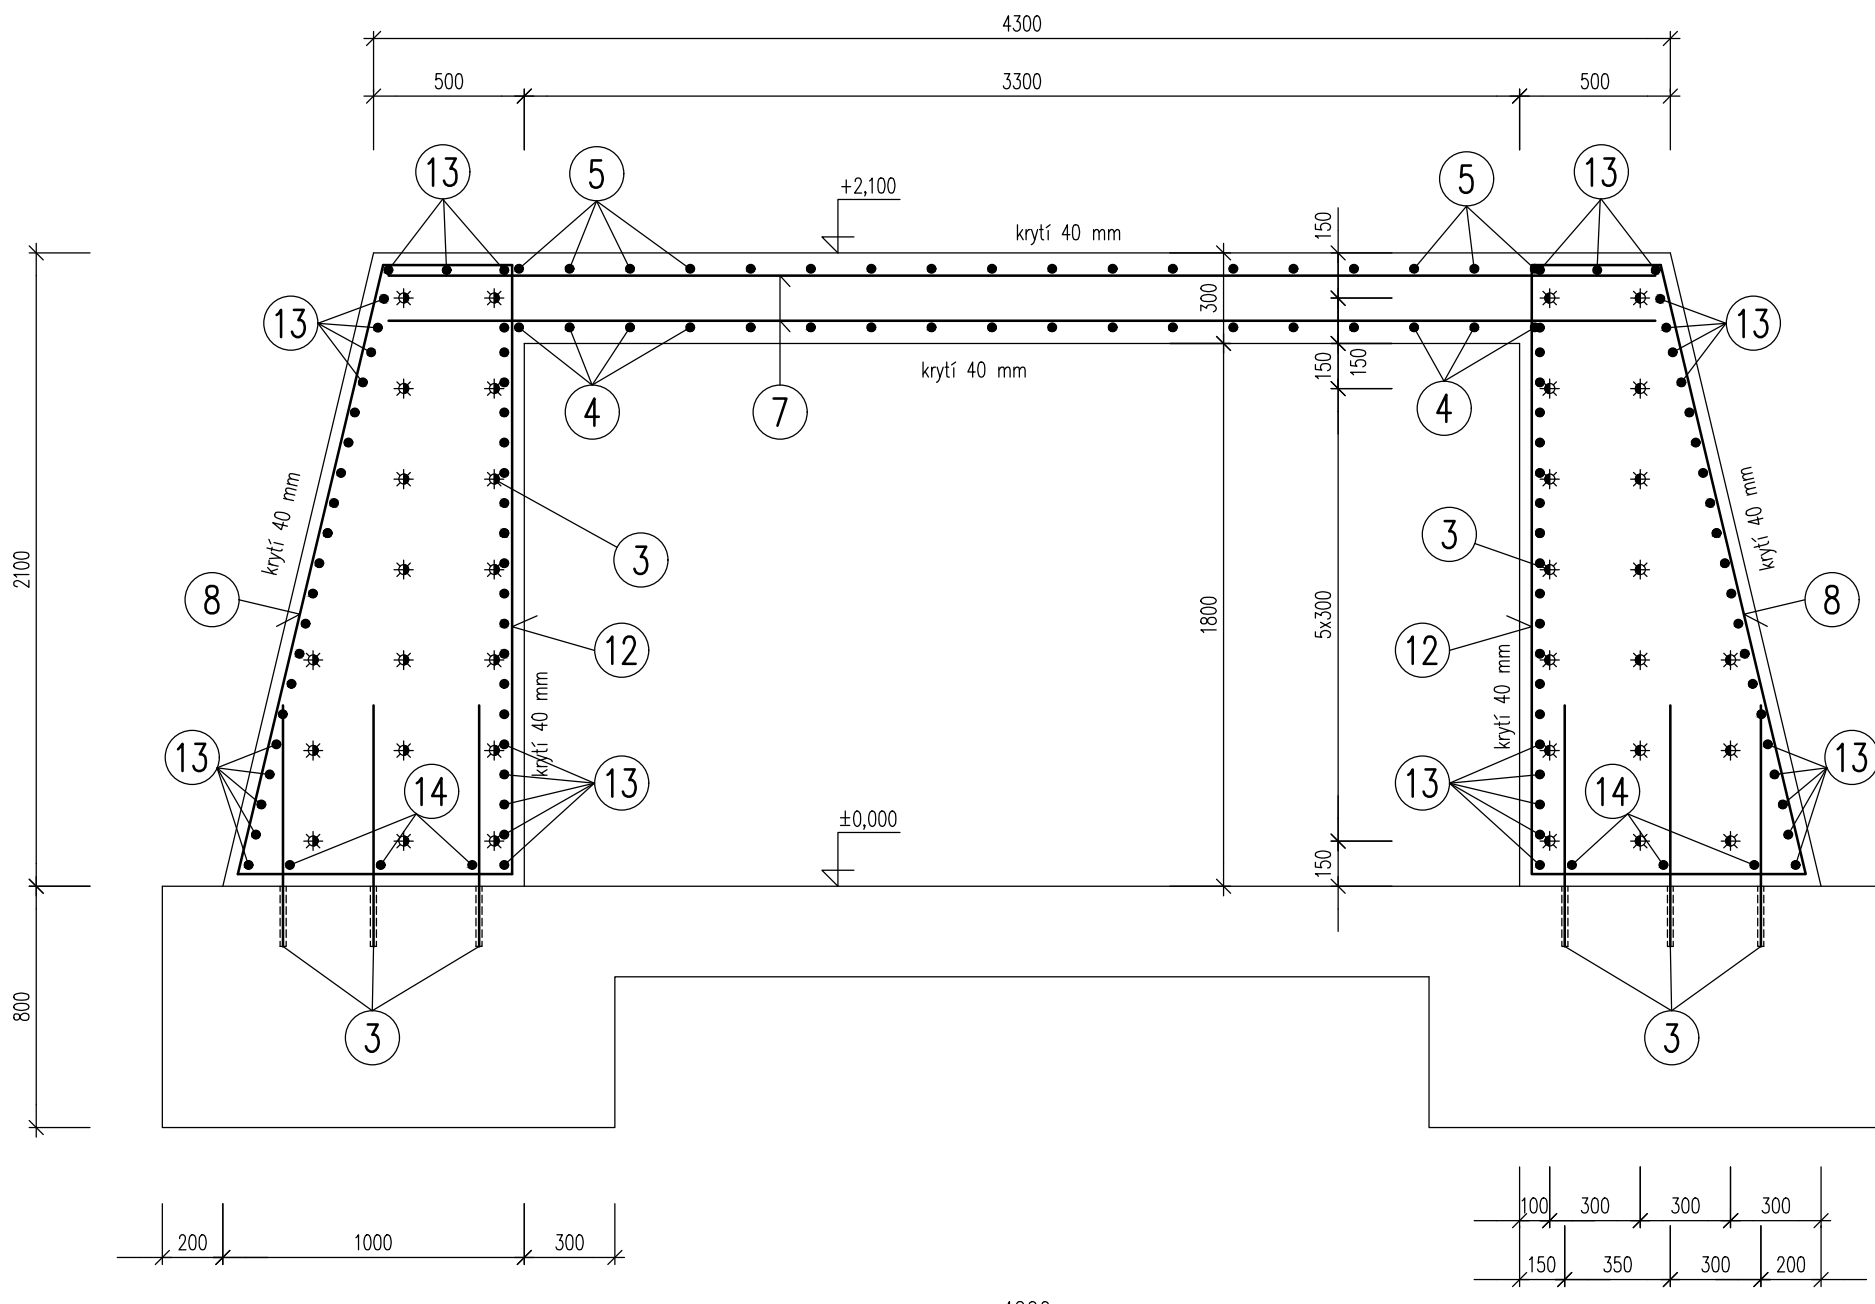

TABULKA VÝZTUŽE

OZN.	Č.	Ø	DL.	KS	10505 (R)			
					ØR8	ØR10	ØR12	ØR16
1	12	7,90	22		0,395	0,617	0,888	1,578
2	8	2,15	64	137,6				
3	12	0,80	80				64	
4	12	2,50	18				45	
5	12	3,00	18				54	
6	8	1,90	18	34,2				
7	16	4,20	18					75,6
8	12	3,27	36				117,72	
9	12	3,75	24				90	
10	12	4,85	18				87,3	
11	12	2,50	48				120	
12	12	3,20	36				115,2	
13	12	2,60	84				218,4	
14	12	2,00	20				40	
DĚLKA v M					171,80	0,00	1125,42	75,60
VÁHA v KG					67,86	0,00	999,37	119,30
CELKOVÁ VÁHA V KG					1186,53			

BETON C30/37 – XC4, XF3 dle ČSN EN 206
OCEL 10505 (R)
KRYTÍ 40mm
VÝZTUŽ KÓTOVÁNA VNĚJŠÍM ROZMĚREM
DISTRANČNÍ VÝZTUŽ DLE ZVÝKLOSTI DODAVATELE
ZKOSENÍ VNĚJŠÍCH HRAN 20/20mm

ARCHITEKT:	ODP. PROJEKTANT STAVBY: Ing. M.OTĚPKA	PROJEKTANT PROFESE: Ing. J.ZABRANA	VYPRACOVAL: Ing. J.ZABRANA	OR MORAVY, ŘKM 0,565 OPRAVA LB PROPUSTKU		
KRAJ :	JIHOMORAVSKÝ	OBEC : VNOROVY				
INVESTOR :	POVODÍ MORAVY, s.p., BRNO, DŘEVAŘSKÁ 11					
stavba :						
OR MORAVY, ŘKM 0,565 OPRAVA LB PROPUSTKU						
-						
oddíl :	02 – Stavebně konstrukční řešení				DATUM	08/2017
obsah :	VÝZTUŽ PROPUSTKU				FORMAT	8xA4
					MĚŘÍTKO	1:25
					STUPEŇ	DPS
					ZAKÁZKOVÉ Č.	-
					číslo výkresu:	kopie:
					02-02	