


Pohled na pravou stěnu

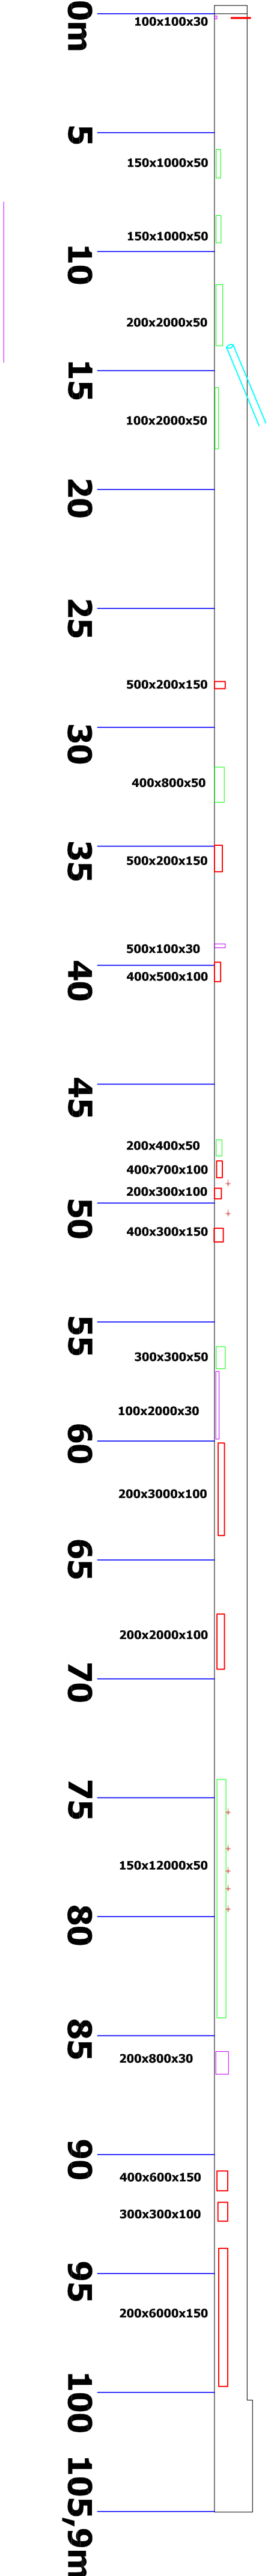

Pohled na levou stěnu

