




POHLED ZADNÍ

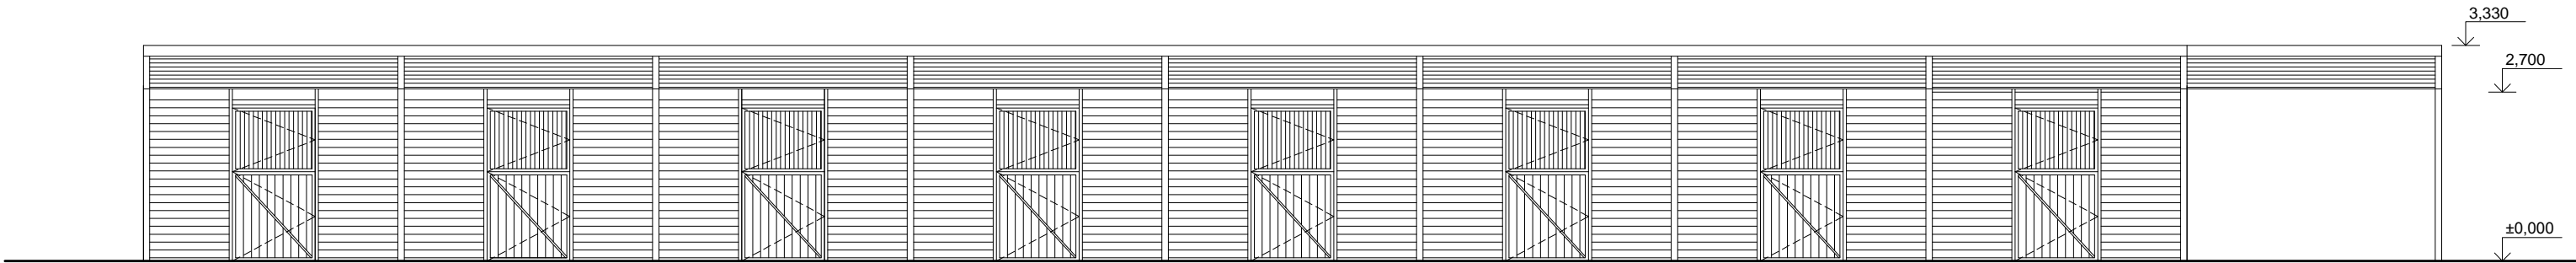

POHLED PŘEDNÍ

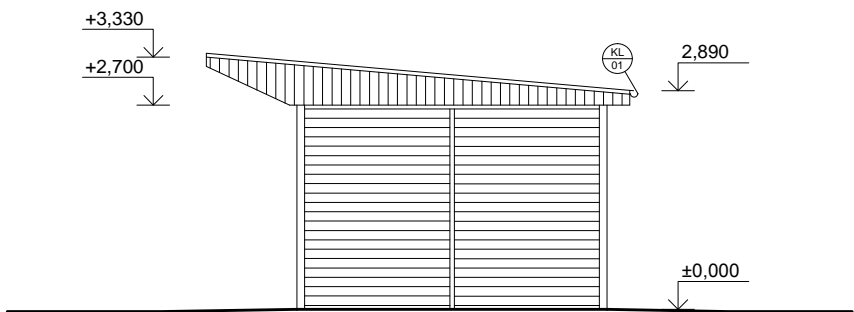

POHLED BOČNÍ

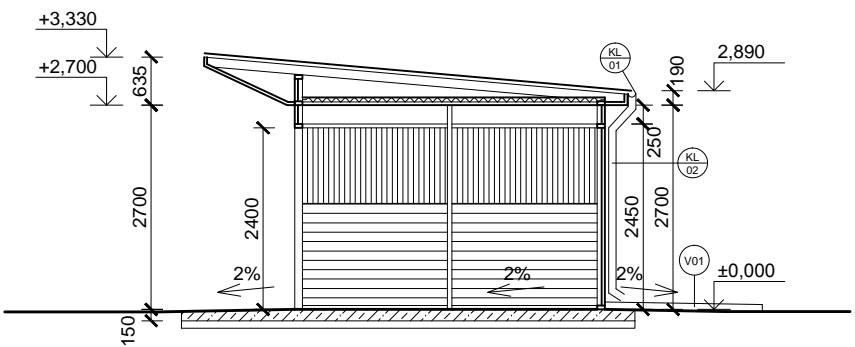

ŘEZ PŘÍČNÝ

med : pavlík architekti

stavba: Stavební opatření
v rámci IOP - Borek
novostavba zemědělské stavby

místo: SO 03 - objekt na parc.č. 273/3
kat. ú. Kladruby nad Labem (665410)

investor: Národní hřebčín Kladruby nad Labem
Kladruby nad Labem č.p. 1
533 14 Kladruby nad Labem

generální projektant: Ing. arch. Lukáš Pavlík
Husova 199, 530 02 Pardubice
e-mail: pavlik@mparchitekti.cz
www.mparchitekti.cz

stupeň: DSP
dokumentace dle přílohy 5 vyhl. 499/2006 Sb.

část: D.1.1
ARCHITEKTONICKO STAVEBNÍ ŘEŠENÍ

HIP: Ing. Tomáš Stopka
tel.: +420 724 548 431

vypracoval: Ing. Tomáš Stopka

zodp. projektant: Ing. arch. Lukáš Pavlík
ČKA, číslo autorizace 3907

číslo kopie:

počet formátů: 3xA4
revize: 01
datum: 09/2013
měřítko: 1:100

Stavební objekt: SO 03 - BOXY

číslo výkresu: D.1.1.02

výkres: Řez, pohledy