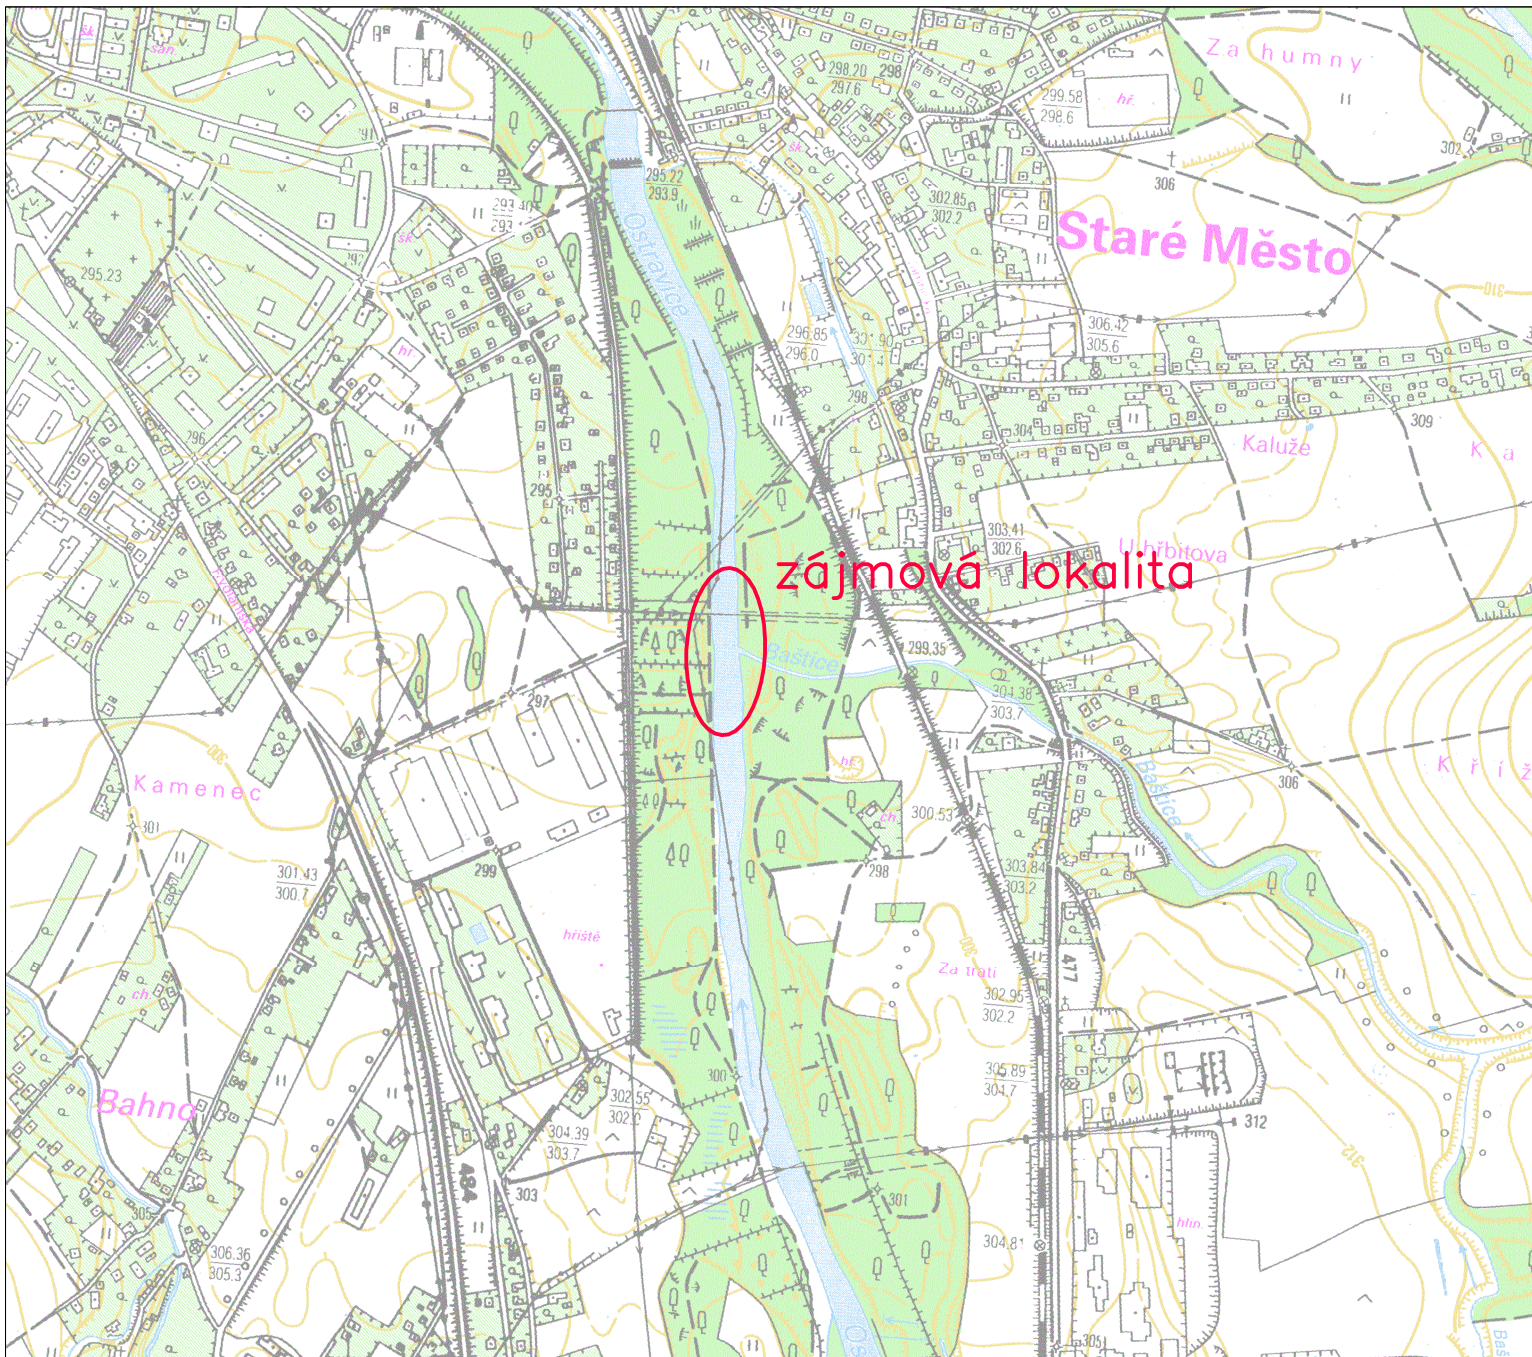


 Povodí Odry <i>státní podnik</i> oddělení projekce Varenská 49, 701 26 Ostrava 1 tel. 596 657 111	PROJEKTANT: Ing. D.Rajnoch	SOUPRAVA
	ZODPOVĚDNÝ PROJEKTANT: Ing. P.Mravec	
	VEDOUcí ODDĚLENÍ: Ing. J.Palovská	
	VEDOUcí ODBORU: Ing. J.Skalník	DATUM: březen 2017
Ostravice – Staré Město km 26,250 – 26,400 Situační výkres širších vztahů		POČET A4: 1
		MĚŘÍTKO: 1:10000
		STUPEŇ: DOS
		ARCHIVNÍ ČÍSLO: 03/2017
INVESTOR: Povodí Odry, státní podnik		ČÍSLO PŘÍLOHY:
OBECE: Staré Město	STAVEBNÍ ÚŘAD: Frýdek – Místek	C.1