VZOROVÉ PŘÍČNÉ ŘEZY BALVANITÝM SKLUZEM
M 1:100

A–A'

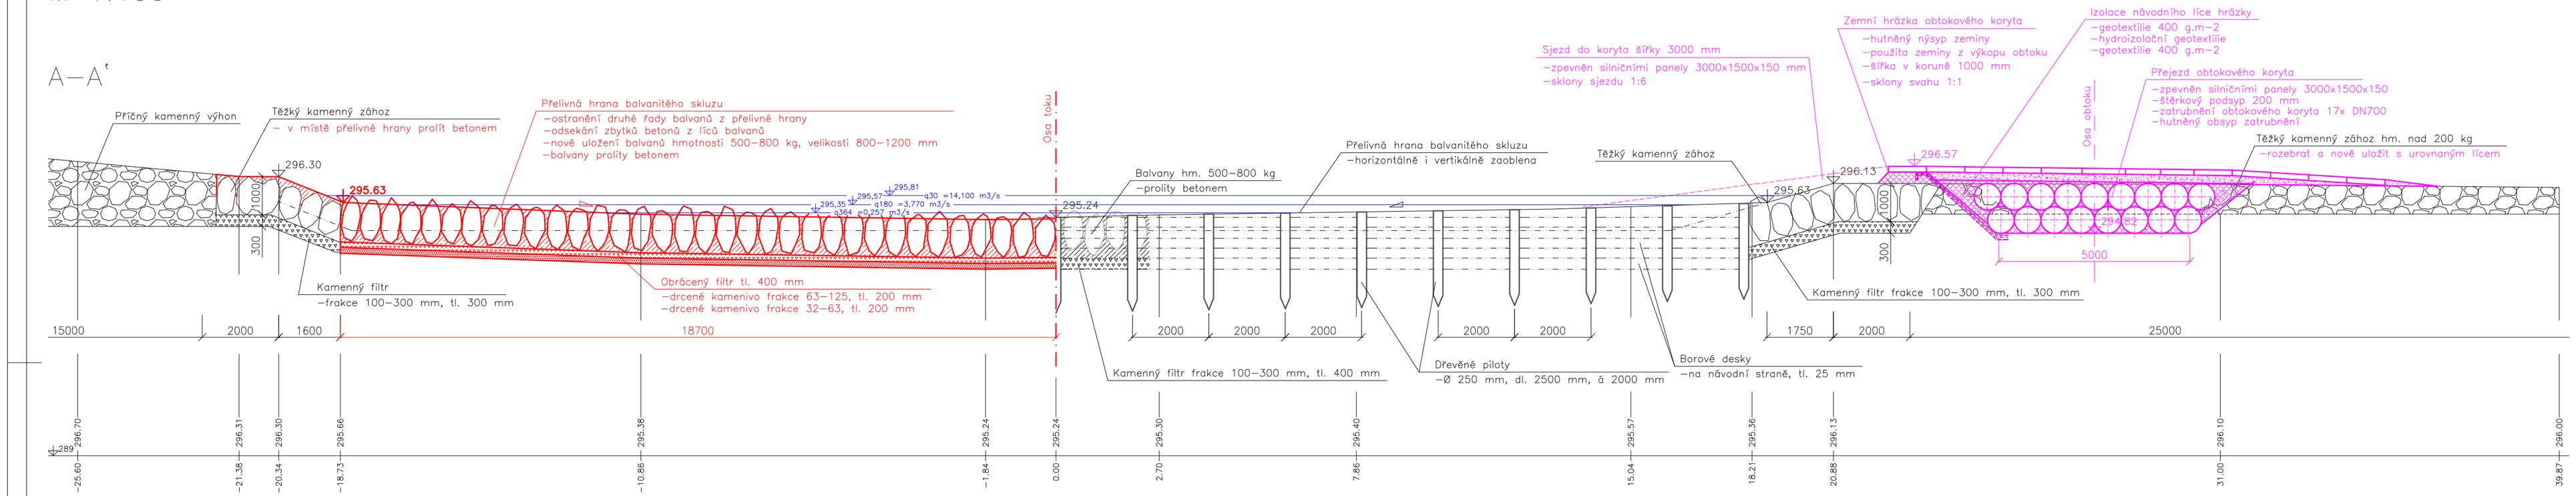

B–B'

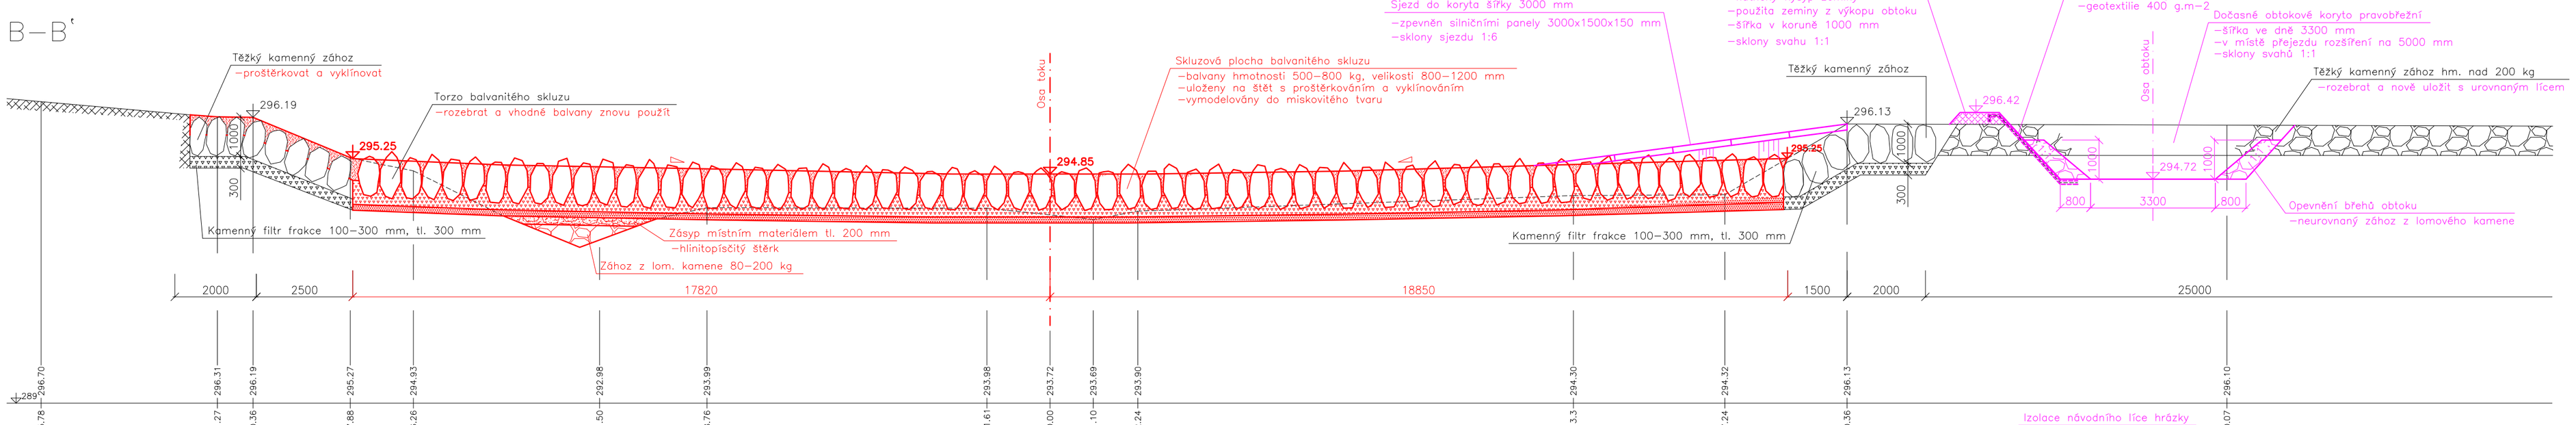

C–C'

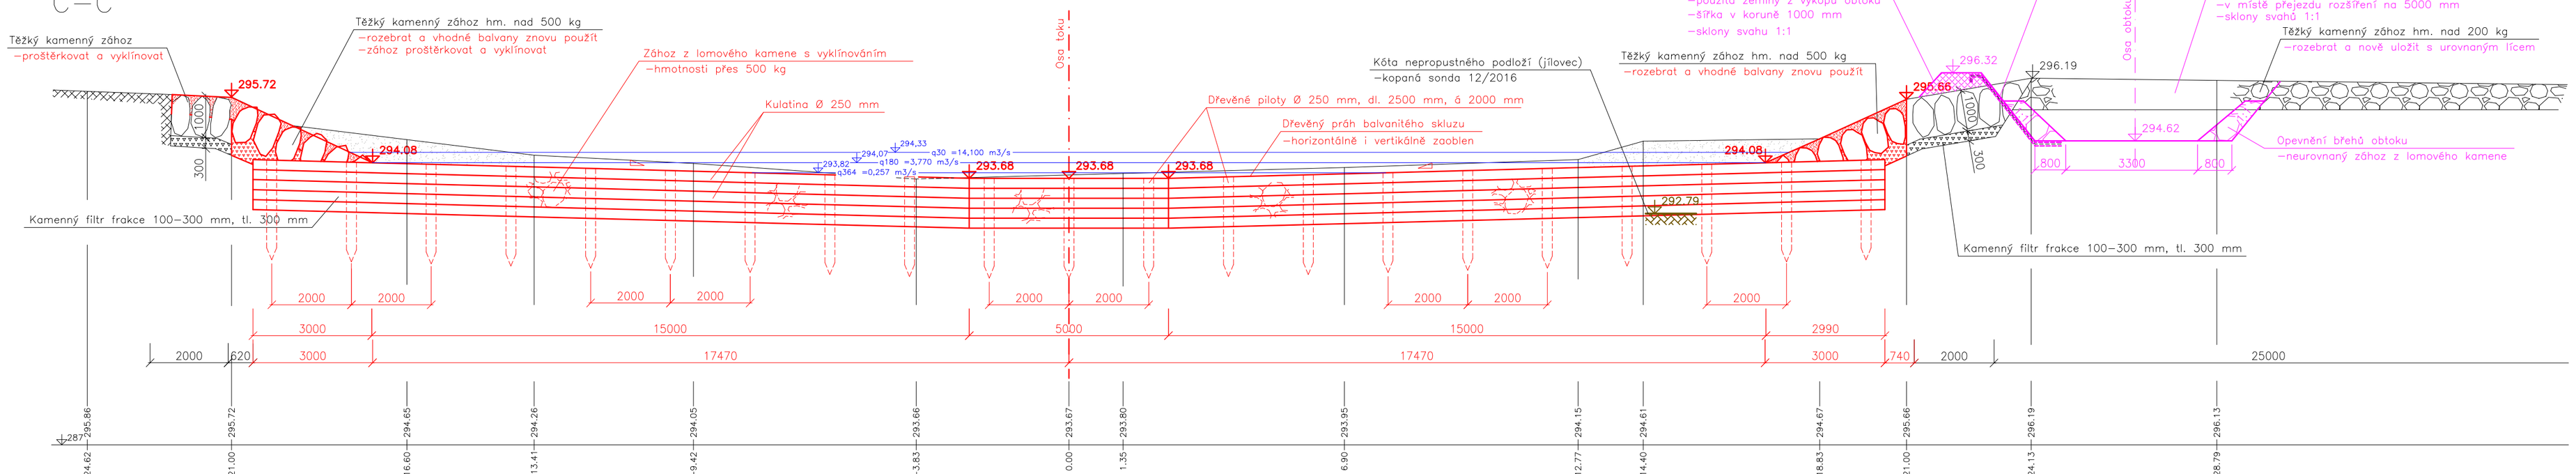

Výškový systém Balt p.v.

Povodí Odry státní podnik oddělení projekce Varenská 49, 701 26 Ostrava 1 tel. 596 657 111	PROJEKTANT: Ing. D.Rajnoch ZODPOVĚDNÝ PROJEKTANT: Ing. P.Mravec VEDOUCÍ ODDĚLENÍ: Ing. J.Palovská VEDOUCÍ ODBORU: Ing. J.Skalník	SOUPRAVA
Ostravice – Staré Město km 26,250 – 26,400 oprava balvanitého skluzu Vzorové příčné řezy A–A', B–B', C–C'		DATUM: březen 2017 POČET A4: 4 MĚŘÍTKO: 1:100 STUPEŇ: DOS ARCHIVNÍ ČÍSLO: 03/2017
INVESTOR: Povodí Odry, státní podnik		ČÍSLO PŘÍLOHY: D.1.1.b.2
OBEC: Staré Město	STAVEBNÍ ÚŘAD: Frýdek – Místek	