
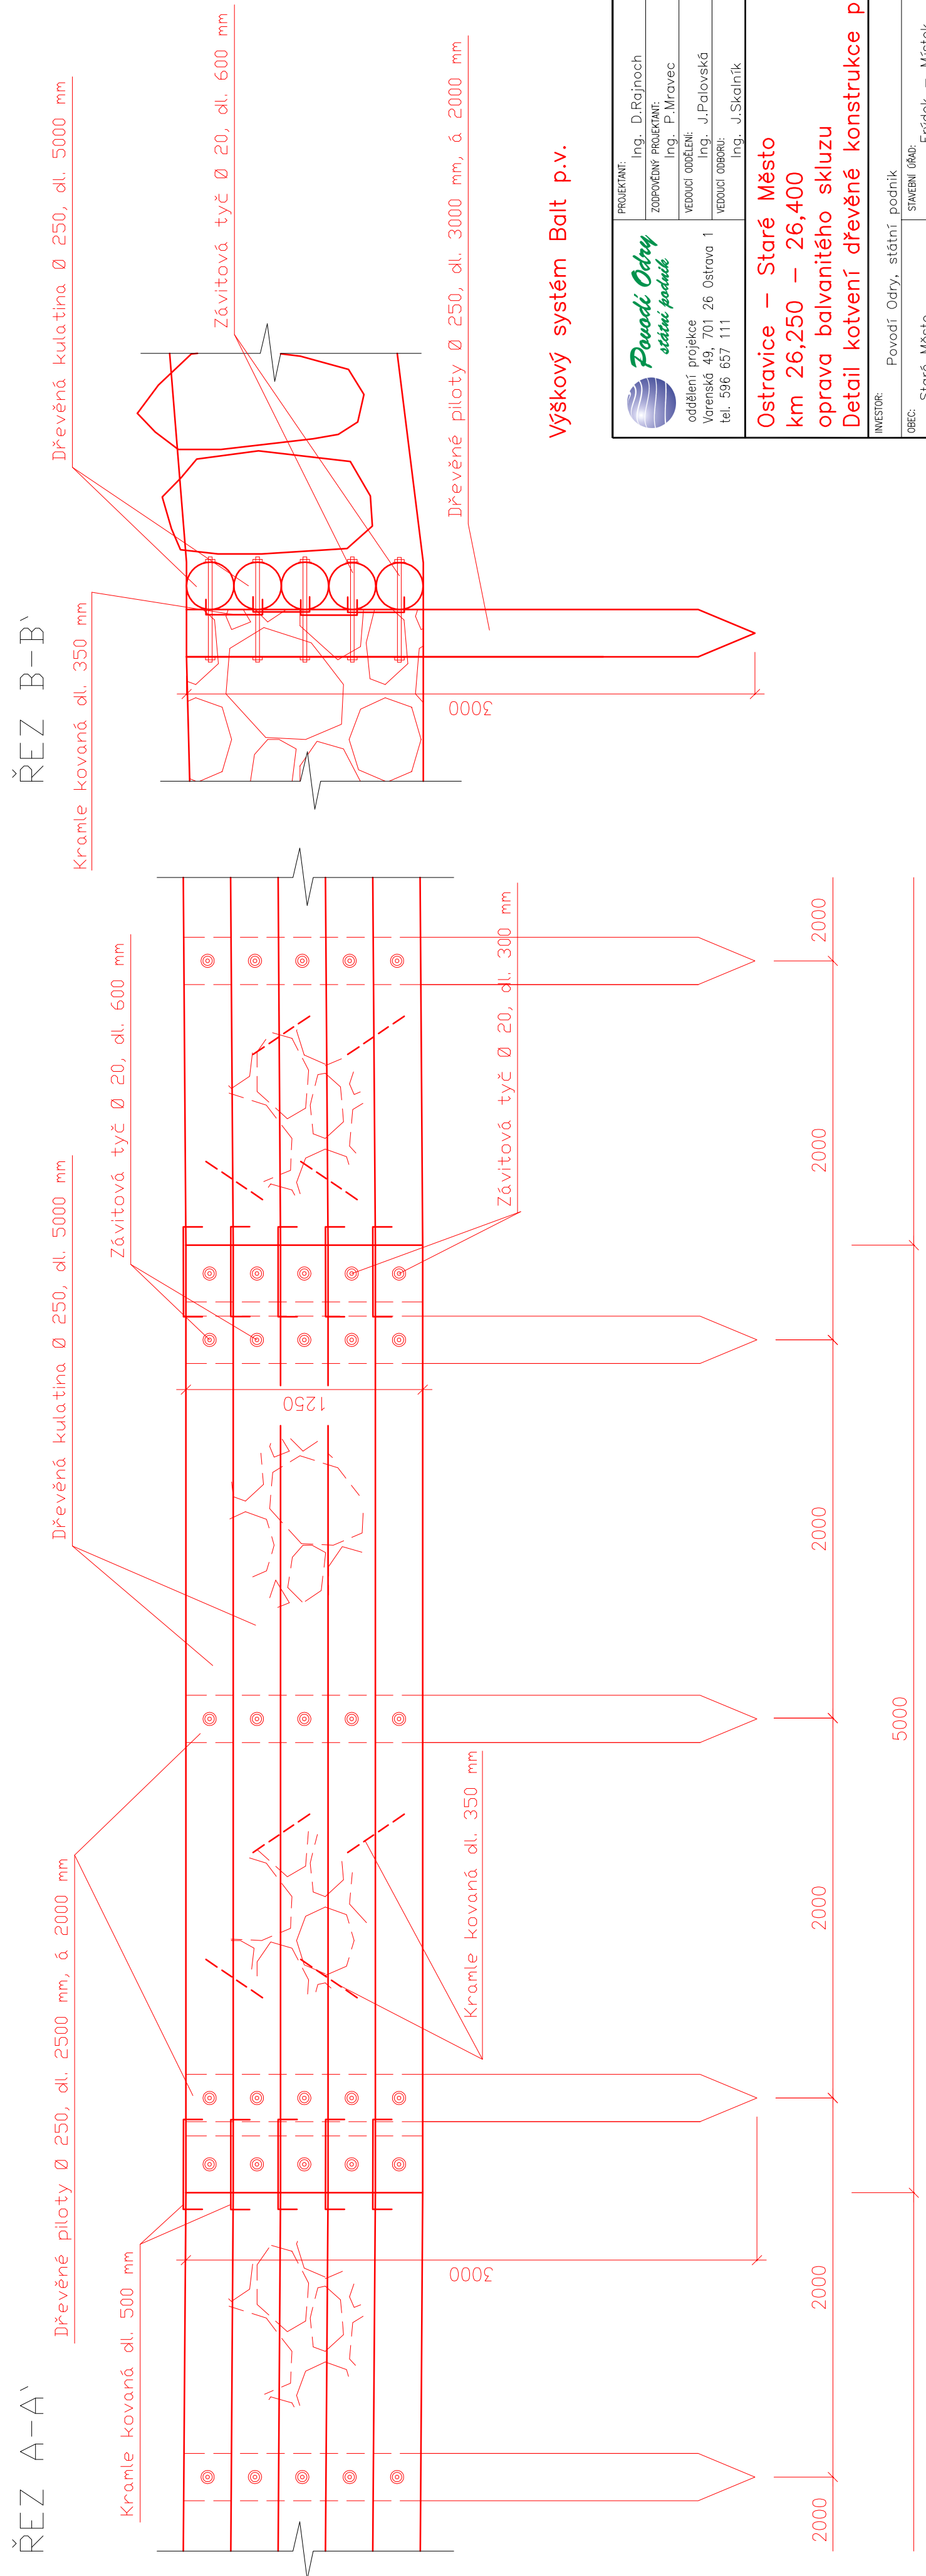


DETAIL KOTVENÍ DŘEVĚNÉ KONSTRUKCE PRAHU

150M

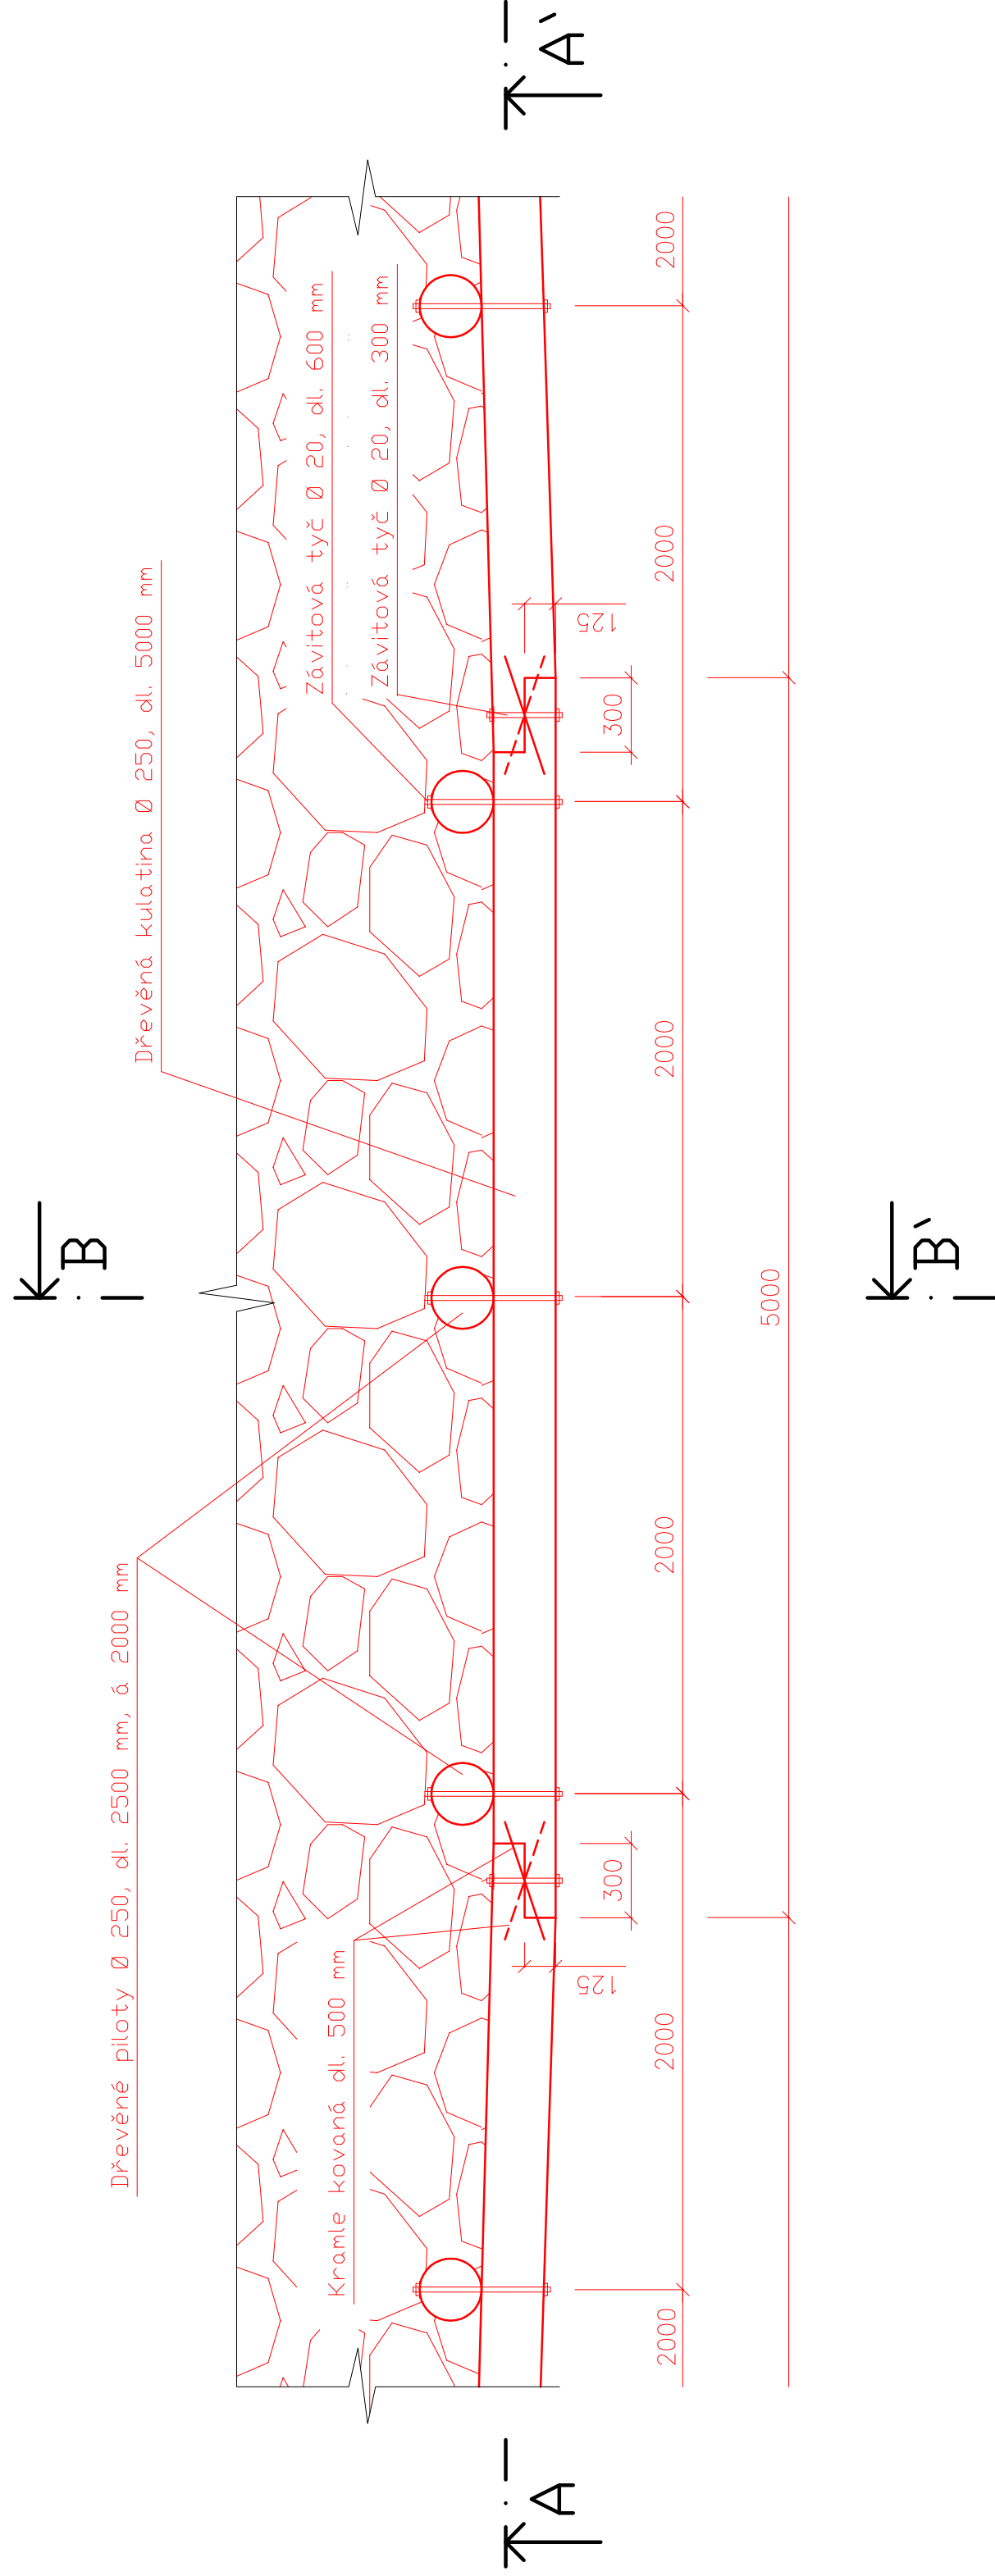

Výškový systém Balt p.v.

 Povodí Odry <i>státní podnik</i>	PROJEKTANT:	Ing. D.Rejnoch	SOUPRAVA
	ZAPRAVČOVÉ PROJEKTANT:	Ing. P.Mravec	
	VEDOUcí ODBĚRNÍ:	Ing. J.Palavský	
	VEDOUcí ODBĚRNÍ:	Ing. J.Skalník	
oddělení: projekce Varnsrdská 493, 701 26 Ostrova 1 tel. 596 657 111		DATUM: červen 2017 POČET A4: 3 MĚRÍTKO: 1:25 STUPEŇ: D05 ARCHIVNÍ ČÍSLO: 03/2017 ČÍSLO PŘÍLOHY:	
Ostravice – Staré Město km 26,250 – 26,400 oprava balvanitého sklužu Detail kotvení dřevěné konstrukce prahu			
INVESTOR:	Povodí Odry, státní podnik		
OBEC:	Staré Město	STAVEBNÍ ÚŘAD:	Frydek – Místek
		D.1.1.b.4	